


# PLANTAS:

Escala 1:100



## 1 .PLANTA PRIMER PISO

Aula Múltiple  
Baños  
Aulas Tipo

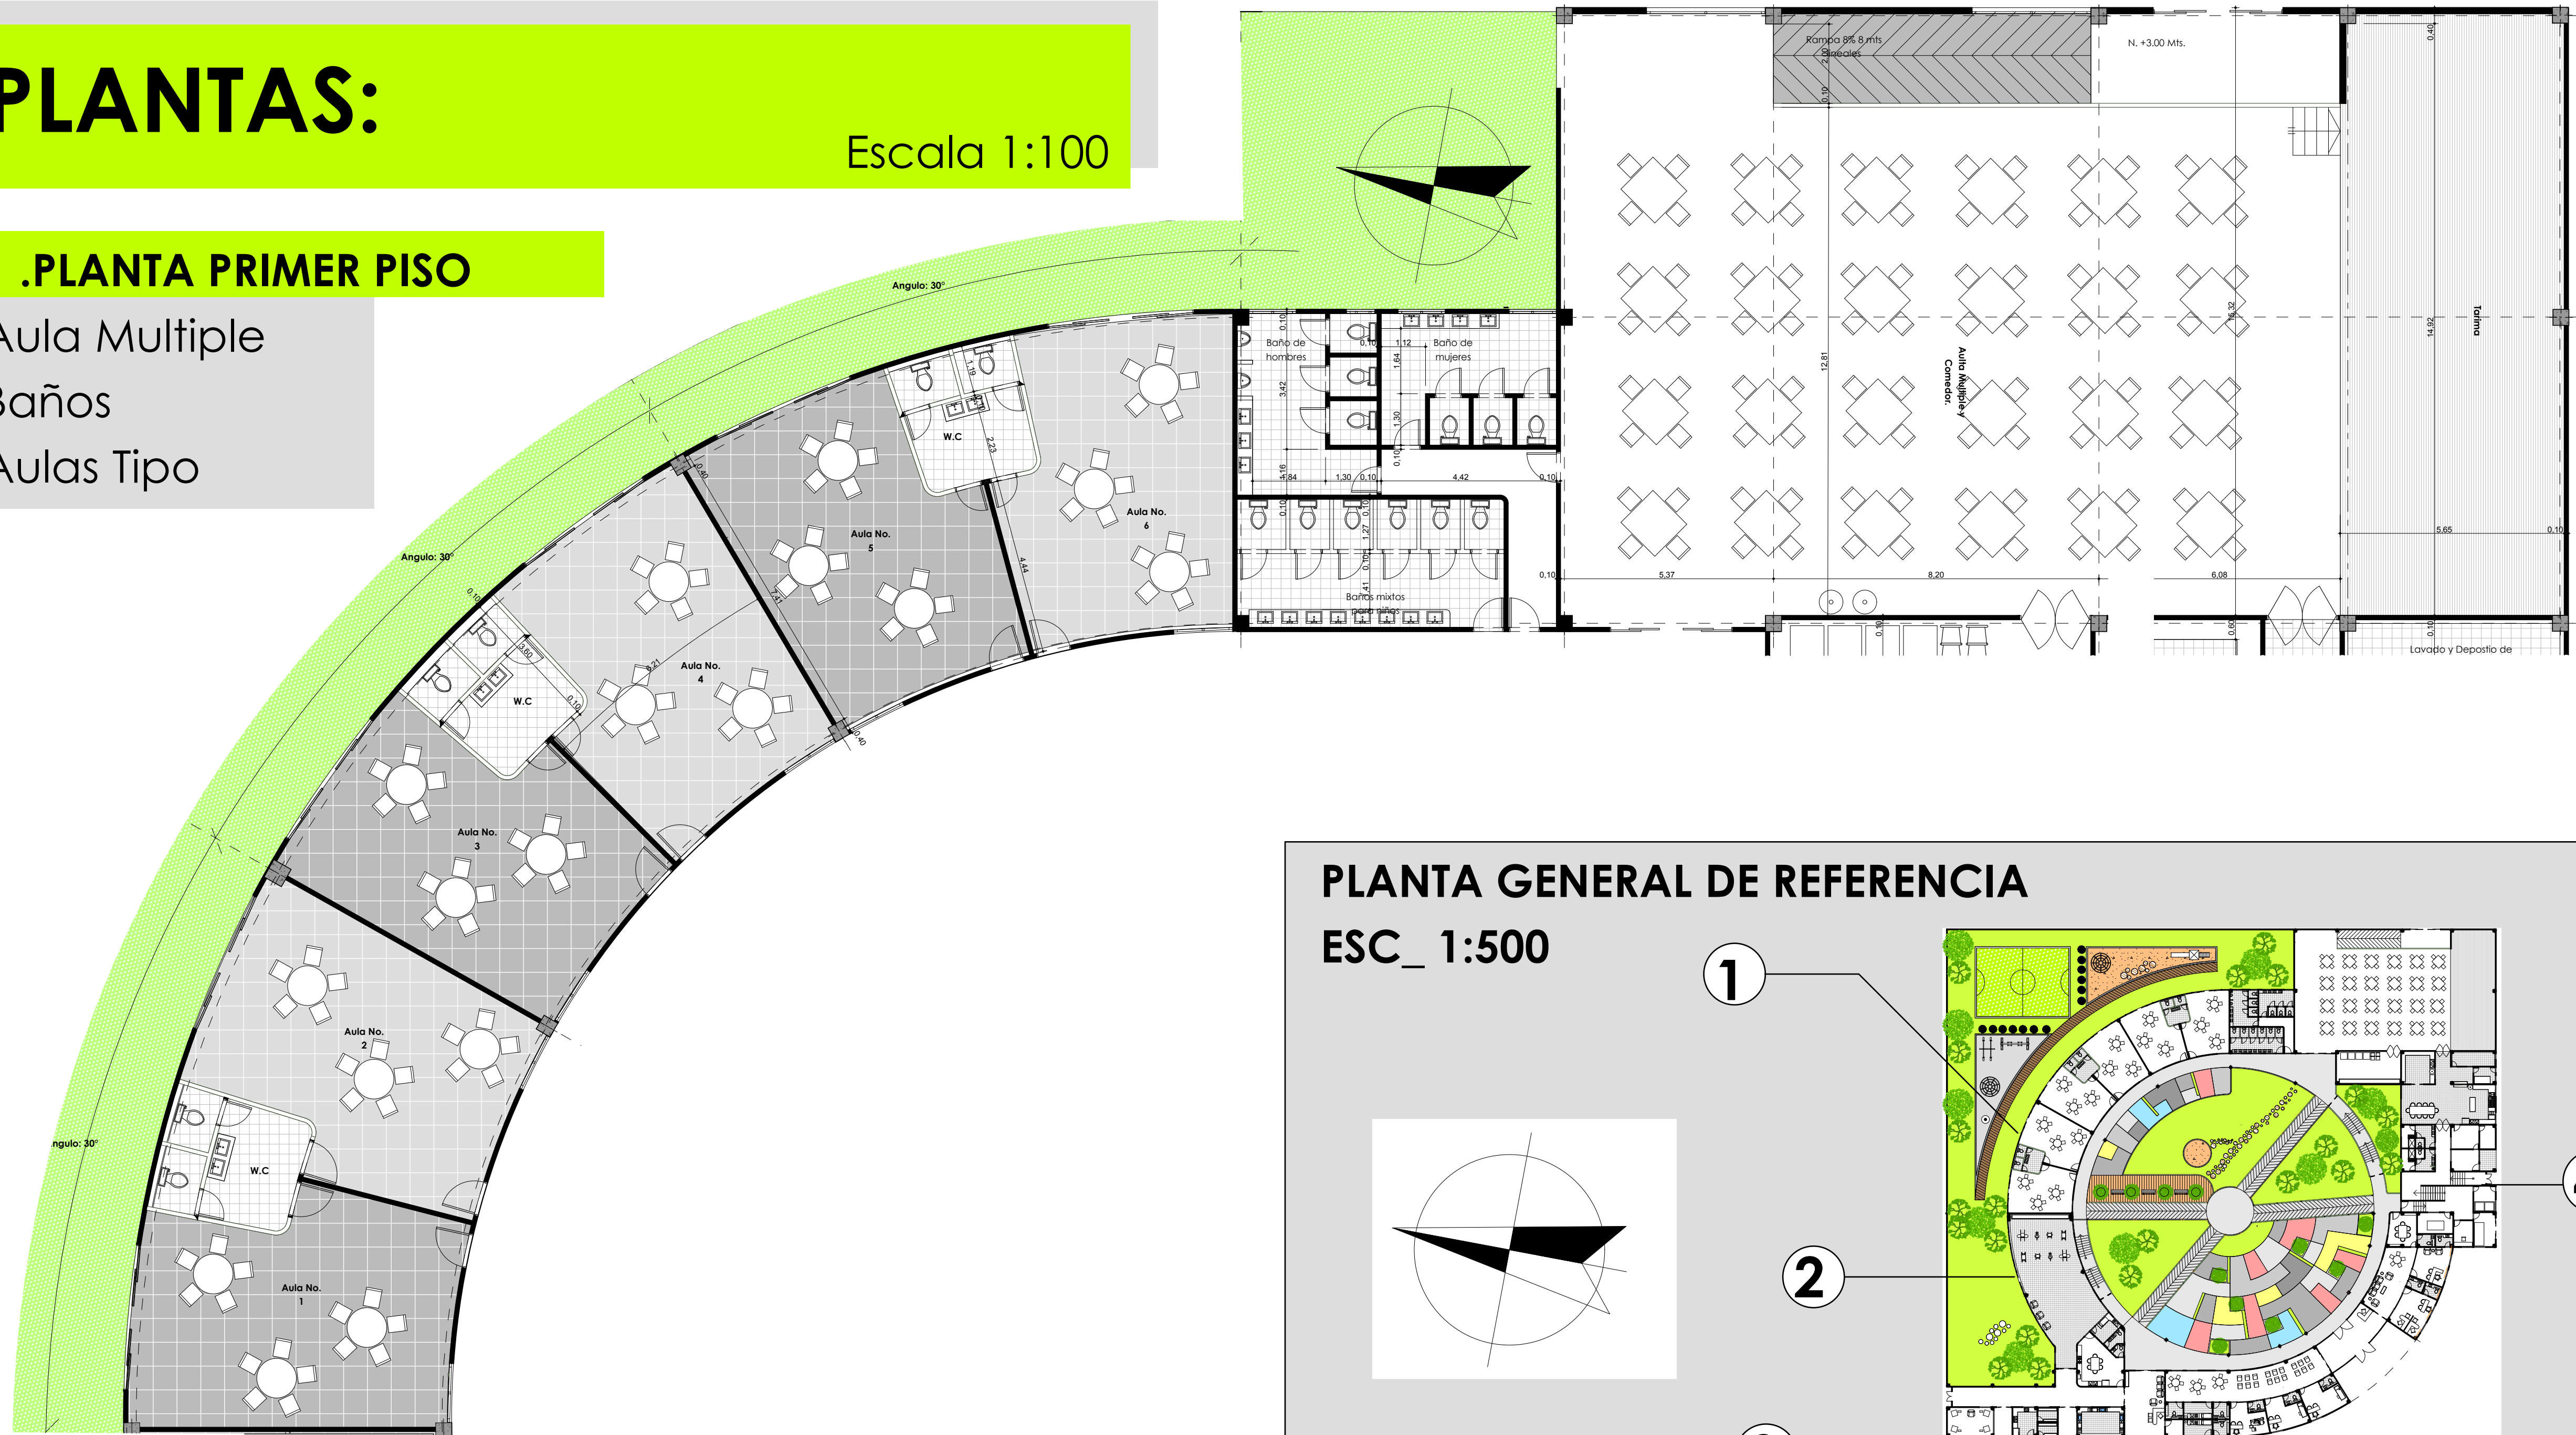

## PLANTA GENERAL DE REFERENCIA

ESC\_ 1:500

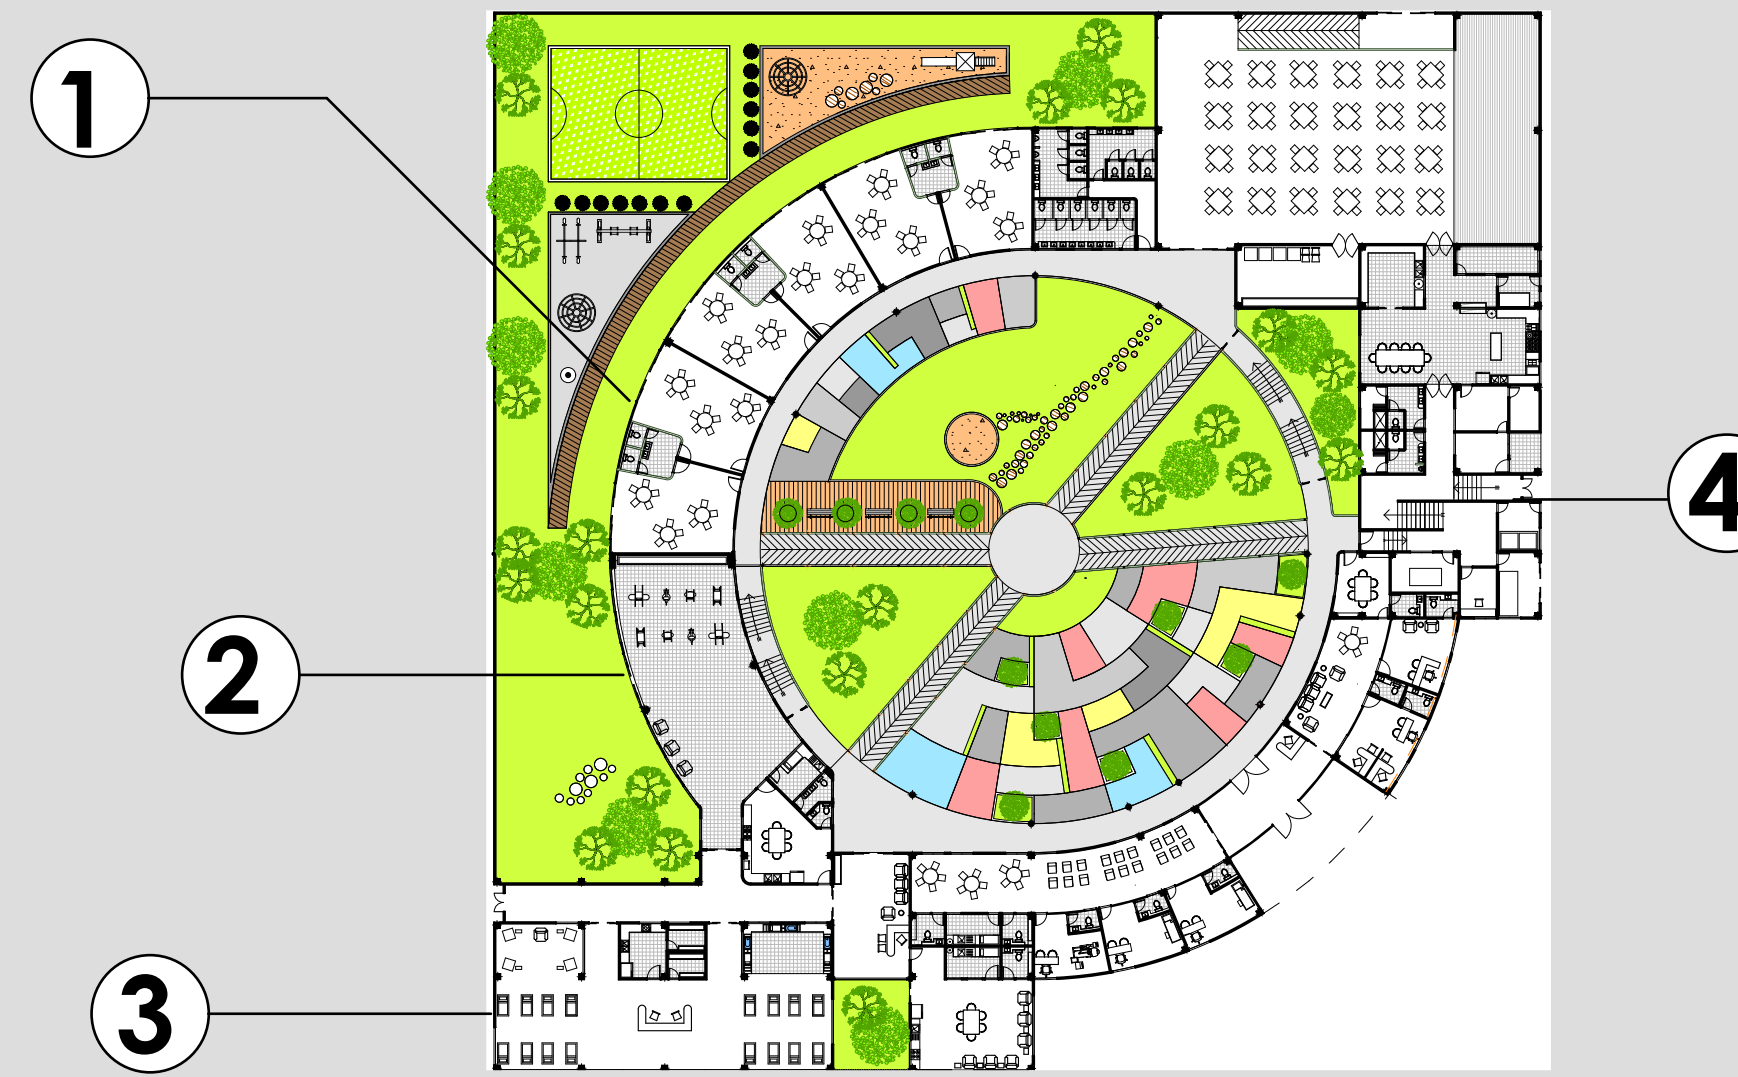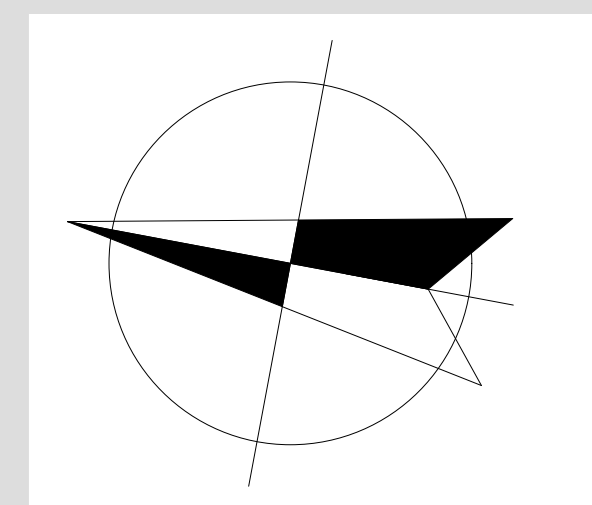


## 4. PLANTA PRIMER PISO

SalaCuna  
Zona Medica



## 3 .PLANTA PRIMER PISO

Zona de Servicios  
Zona Administrativa

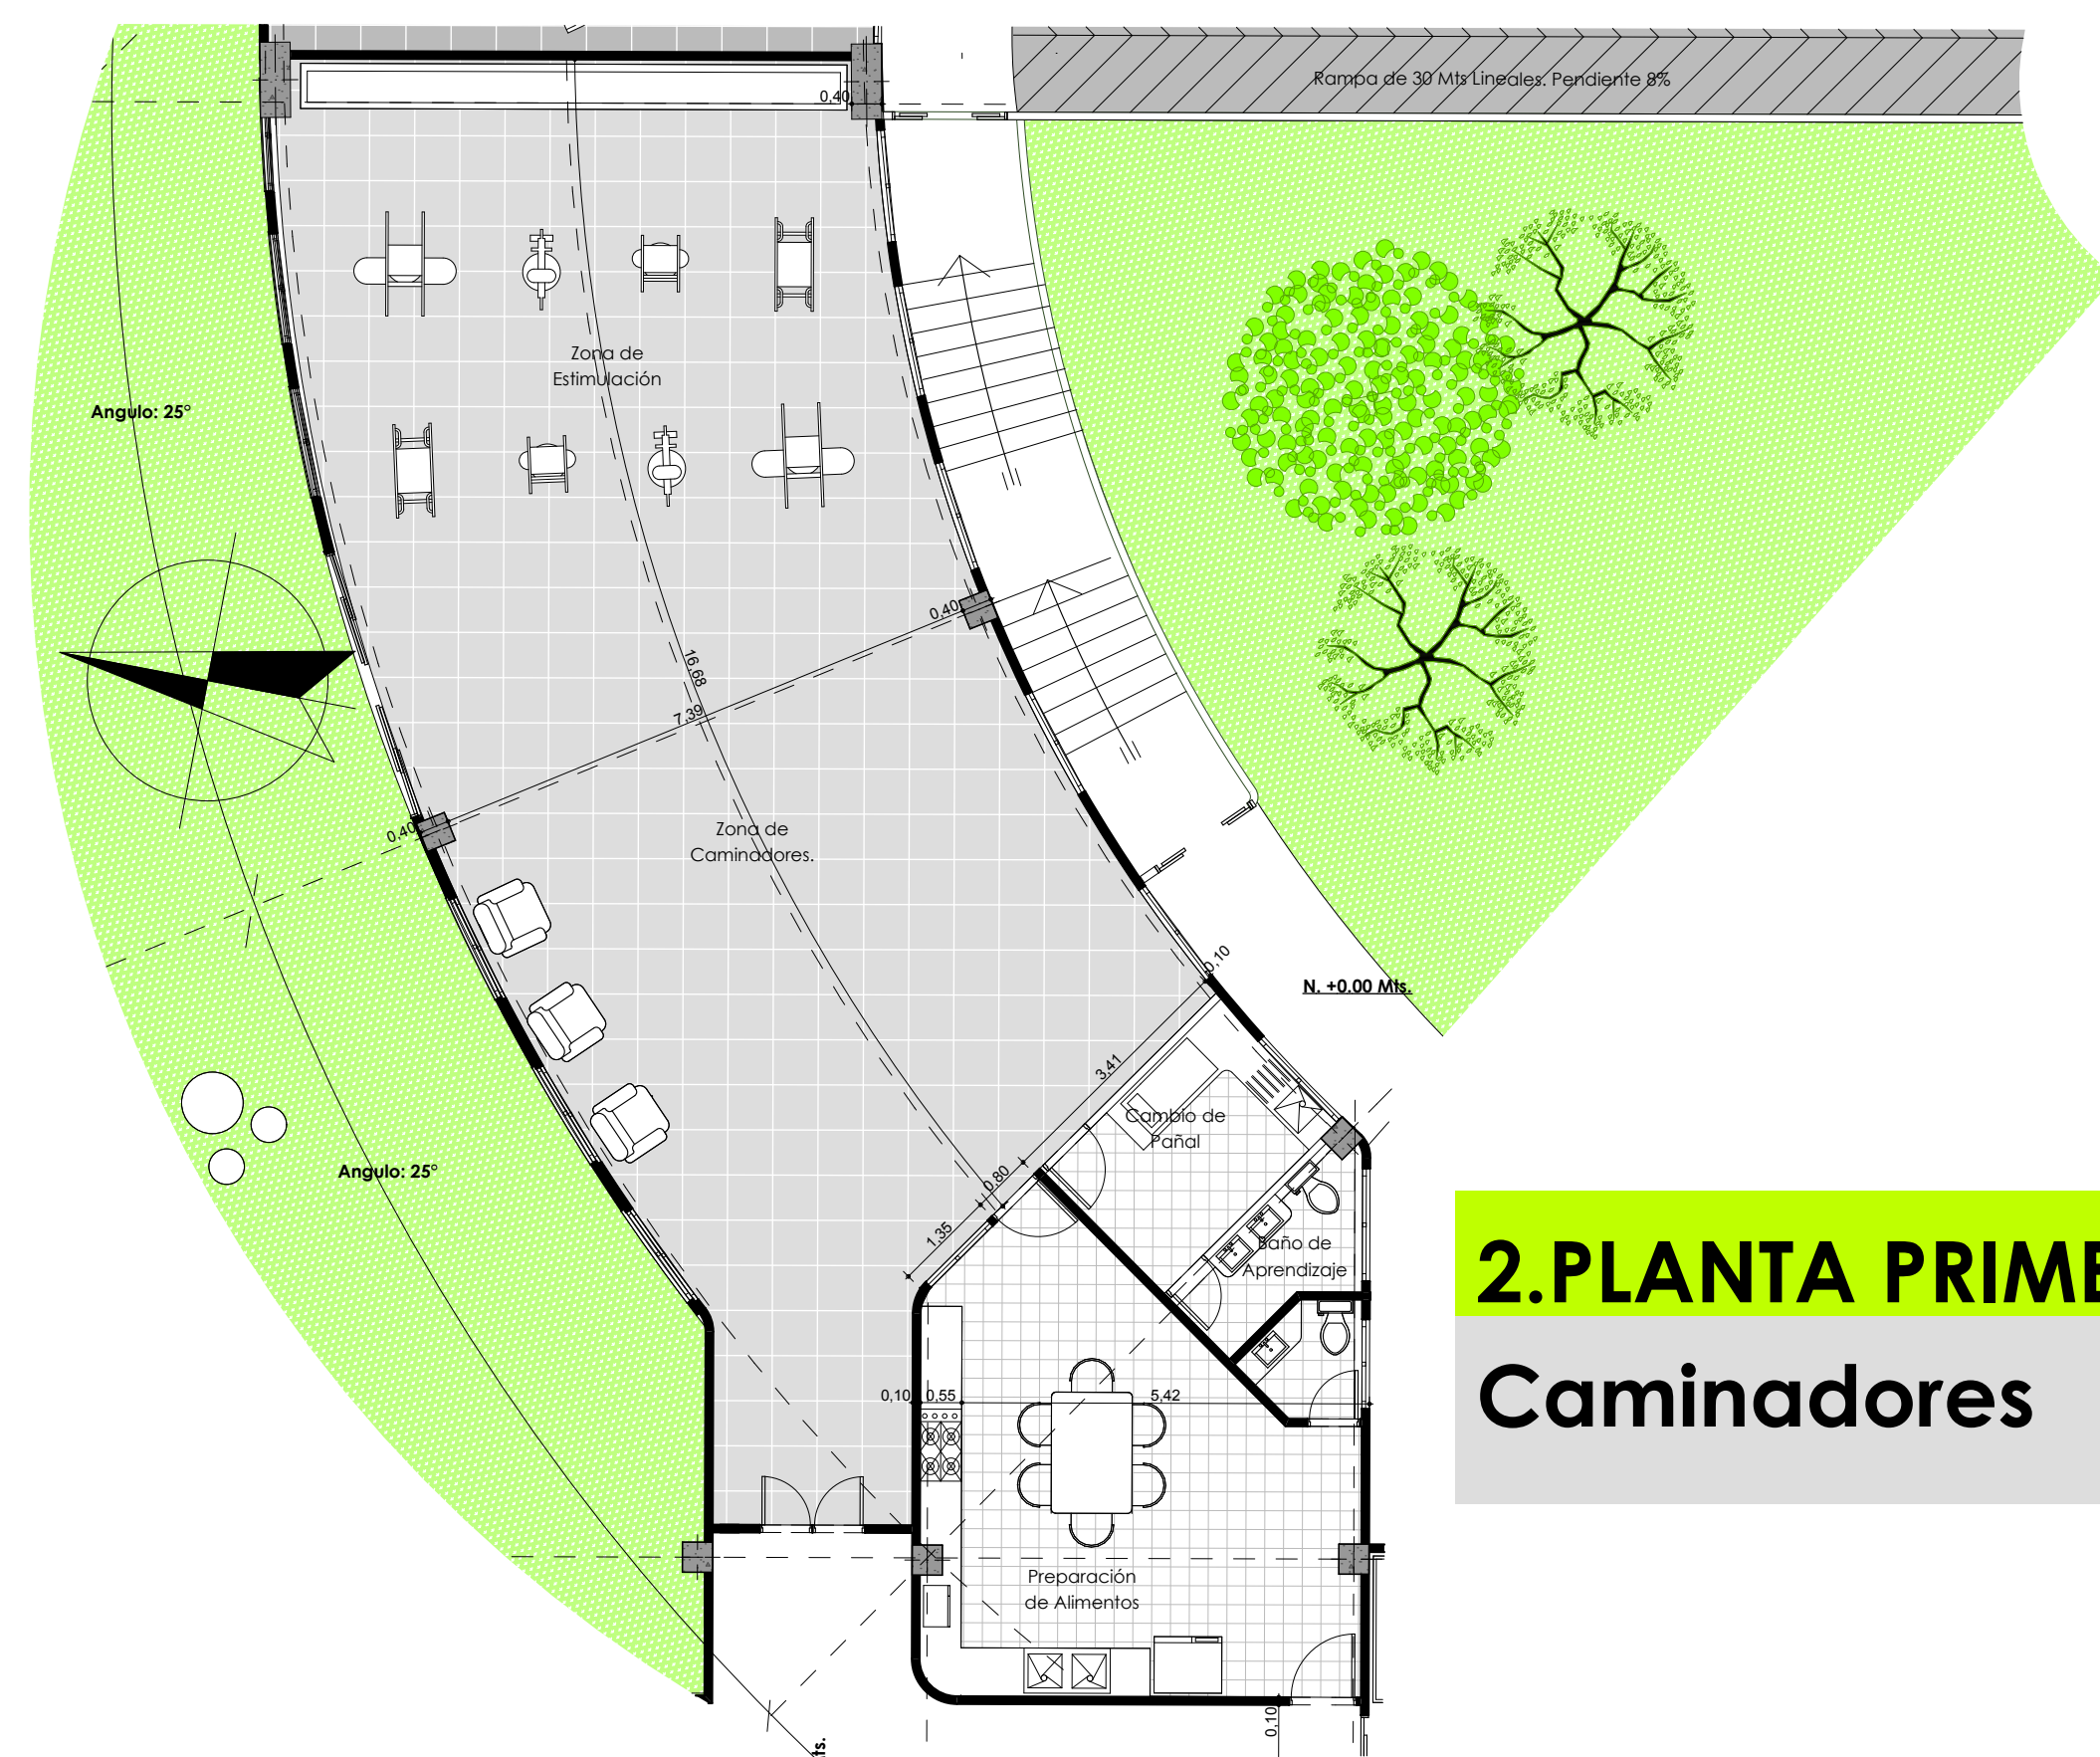

## 2.PLANTA PRIMER PISO

Caminadores

