




PLANTA DE CUBIERTAS
ESCALA 1:100

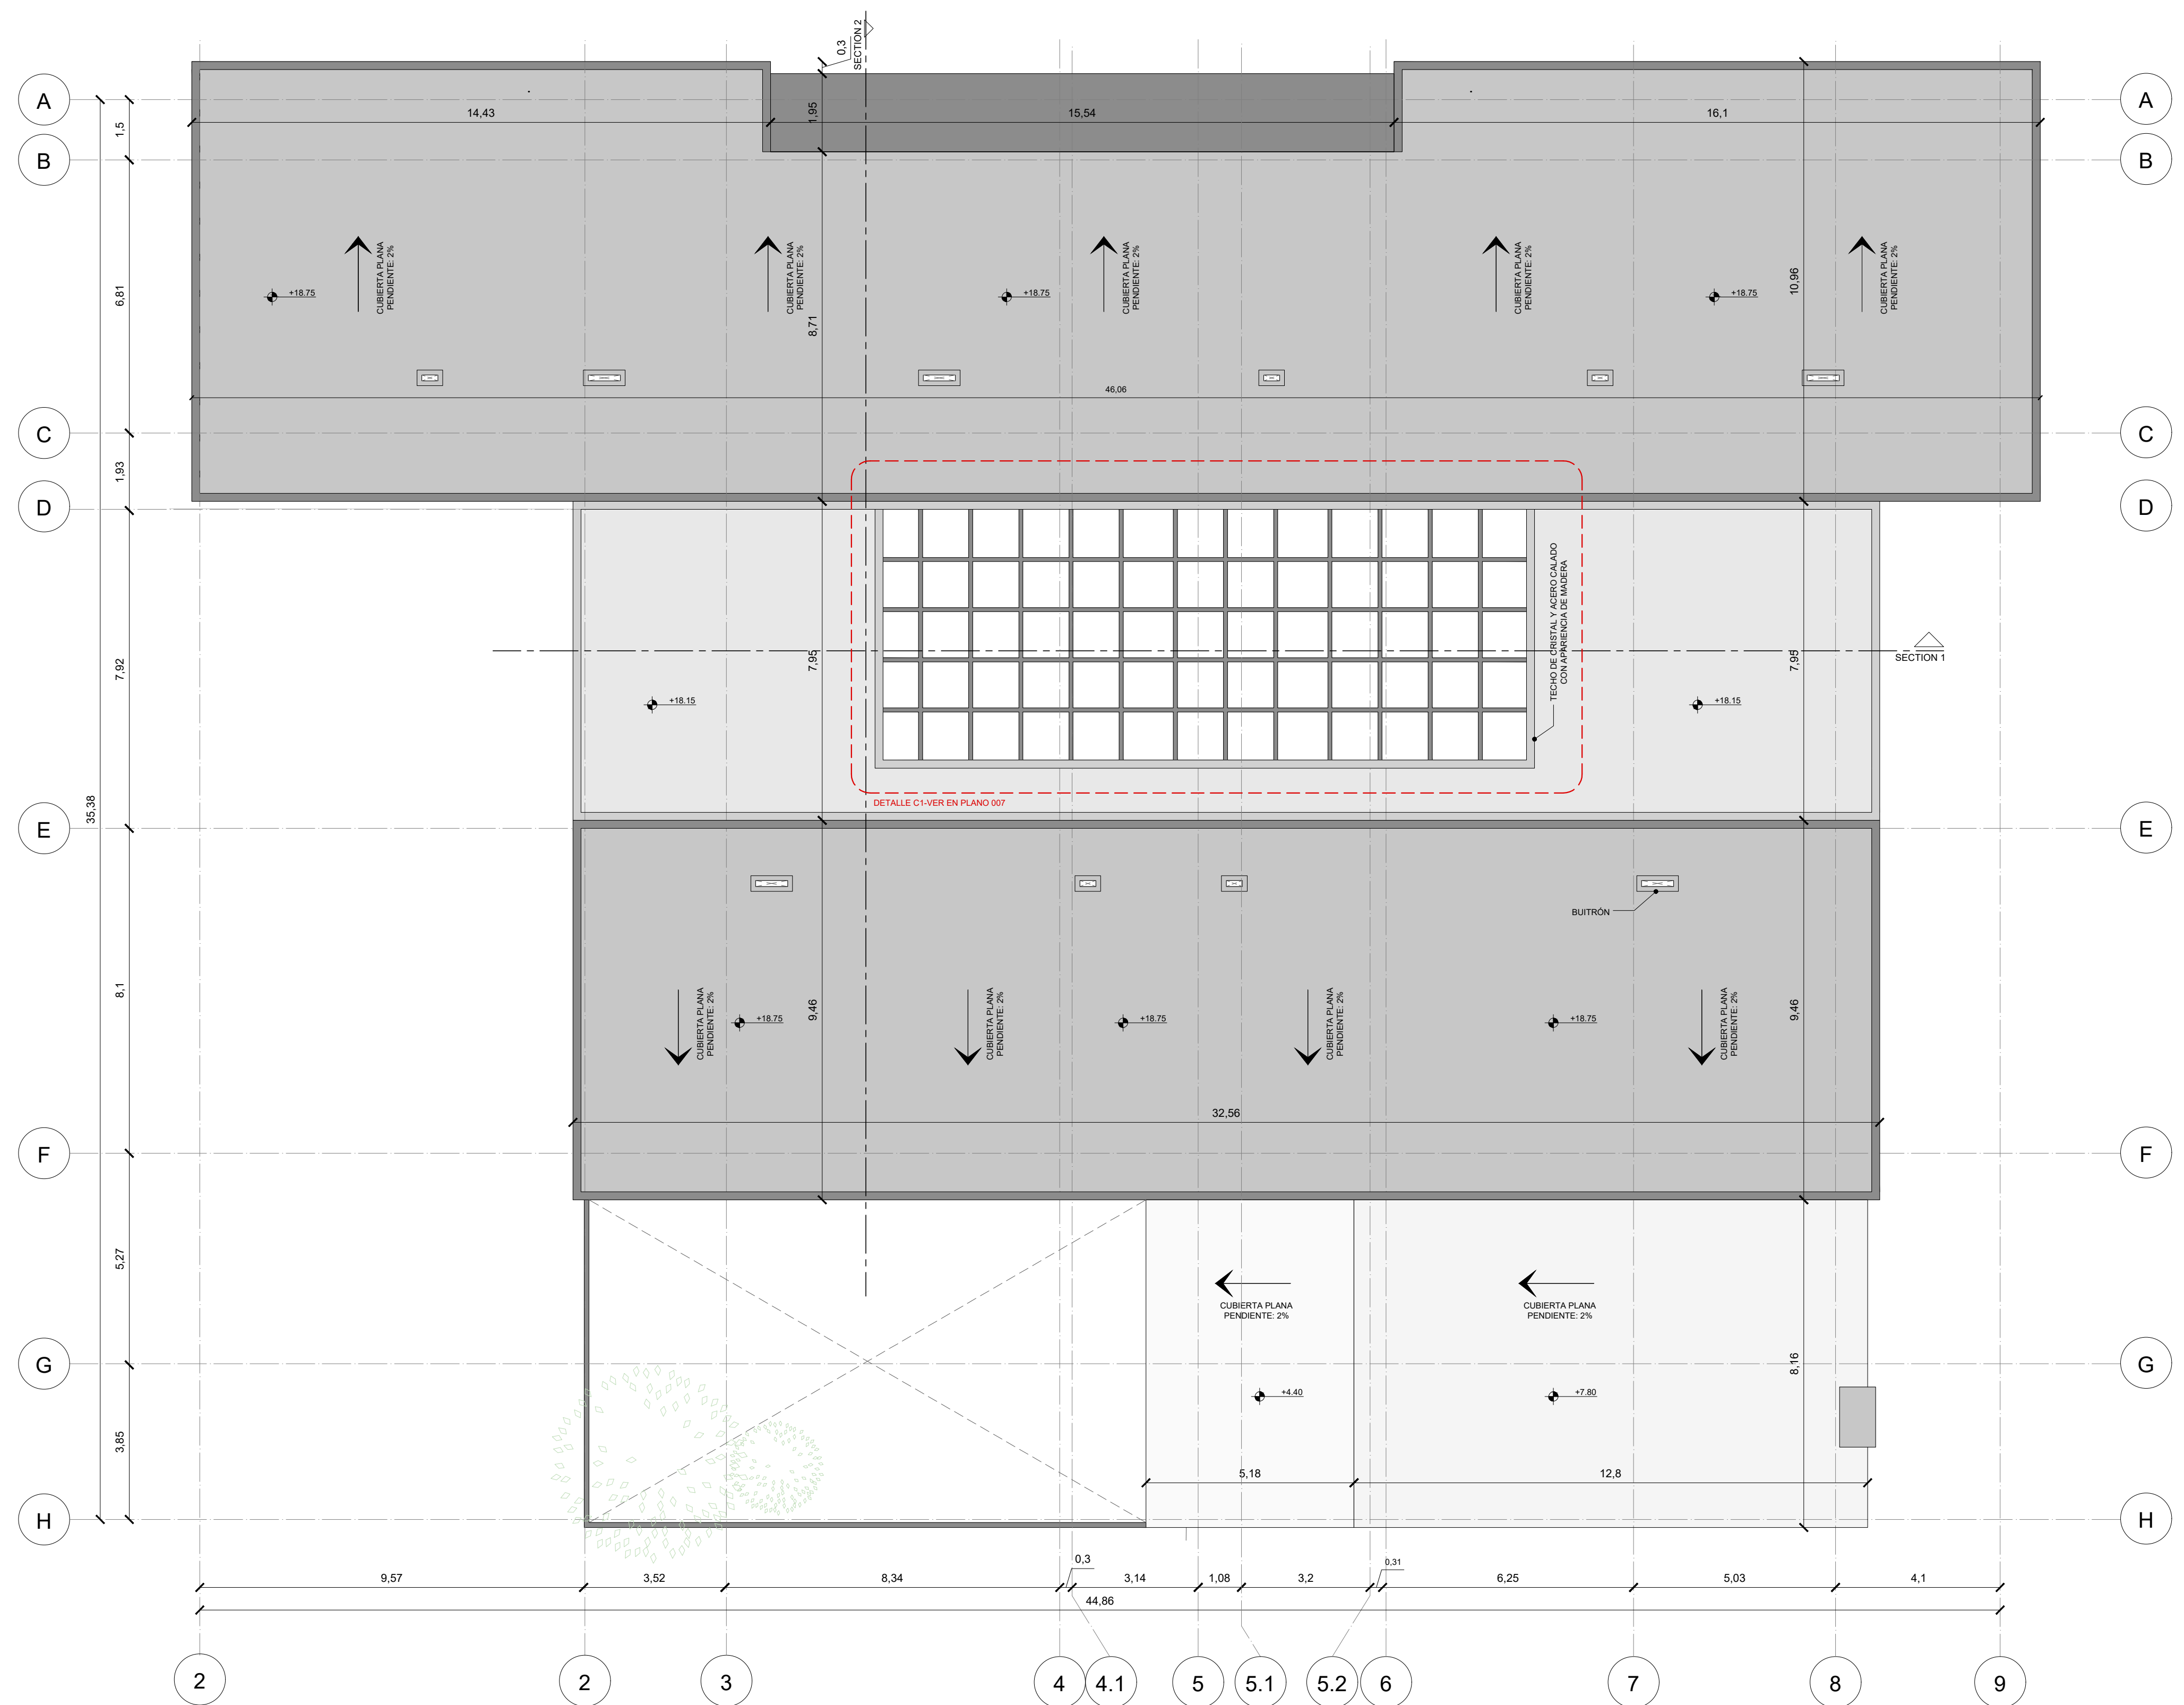

PLANTA DE CUBIERTAS ESC: 1:100



FACHADA PRINCIPAL (ORIENTE) ESC: 1:100

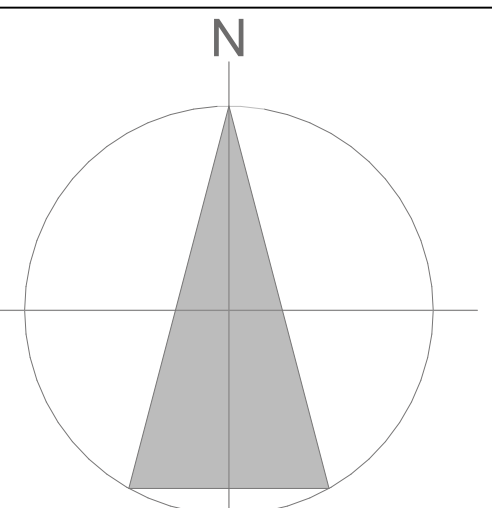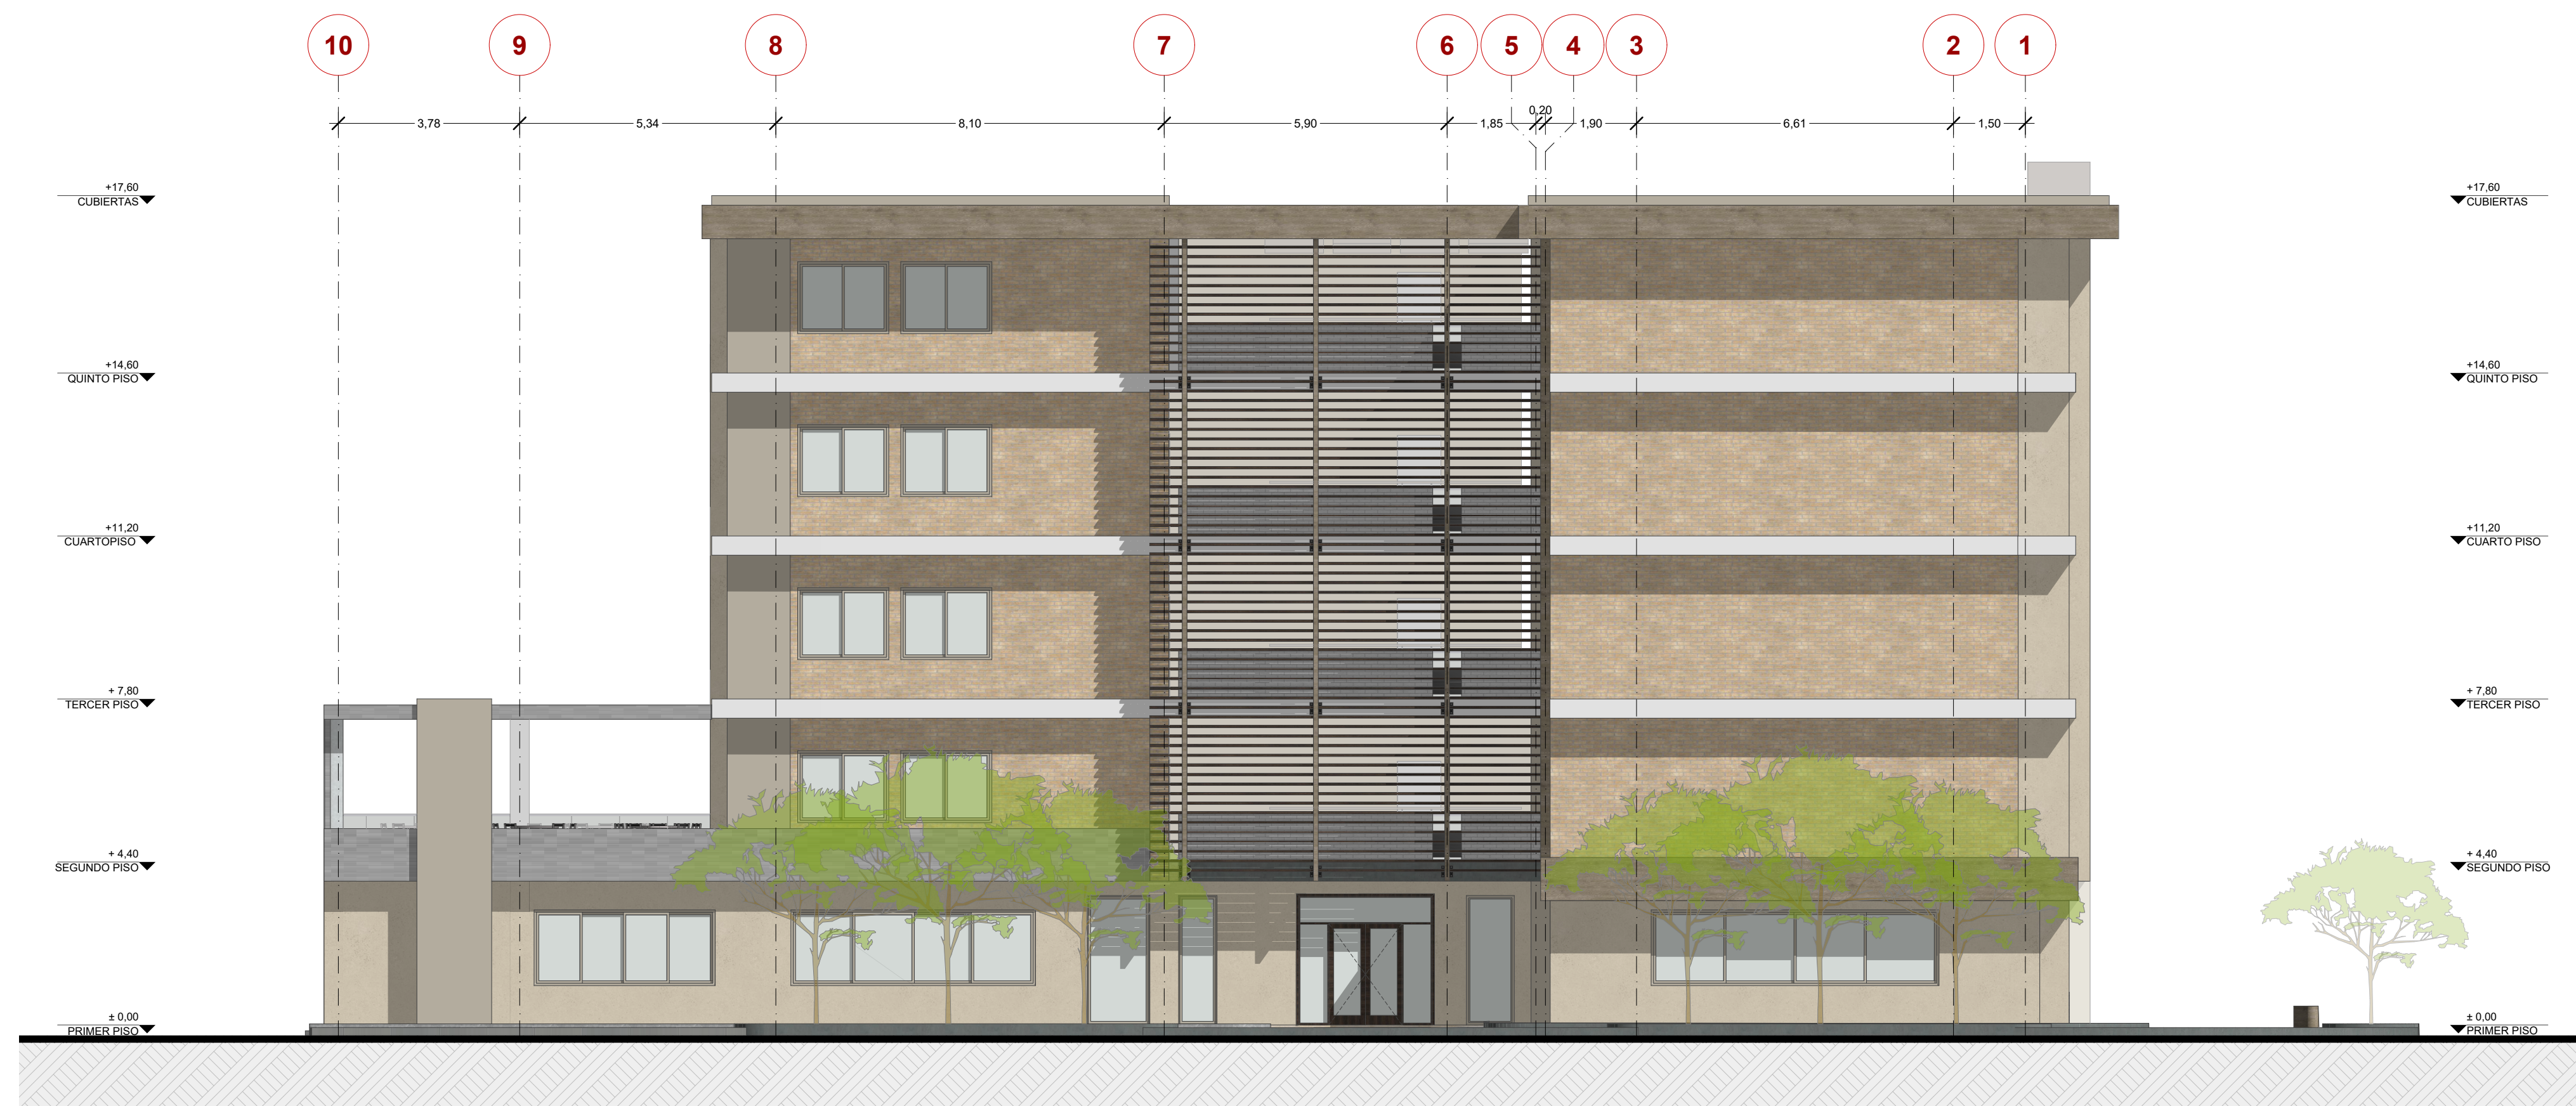

UNIVERSIDAD SANTO TOMÁS
BUCARAMANGA

FACULTAD:
ARQUITECTURA
DIVISION ING Y ARQ

PROYECTO DE GRADO

DIRECTOR:
JORGE ALBERTO NARVAEZ M.
ARQ. MG. PLANEACION URBANA Y REGIONAL

PROYECTO:
RESIDENCIA UNIVERSITARIA
PARA LA COMUNA 3 DE
BUCARAMANGA/
SANTANDER

CONTIENE:
PLANTA DE CUBIERTAS
DETALLE DE CUBIERTA

CONVENCIONES:

PLANO:
ARQ_008

ESCALA:
1:100

FECHA:
15/10/2024