


CORTE Y FACHADA
ESCALA 1:100

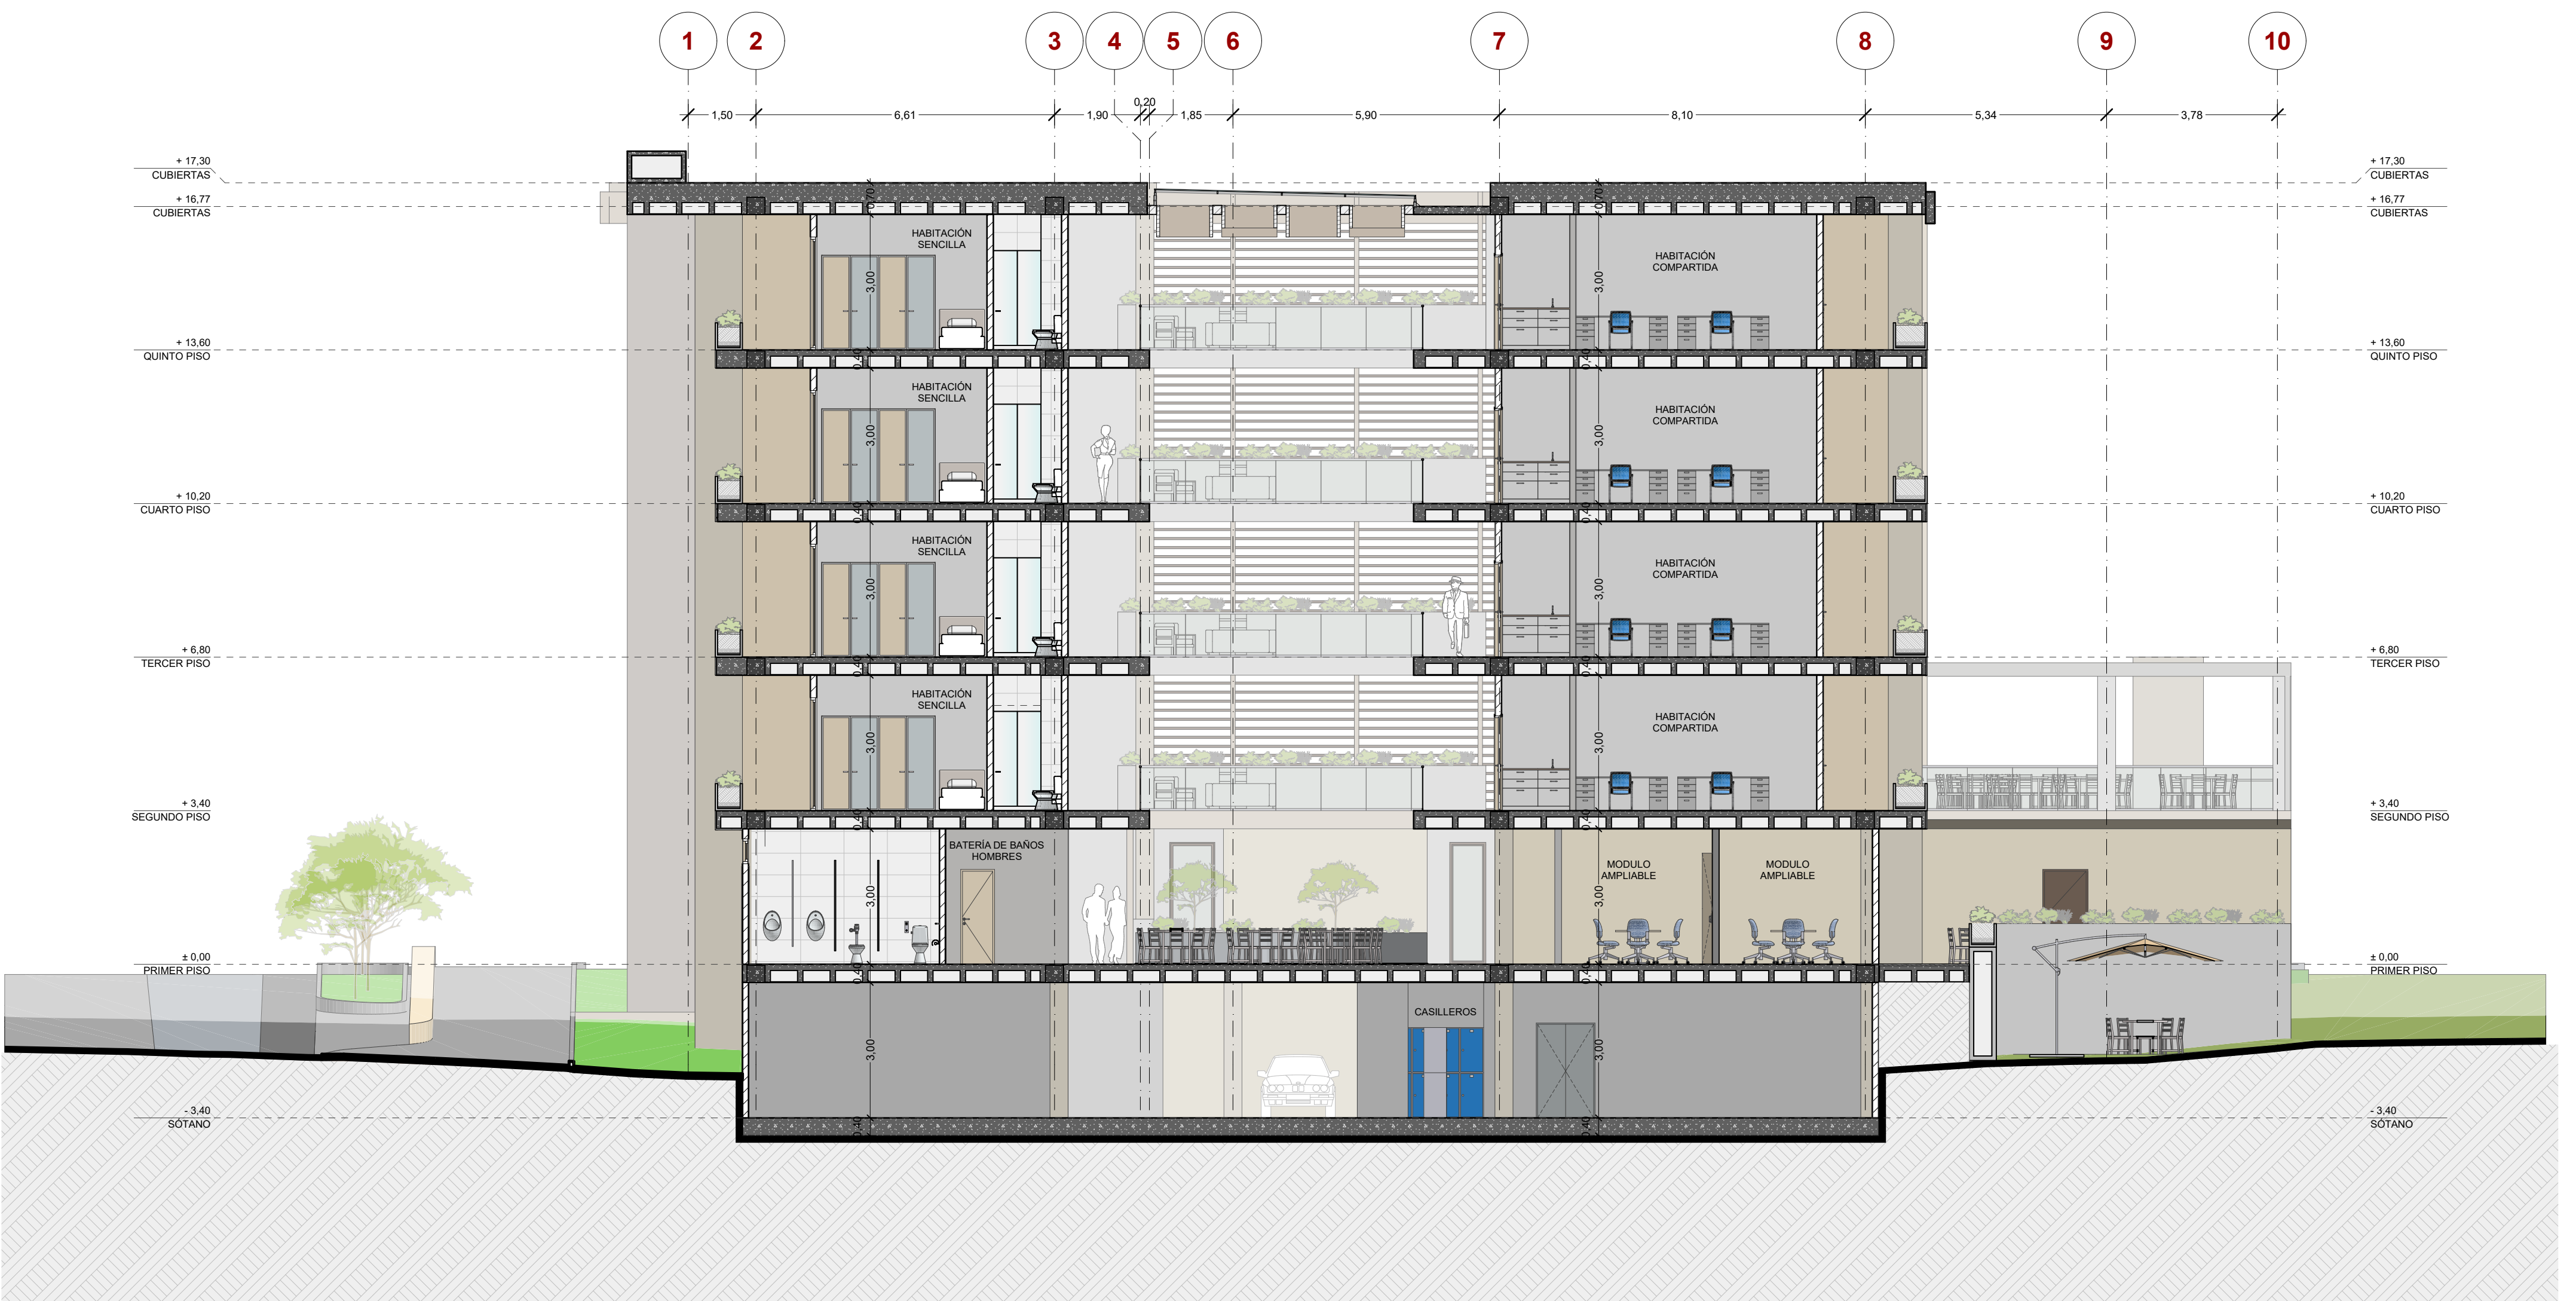

UNIVERSIDAD SANTO TOMÁS
BUCARAMANGA

FACULTAD:
ARQUITECTURA
DIVISIÓN ING Y ARQ

PROYECTO DE GRADO

DIRECTOR:
JORGE ALBERTO NARVAEZ M.
ARQ. MG. PLANEACIÓN URBANA Y REGIONAL

PROYECTO:
RESIDENCIA UNIVERSITARIA
PARA LA COMUNA 3 DE
BUCARAMANGA/
SANTANDER

CONTIENE:
FACHADA NORTE
CORTE TRANSVERSAL

CONVENCIONES:

PLANO:
ARQ_009

ESCALA:
1:100

FECHA:
15/10/2024