



Para el funcionamiento del módulo se puede obtener un espacio paralelo al escenario deportivo, este espacio debe tener una dimensión mínima de 8,00 m X 15,00 m. Si el escenario deportivo no cuenta con estas dimensiones basta con un espacio de acceso de 3,50 m para que el modulo sea instalado en el interior del escenario deportivo.



La ubicación del escenario depende del lugar donde se vaya a implantar, se debe tener en cuenta las determinantes de cada lote para obtener la mejor circulación del aire y de asoleamiento, con el fin de garantizar la comodidad de los usuarios



Una vez realizado el estudio del lote, se ubica el camión y se procede al despliegue del mismo, sus fachadas laterales se desplazan 90° hacia arriba y se sostienen por medio de un brazo neumático, quedando de fachada un tablón aligerado que se desplaza 90° hacia abajo. Con esto se obtiene una plataforma grande con el principal objetivo de dirigir algunos ejercicios en forma de tarima. En el centro de la plataforma quedan 4 rectángulos modulados que cumplen diferentes funciones de complemento para la intervención deportiva, para lo que es necesario desplegar la rampa de la parte posterior del camión.



Los rectángulos modulares se bajan por la rampa por medio de rodachinas, la rampa tiene pequeños tramos en aluminio corrugado antideslizante para reducir los riesgos de accidente en la bajada de los módulos, para tener en cuenta en los módulos encontramos todo el mobiliario necesario, para deportes activos, deportes pasivos, y zona de servicios (Cafetería y Baños). Una vez los módulos estén en el piso se continúa con el armado de mobiliario y el despliegue total de los módulos, la unión de los módulos permite formar un espacio cubierto para el desarrollo de algunos deportes que lo ameritan.

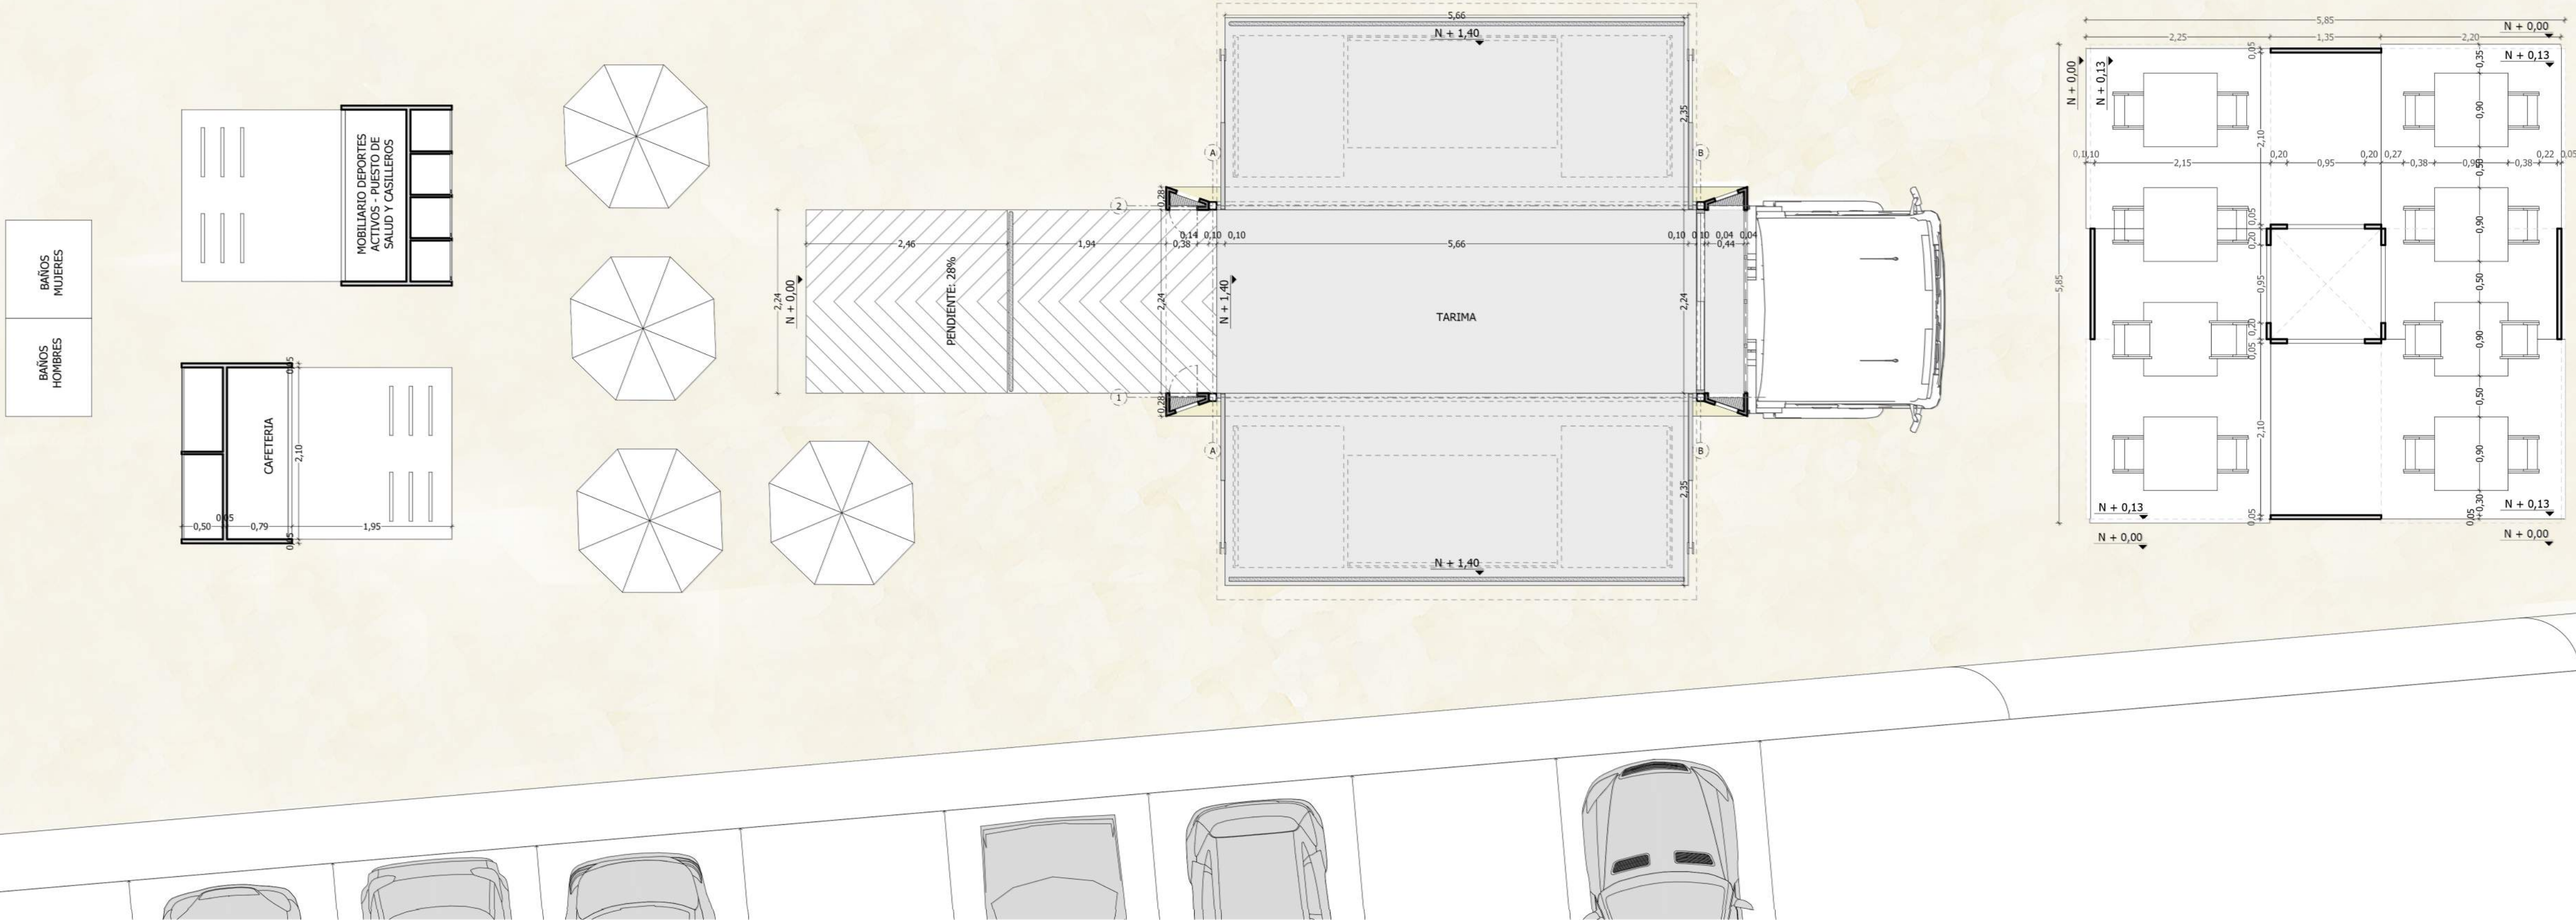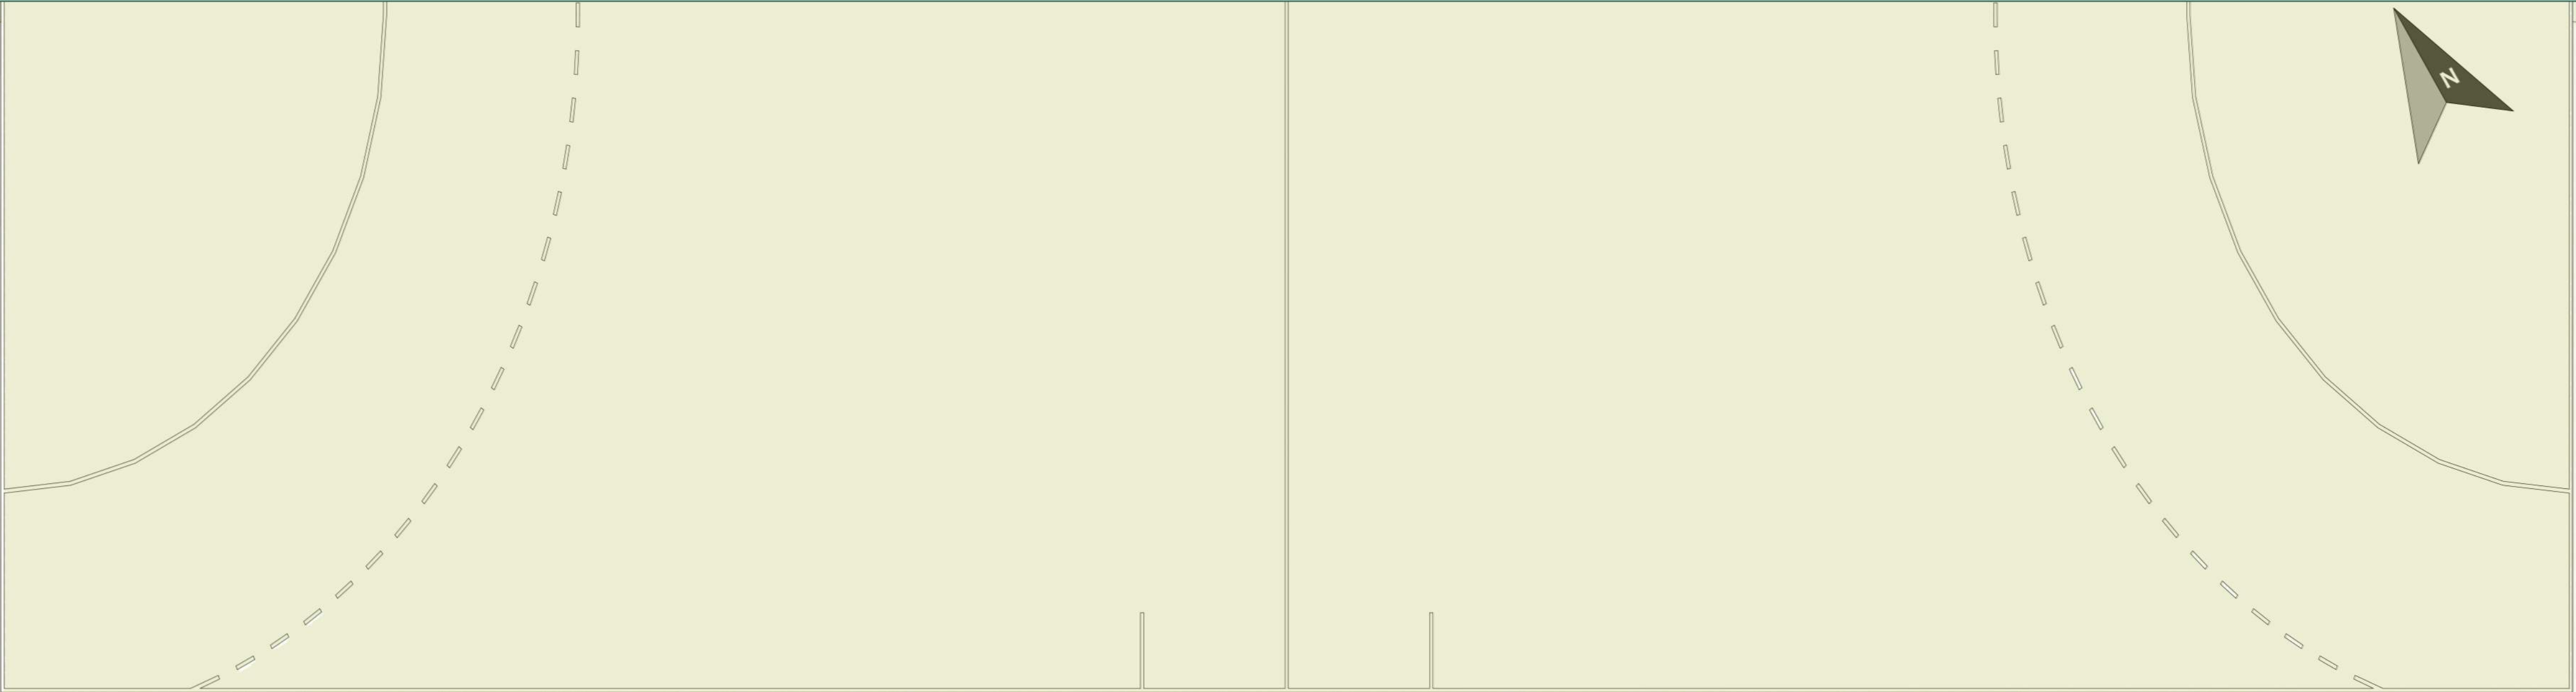

PLANTA GENERAL ESC 1: 20



FACHADA GENERAL ESC 1: 20