



CURVAS DE NIVEL NATURALES DEL TERRENO






CURVAS DE NIVEL PRODUCTO DE LA IMPLANTACIÓN

PLANO NSR-10

CONVENCIONES	
	RUTA DE EVACUACIÓN
	GABINETE/ INCENDIOS
	SALIDA DE EMERGENCIA
	PUNTO DE ENCUENTRO
	RIESGO ELECTRICO

NOTA 1 : EL EDIFICIO DISPONE DE DOS SALIDAS SEGURAS, ESTAS MISMAS ORIENTADAS A LA CALLE 197 POR SEGURIDAD. SEGUN LA NORMA EN LA NSR-10 TITULOS J Y K. REQUIERE 1 ESCALERA CADA 100 M2.

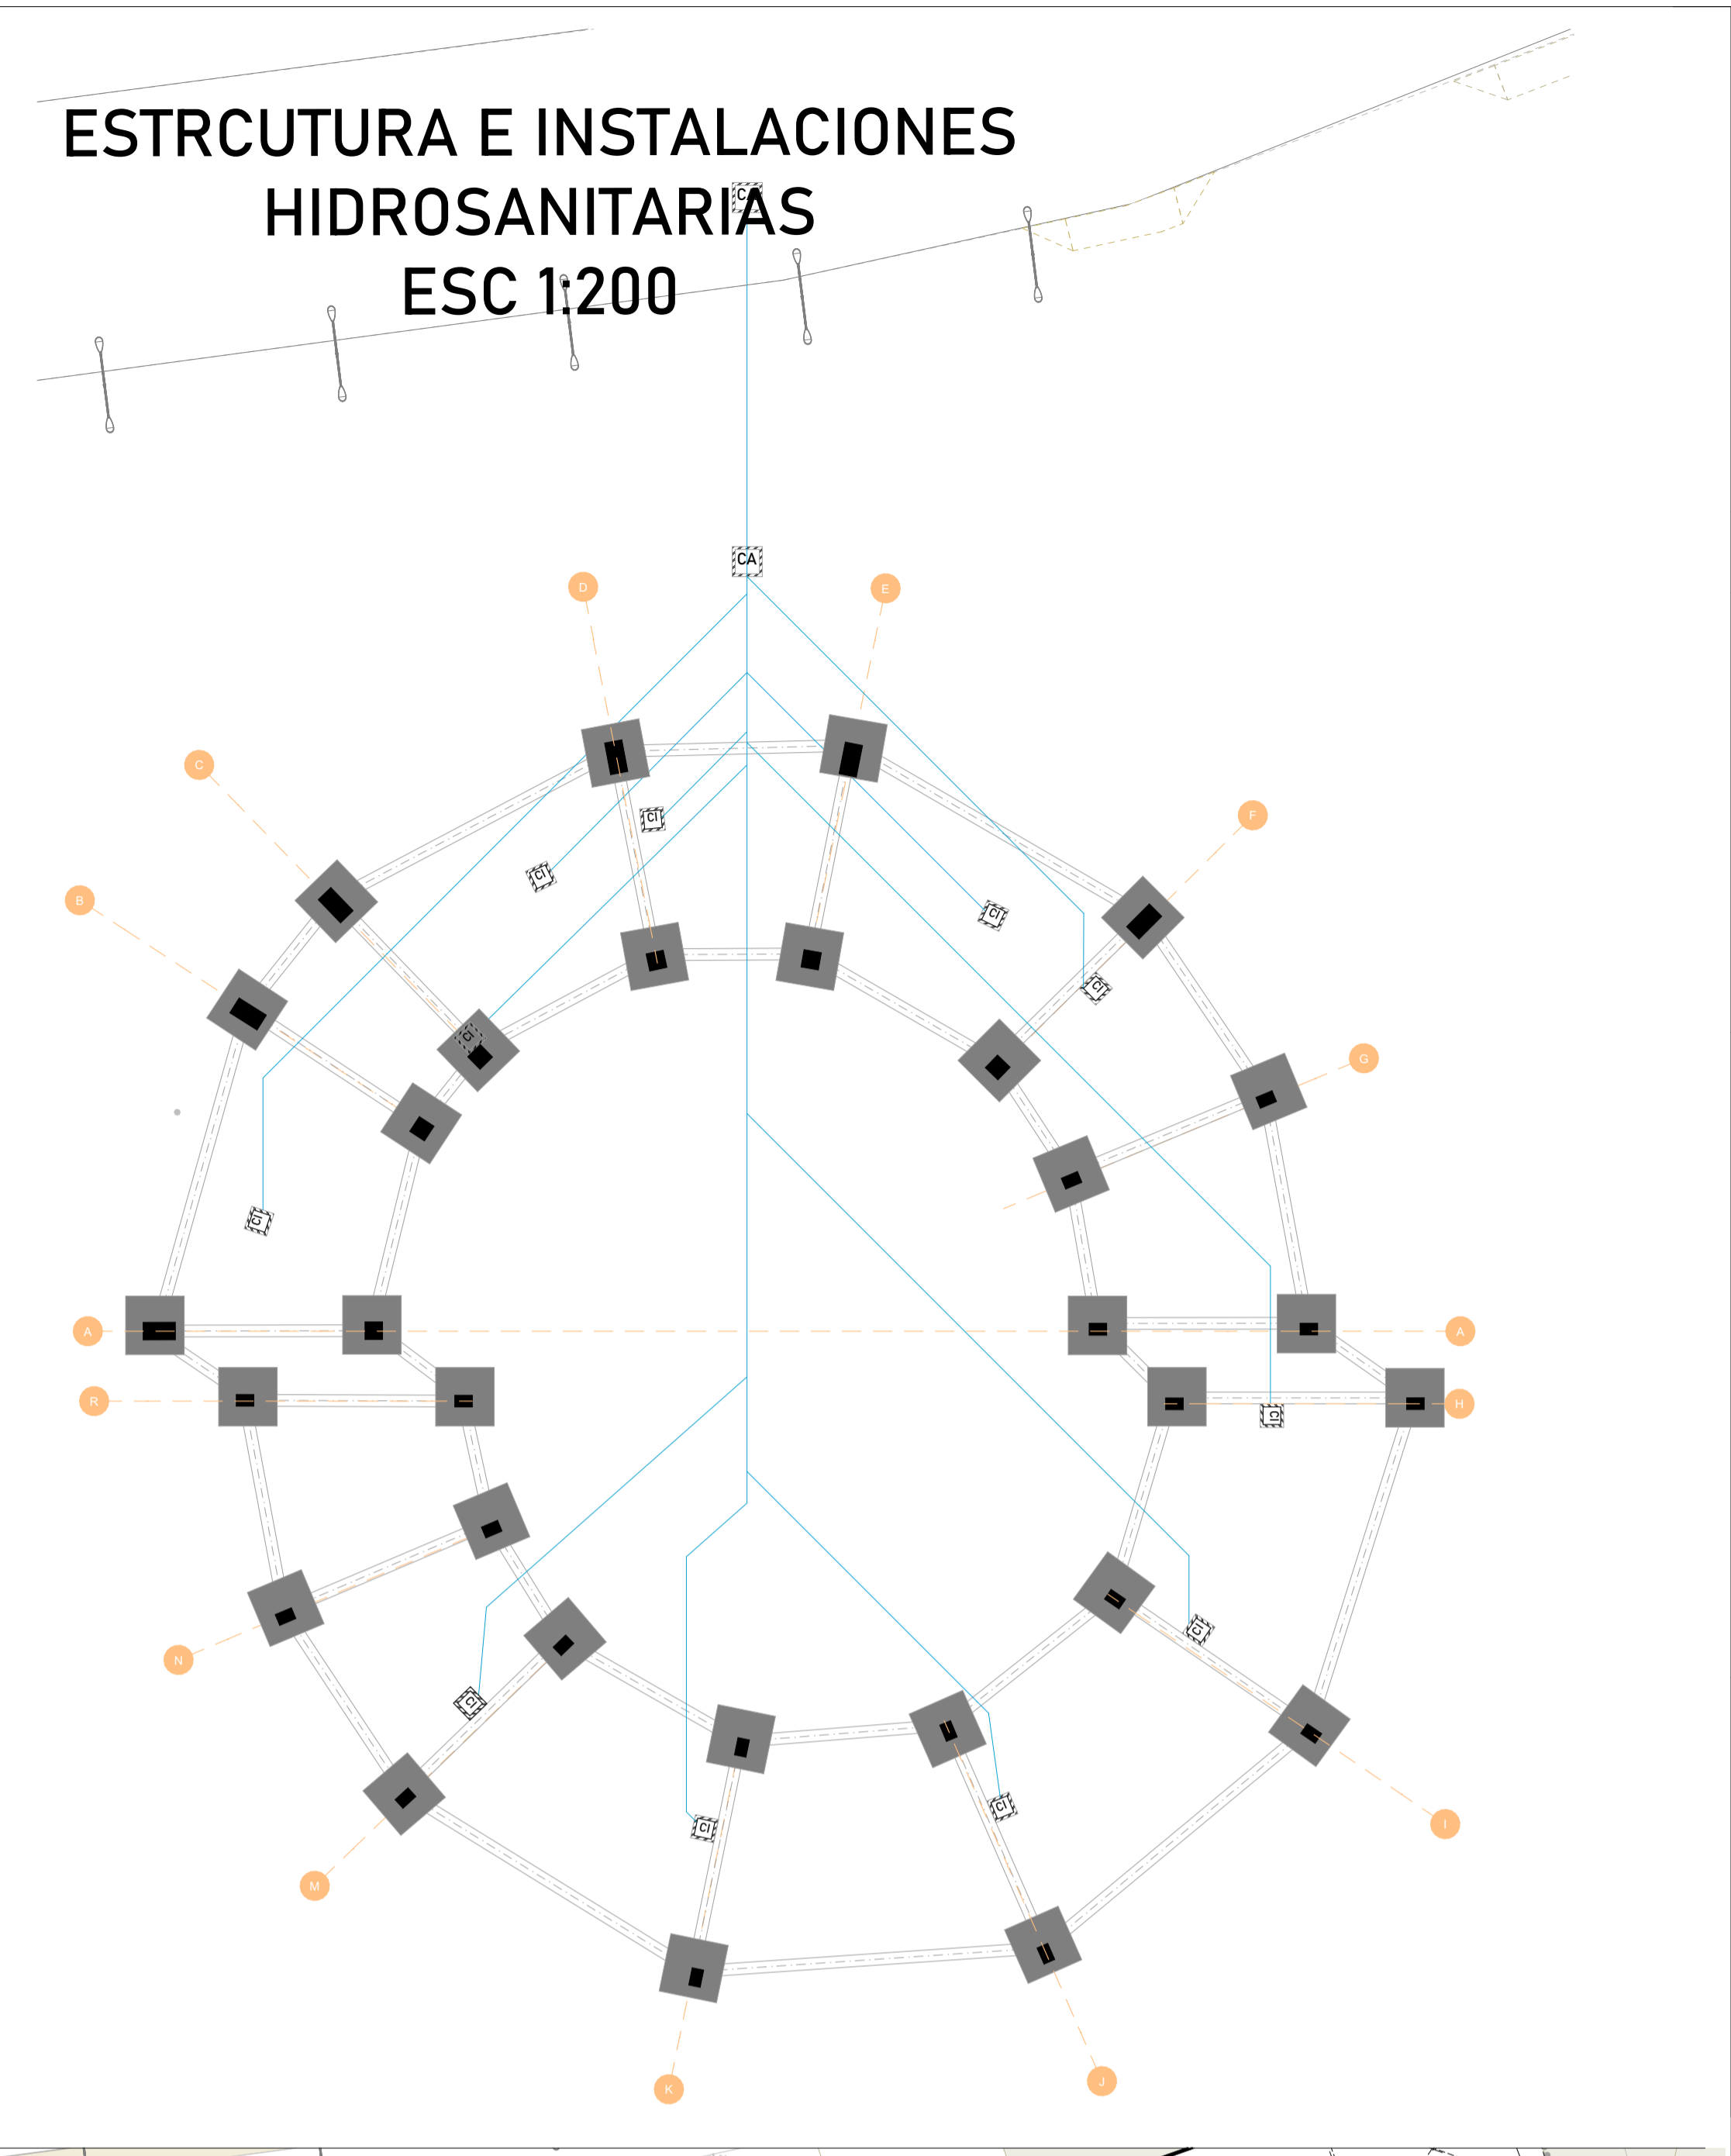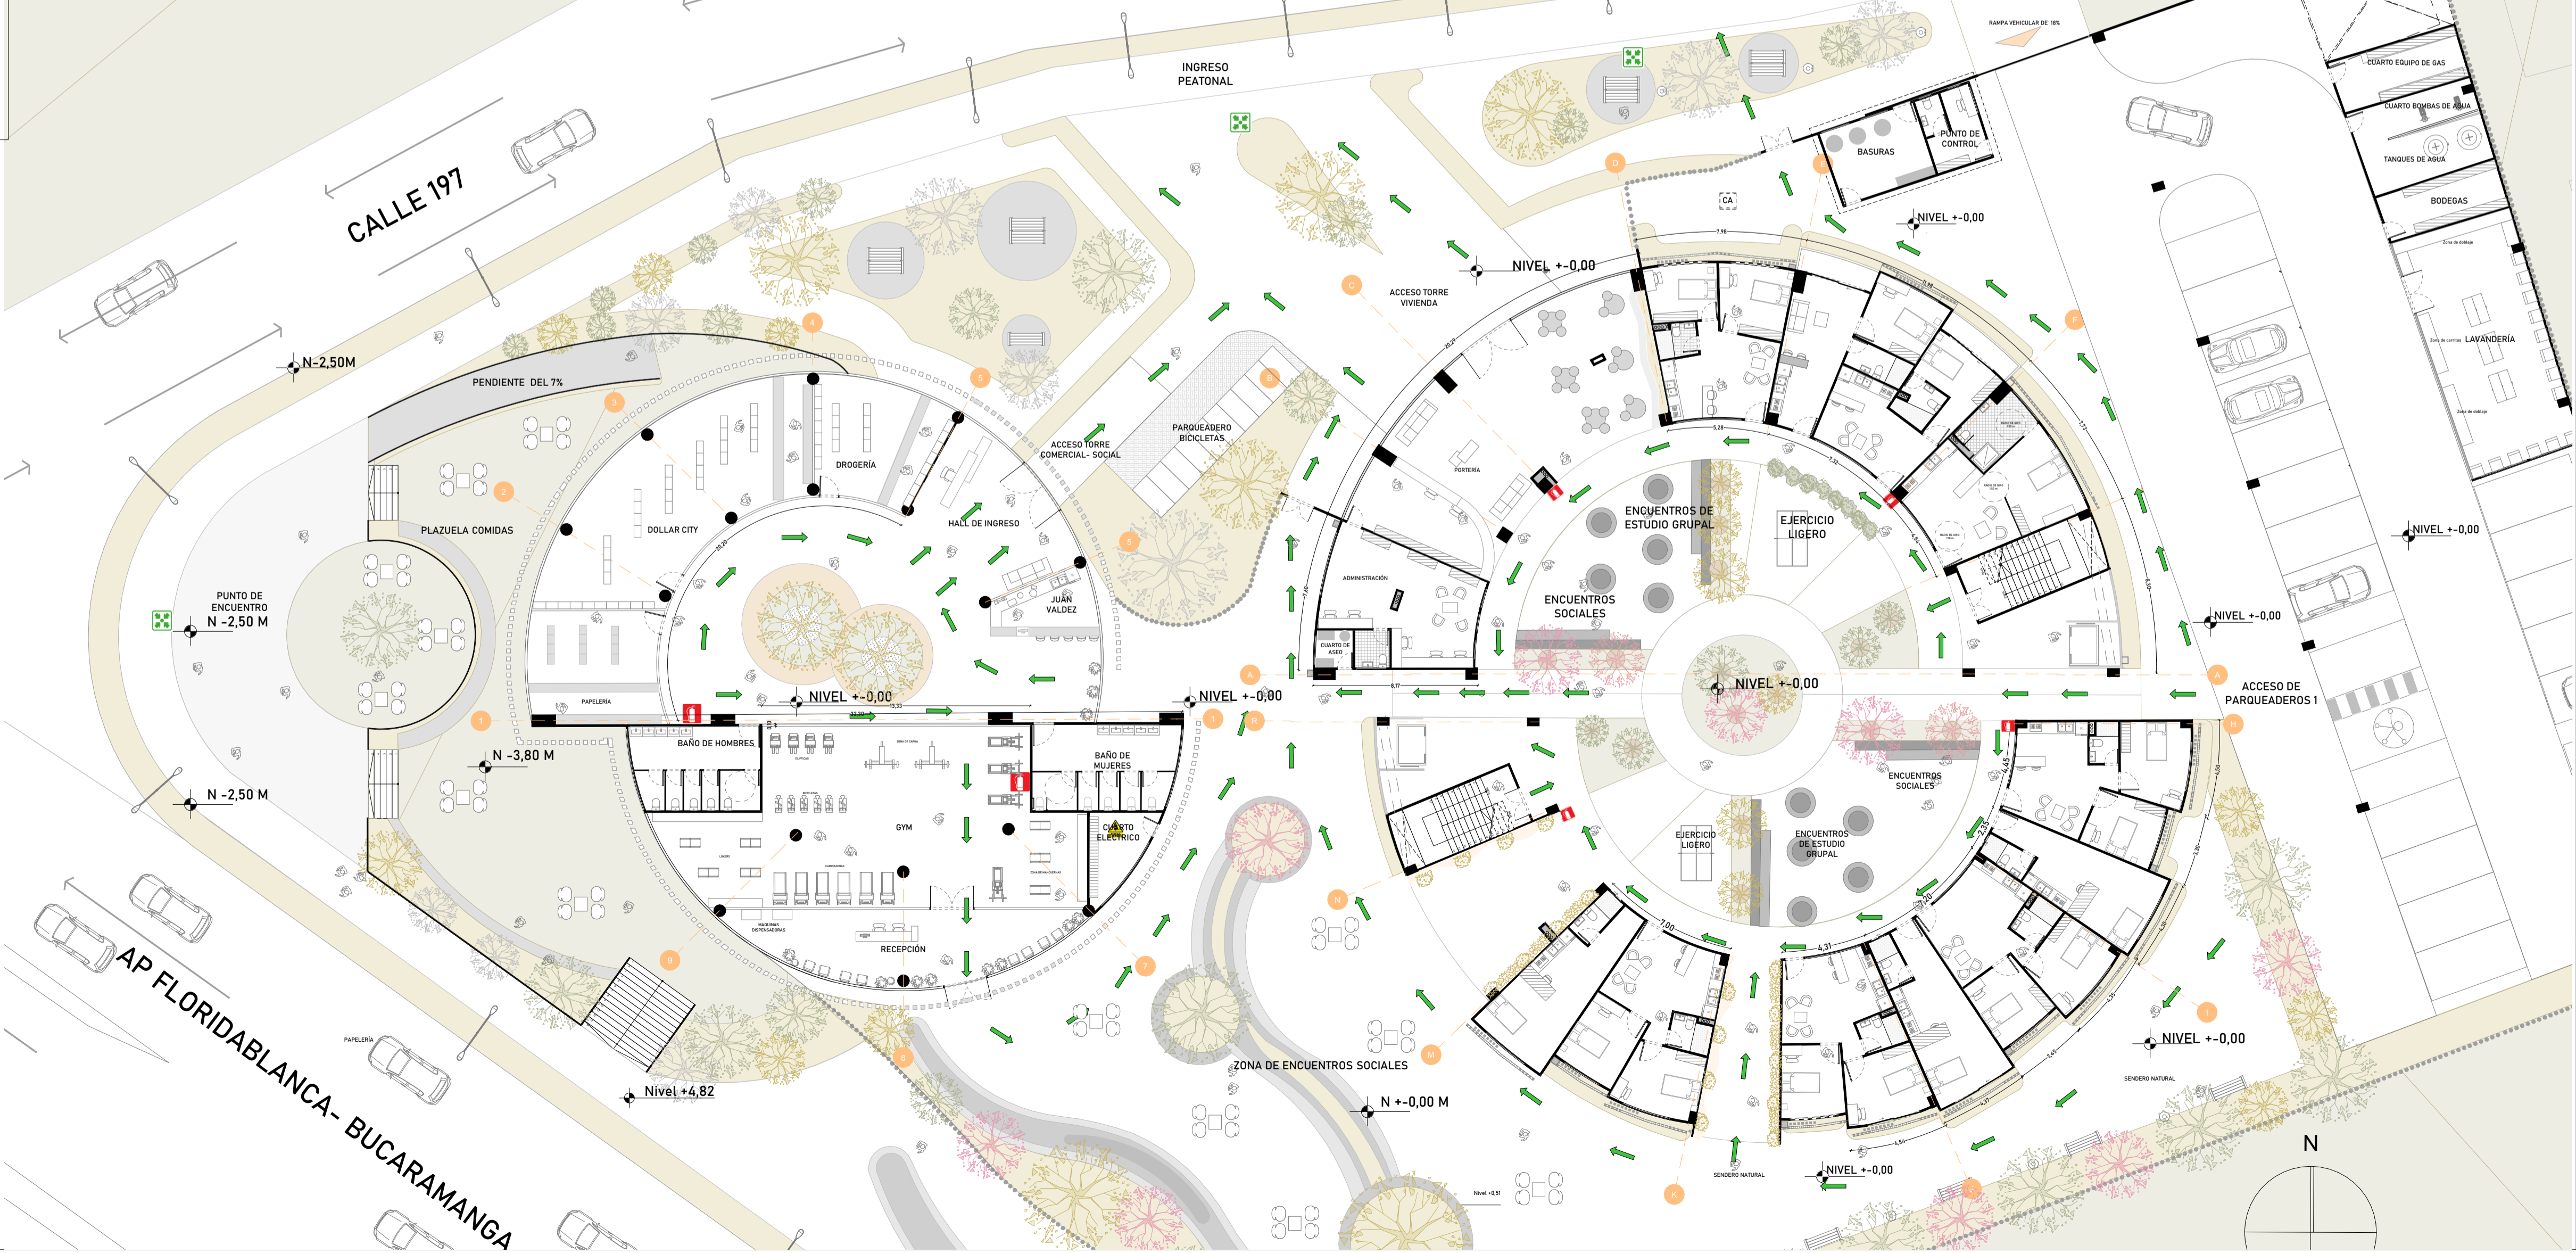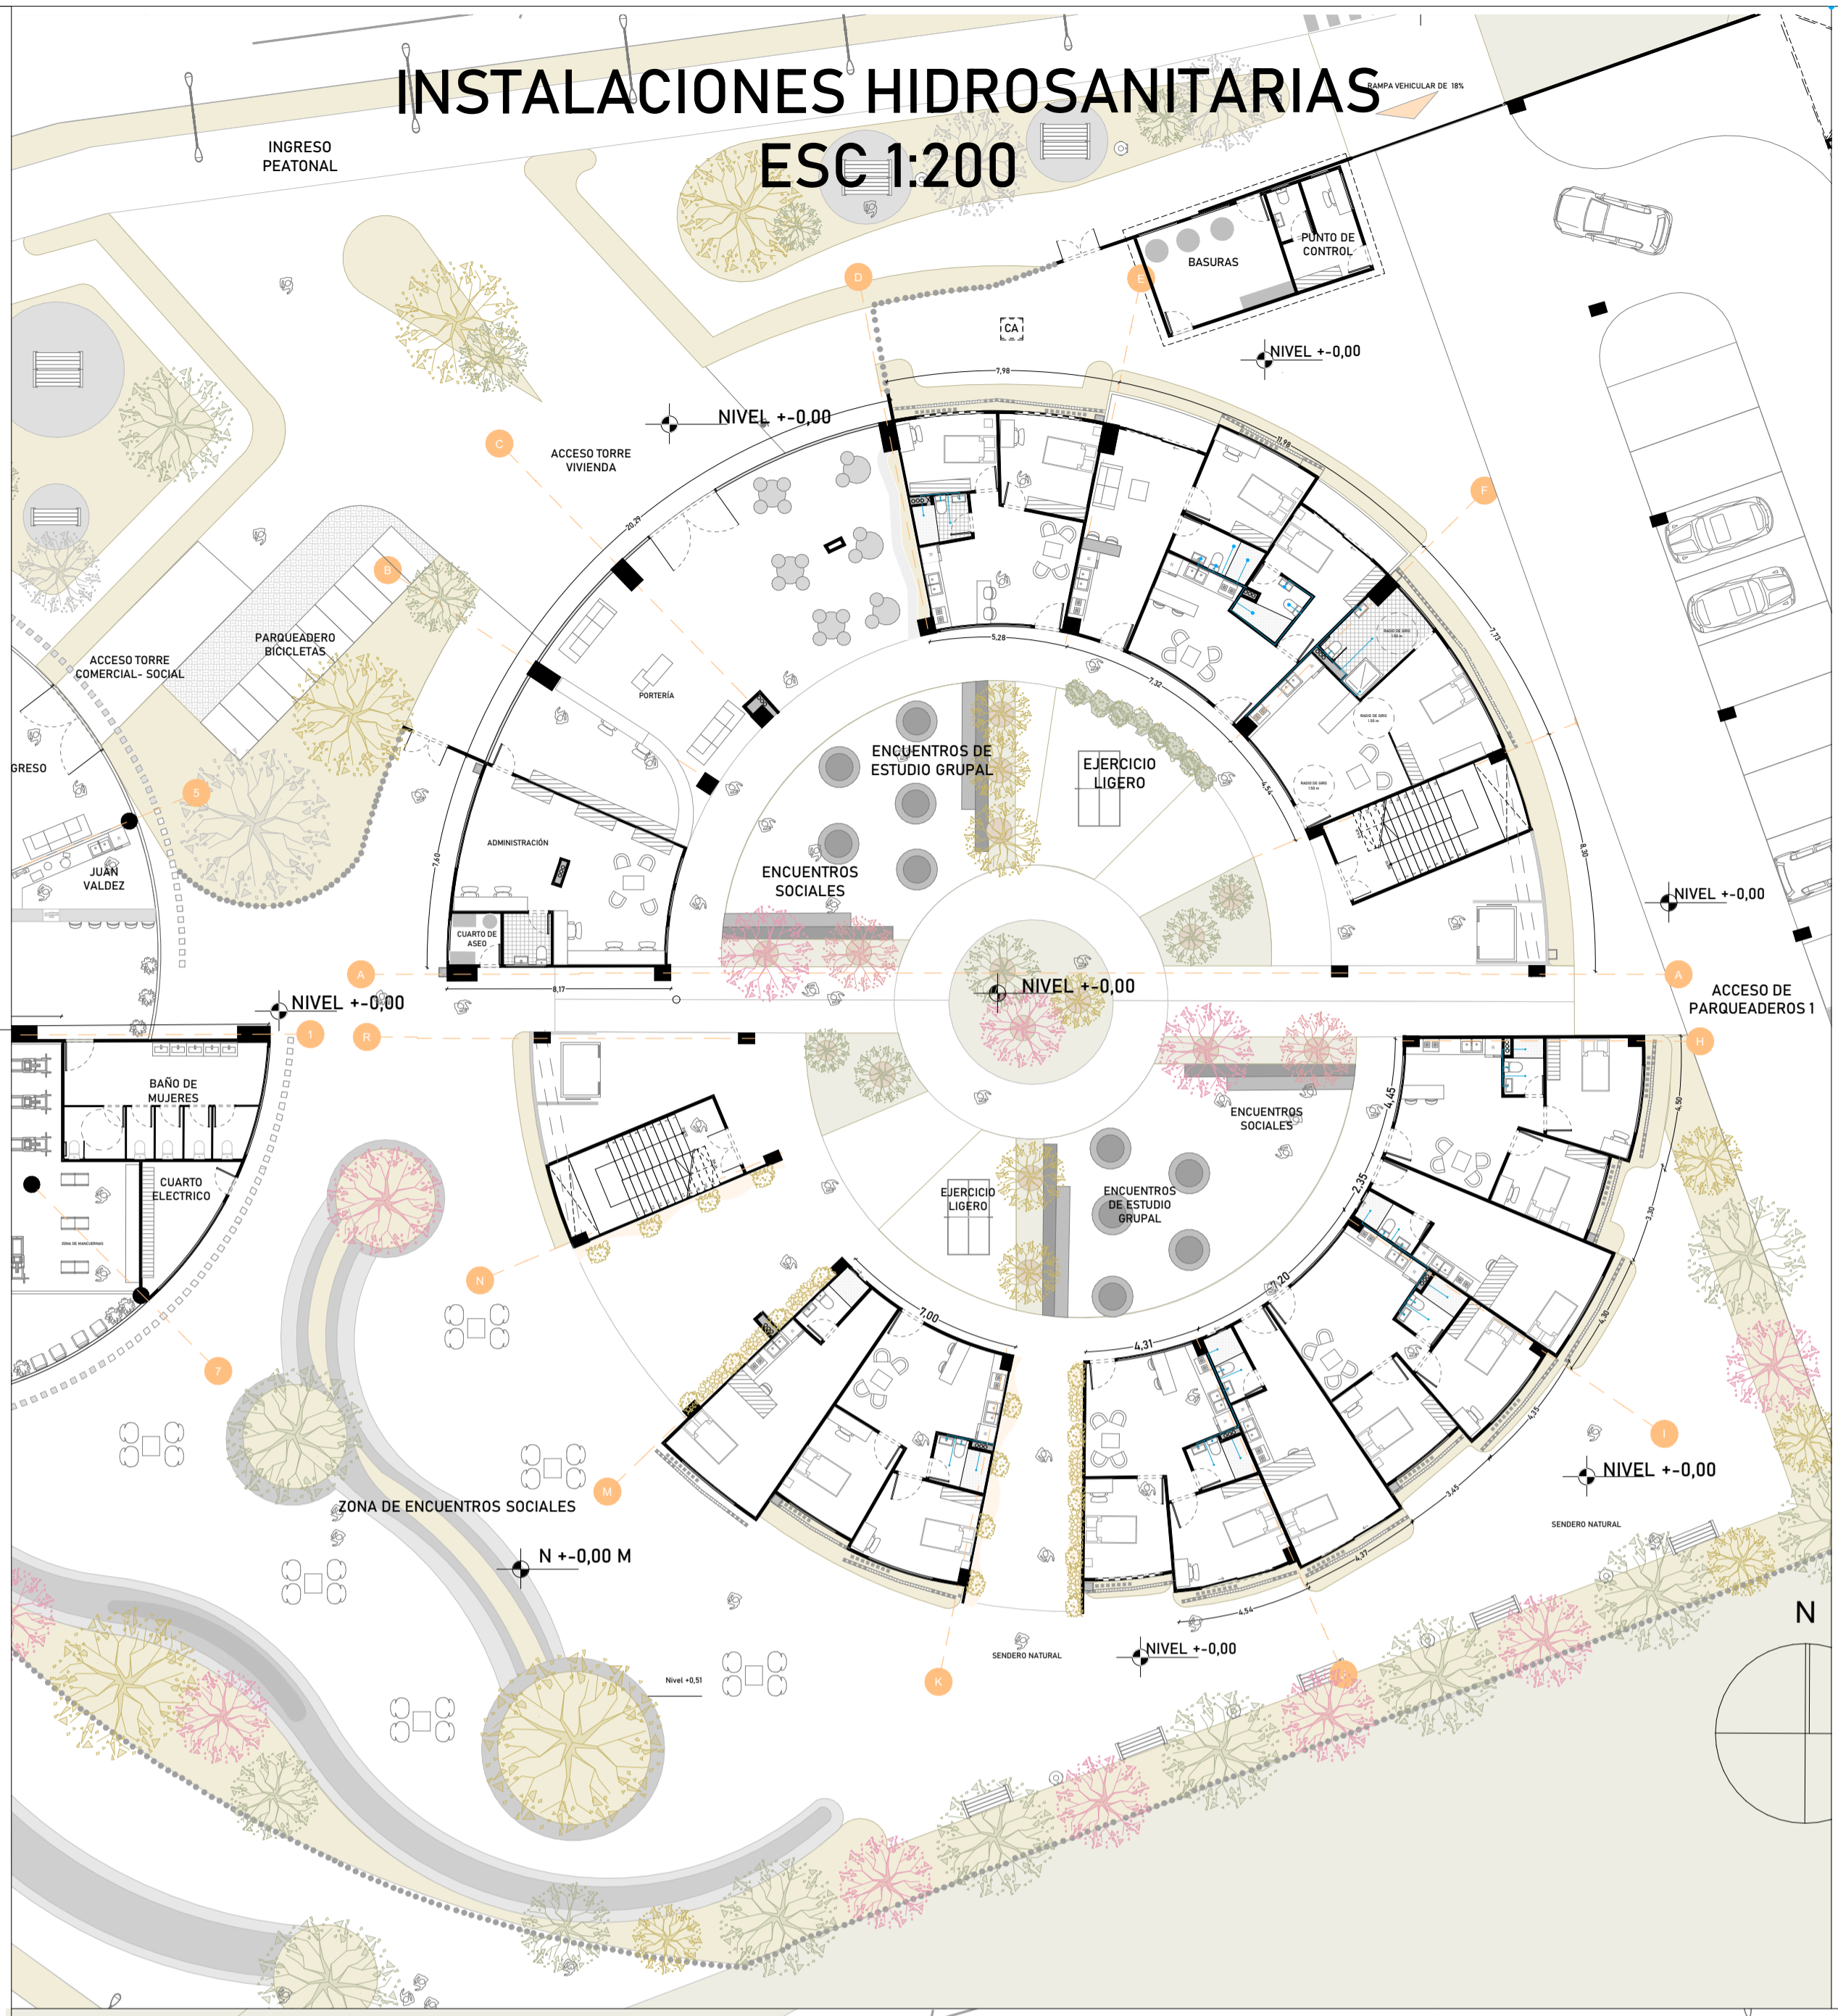

UNIVERSIDAD SANTO TOMÁS DE FLORIDABLANCA  
FACULTAD:  
ARQUITECTURA

PROYECTO DE GRADO  
TEMA :  
DISEÑO DE VIVIENDA ESTUDIANTIL EN FLORIDABLANCA

DIRECTOR DE TALLER:  
CARLOS EDUARDO GAMBOA

PRESENTADO POR:  
NATALIA SUAREZ CARDENAS  
DÉCIMO SEMESTRE

PRESENTANDO PLANOS:  
PLANO DE IMPLANTACIÓN  
PLANO DE HIDROSANITARIA  
PLANO NSR-10

ESCALA:  
ESC 1:200

CONVENCIONES

FECHA:  
30/04/2025