


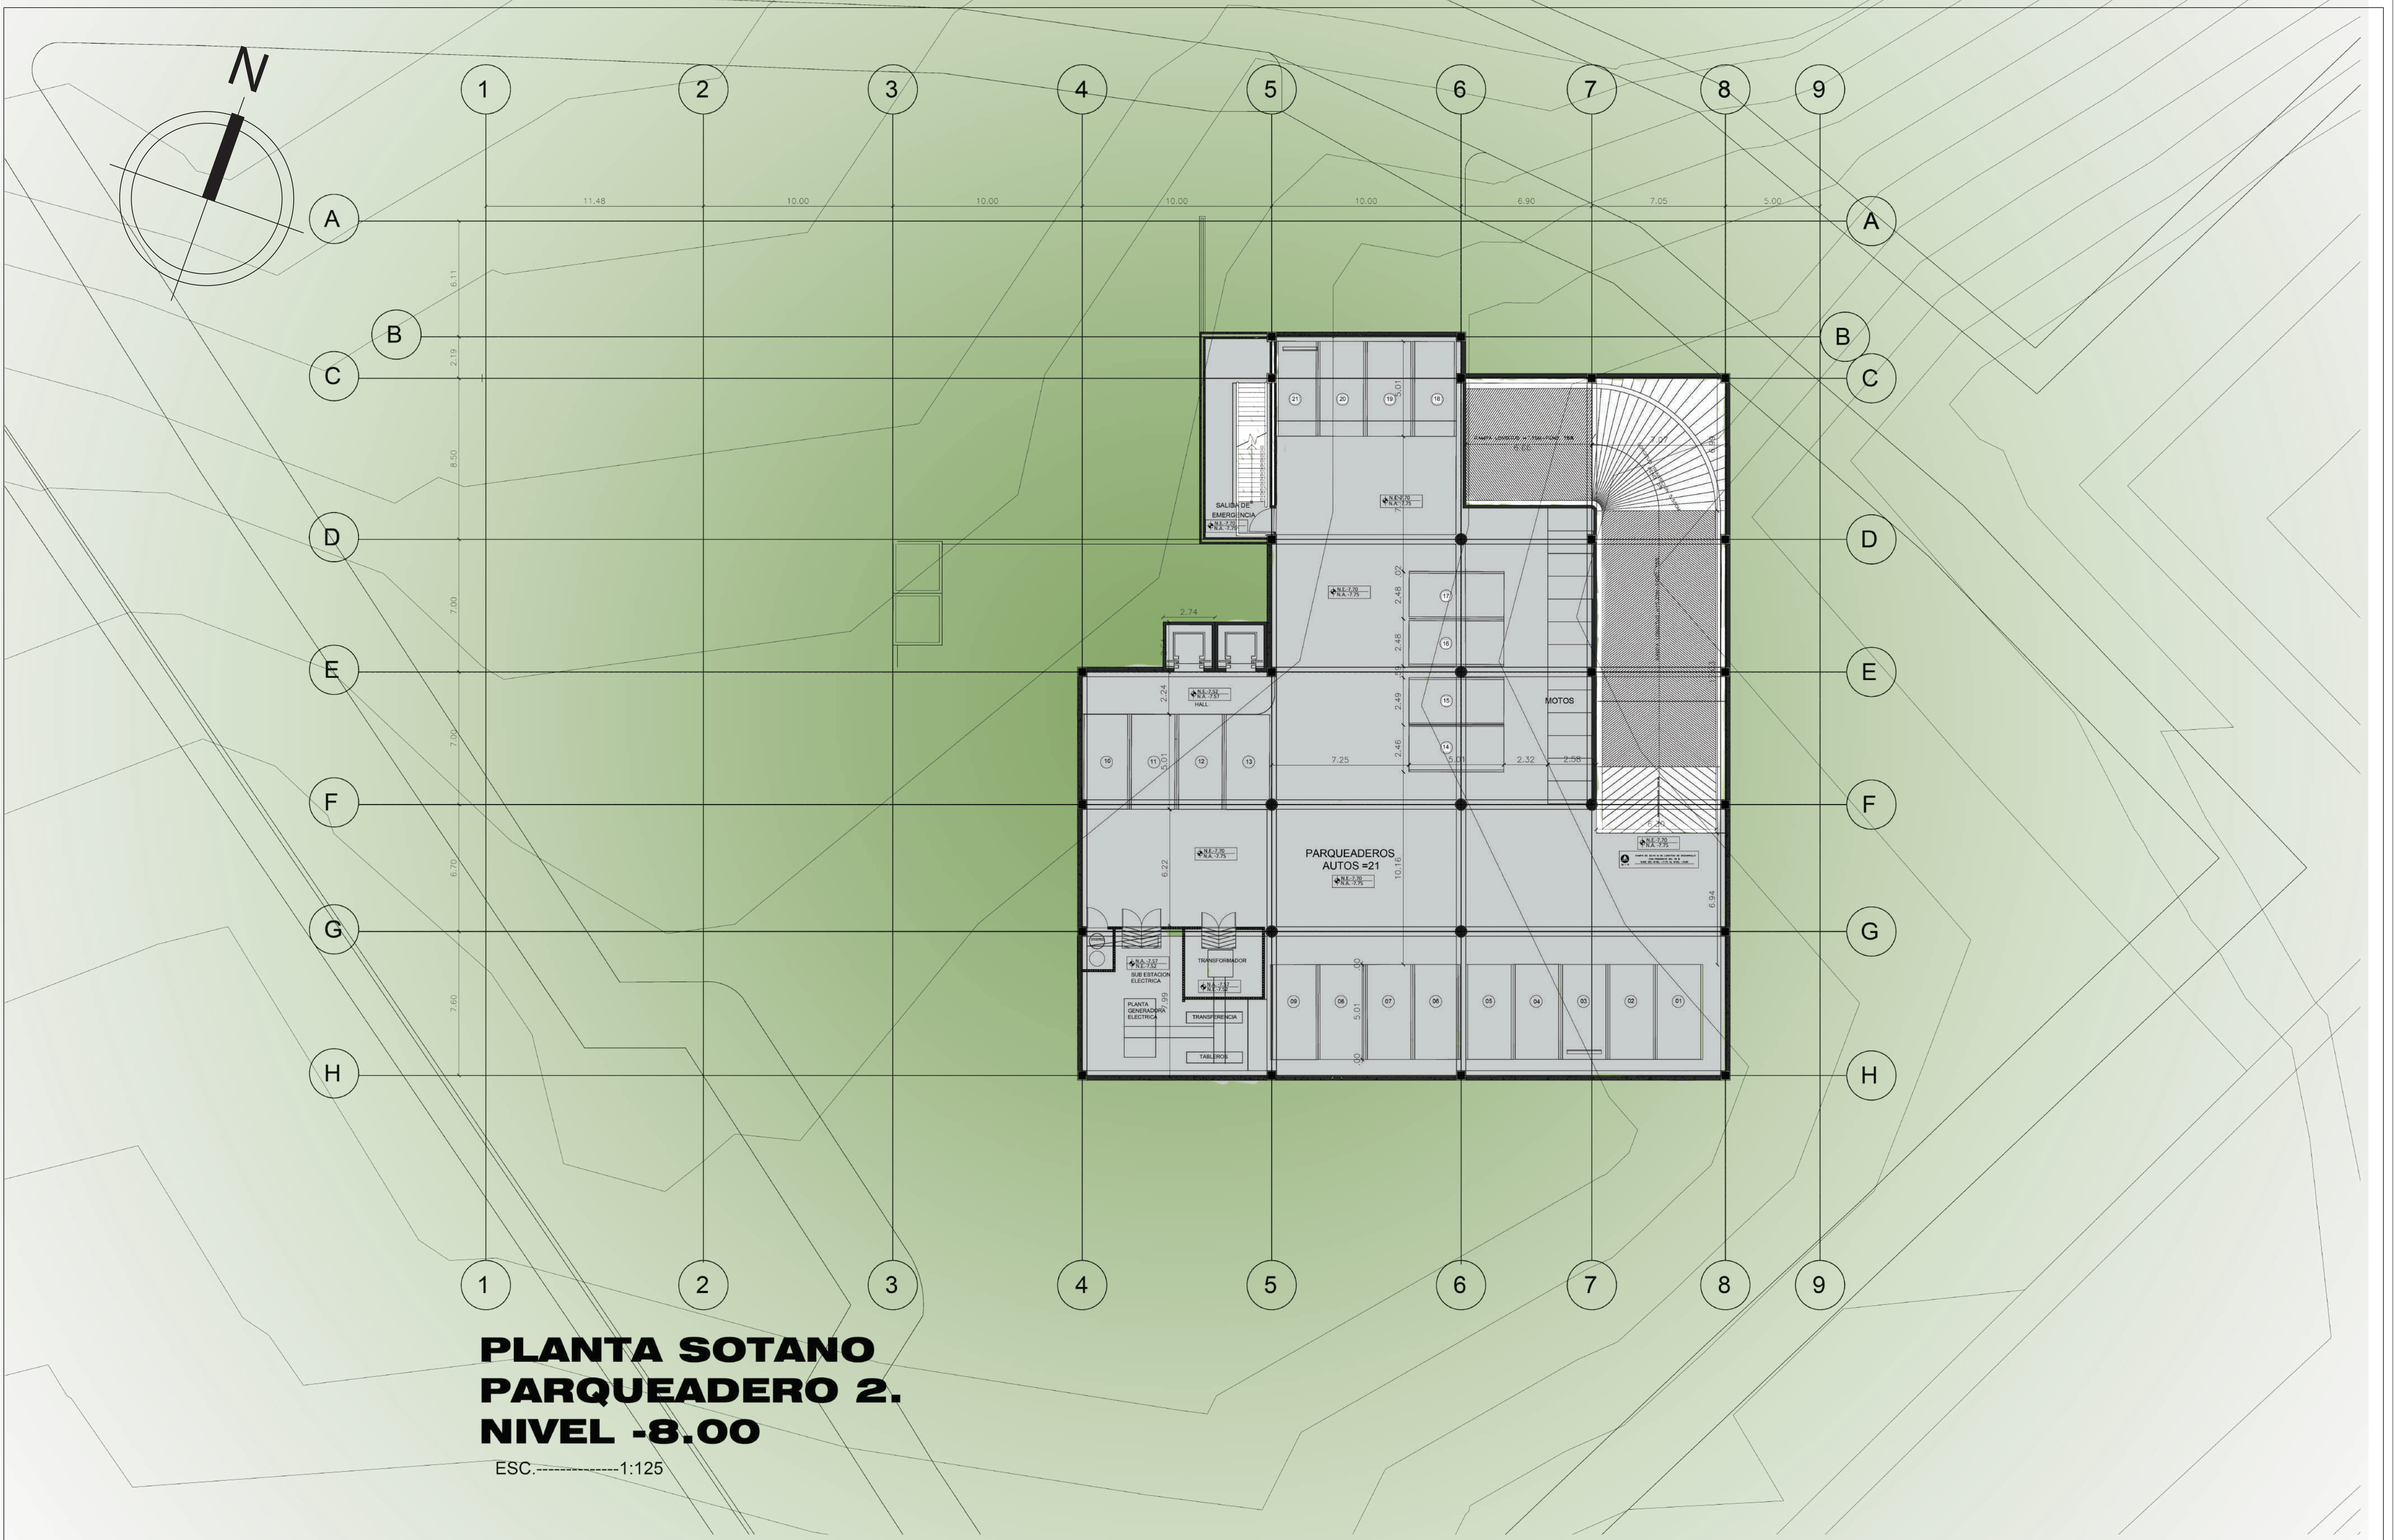

**PLANTA SOTANO
PARQUEADERO 2.
NIVEL -8.00**

ESC.-----1:125