


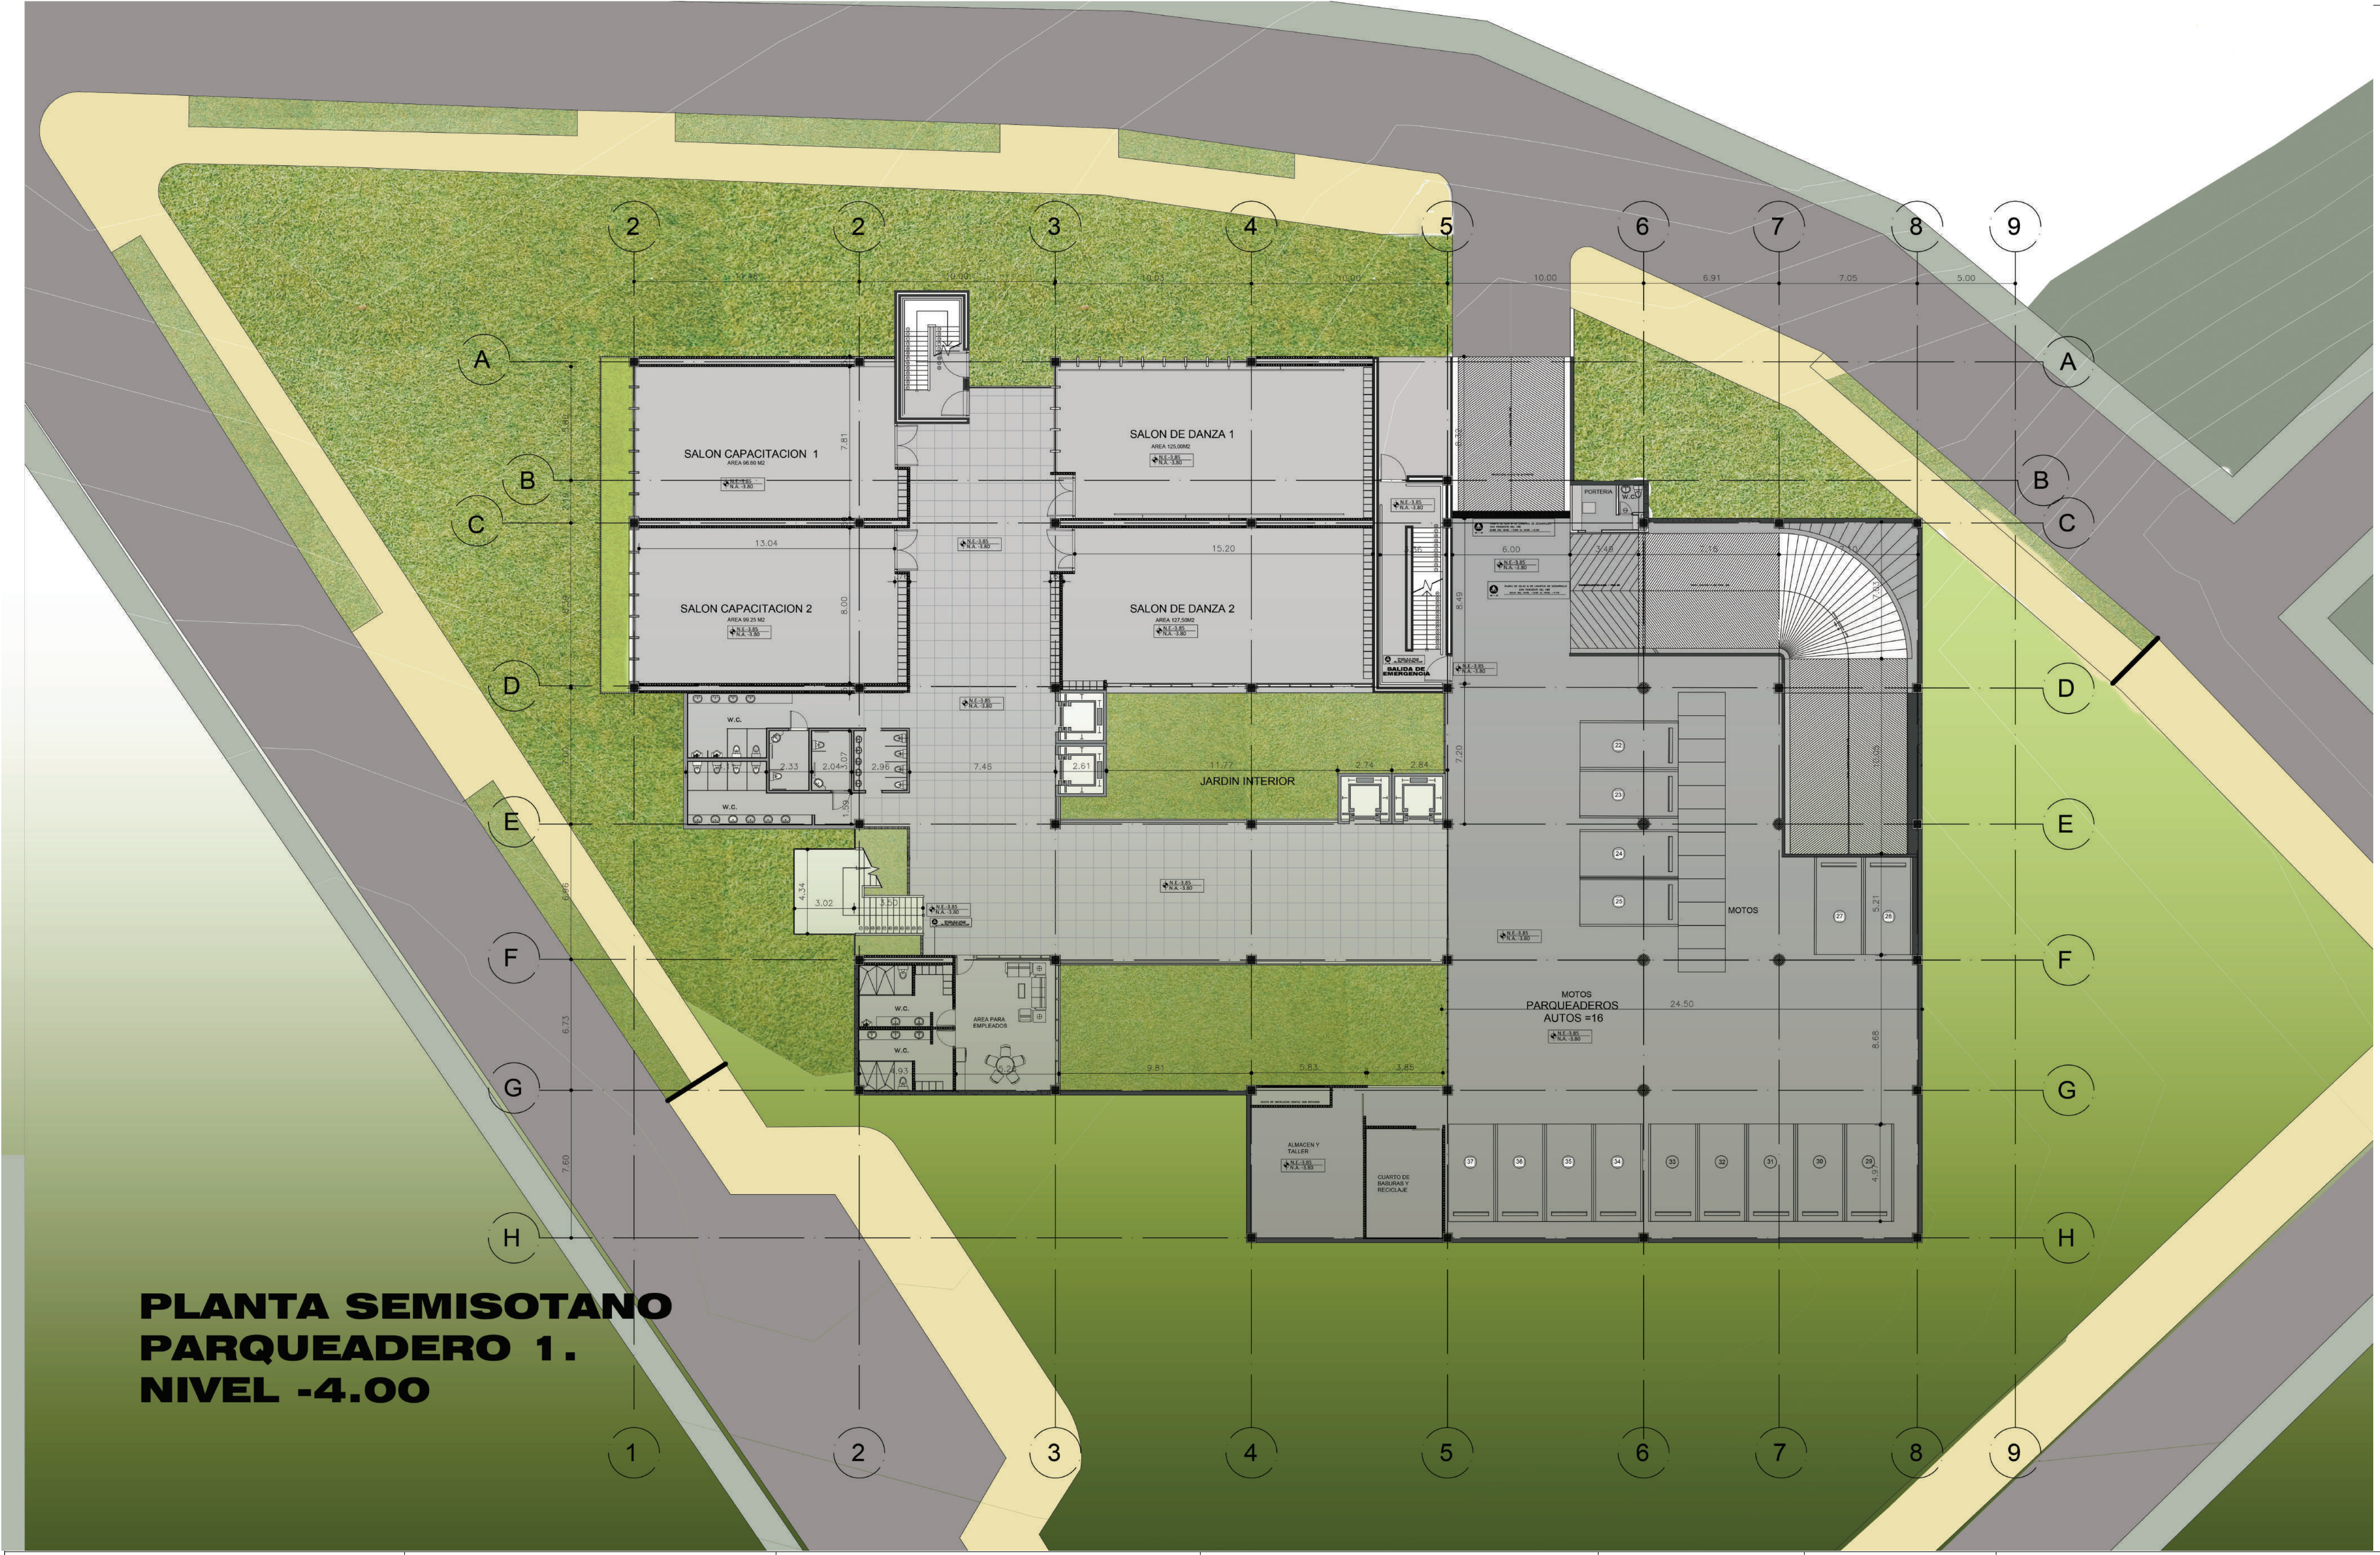

**PLANTA SEMISOTANO
PARQUEADERO 1.
NIVEL -4.00**

 UNIVERSIDAD SANTO TOMÁS PRIMER CLAUSTRO UNIVERSITARIO DE COLOMBIA BUCARAMANGA	FACULTAD DE ARQUITECTURA	ALUMNO CAROLINA CAMACHO JAIMES	CONTENIDO PLANTA SÓTANO NIVEL -4.00	ESCALA 1:125	FECHA 21/05/24	NOMBRE A-102
	PROYECTO DE GRADO	DOCENTE JORGE ALBERTO VILLAMIZAR			N. DE PLANO 2	