


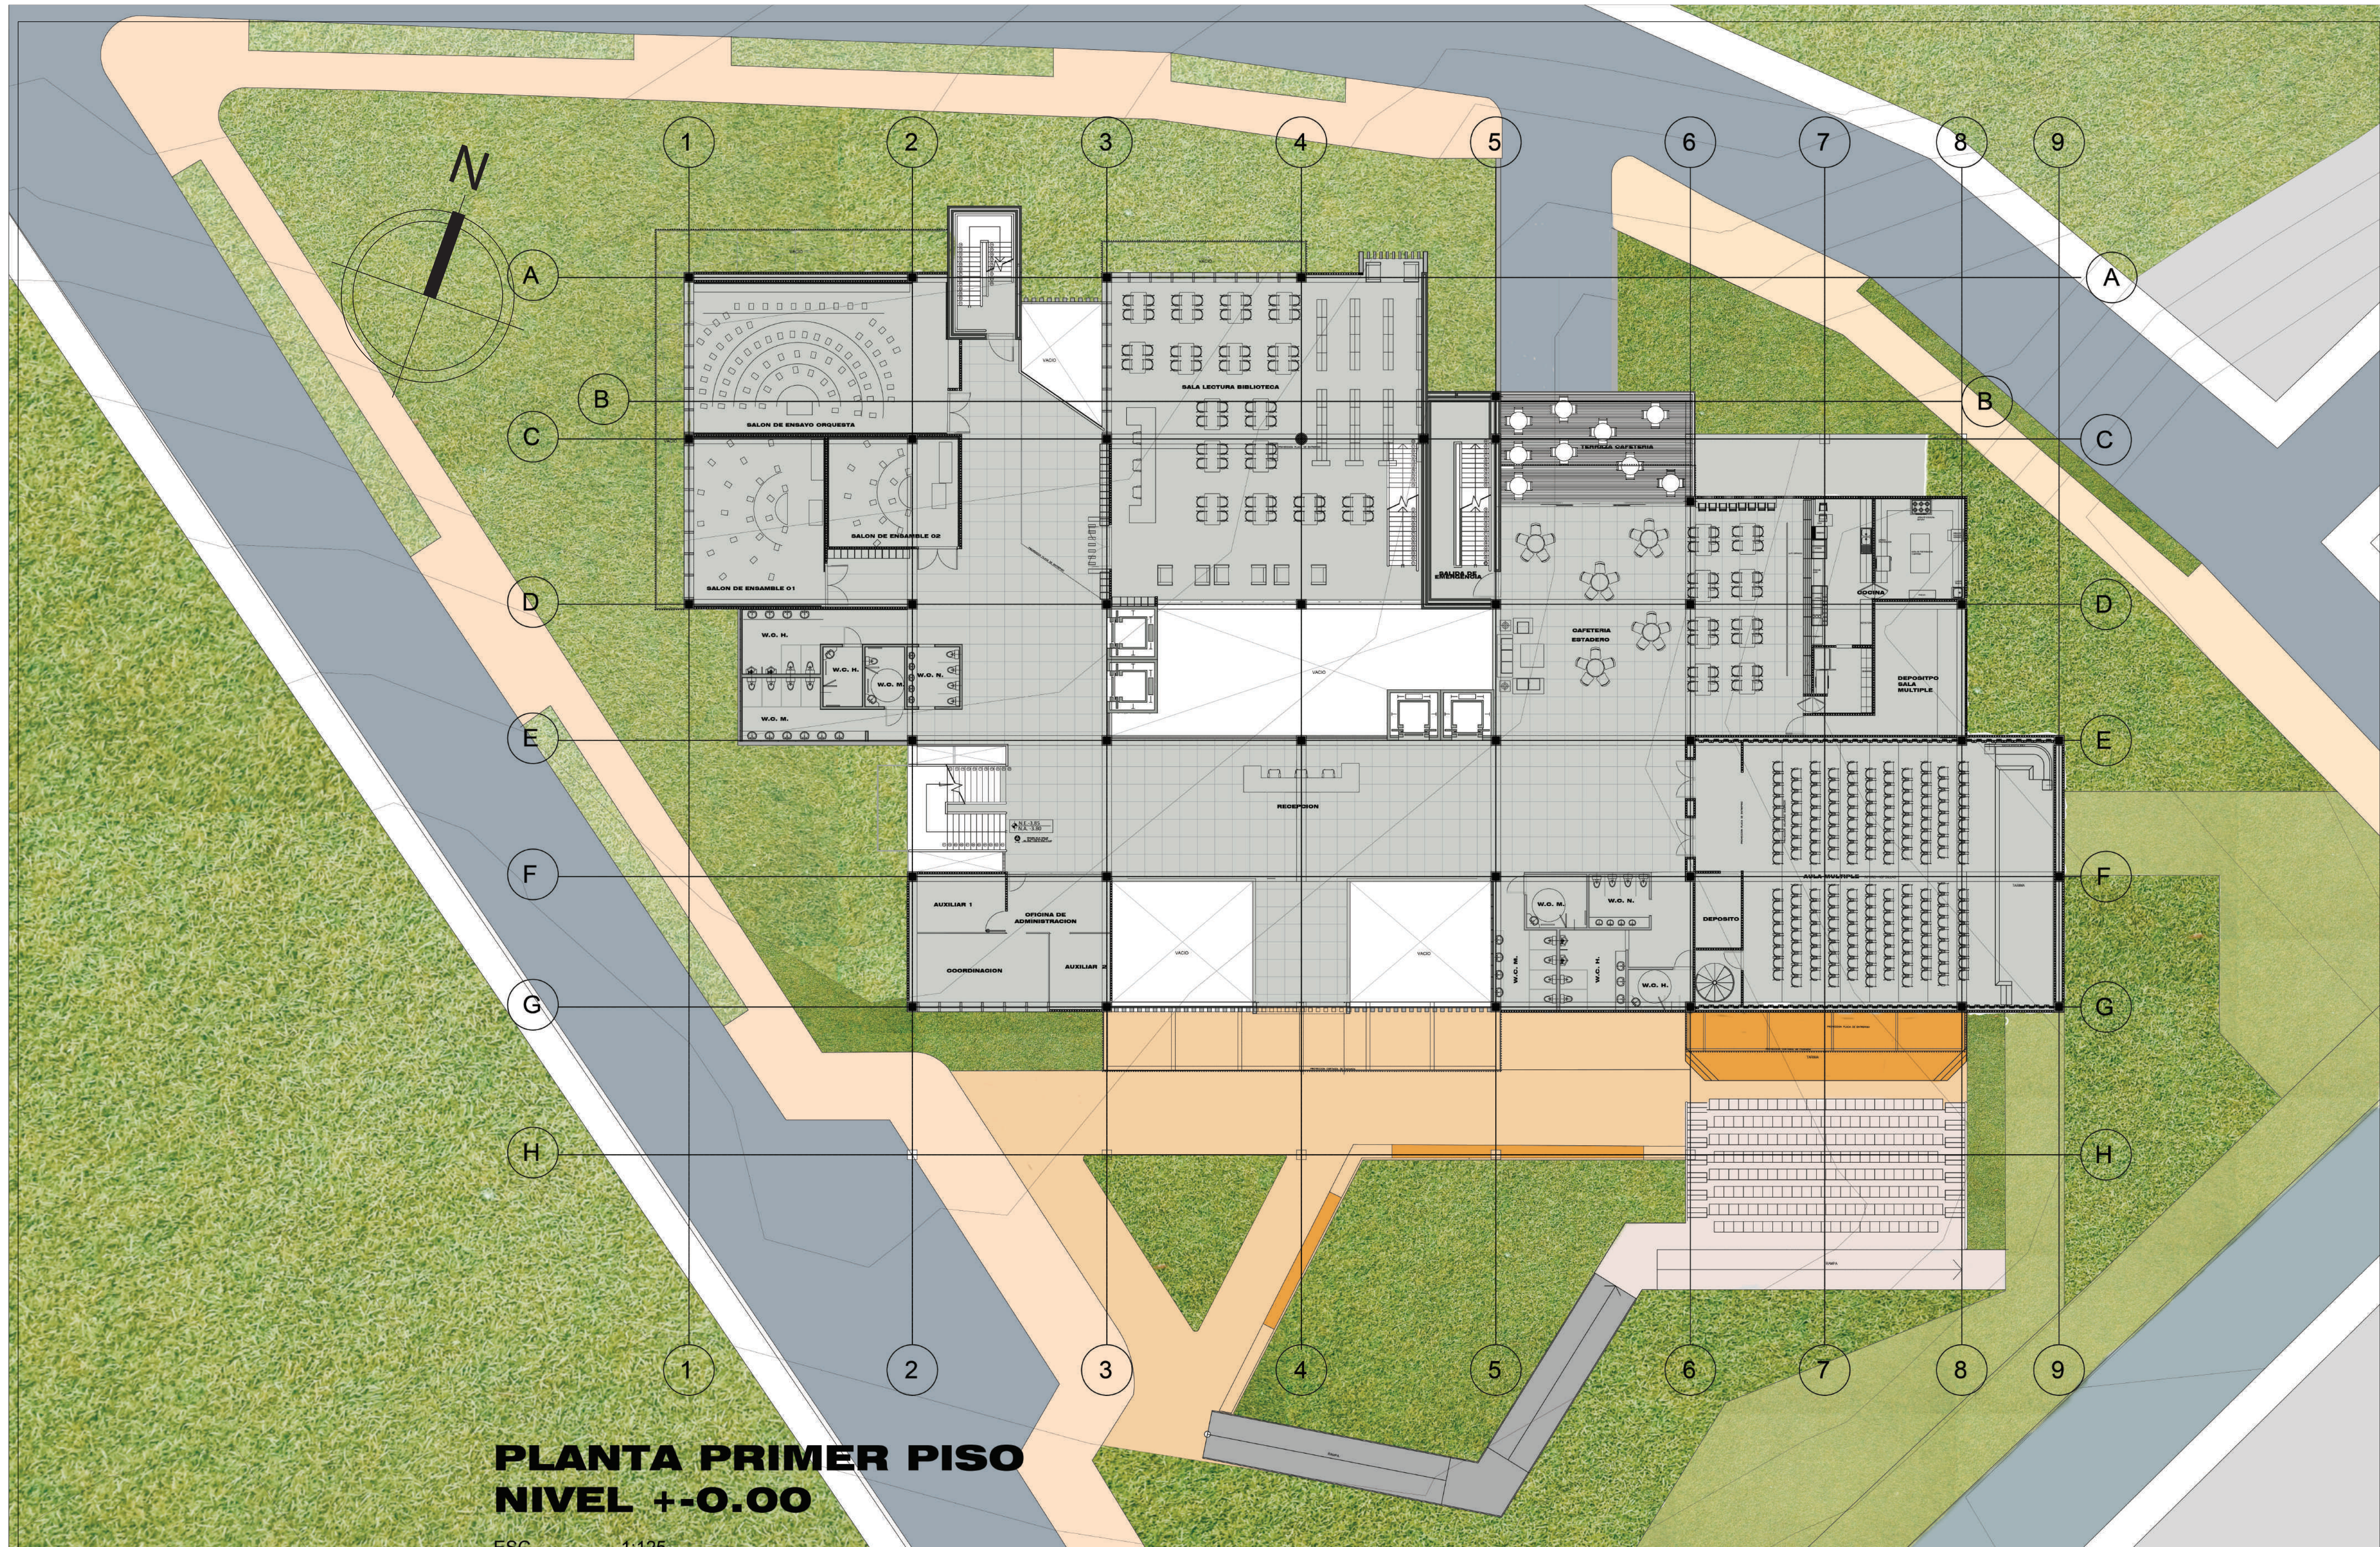

PLANTA PRIMER PISO
NIVEL +0.00