


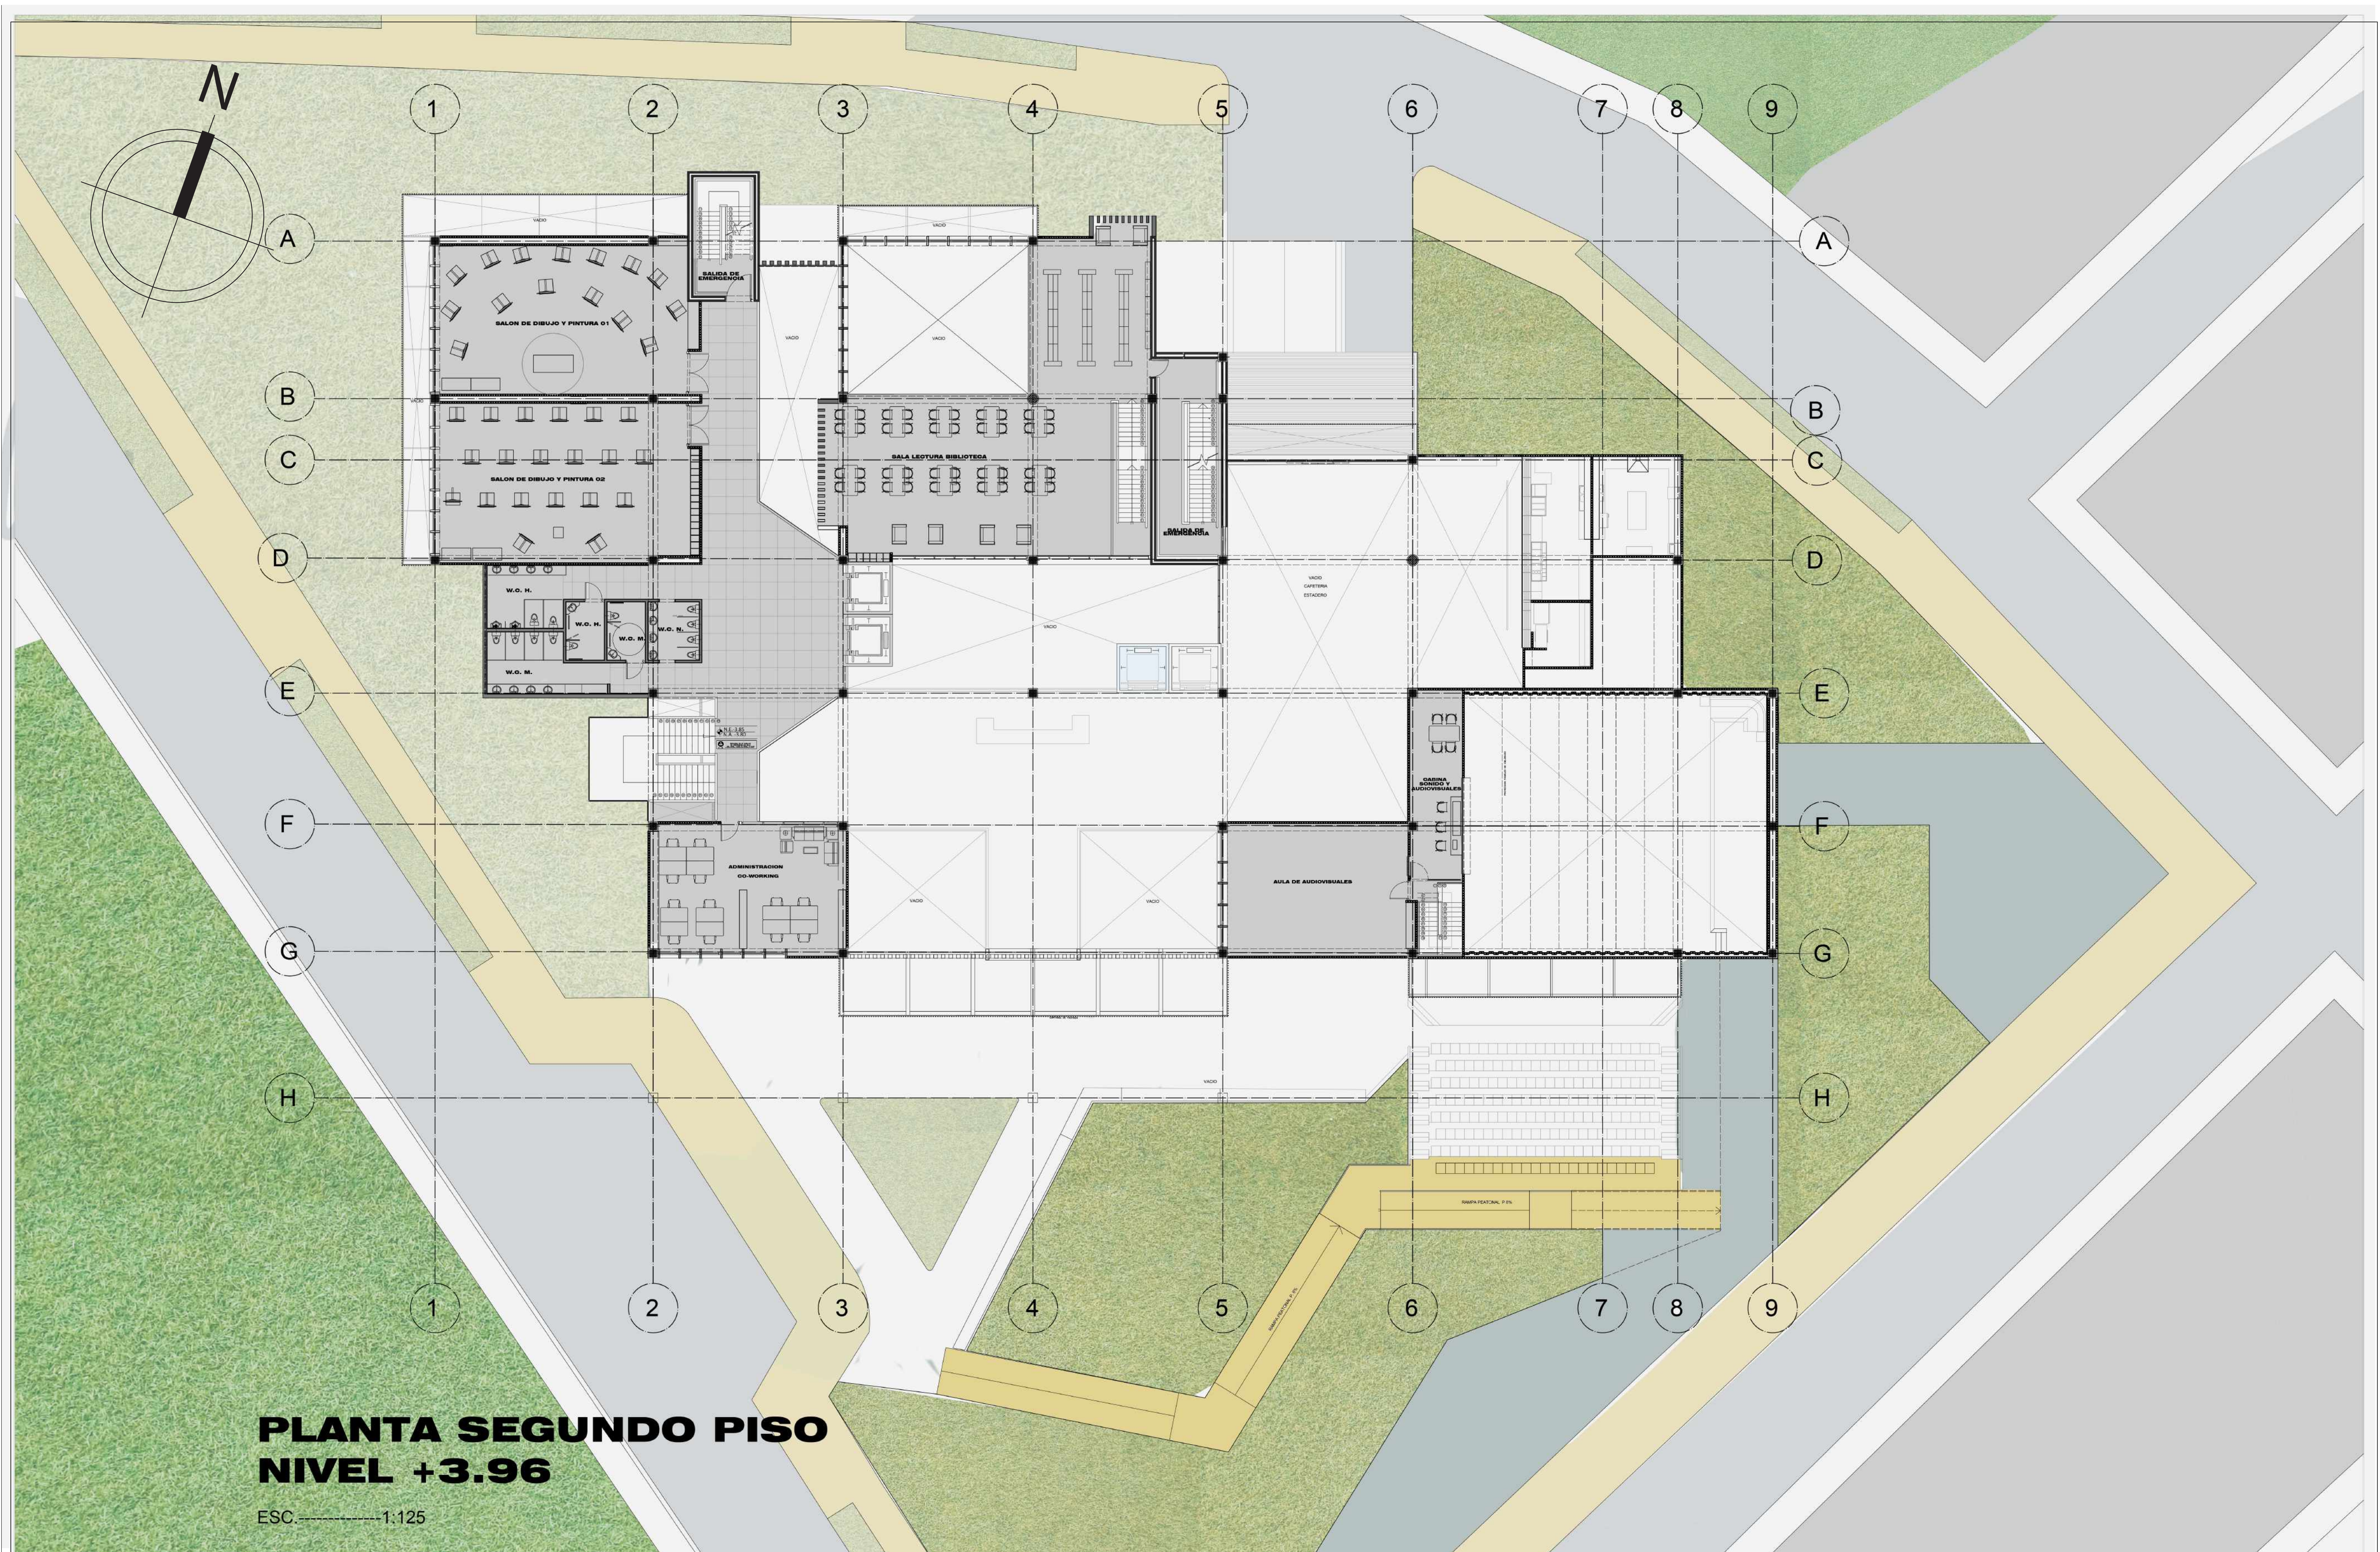

PLANTA SEGUNDO PISO
NIVEL +3.96

ESC.-----1:125