


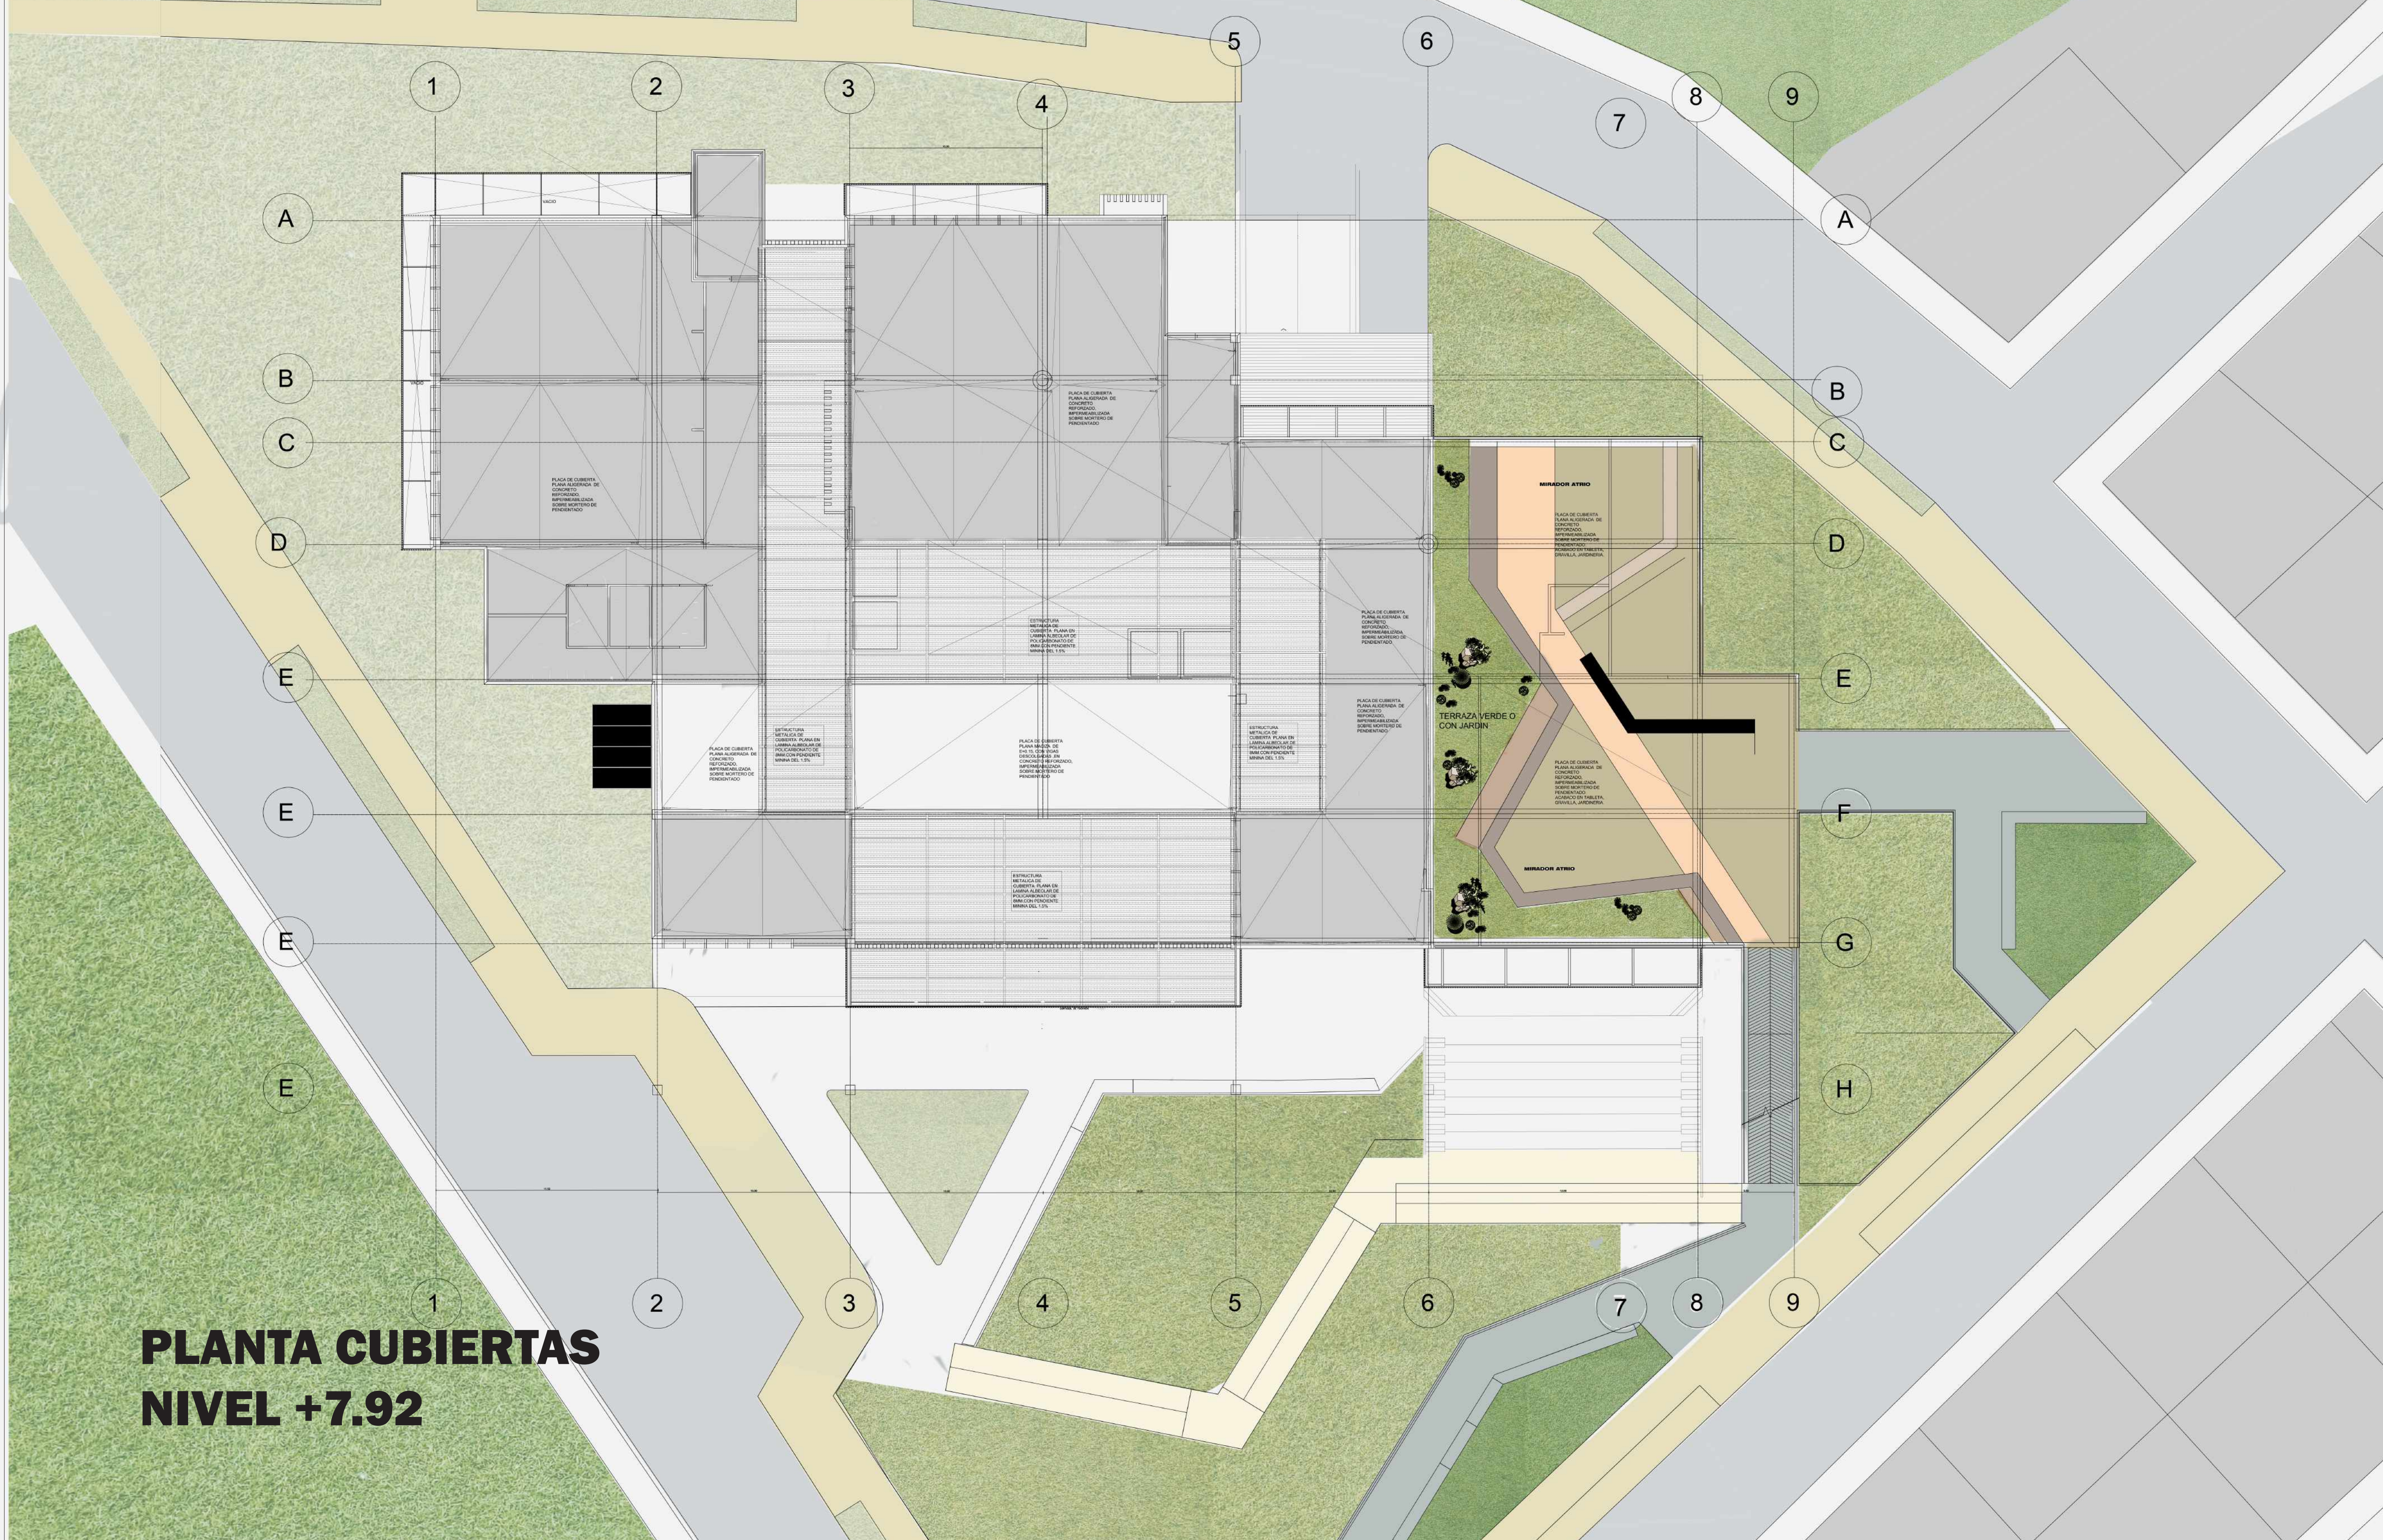

PLANTA CUBIERTAS
NIVEL +7.92