


PLANTA DE CUBIERTAS

ESC: 1_125

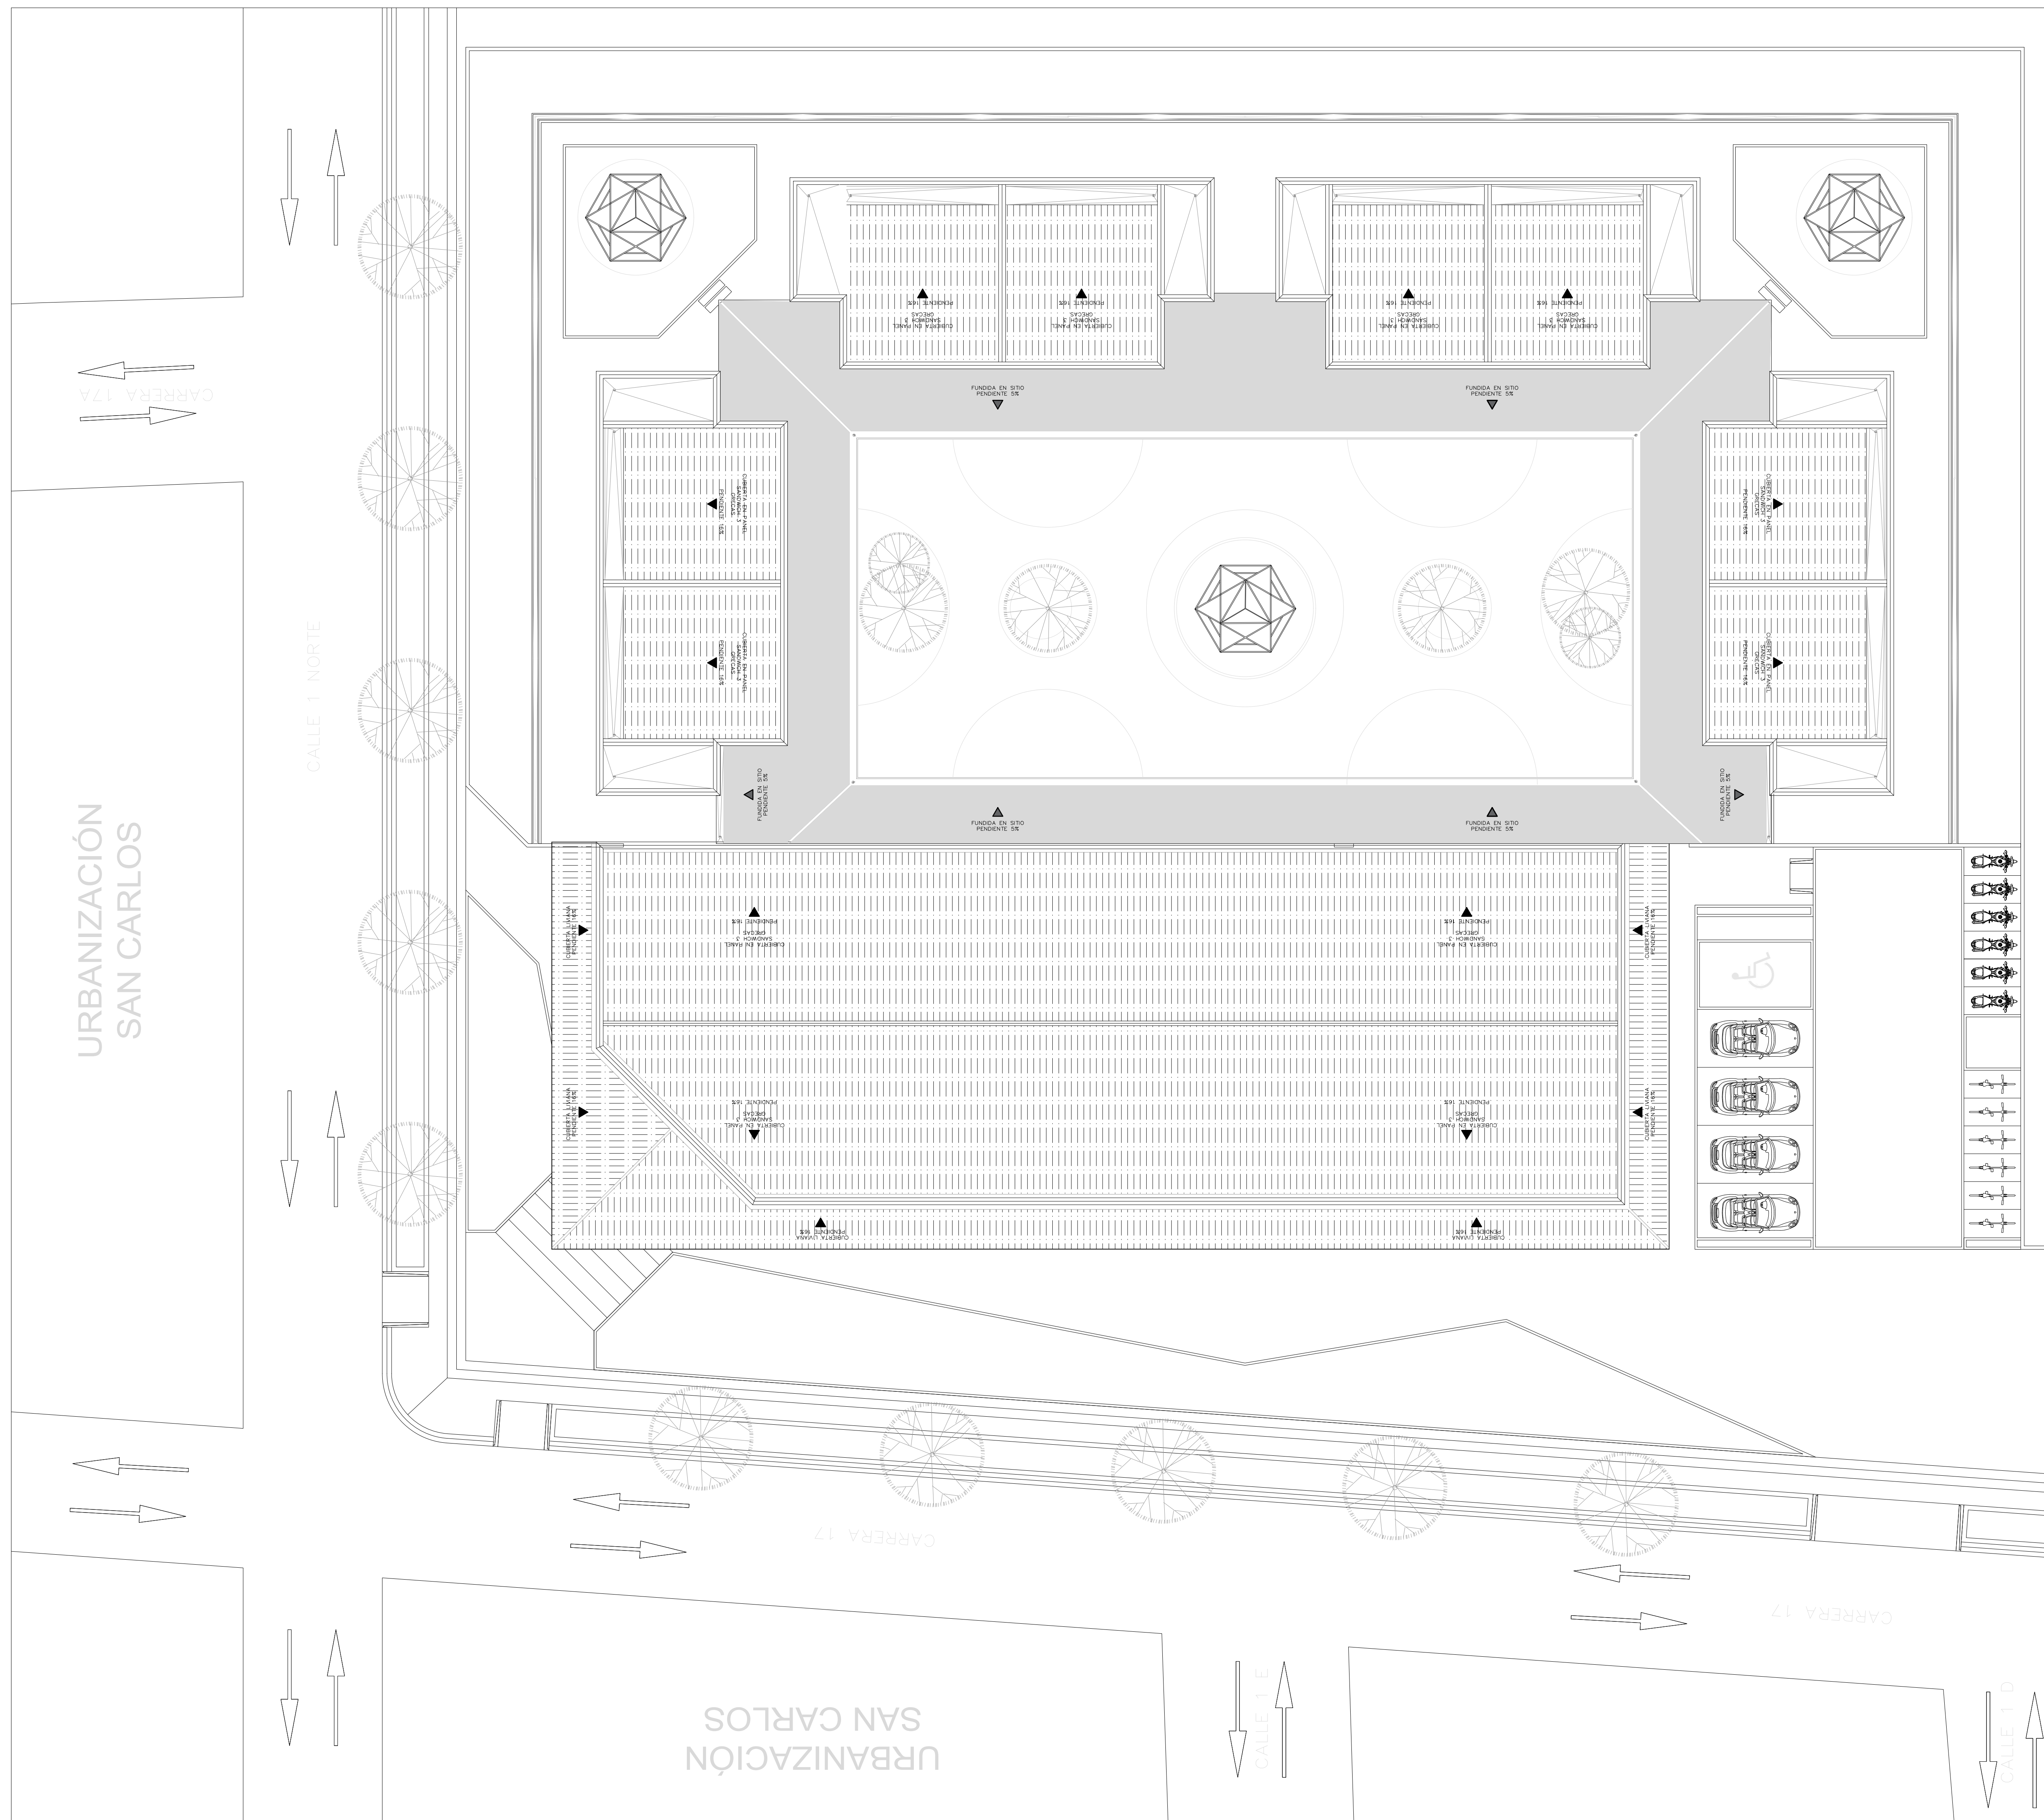

REVISION	PLANO N°
04	PL-A04
04	04
09	09



FACULTAD:
Arquitectura

PROYECTO:
CDI en el barrio San Carlos, Piedecuesta

UBICACION:
Piedecuesta, Santander

ESTUDIANTE:
Juan Fernando Contreras García.

DIRECTOR:
Arq. Jorge Alberto Narvaez Manrique

CONTIENE:
- Planta de cubiertas

ESCALA:
Indicada

OBSERVACIONES:

FECHA:
23/10/2024

REVISION	PLANO N°
04	PL-A04
04	04
09	09