


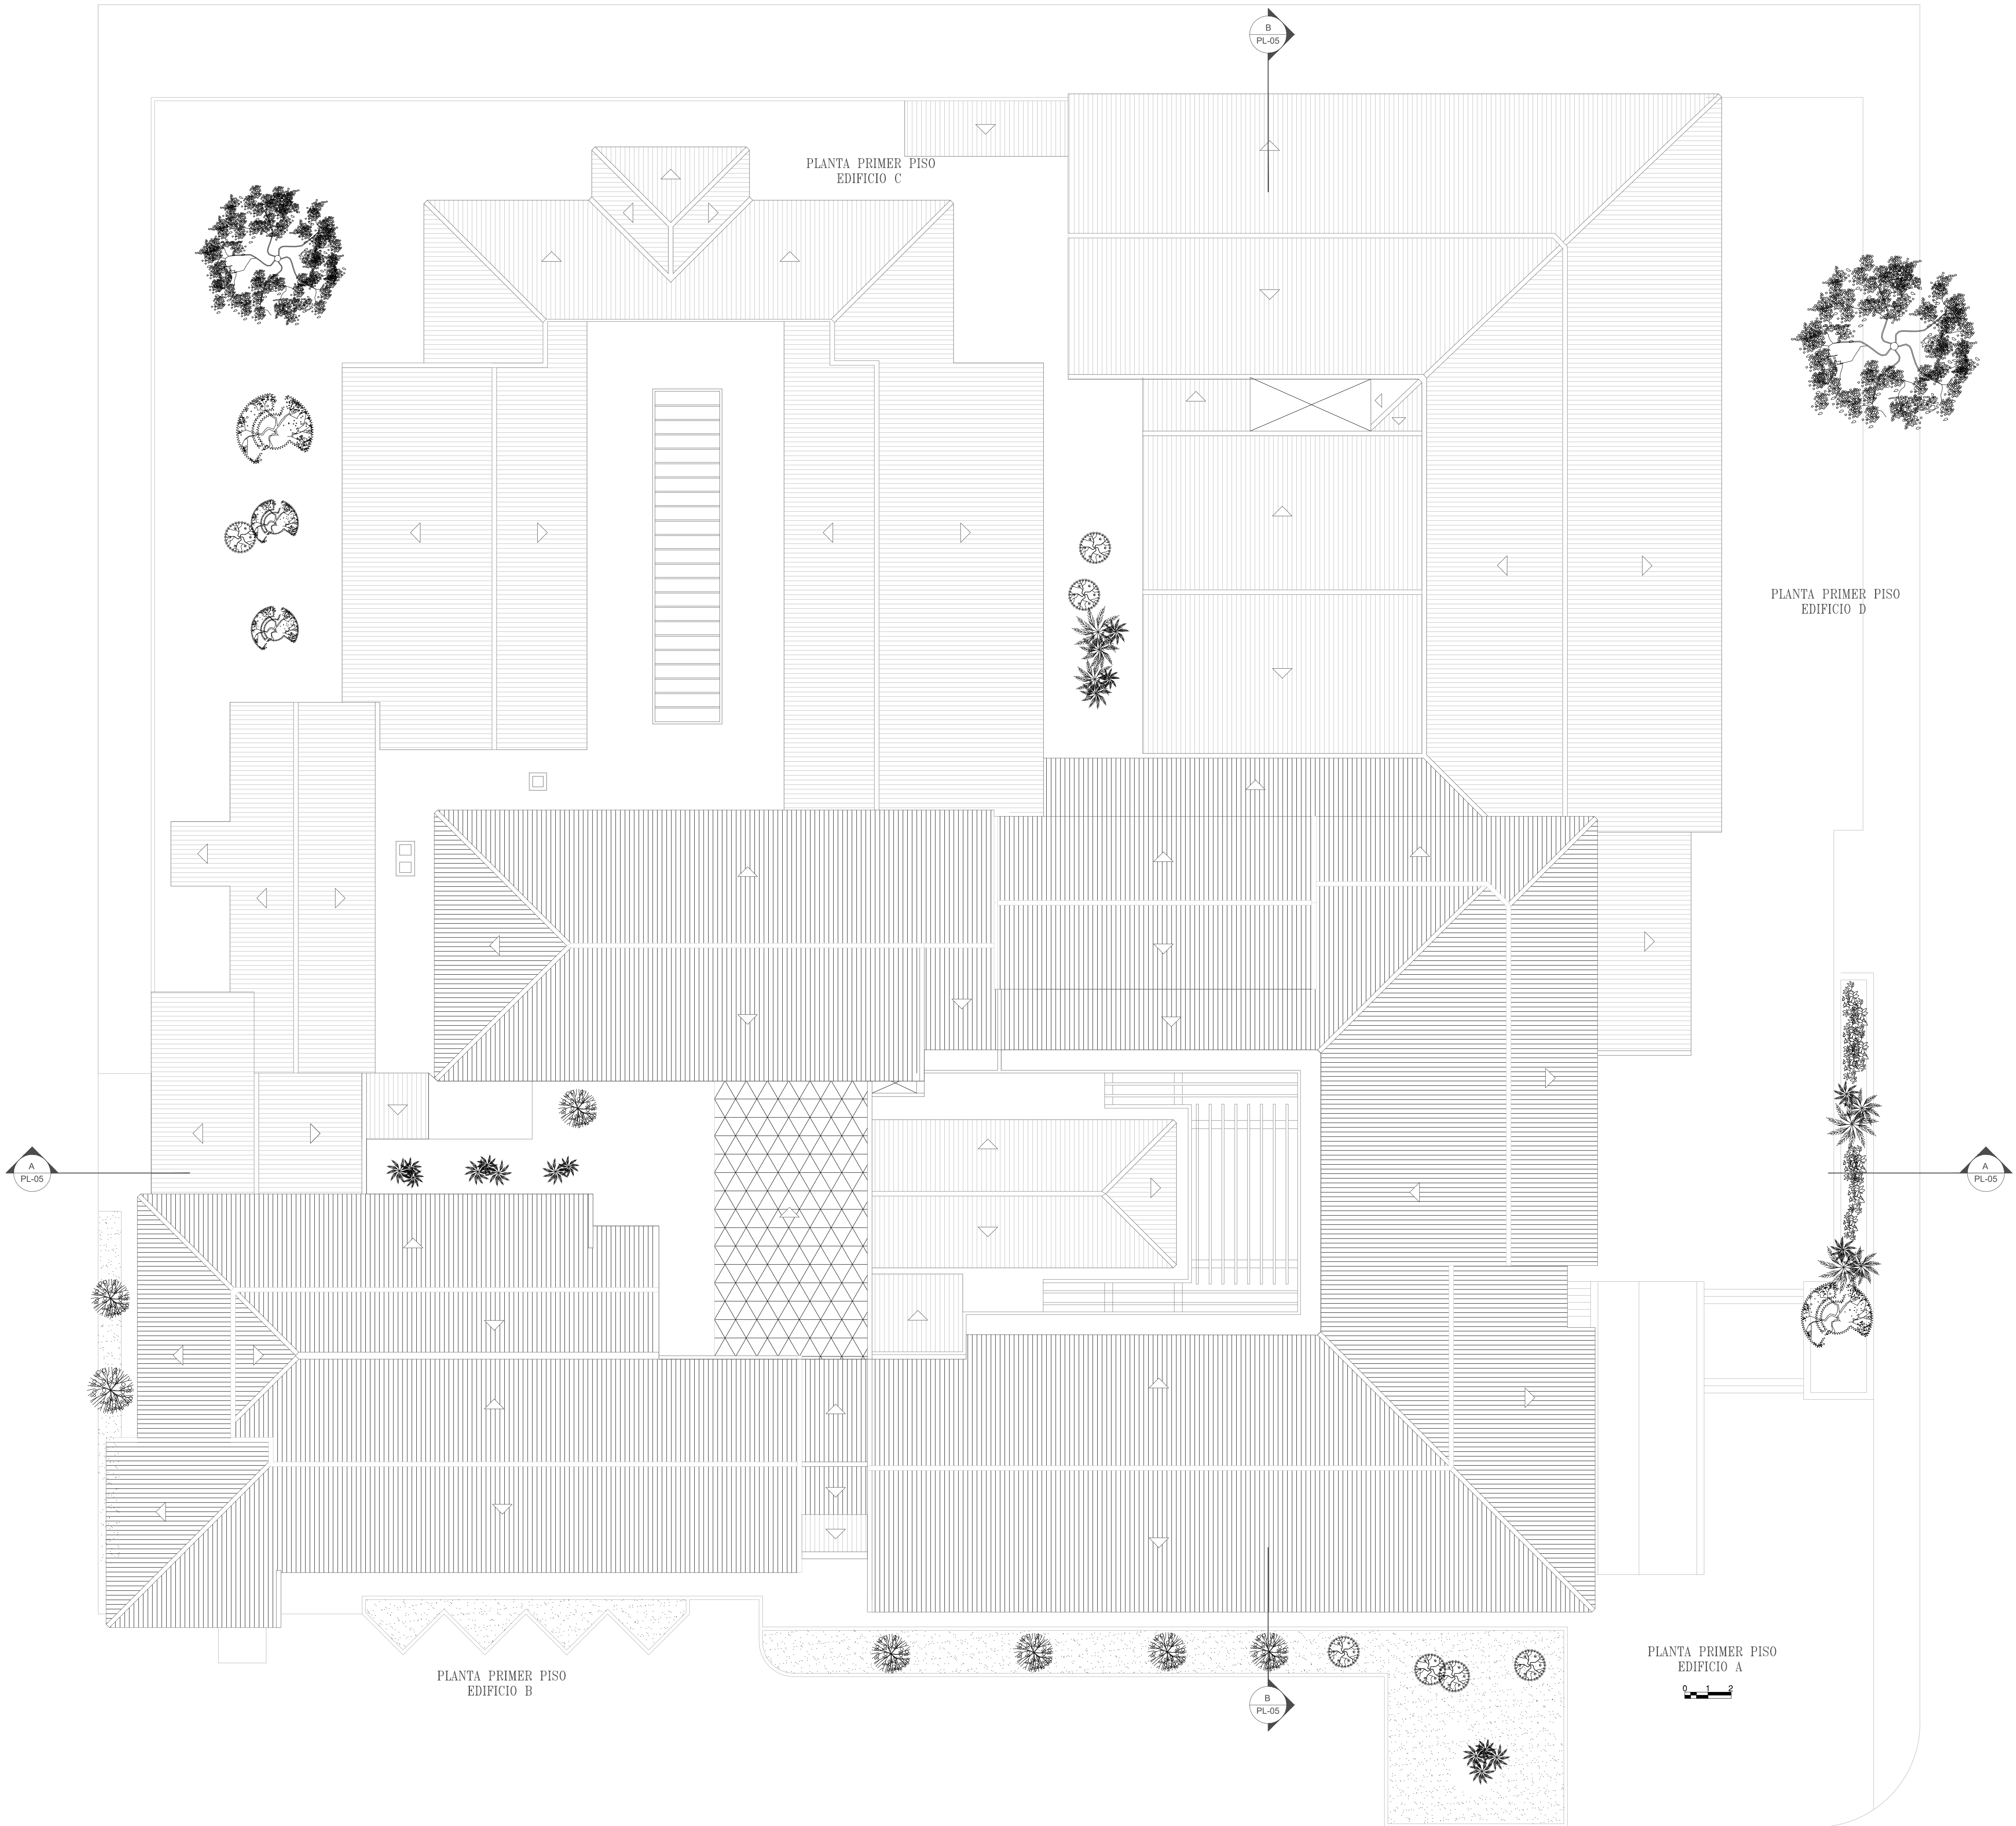

CATASTRO FISICO HOSPITALARIO PRIMER NIVEL HOSPITAL SANTANDER INFRAESTRUCTURA Y EQUIPOS				Fotografía en Infraestructura Hospitalaria, Santa Fe de Rivas	
DEPARTAMENTO _____		7 6		TIPO: PLANTA CUBIERTA	
MUNICIPIO _____		1 2 2			
INSTITUCION _____		1 0 0 1 2			
SEDE _____		0 1			
EDIFICIO	A	PISO	0 0	SECCION	0 0
	B		0 0		0 0
	C		0 0		0 0
	D		0 0		0 0
				PLANO	0 0
				DE 1 2	
				NUMERO TOTAL	
				ESCALA: 1:125	
RESPONSABLE:		MODIFICACIONES			
Ing. Fabian Vivi Morales		FECHA	TIPO DE MODIFICACION	REALIZADA POR	
FIRMA: _____		04-2011	ACTUALIZACION	Cristian Andres cifuentes	
FECHA: _____					