




Universidad Santo Tomás
Primer Claustro Universitario de Colombia
Especialización en Patología de la Construcción
Trabajo Profesional Integrado (TPI)

ANEXO C

PLANOS PLANTA GENERAL Y DETALLES DE OBRAS COMO SOLUCION DEFINITIVA

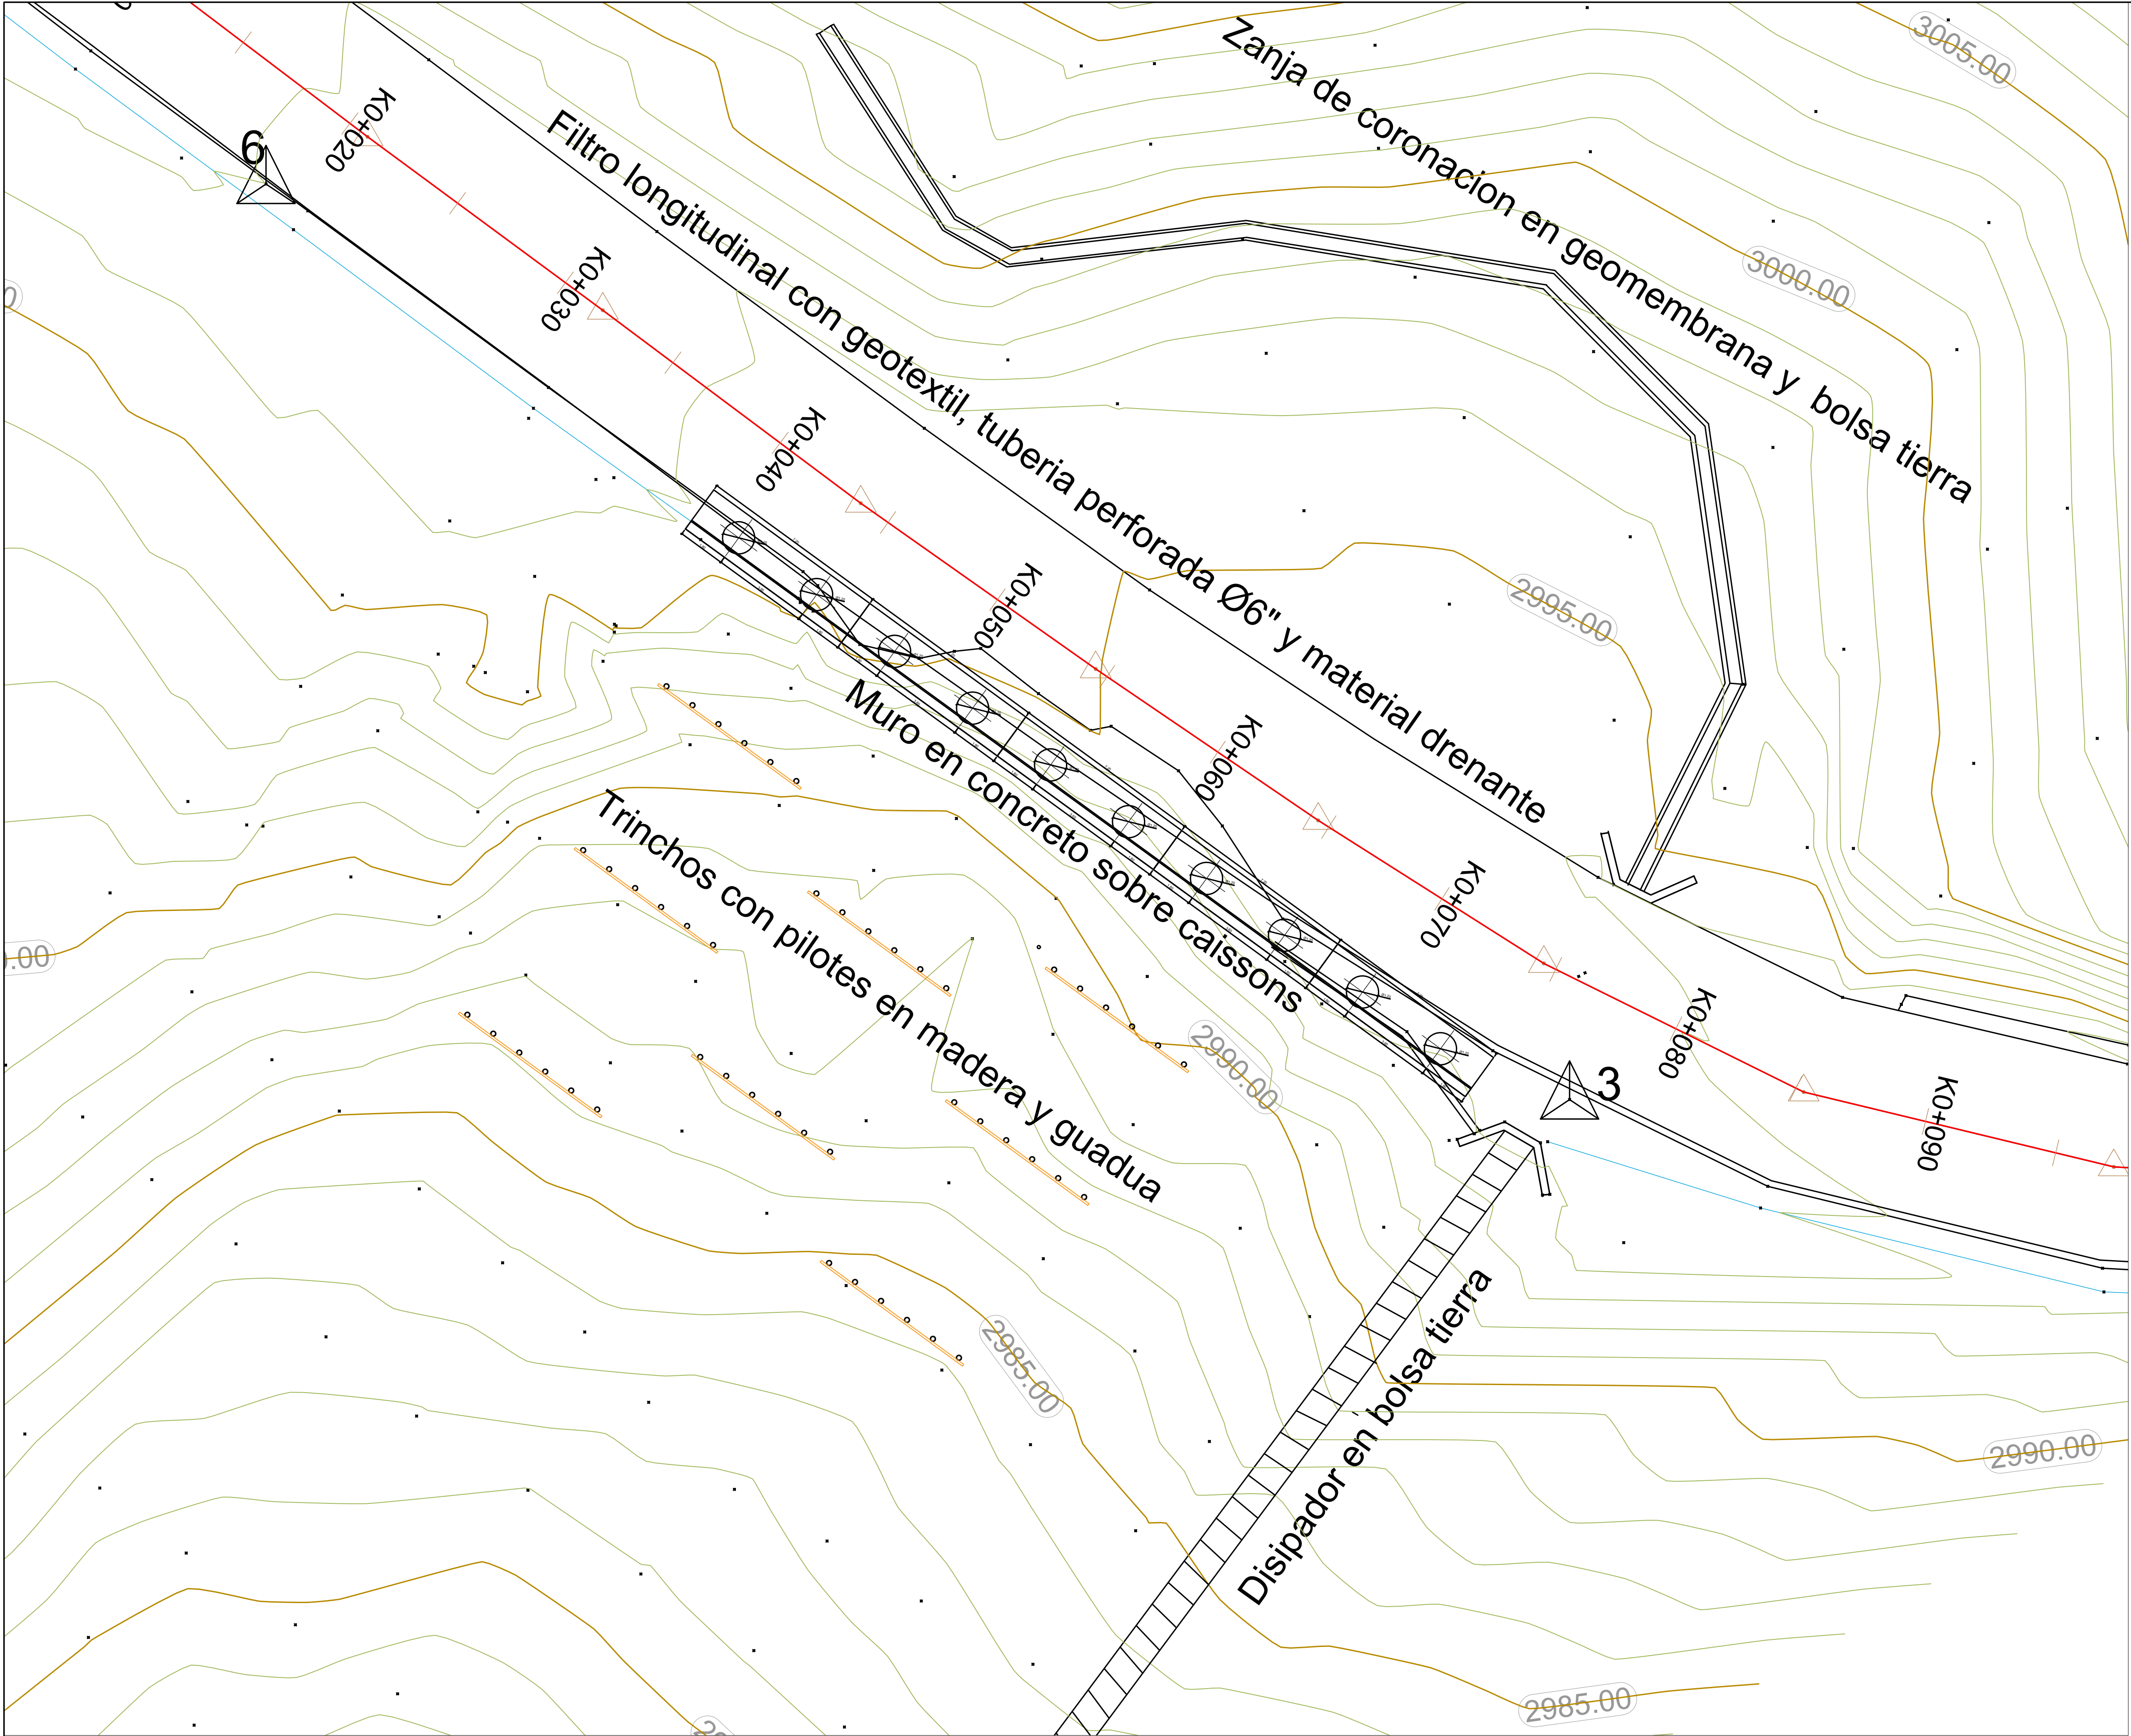

PLANTA - LOCALIZACIÓN GENERAL DE LAS OBRAS PARA SOLUCIÓN DEFINITIVA
Escala 1:125

PROYECTO:
ESTUDIO PATOLÓGICO DEL SITIO CRÍTICO LOCALIZADO EN EL PR 19+0600 DE LA CARRETERA NACIONAL PASTO - EL PEPINO, RUTA 10 CÓDIGO 1003

DISÑO ESTRUCTURAL:
MURO DE CONTENCIÓN EN GAVIONES ALTURA 7.00 m, LONGITUD 28 m

RESPONSABLES:



ING. JAIRO RUALES ESTRADA

ING. WILLIAM VALENCIA TUPAZ


CONTIENE:

Planta general y detalles de las obras que hacen parte de la solución definitiva para la estabilidad del talud


REVISIÓN/MODIFICACIÓN:		Vc. Bc.	ESCALA:	PLANO No.:
Nº	FECHA			
1				1 / 5
2			FECHA: FEBRERO 2018	
3				

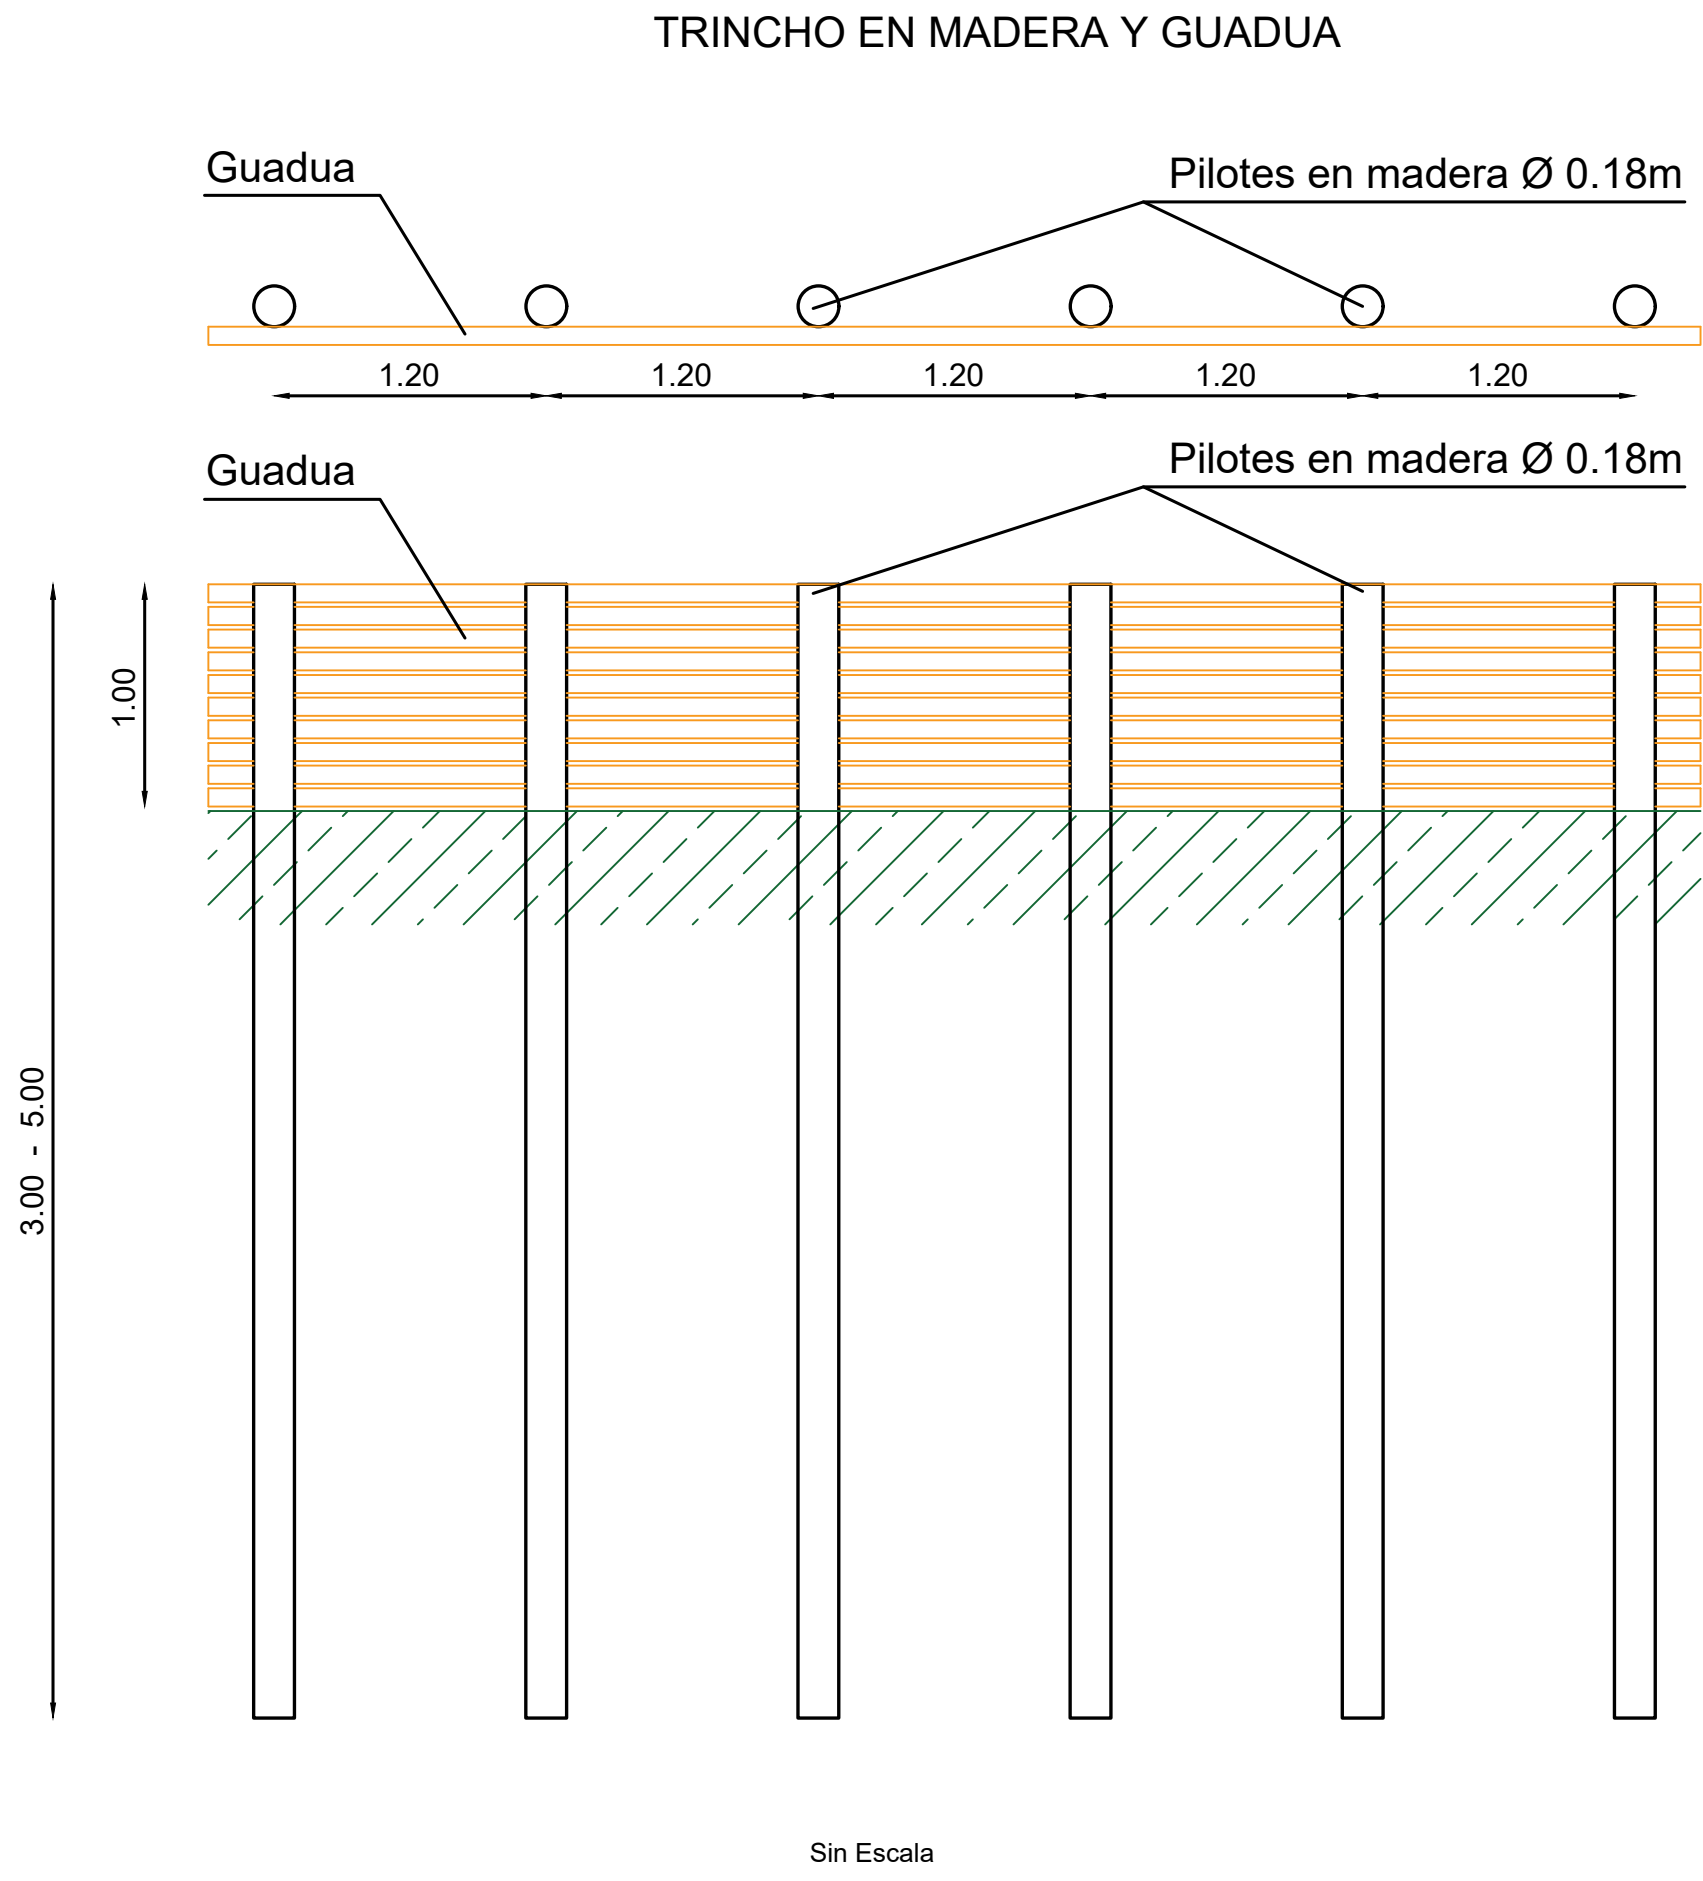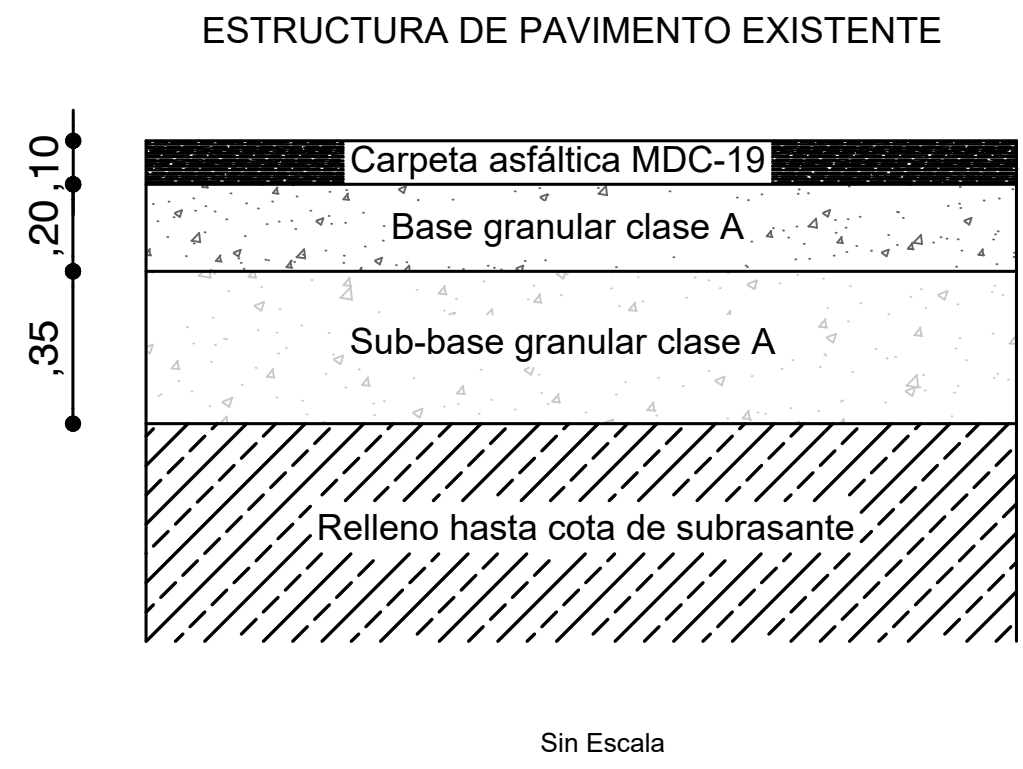

FILTRO LONGITUDINAL

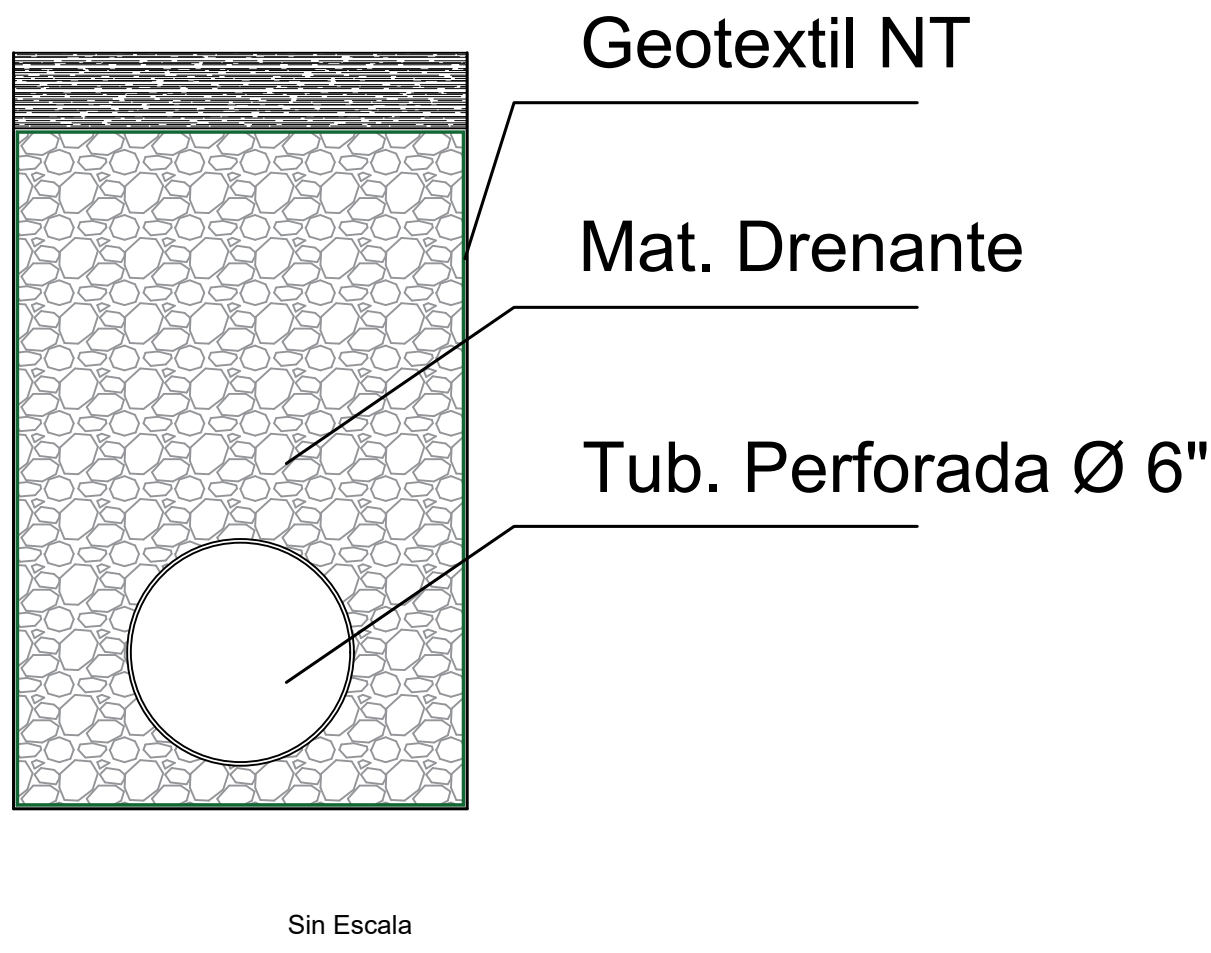

ZANJA DE CORONACIÓN EN BOLSA - TIERRA

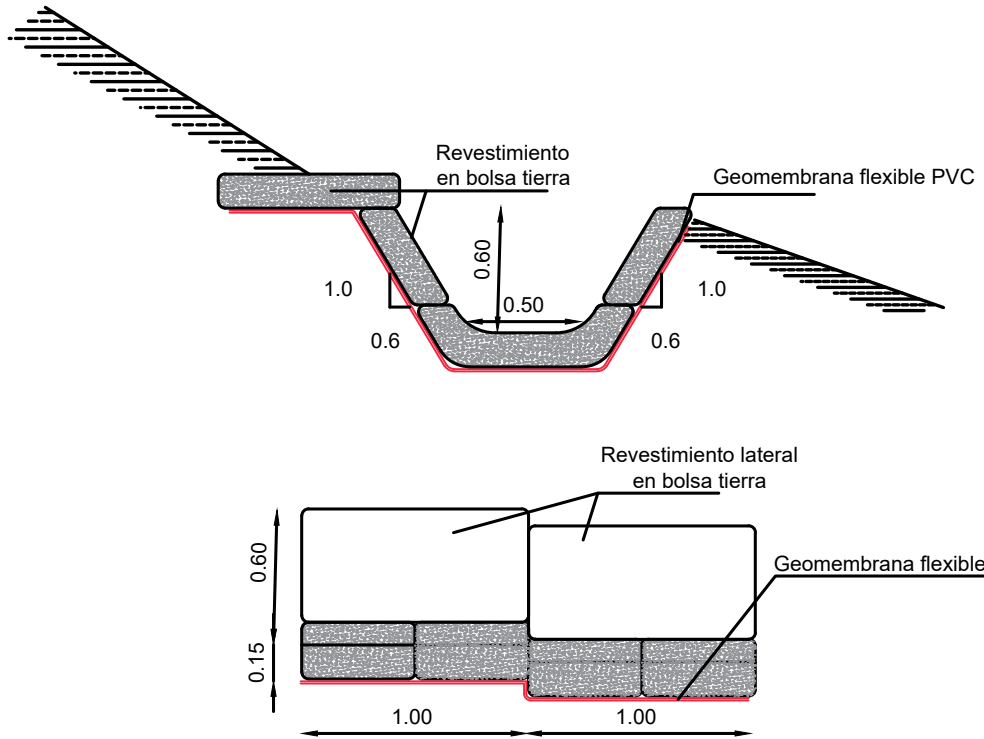

DISIPADOR DE ENERGIA EN BOLSA - TIERRA

