




# DETALLES CONSTRUCTIVOS

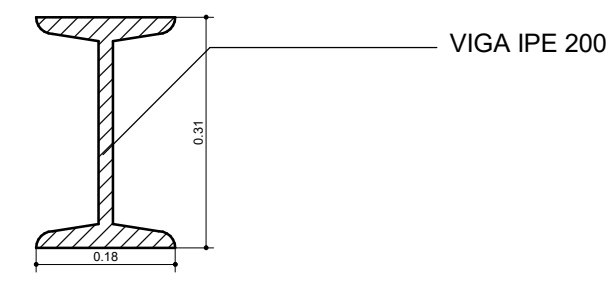


1 DETALLE VIGA IPE 200  
1:10

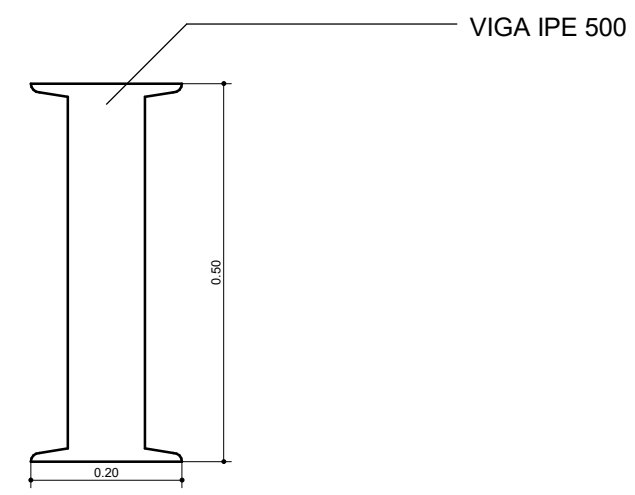

2 DETALLE VIGA IPE 500  
1:10


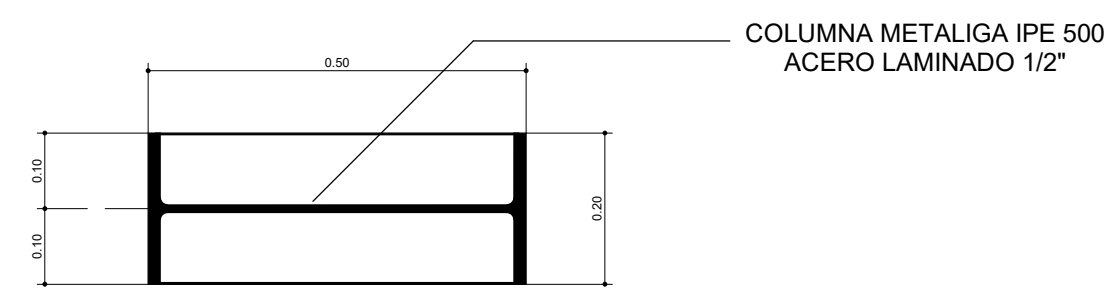


3 DETALLE COLUMNA.  
1:10

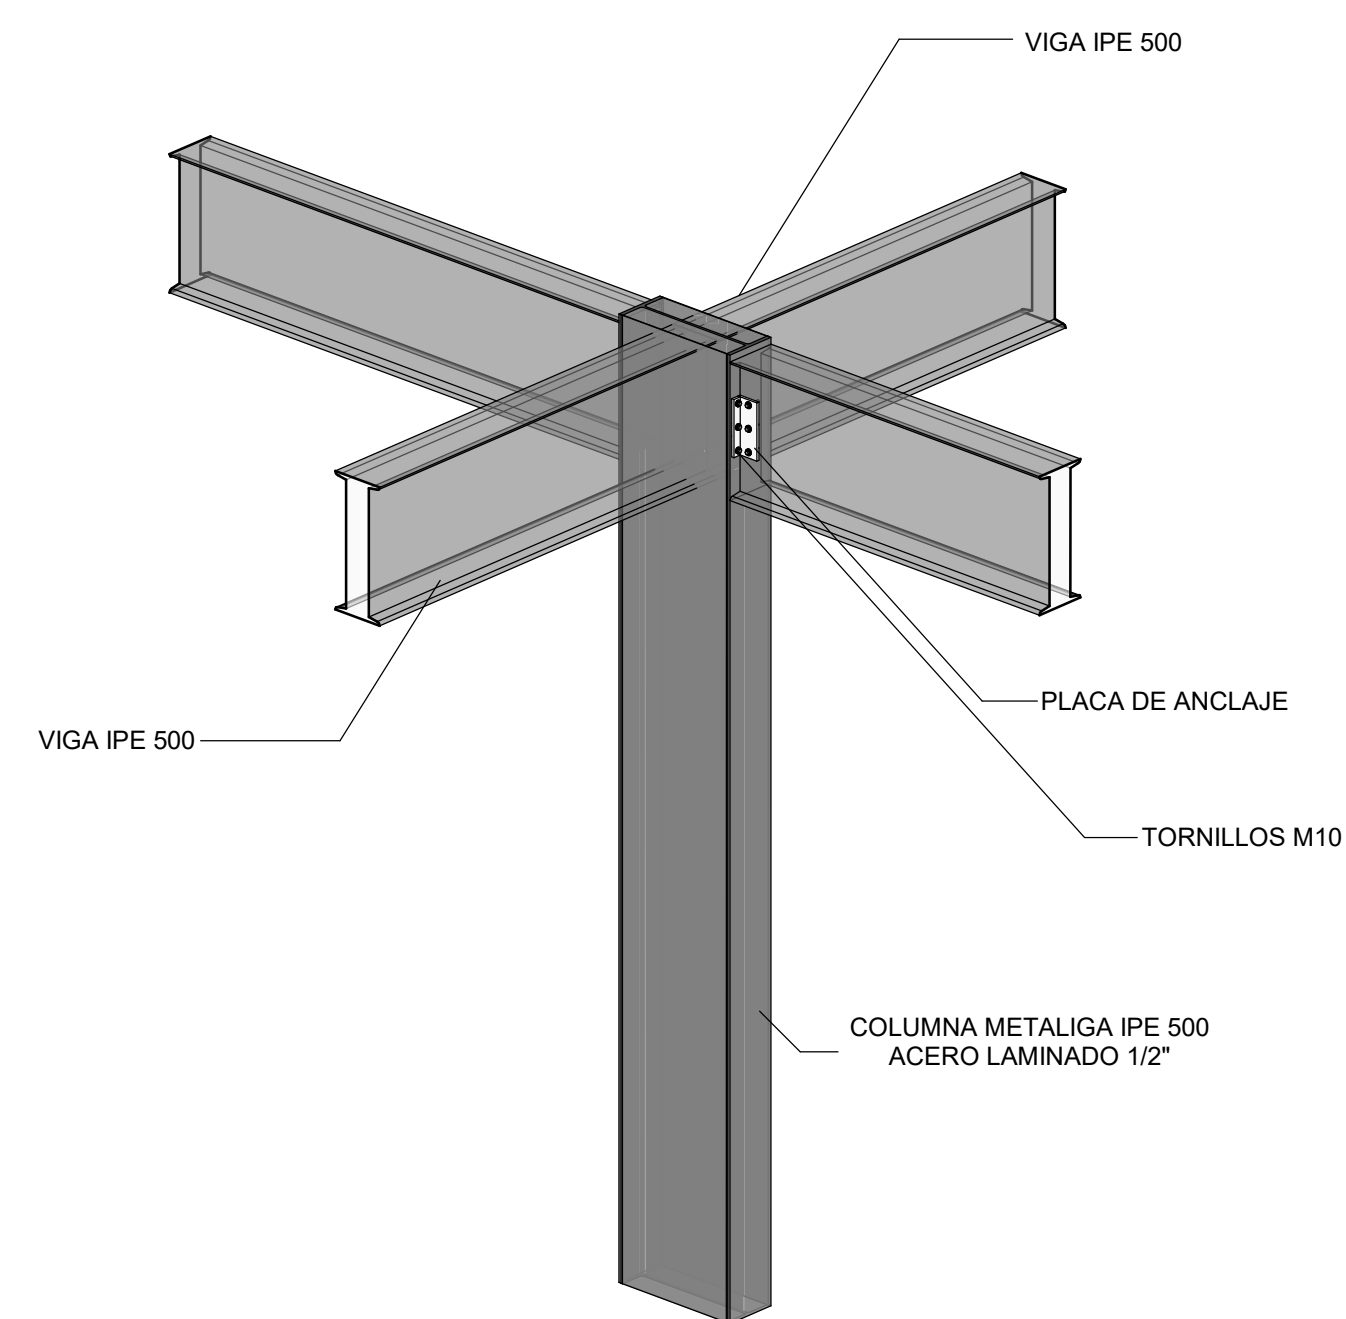

4 VISTA 3D UNIÓN VIGAS

# PLANTA DE ENTREPISO 1 N.A + 3.80

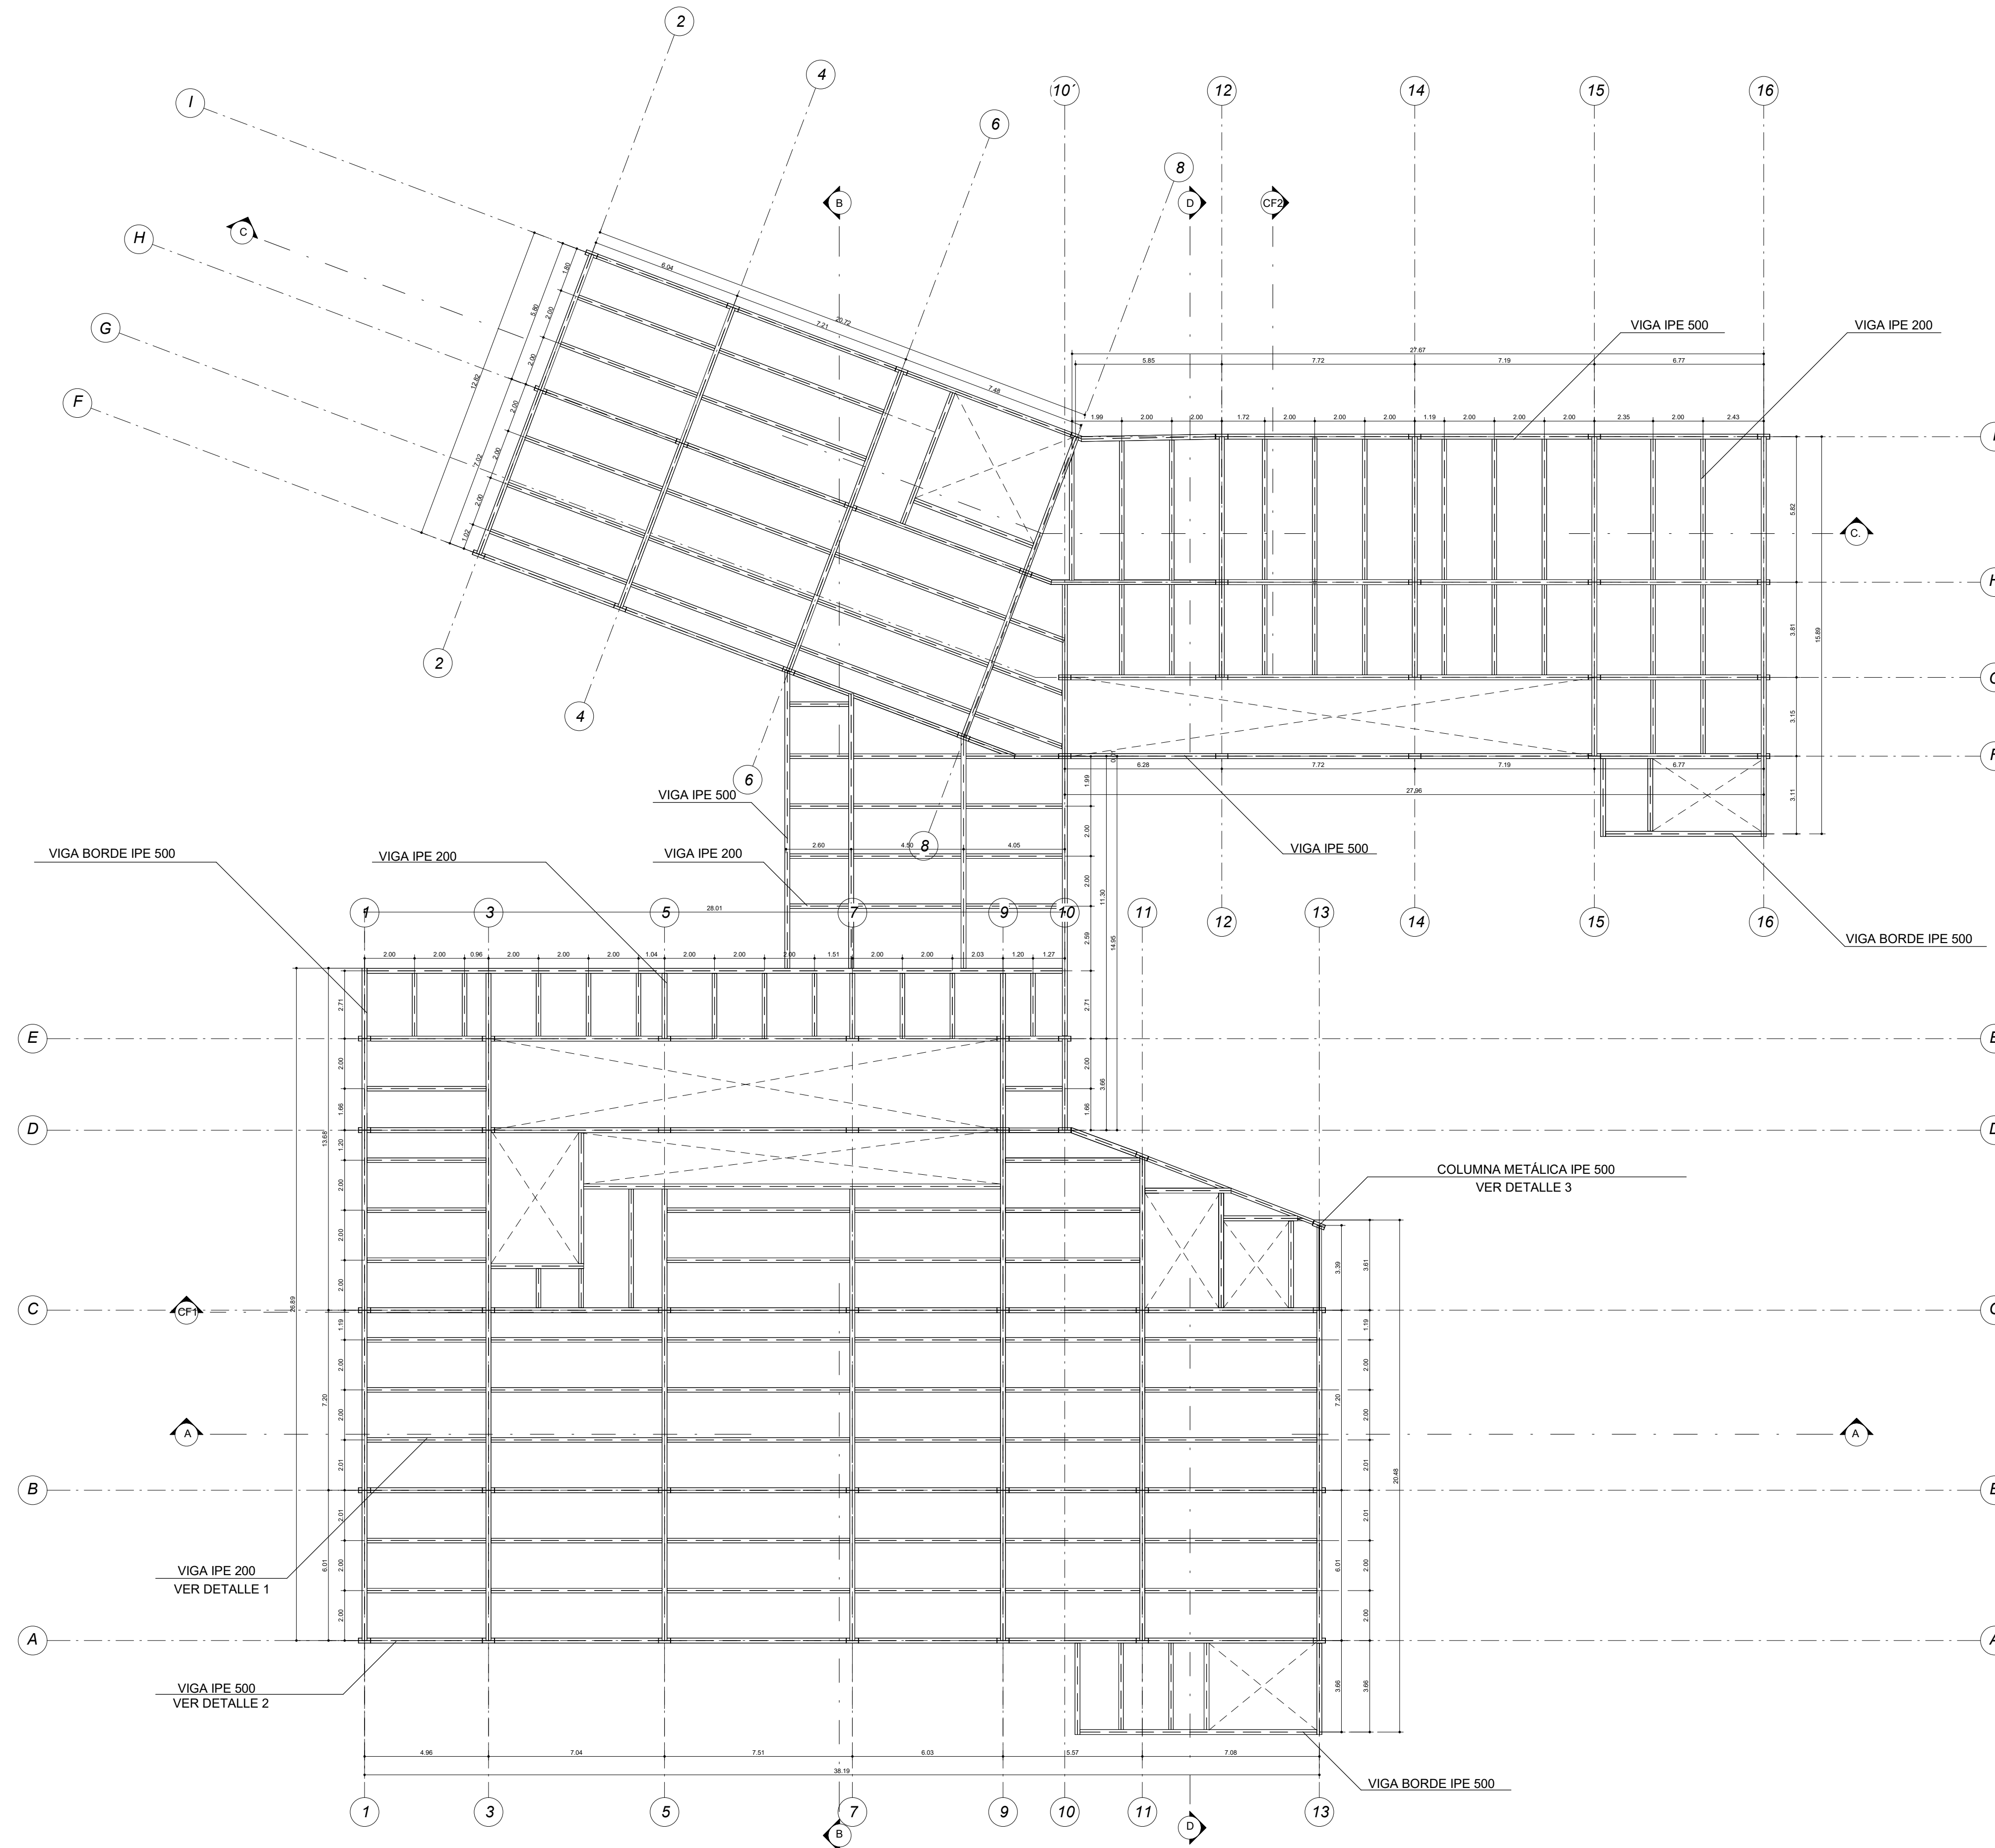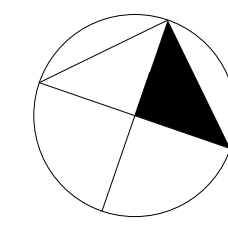

UNIVERSIDAD  
SANTO TOMÁS  
SECCIONAL  
BUCARAMANGA

Facultad de arquitectura

PROYECTO:  
**CENTRO DE SALUD Y  
ATENCIÓN PRIMARIA**

PARA EL BARRIO JOSE  
ANTONIO GALÁN EN EL  
MUNICIPIO DE SAN GIL

TIPO DE PROYECTO:  
Arquitectónico

DIRECCIÓN:  
CALLE 1 SUR # 25- 24  
SAN GIL- SANTANDER

ESTUDIANTE:  
PEDRO IVAN ANGEL  
CHACÓN- 2121170

PRESENTADO A:  
ARQ. DIANA CAROLINA  
SEVILLA TORRES

FECHA:  
17 DE OCTUBRE 2023

CONTIENE:  
ENTREPISO 1

ESCALA:  
Como se  
indica

APROBACIÓN: