


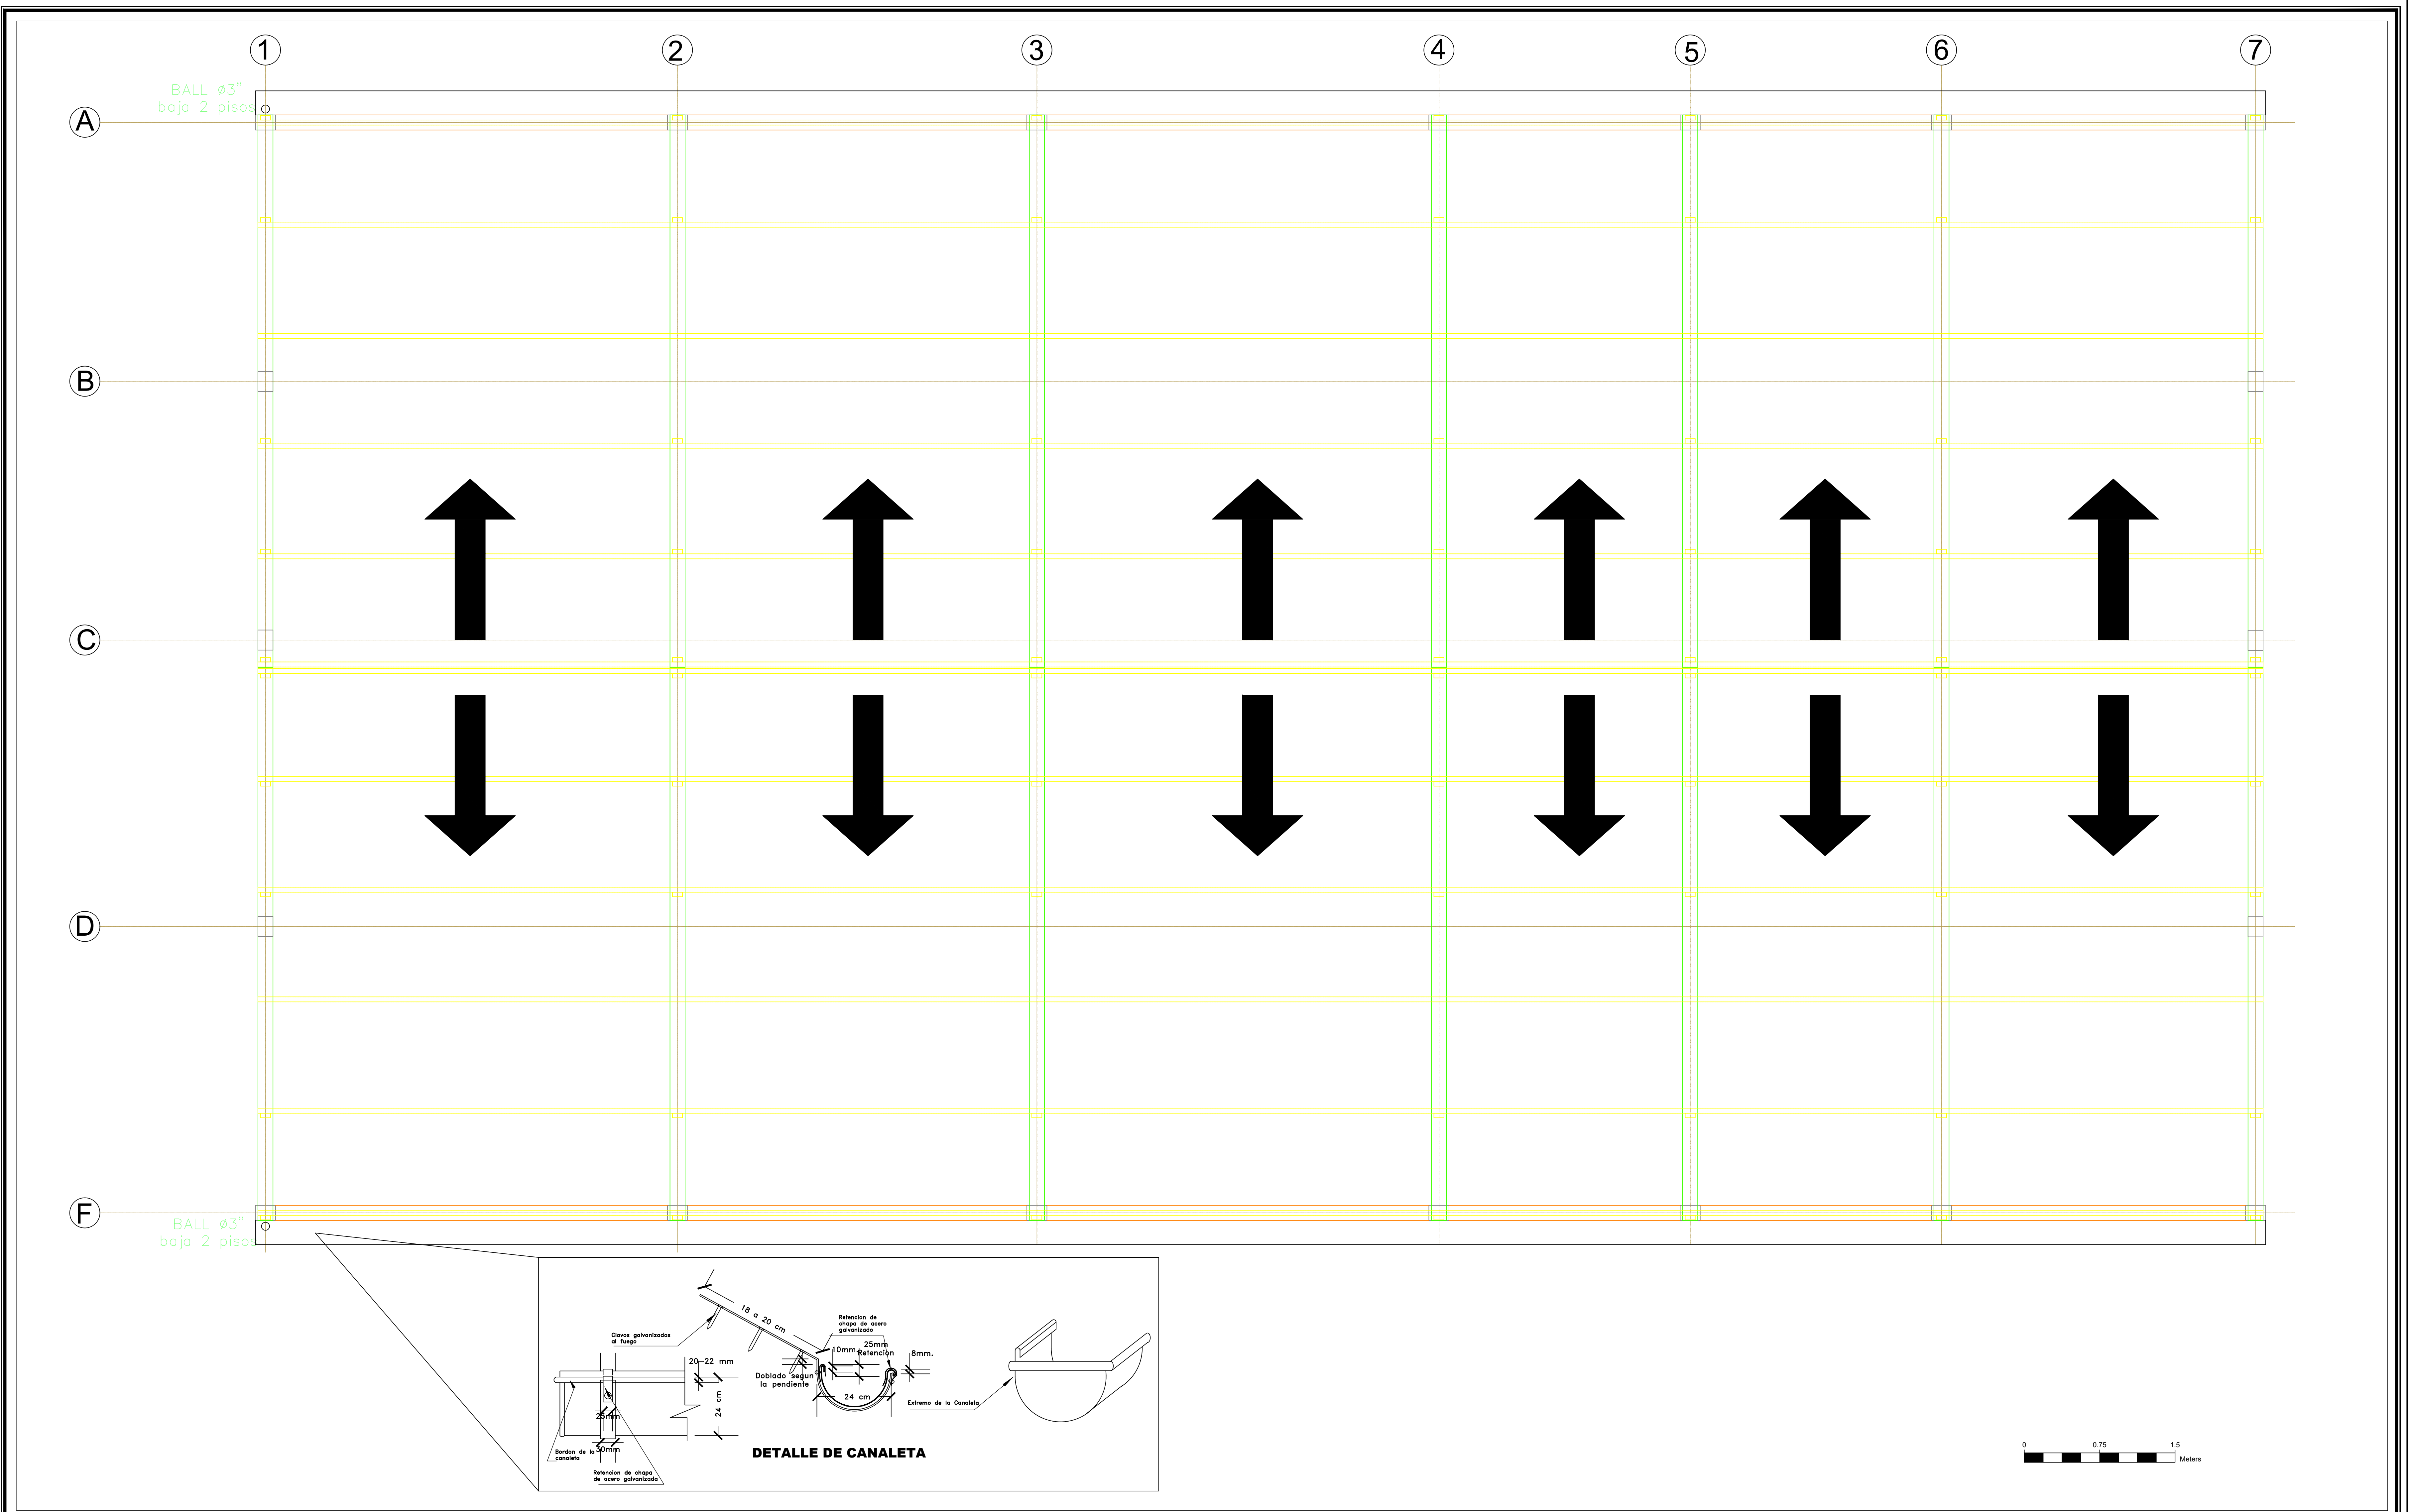

UNIVERSIDAD SANTO TOMÁS	DISEÑO ARQUITECTONICO DEL SALON COMUNAL DEL BARRIO NUEVA JERUSALEN	Dibujo: DANIEL EDUARDO OCHOA MORA			ASB Arquitectura y Construcciones Estructurales		DISEÑO DEL SALON COMUNAL PARA LA COMUNIDAD DE NUEVA JERUSALEN - VILLAVICENCIO			03-08			
		CONTIENE : INSTALACIONES AGUAS LLUVIAS_CUBIERTA					ASIGNACION:						
		Dirección: CALLE 27 SUR BARRIO NUEVA JERUSALEN					ING. DANIEL EDUARDO OCHOA MORA CODIGO 2004897		ING. JOHAN SEBASTIAN ALVAREZ CULINA CODIGO 2002377		ING. ALEXANDER BOLARTE SERVICIOS		PROYECTO DE GRADO