


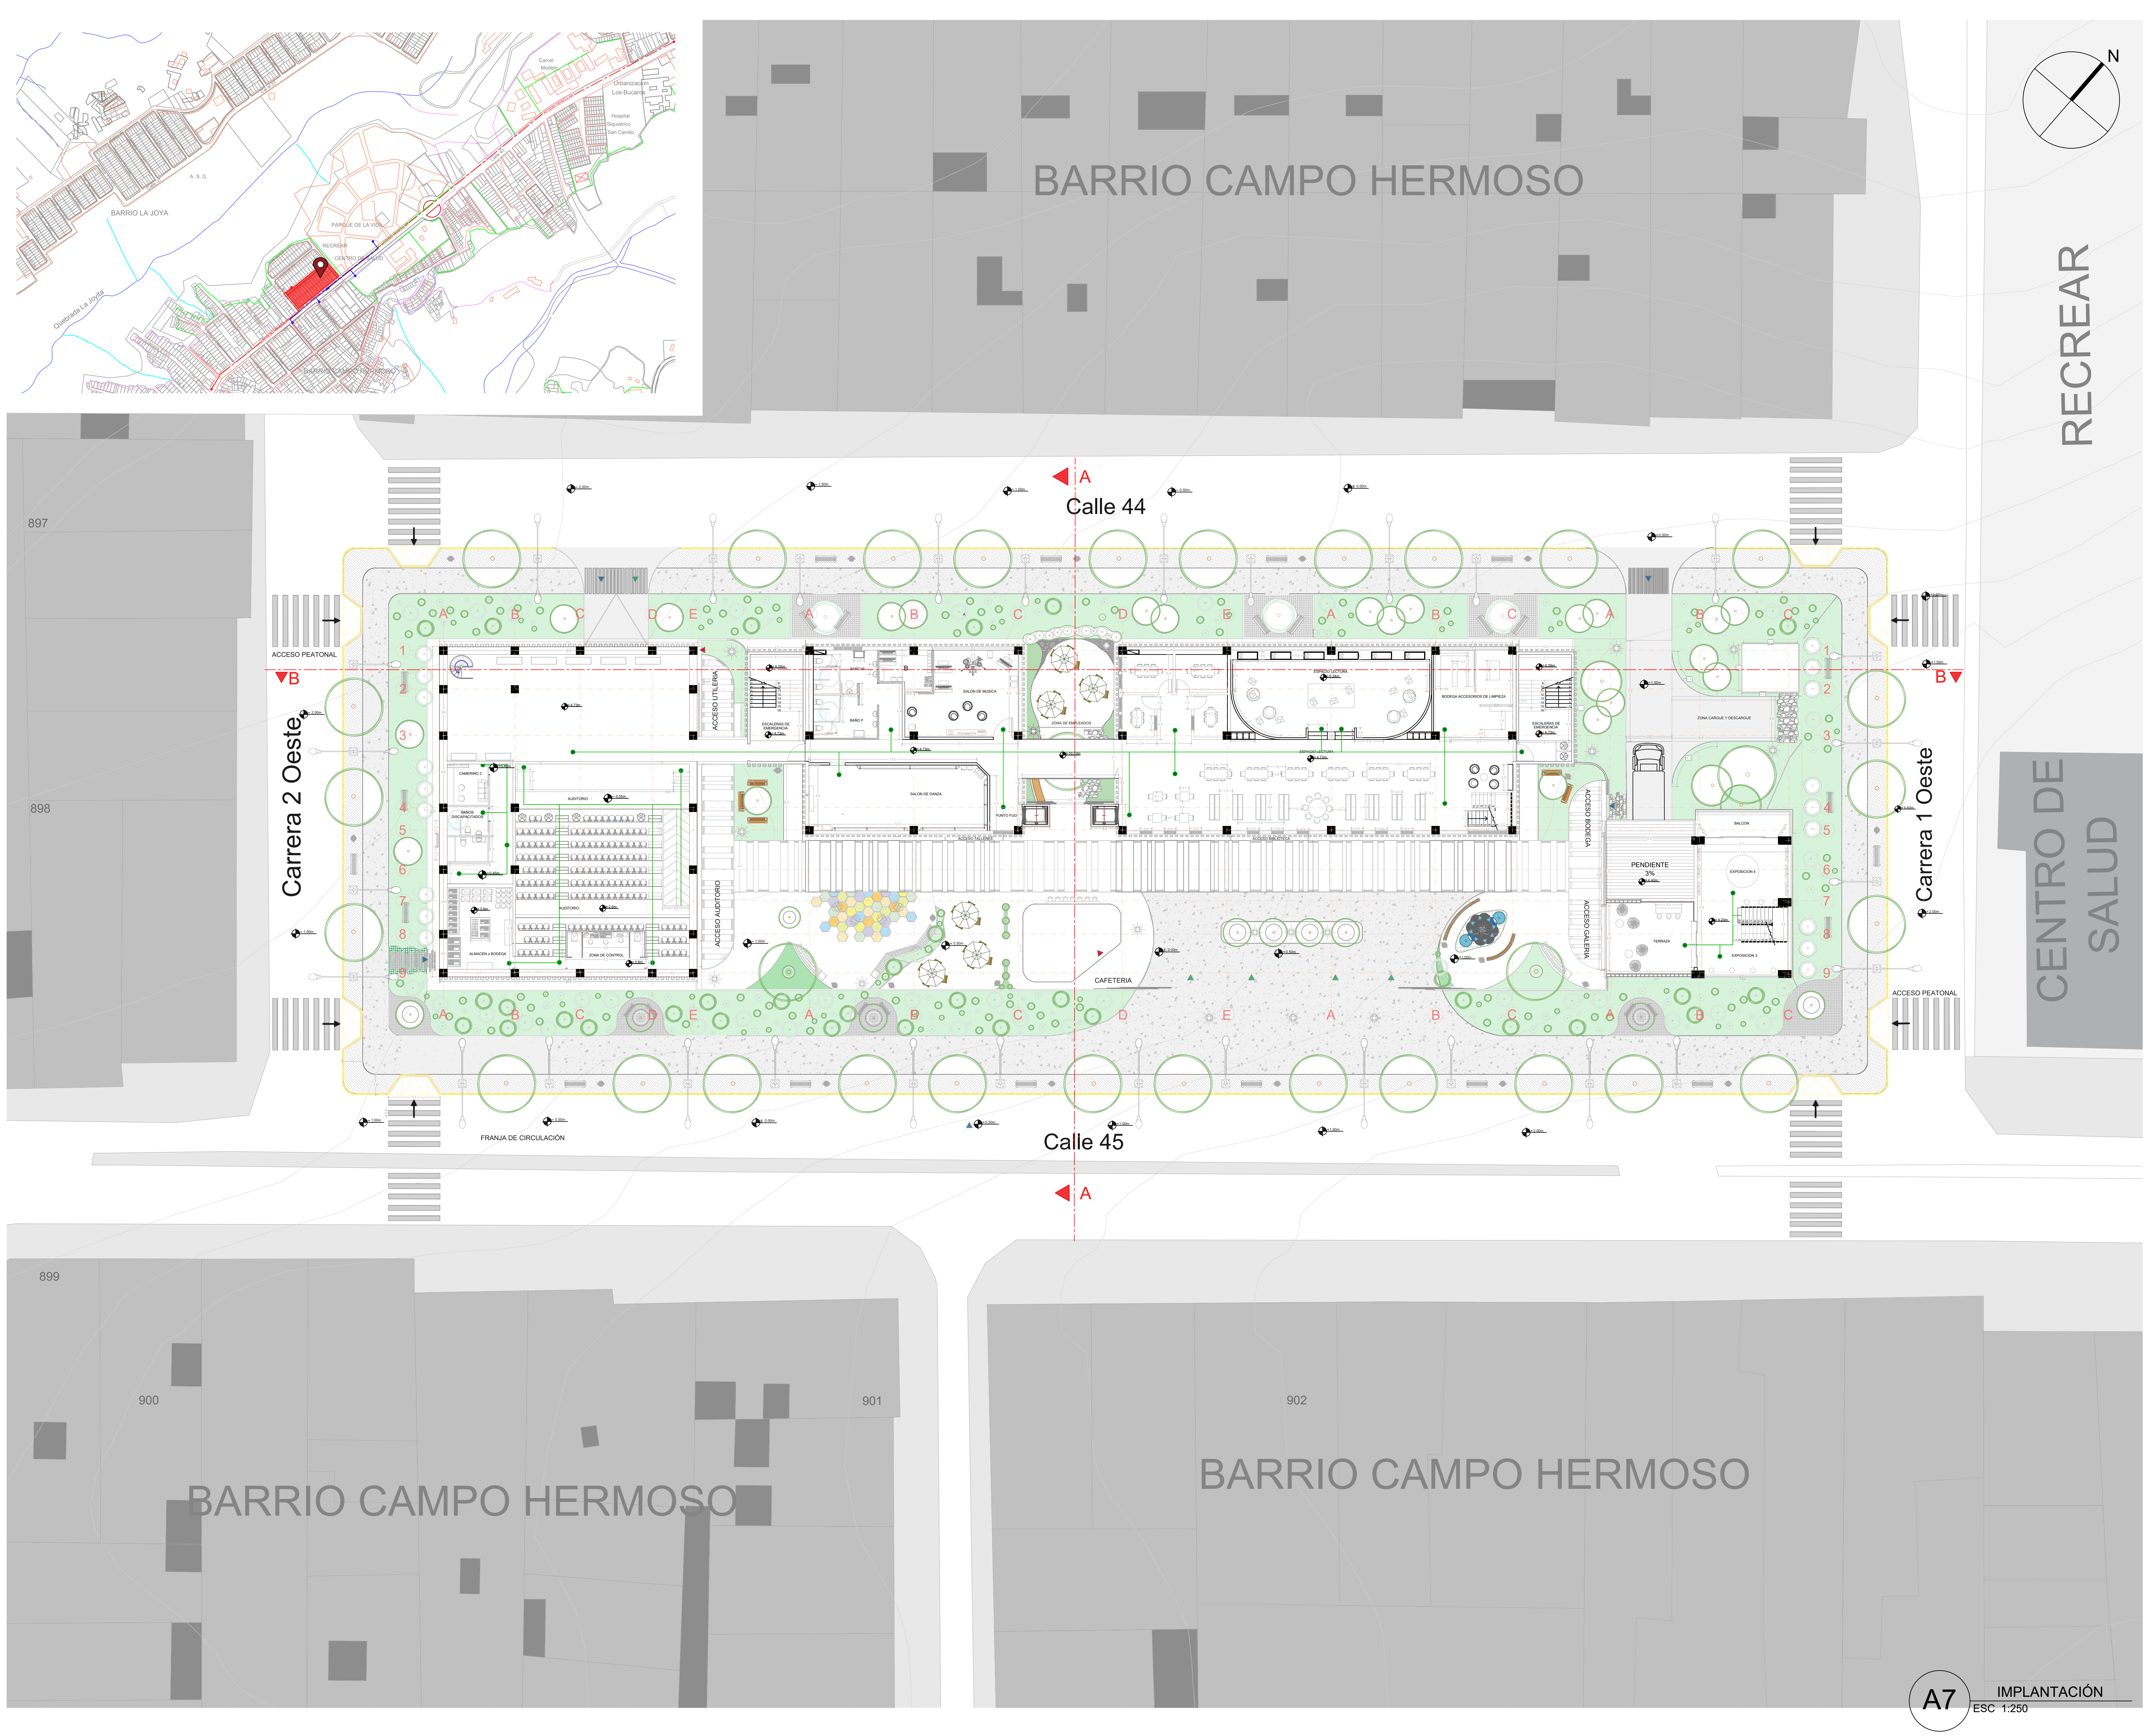

LOCALIZACIÓN

COLOMBIA - SANTANDER - BUCARAMANGA
COMUNA 5 - BARRIO CAMPO HERMOSO

UNIVERSIDAD
SANTO TOMÁS
ABIERTA Y A DISTANCIA

NOMBRE

MARIA NATHALIA ZAPATA FLÓREZ

CODIGO

2292290

PROYECTO DE GRADO

Centro cultural publico
"SINAPSIS"
BUCARAMANGA, 2025

AREA NETA	5.100m2
AREA UTIL	3.136m2
AREA CONSTRUIDA	3.303m2
AREA OCUPADA	1.449,24m2
IND. CONSTRUCCIÓN	P 2.10 - R 0.64
IMD. OCUPACIÓN	P 0.70 - R 0.28

10
SEMESTRE

ENTREGA
FINAL
PROYECTO DE
GRADO

CONVECCIONES

▲	ACCESOS A TORRES DEL PROYECTO
▲	ACCESO PUBLICO AL CENTRO CULTURAL
▲	ACCESO PRIVADO AL CENTRO CULTURAL
■	COLUMNA .60 X .60
■	COLUMNA 1.0 X .60
■	CIRCULACION EXTERNA
■	ZONAS VERDES
■	ZONAS DE DESCANSO EXTERNOS

PAIS

COLOMBIA

DEPARTAMENTO

SANTANDER

CAPITAL

BUCARAMANGA

BARRIO

CAMPO HERMOSO

DIRECCIÓN

MANZANA ENTRE LA
CALLE 45 - 44 Y CARRERA
2 OESTE - 1 OESTE

PLANTA GENERAL
SEGUNDO PISO

ESCALA INDICADA	FECHA 30/04/25
REVISION	PLANCHA N° 07
	DE