


PLANTA PRIMER PISO

ESC: 1:50

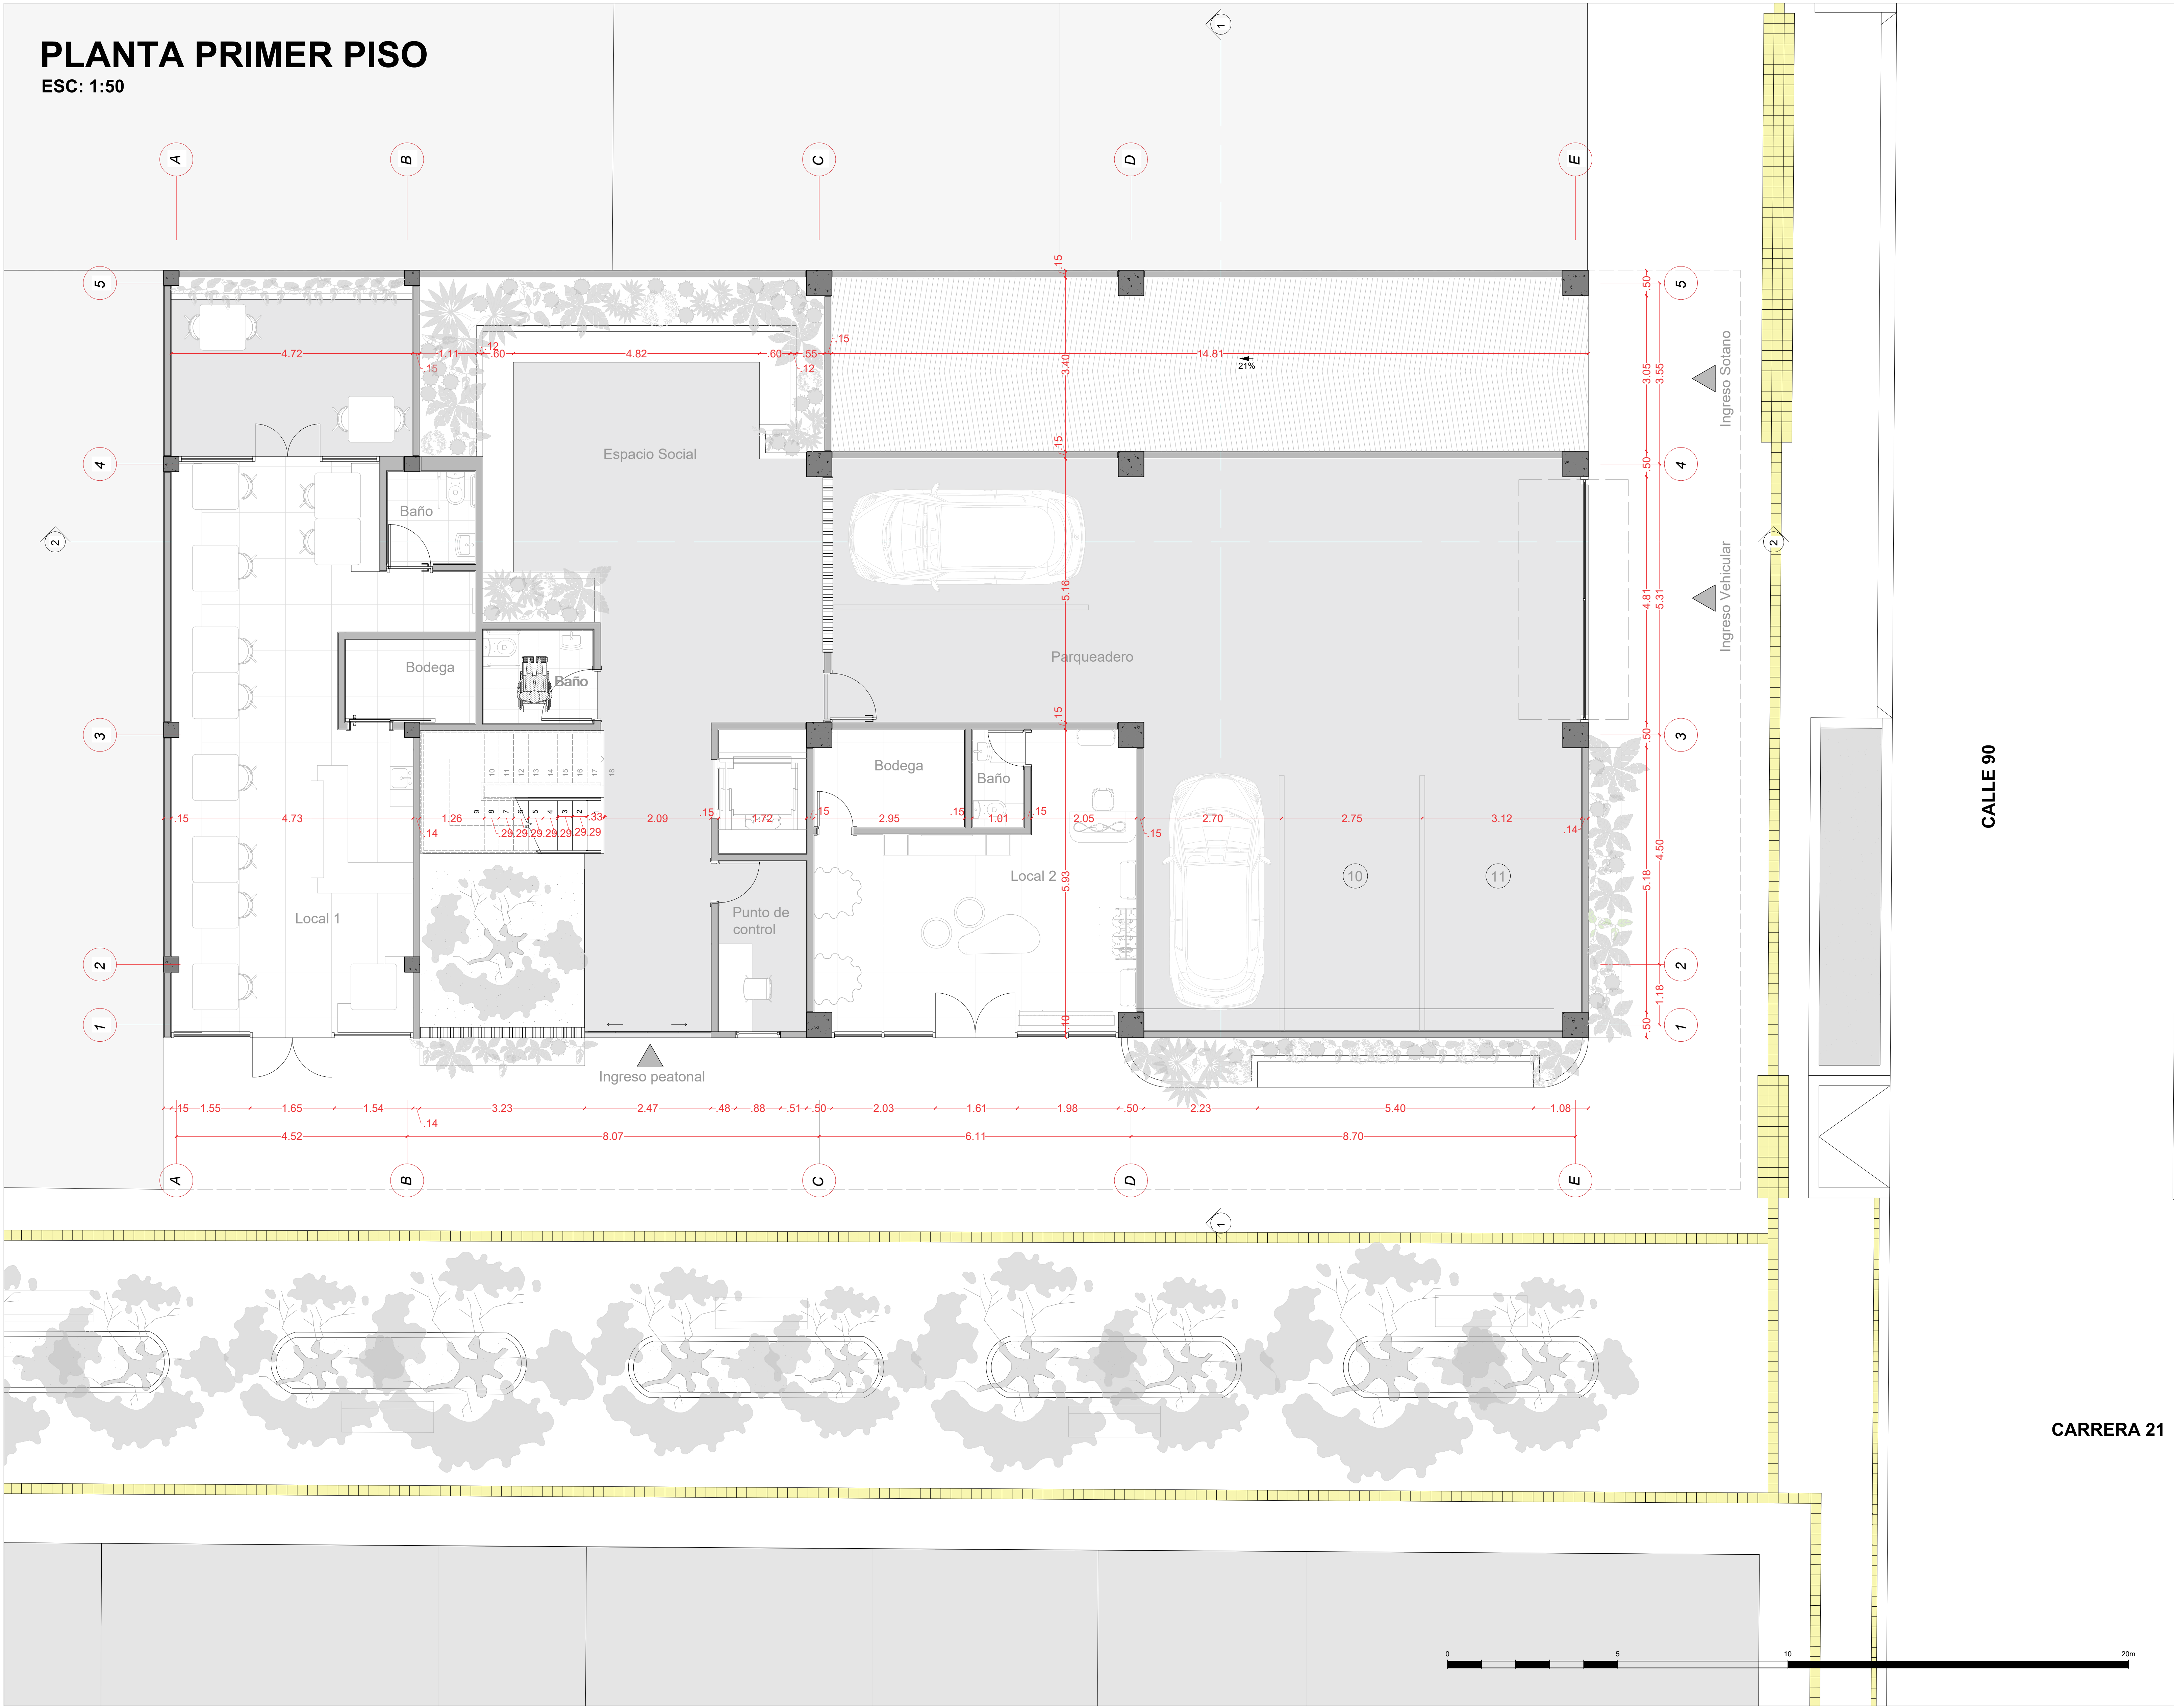

14 DE		2
PLANO No.		2
PLANCHA No.		A-002
FECHA		23/10/2024
CONTIENE PLANTA PRIMER PISO		
UNIVERSIDAD UNIVERSIDAD SANTO TOMÁS SECCIONAL BUCARAMANGA		
PROYECTO VIVIENDA MULTIFAMILIAR POSTPANDEMIA EN BUCARAMANGA		
DIRECTOR ARQ. SERGIO LEONARDO PINZÓN PINEDA		
DISEÑO EST. MAYRA ALEJANDRA OLACHICA VELASCO		
CÓDIGO 2273227		
CONTIENE PLANTA PRIMER PISO		
ESCALA 1:50		
FECHA 23/10/2024		
PLANO No.		
PLANCHA No.		
2		
A-002		
DE		
A-002		

NORTE

CALLE 90

CARRERA 21