




Apto tipo A

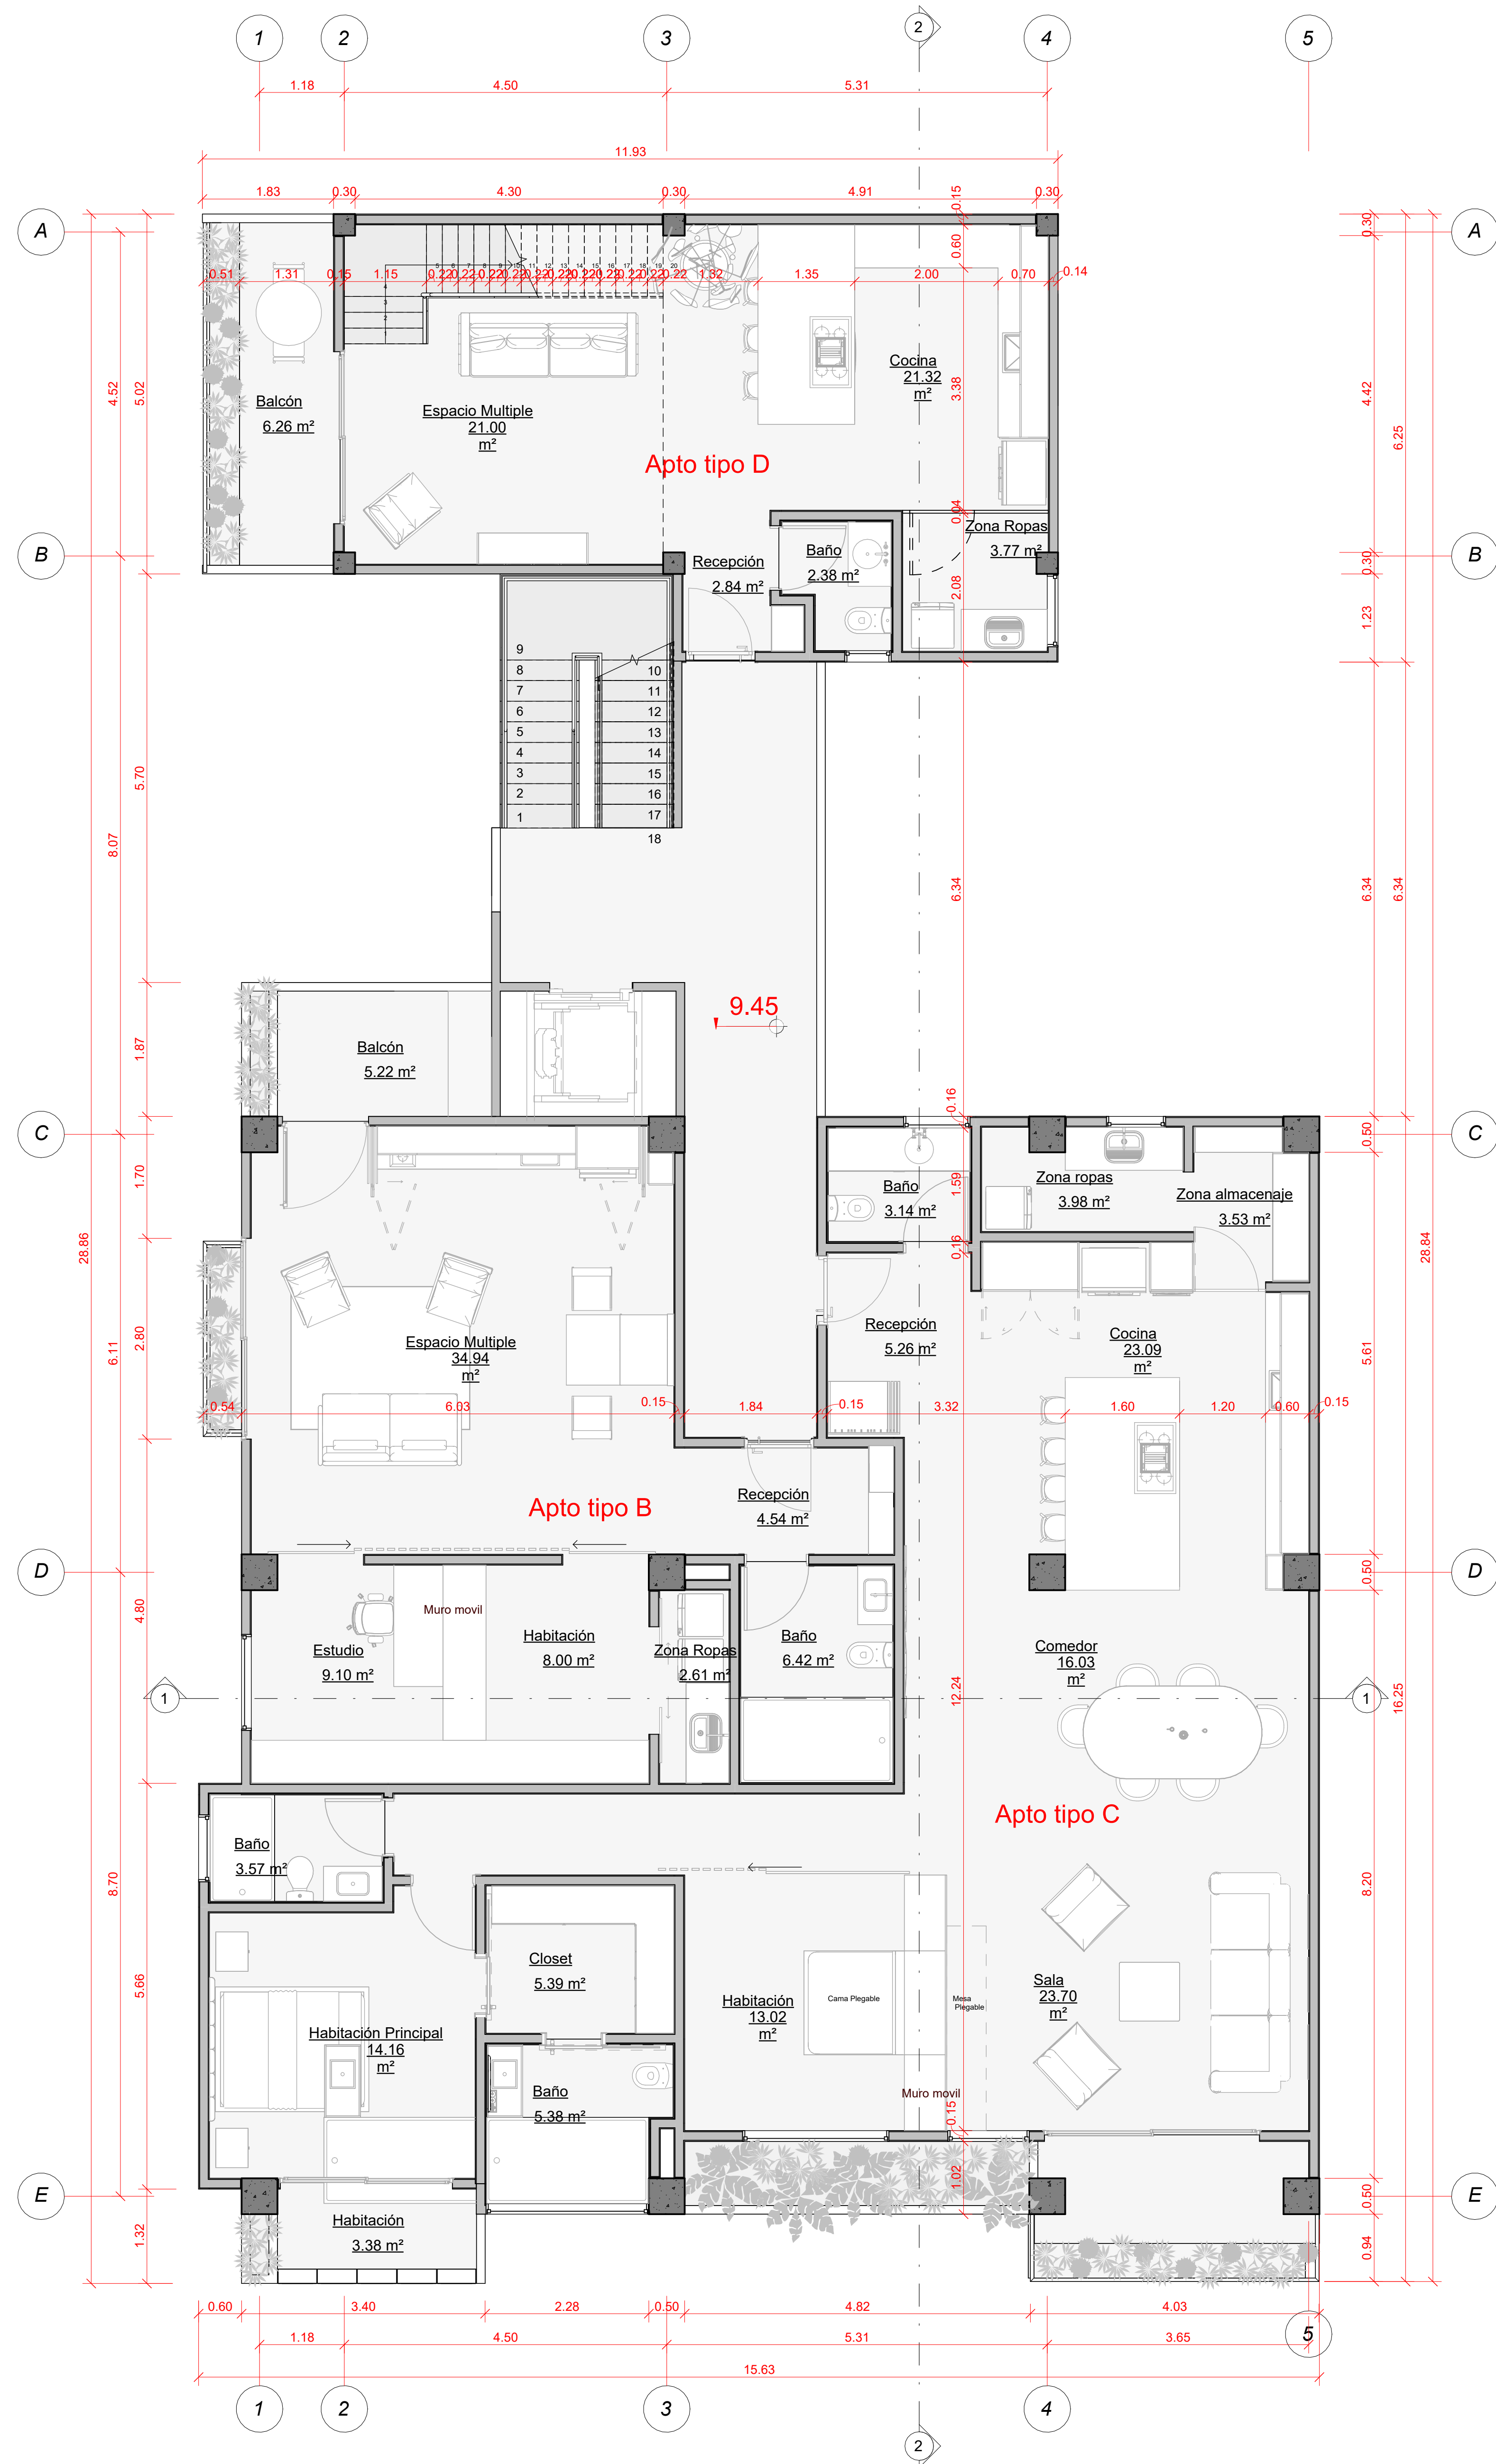

Apto tipo B



Apto tipo C



Plano No. 3	DE 14
Escala 1 : 50	Plancha No. A-003
Contiene PLANTA TIPO	Fecha 23/10/2024
	
Universidad Santo Tomas Seccional Bucaramanga	
Proyecto Vivienda Multifamiliar postpandemia en Bucaramanga	
Director Arq. Sergio Leonardo Pinzón Pineda	
Diseño Mayra Alejandra Olachica Velasco	
Código 2273227	
Observaciones	
Contiene PLANTA TIPO	
Escala 1 : 50	Fecha 23/10/2024
Plano No. 3	Plancha No. A-003
	DE 14