


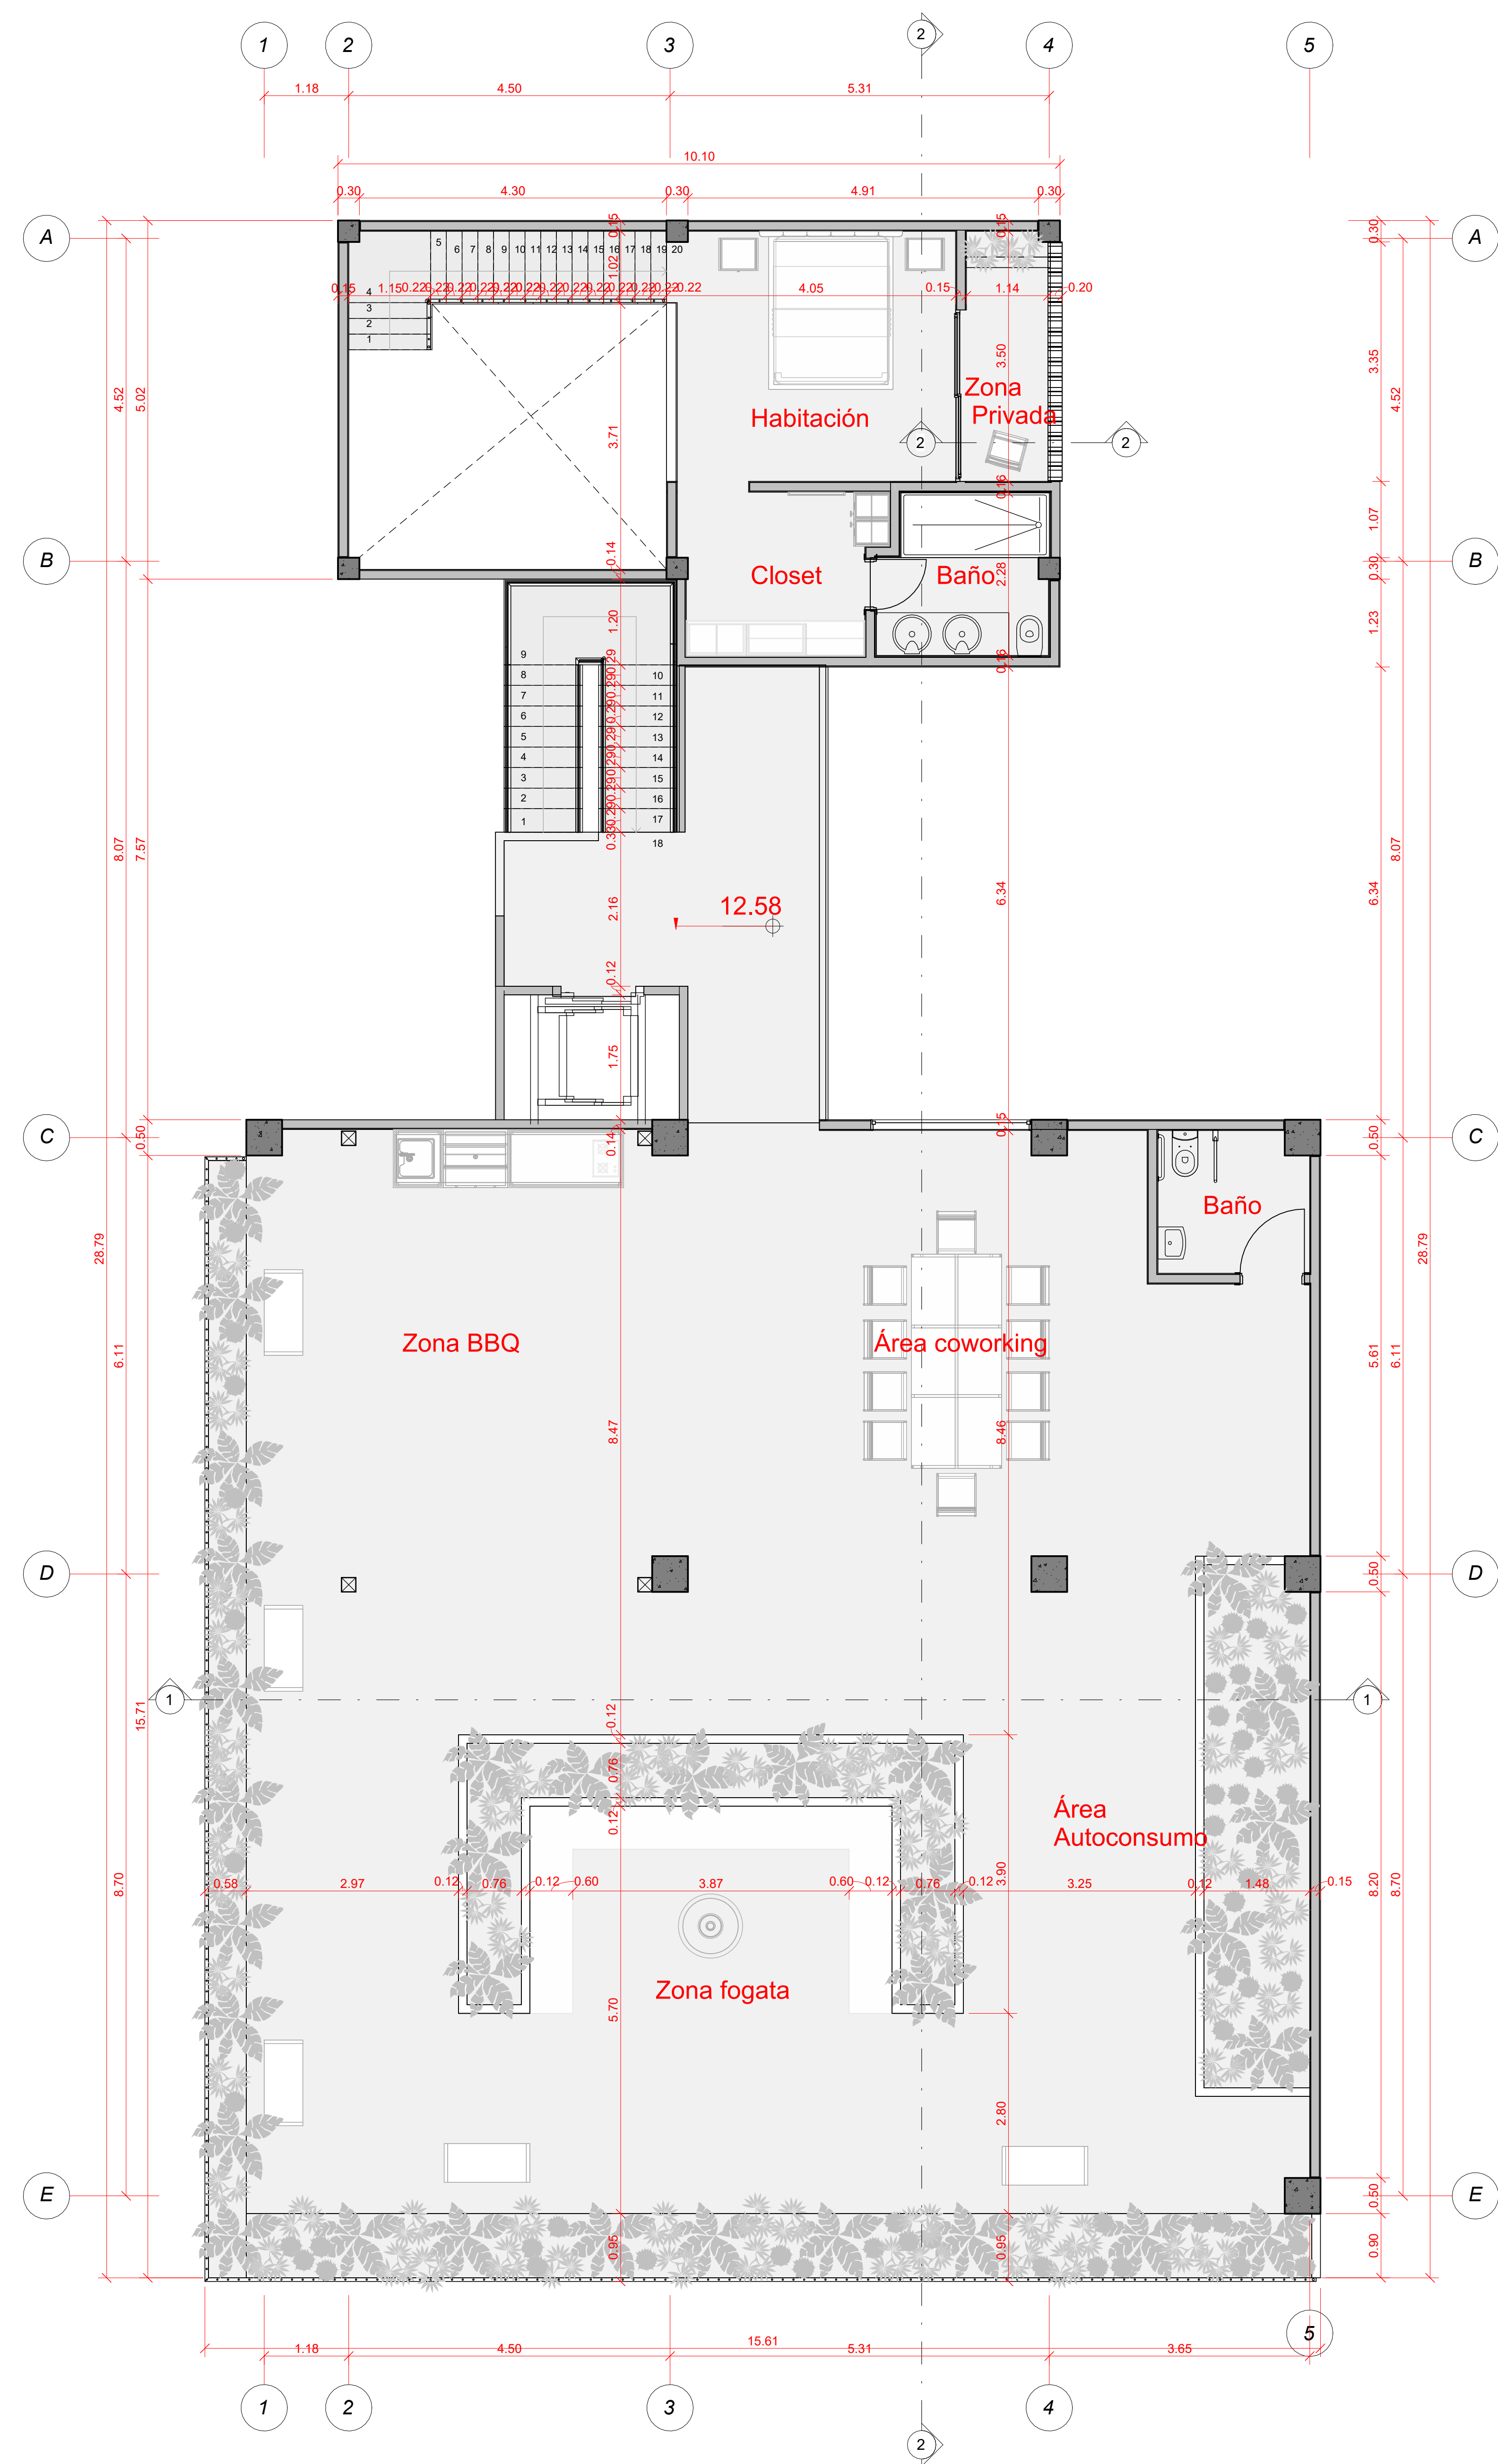

Plano No.	DE
4	14
	Plancha No.
	A-004
Escala	Fecha
1 : 50	23/10/2024
Contiene	
QUINTO PISO	
	
Universidad Santo Tomas	
Seccional Bucaramanga	
Proyecto	
Vivienda Multifamiliar postpandemia en Bucaramanga	
Director	
Arq. Sergio Leonardo Pinzón Pineda	
Diseño	
Mayra Alejandra Olachica Velasco	
Código	
2273227	
Observaciones	
Contiene	
QUINTO PISO	
Escala	Fecha
1 : 50	23/10/2024
Plano No.	Plancha No.
4	A-004
	DE
	14