



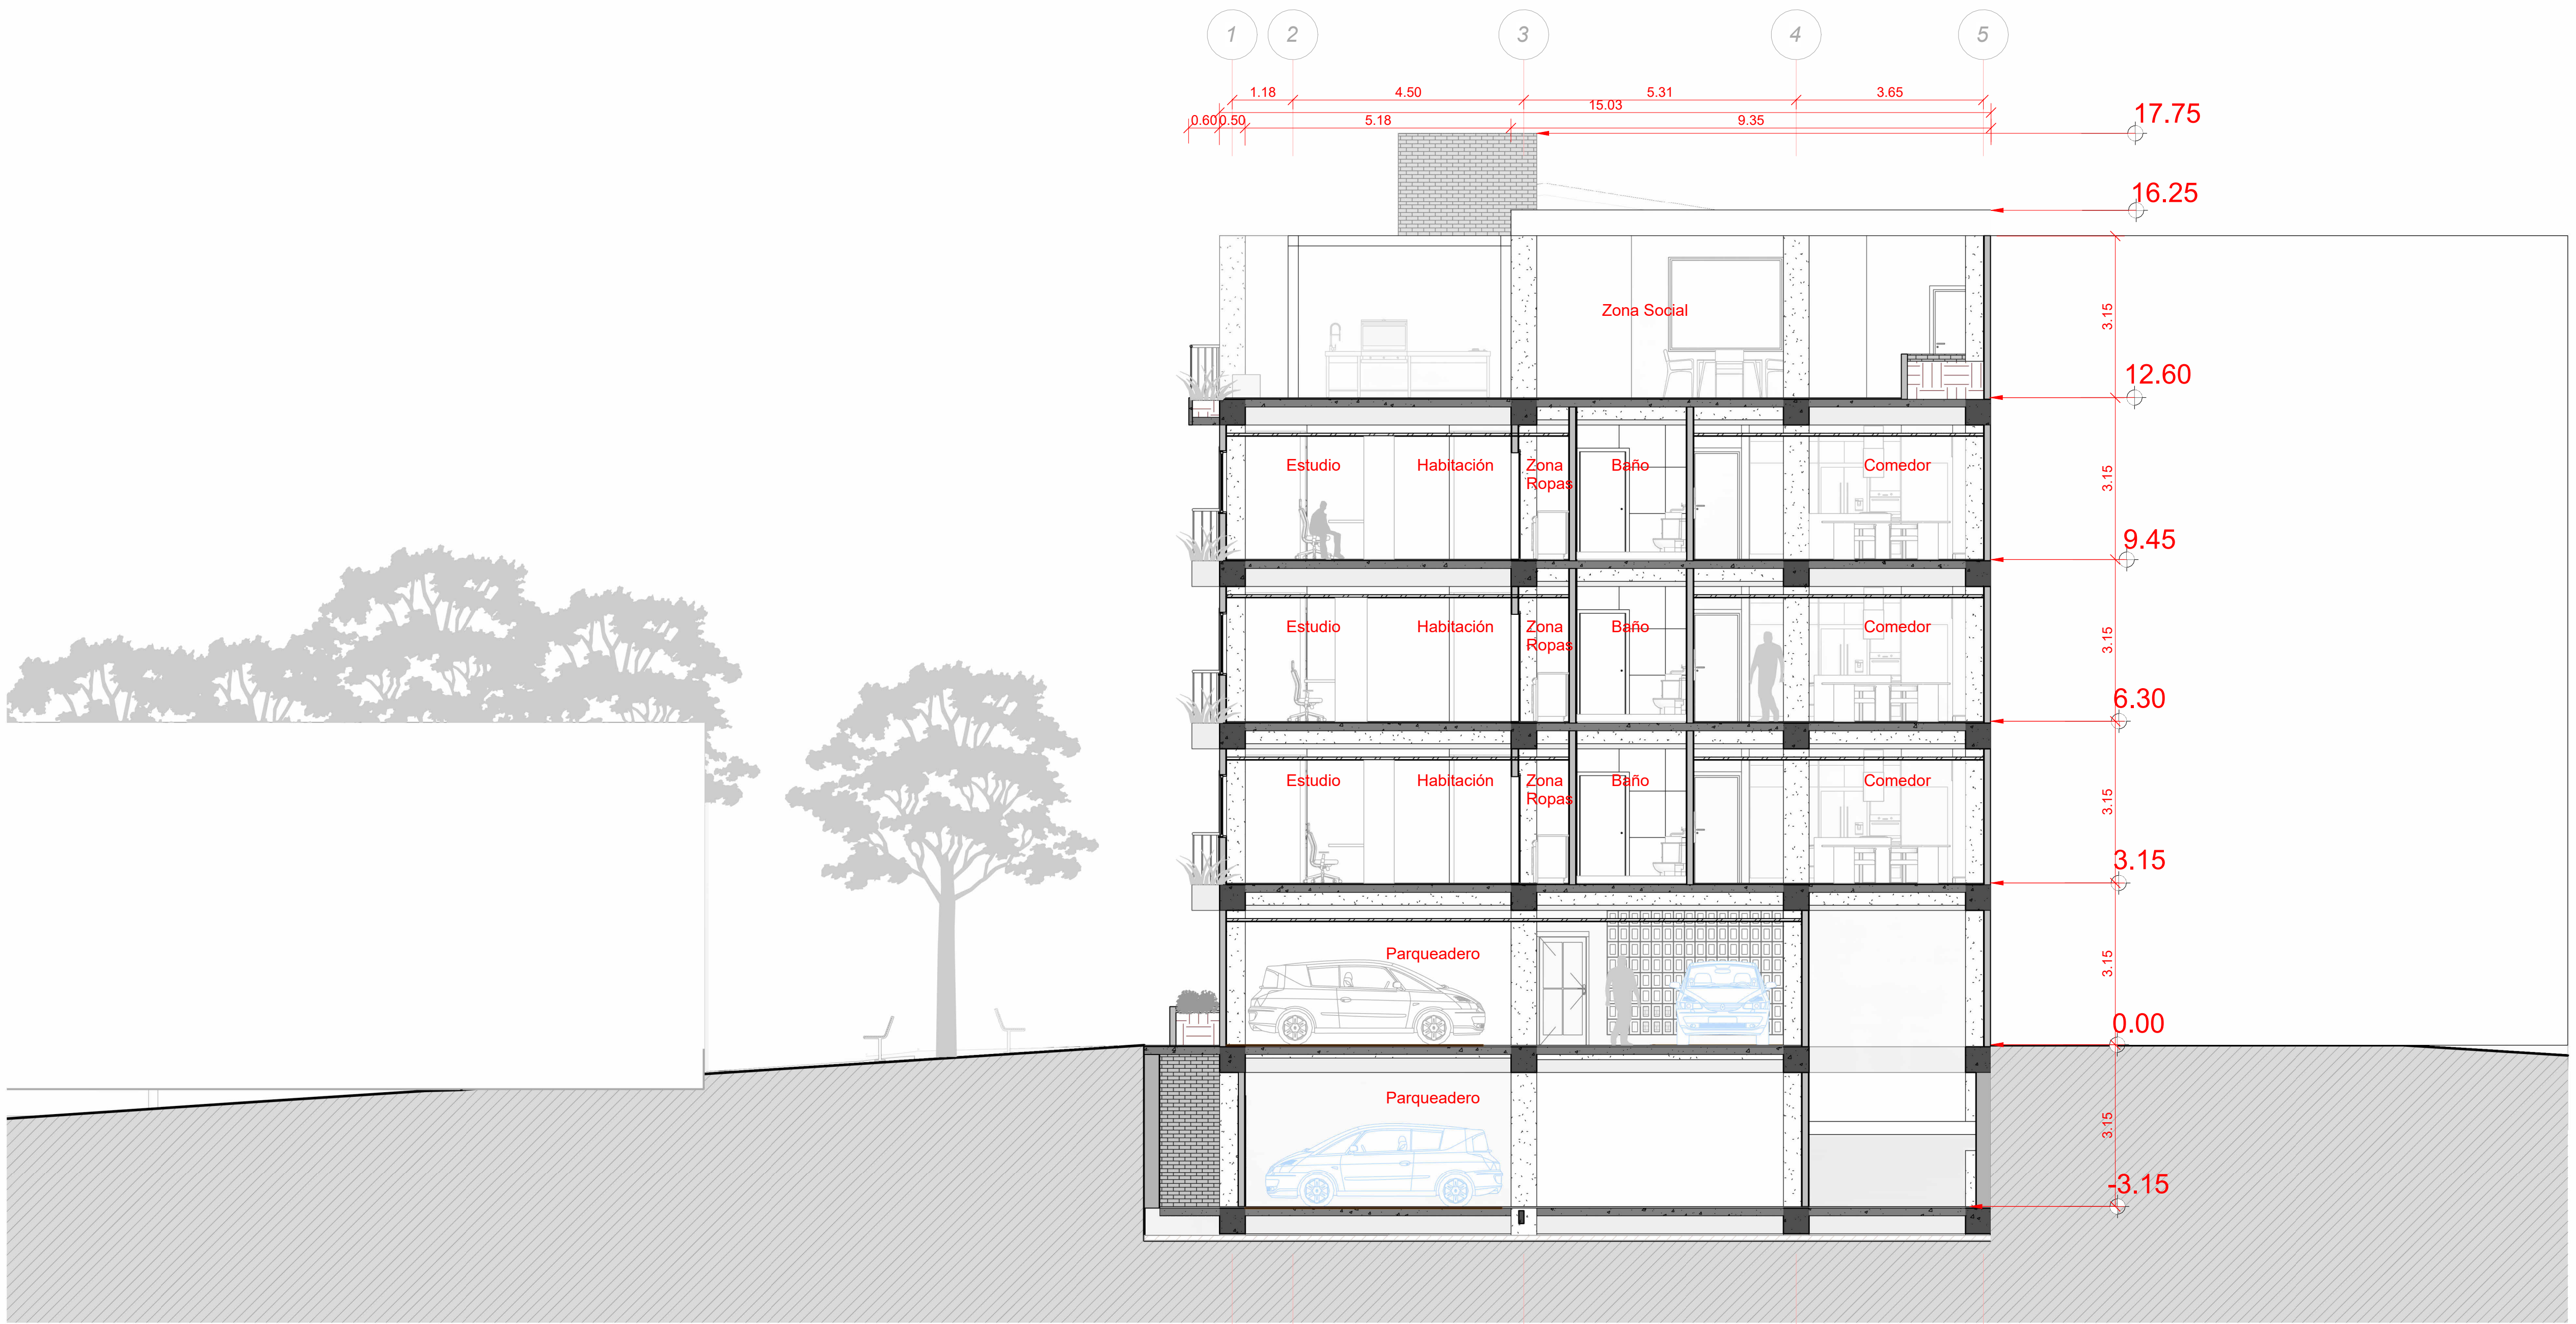

1 CORTE TRANSVERSAL  
A-005 1:75

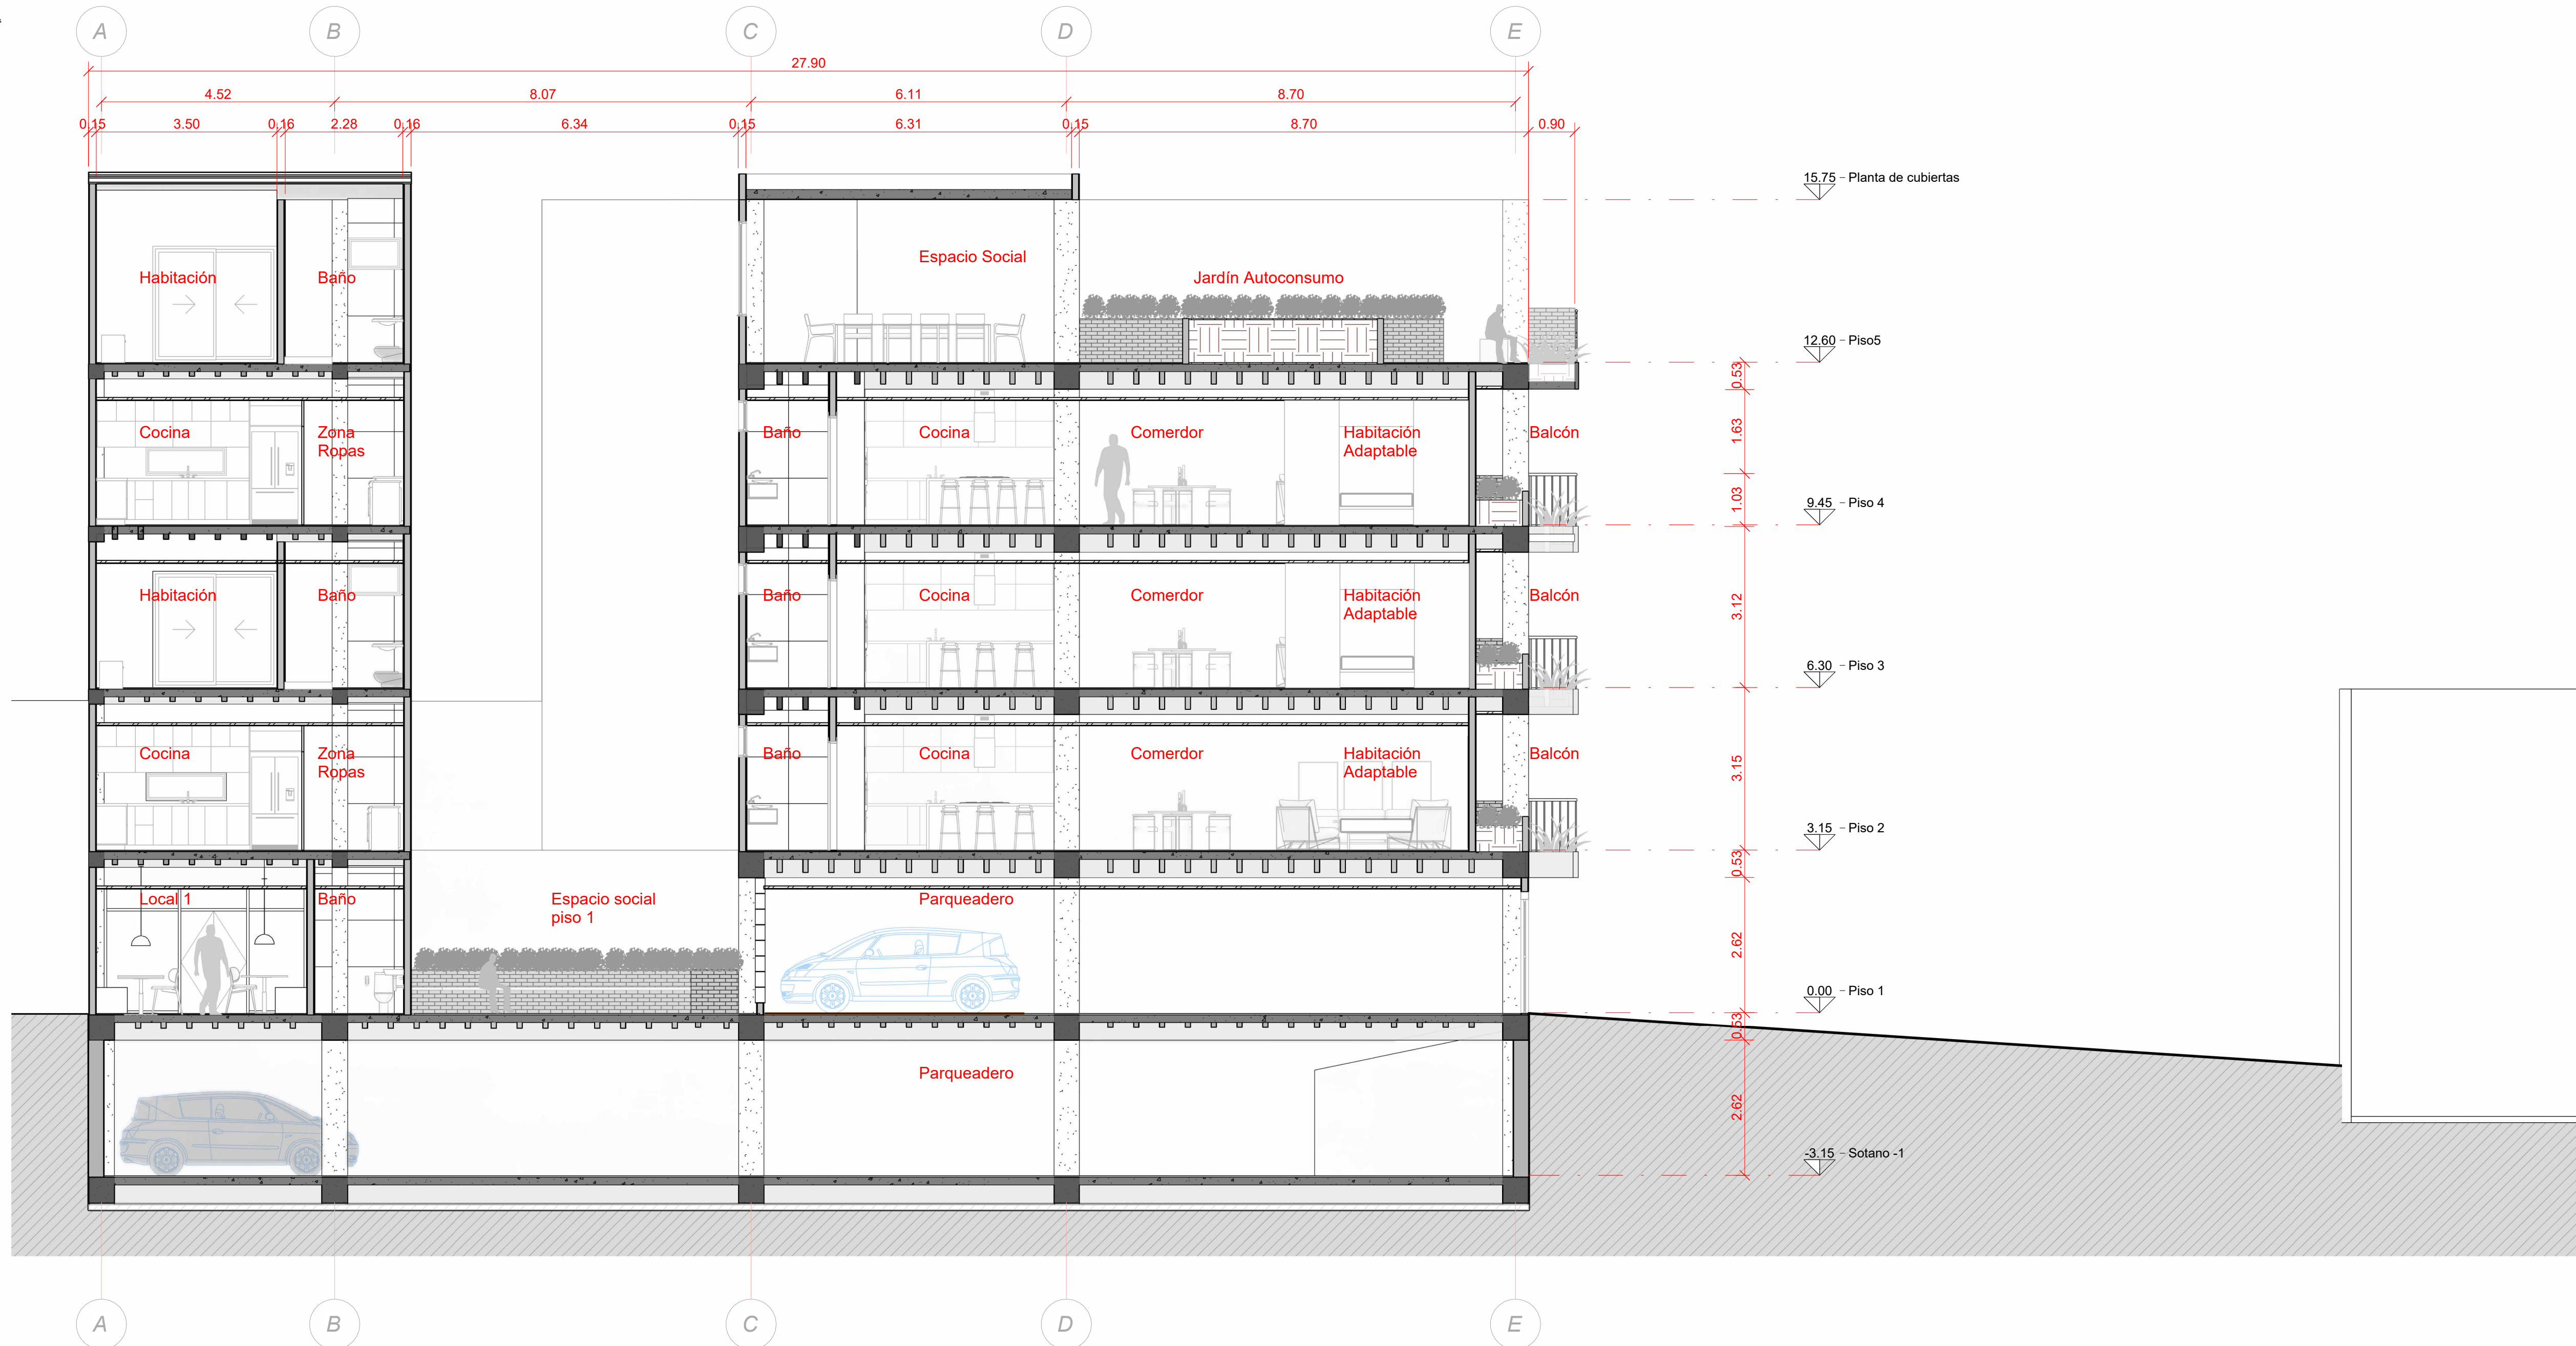

2 CORTE LONGITUDINAL  
A-006 1:75

|               |                    |
|---------------|--------------------|
| Plano No.     | DE 14              |
| 5             | Plancha No. A- 005 |
| Escala 1 : 75 | Fecha 23/10/2024   |

Contiene  
CORTES



Universidad Santo  
Tomas  
Seccional Bucaramanga

Proyecto  
Vivienda Multifamiliar  
postpandemia en  
Bucaramanga

Director  
Arq. Sergio Leonardo  
Pinzón Pineda

Diseño  
Mayra Alejandra  
Olachica Velasco

Código  
2273227

Observaciones

Contiene  
CORTES

|               |                    |
|---------------|--------------------|
| Escala 1 : 75 | Fecha 23/10/2024   |
| Plano No. 7   | Plancha No. A- 007 |
|               | DE 14              |