




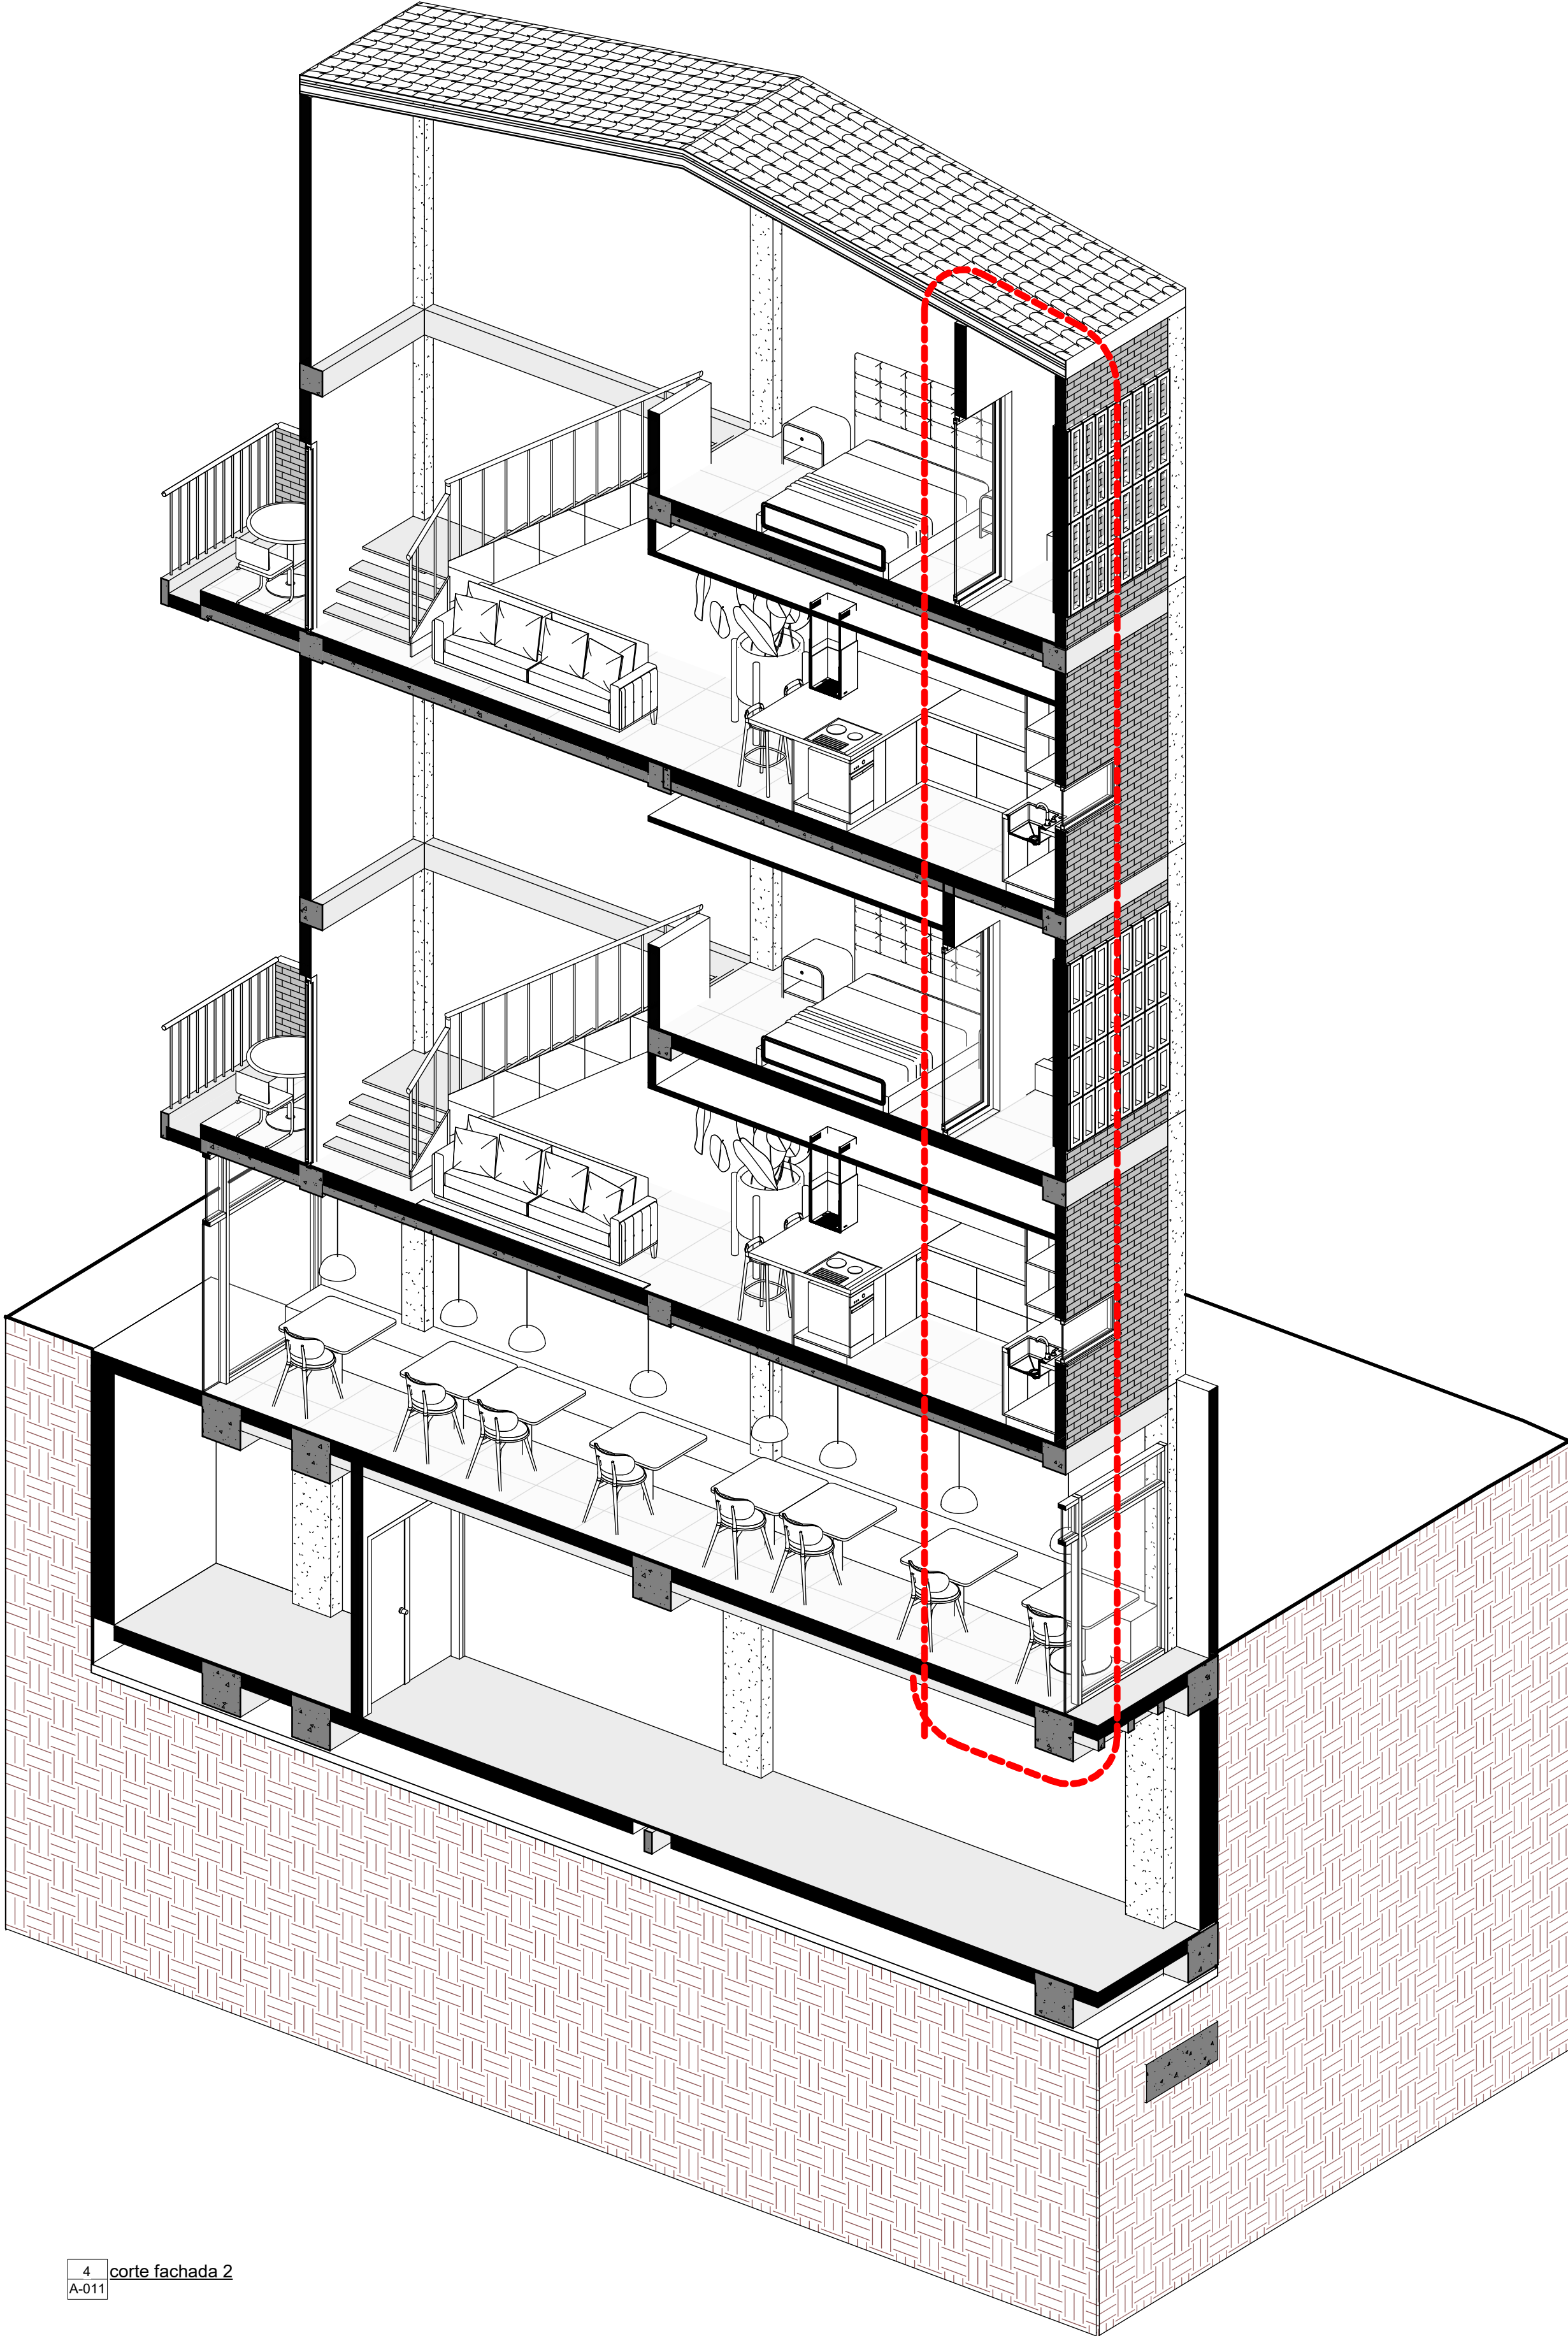

4 corte fachada 2  
A-011

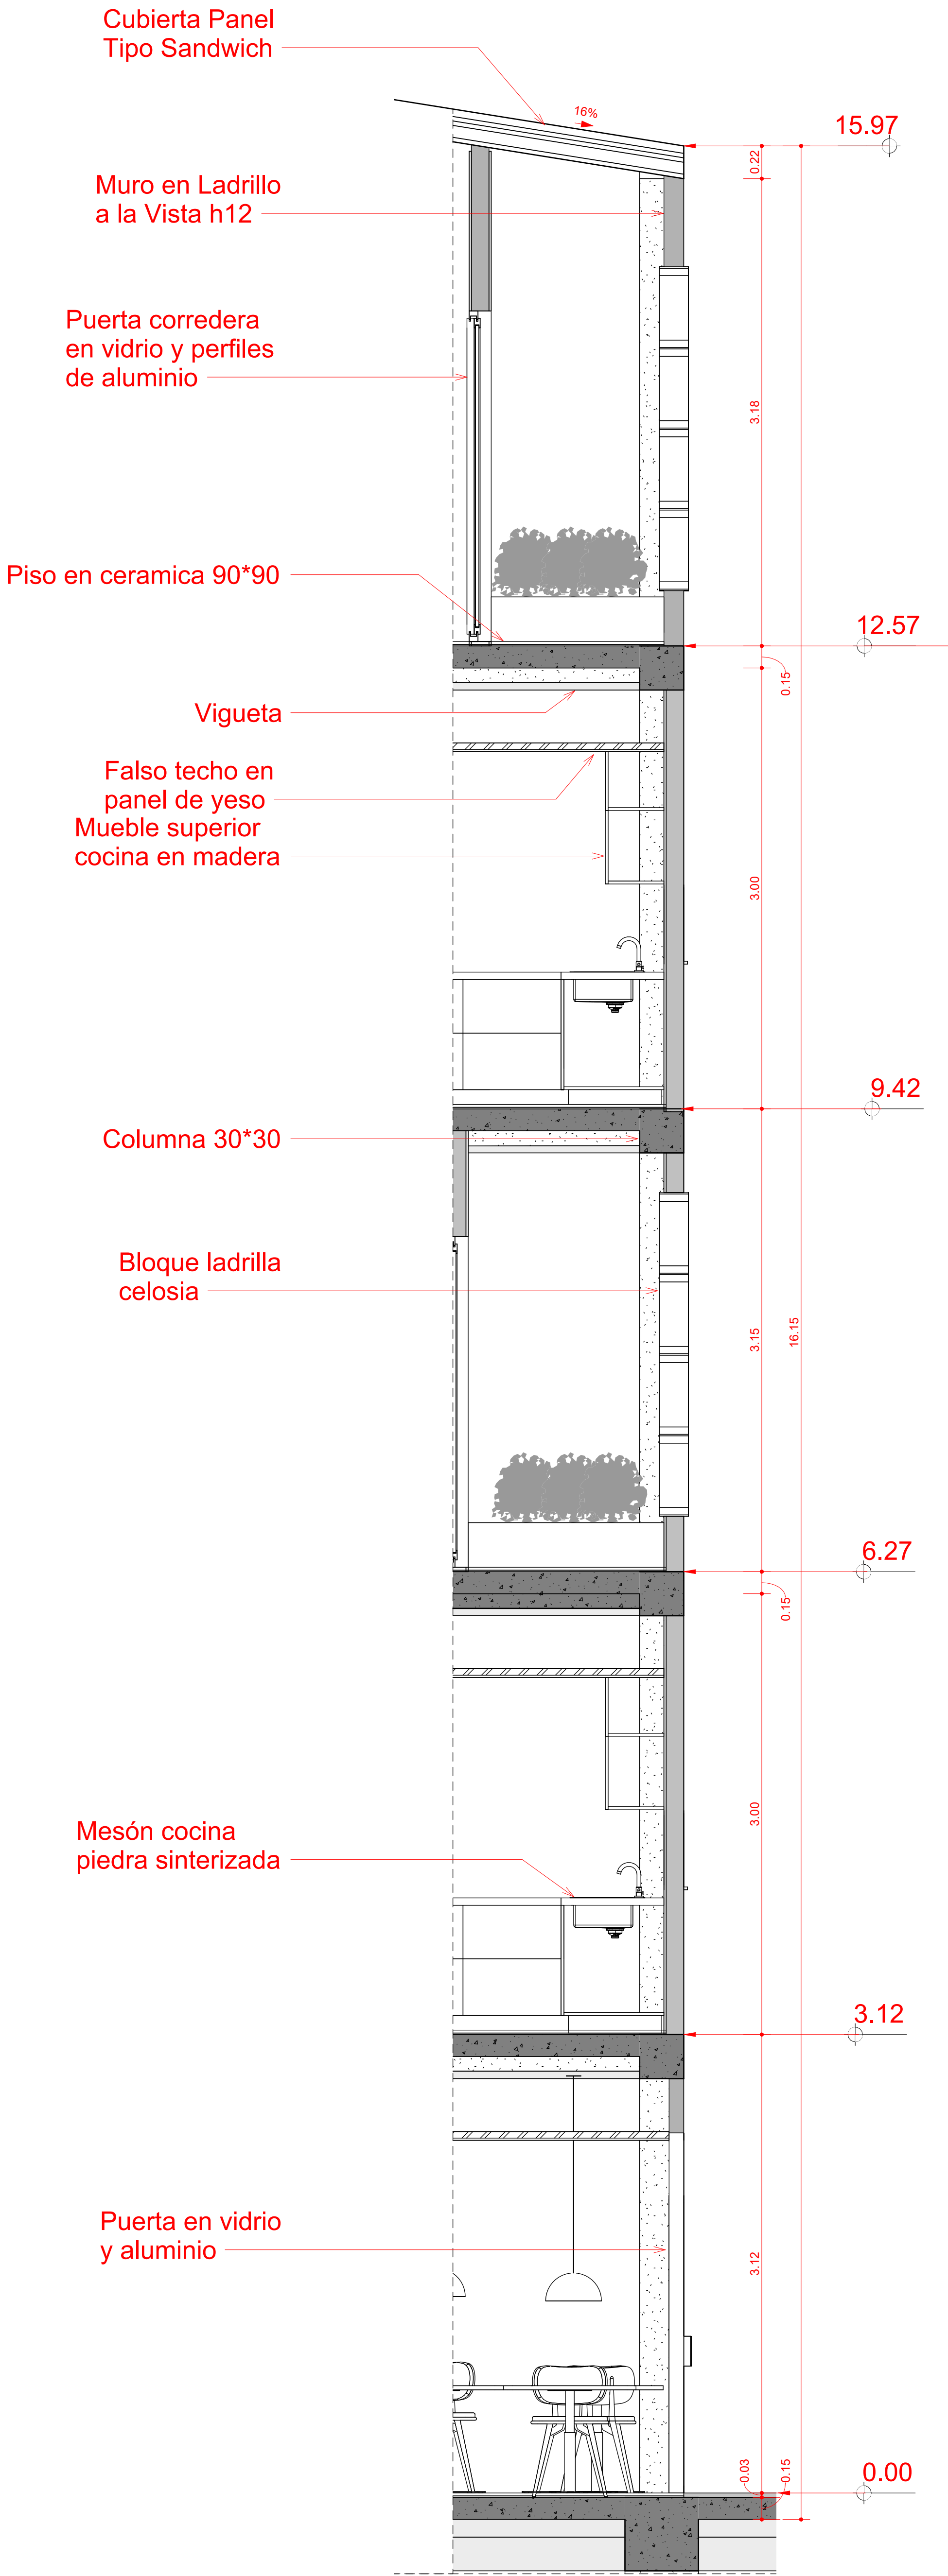

2 corte fachada 2  
A-011 1:25

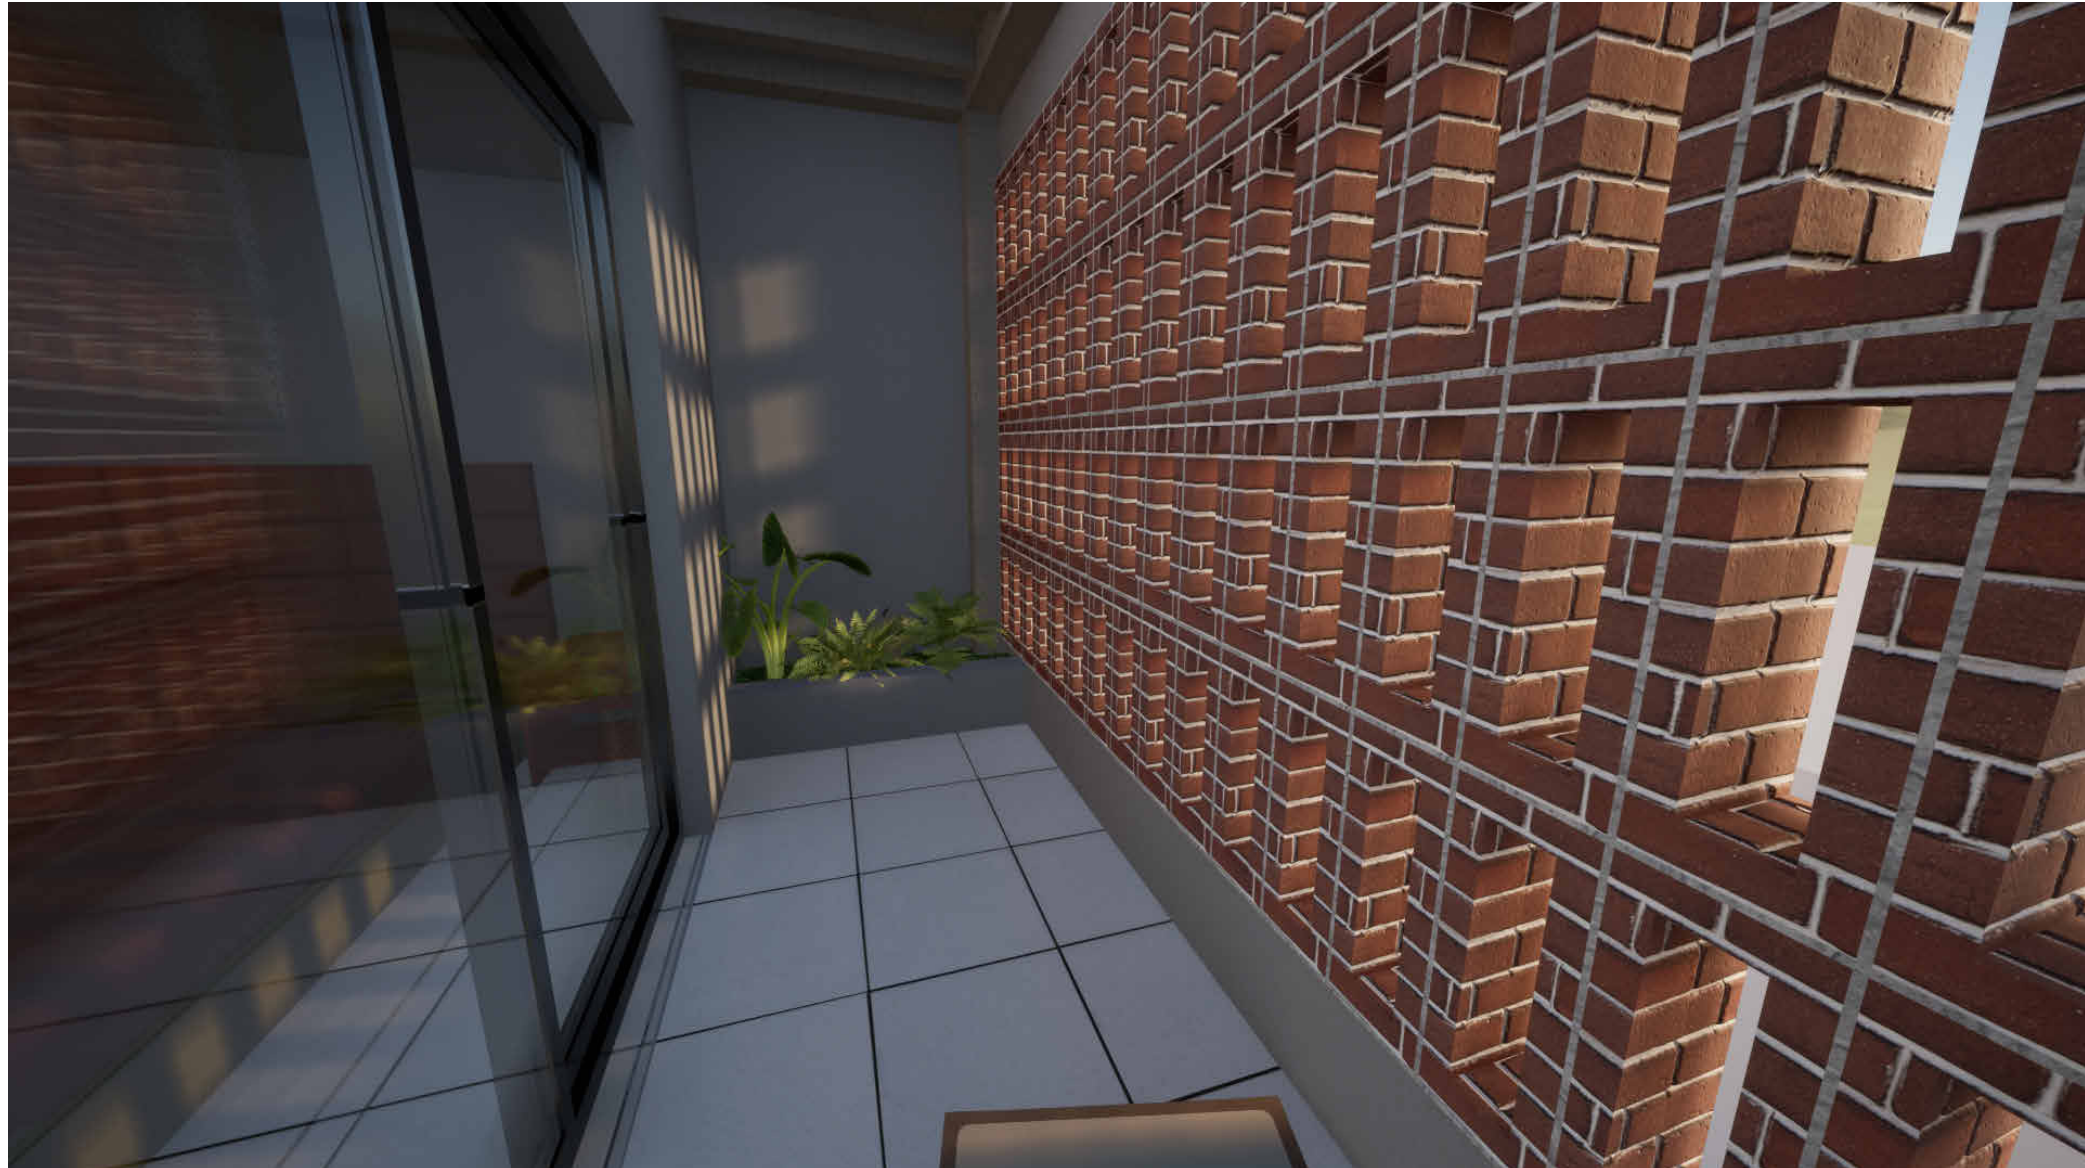

|                                                                                     |                      |
|-------------------------------------------------------------------------------------|----------------------|
| Plano No.<br>8                                                                      | DE<br>14             |
| Plancha No.<br>A-008                                                                |                      |
| Escala<br>1 : 25                                                                    | Fecha<br>23/10/2024  |
| Contiene<br>Cortes en fachada A                                                     |                      |
|  |                      |
| Universidad Santo Tomas<br>Seccional Bucaramanga                                    |                      |
| Proyecto<br>Vivienda Multifamiliar postpandemia en Bucaramanga                      |                      |
| Director<br>Arq. Sergio Leonardo Pinzón Pineda                                      |                      |
| Diseño<br>Mayra Alejandra Olachica Velasco                                          |                      |
| Código<br>2273227                                                                   |                      |
| Observaciones                                                                       |                      |
| Contiene<br>Cortes en fachada A                                                     |                      |
| Escala<br>1 : 25                                                                    | Fecha<br>23/10/2024  |
| Plano No.<br>8                                                                      | Plancha No.<br>A-008 |
|                                                                                     | DE<br>14             |