



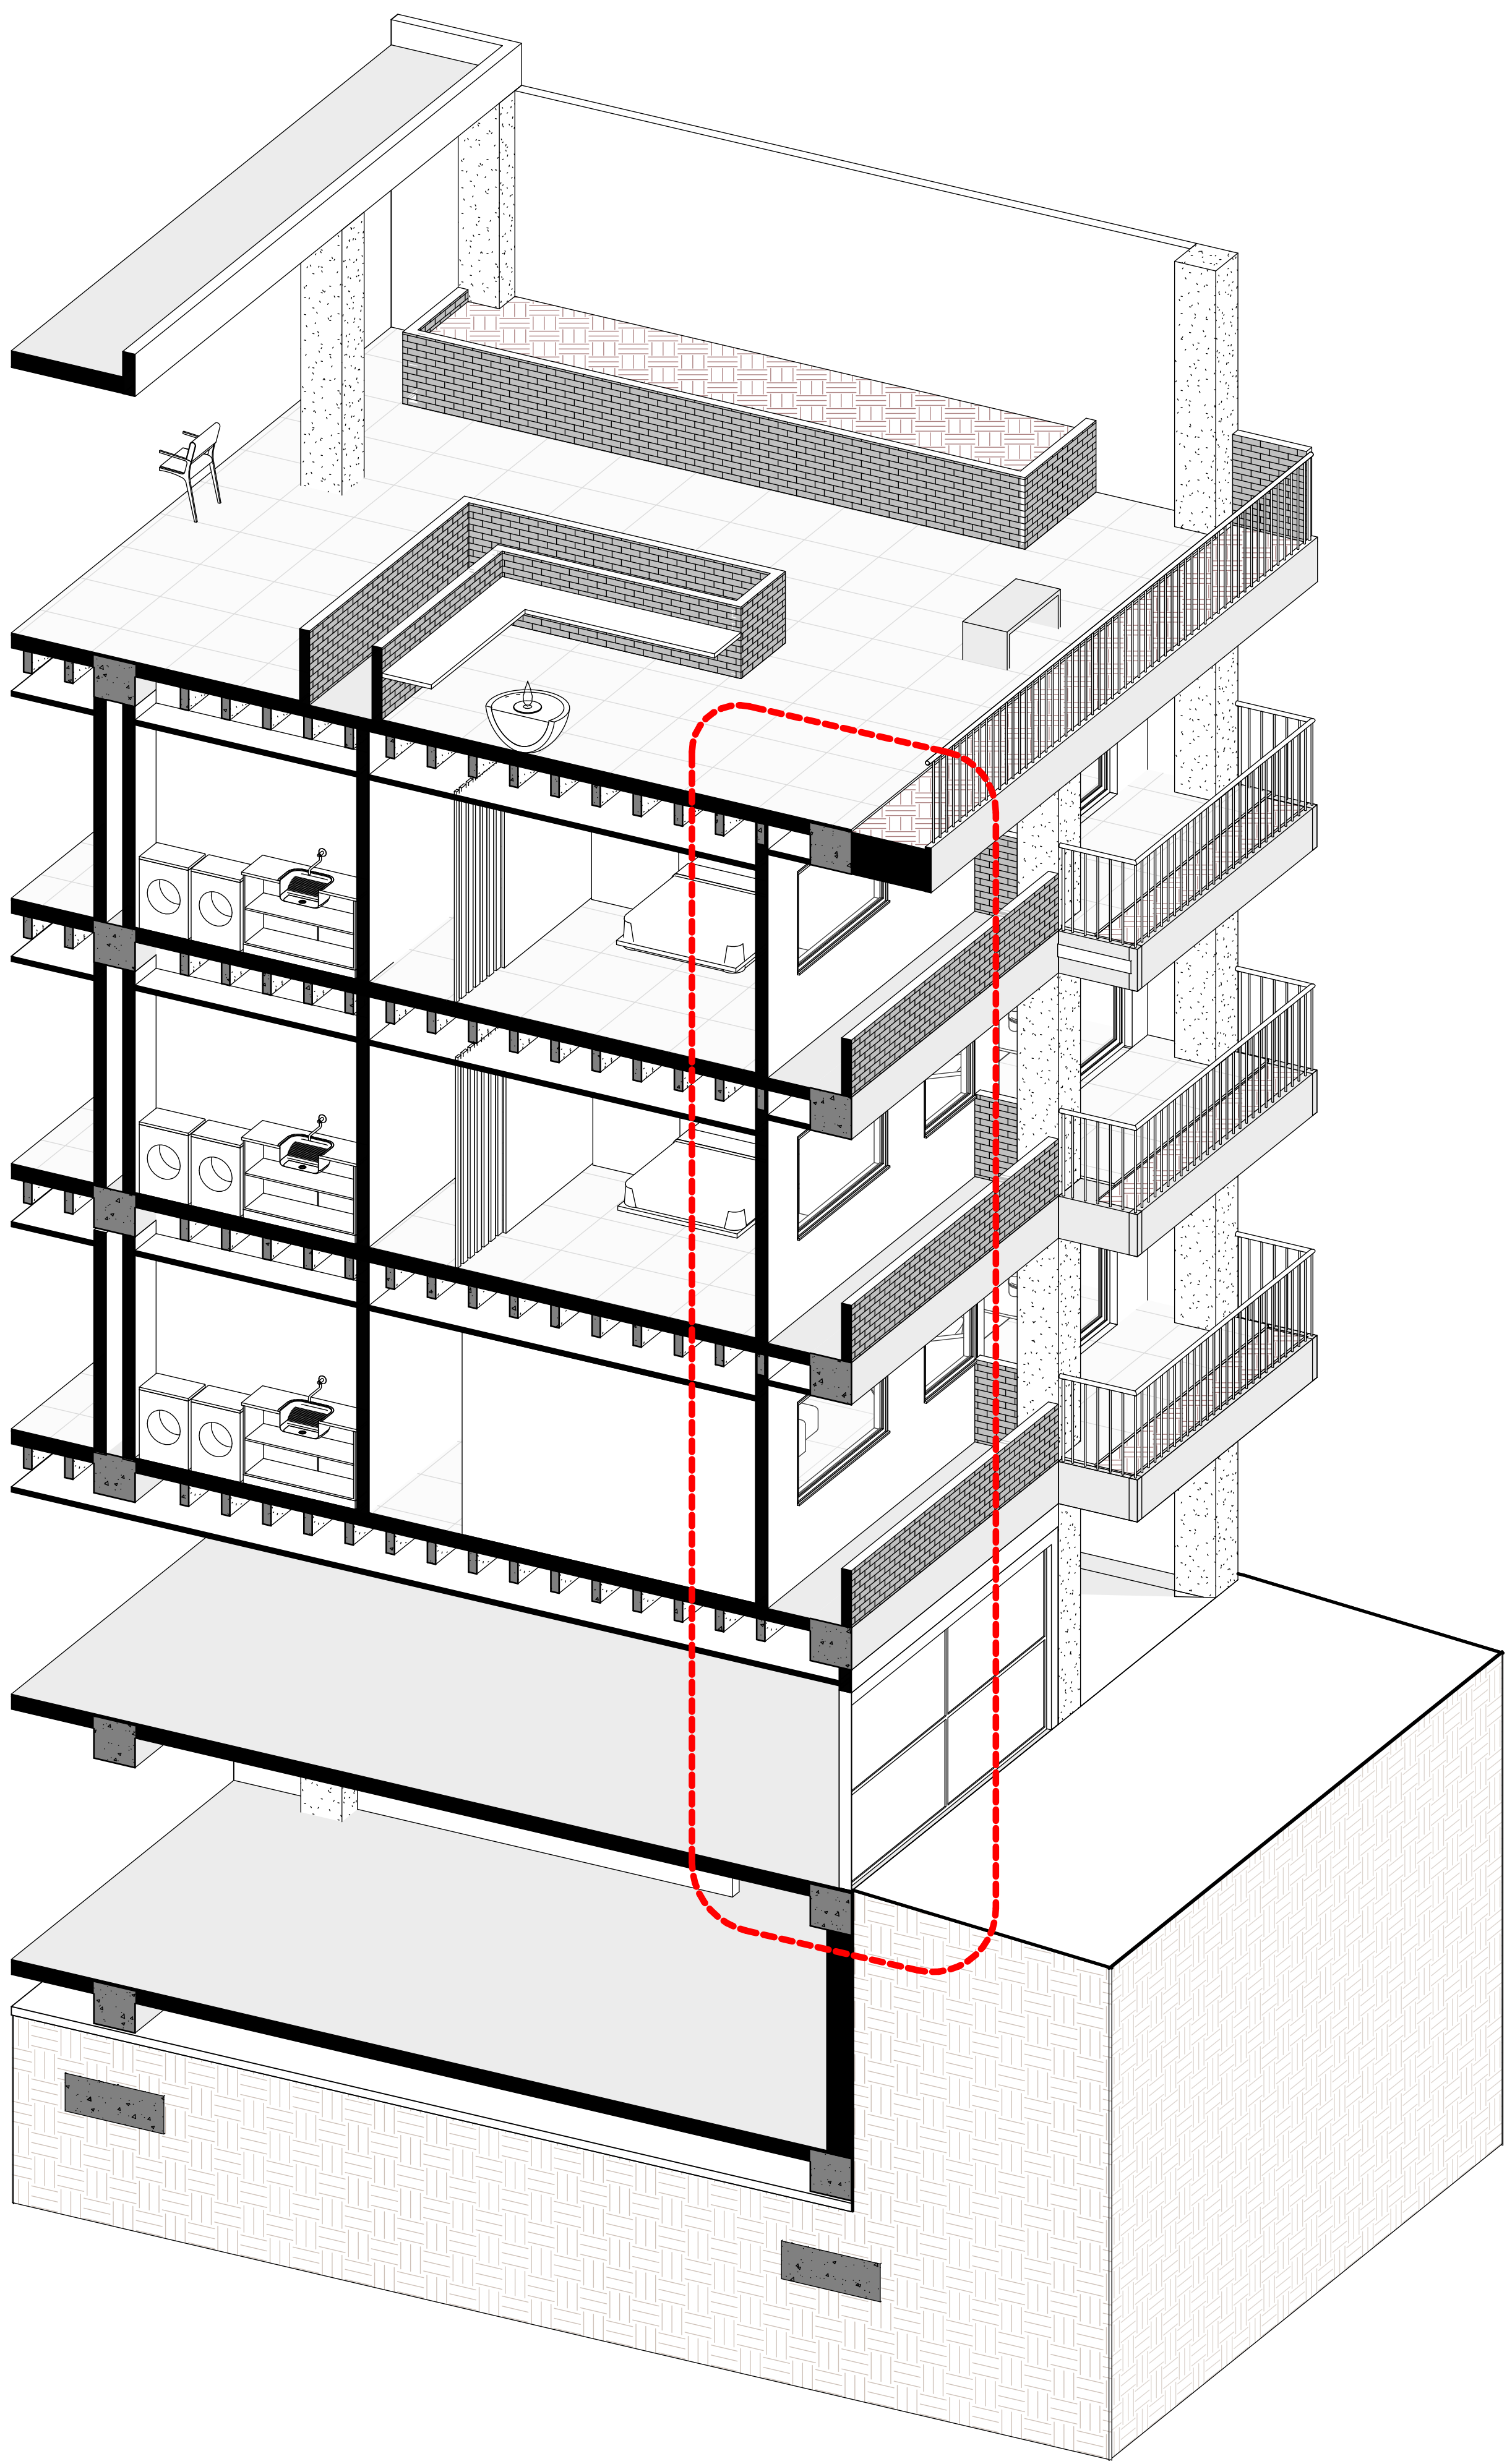

1 corte fachada 1
A-013

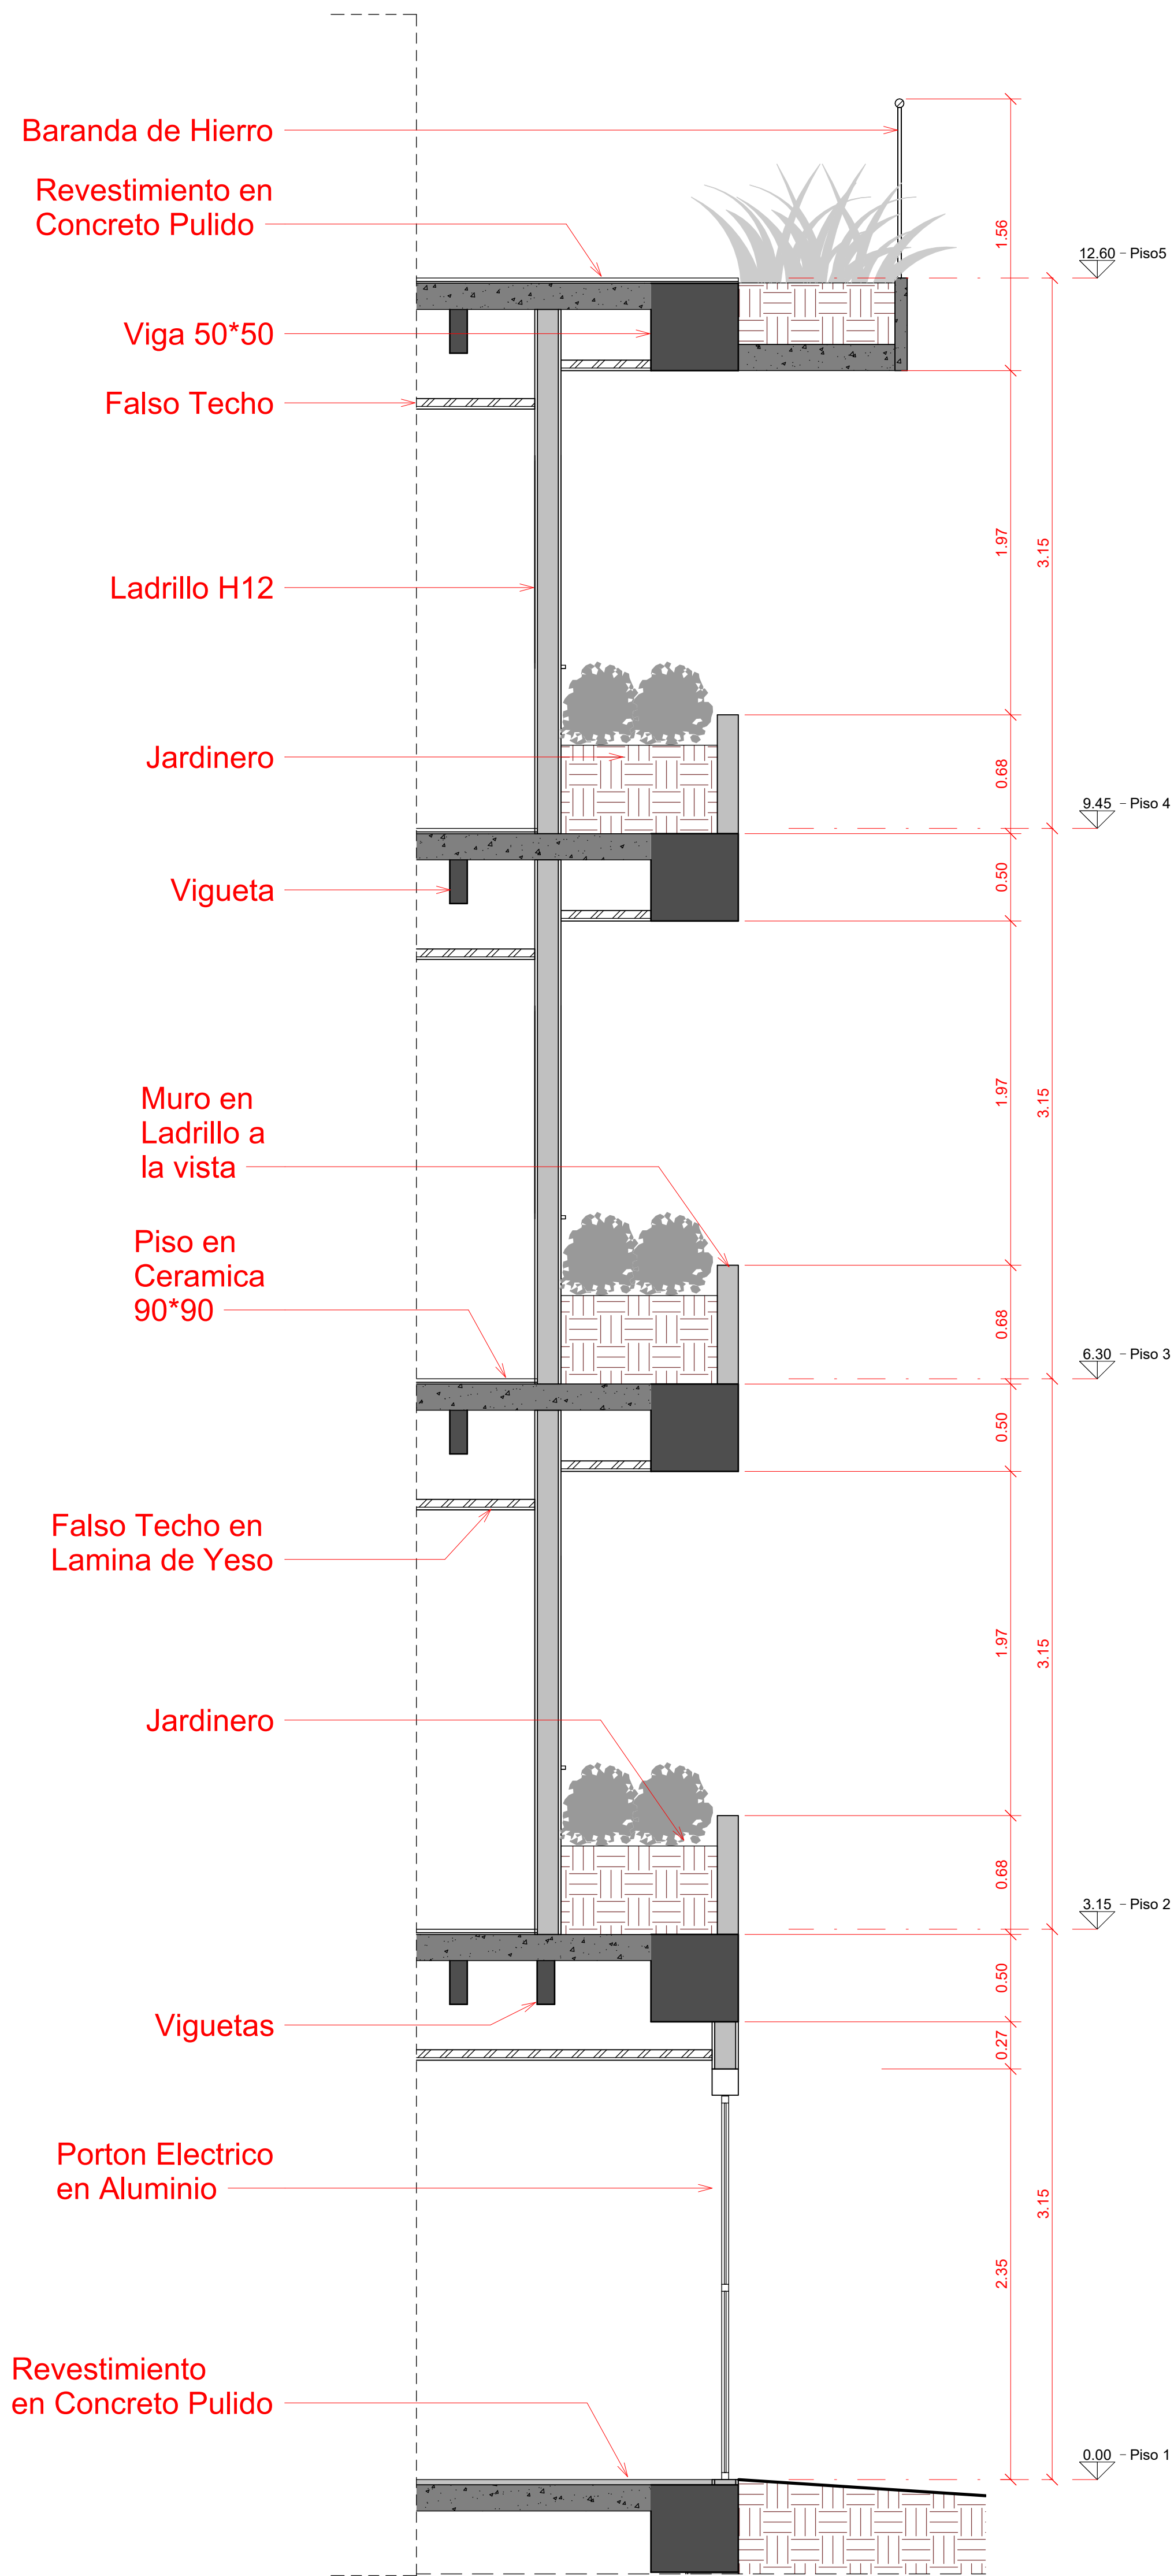

2 corte fachada
A-015 1 : 25

Plano No.	DE
9	14
Plancha No.	A-009
Escala	Fecha
1 : 25	23/10/2024

Contiene
Cortes en fachada B



Universidad Santo
Tomas
Seccional Bucaramanga

Proyecto
Vivienda Multifamiliar
postpandemia en
Bucaramanga

Director
Arq. Sergio Leonardo
Pinzón Pineda

Diseño
Mayra Alejandra
Olachica Velasco

Código
2273227

Observaciones

Contiene
Cortes en fachada B

Escala	Fecha
1 : 25	23/10/2024
Plano No.	Plancha No.
9	A-009
DE	14