



Plano detalle muro movil

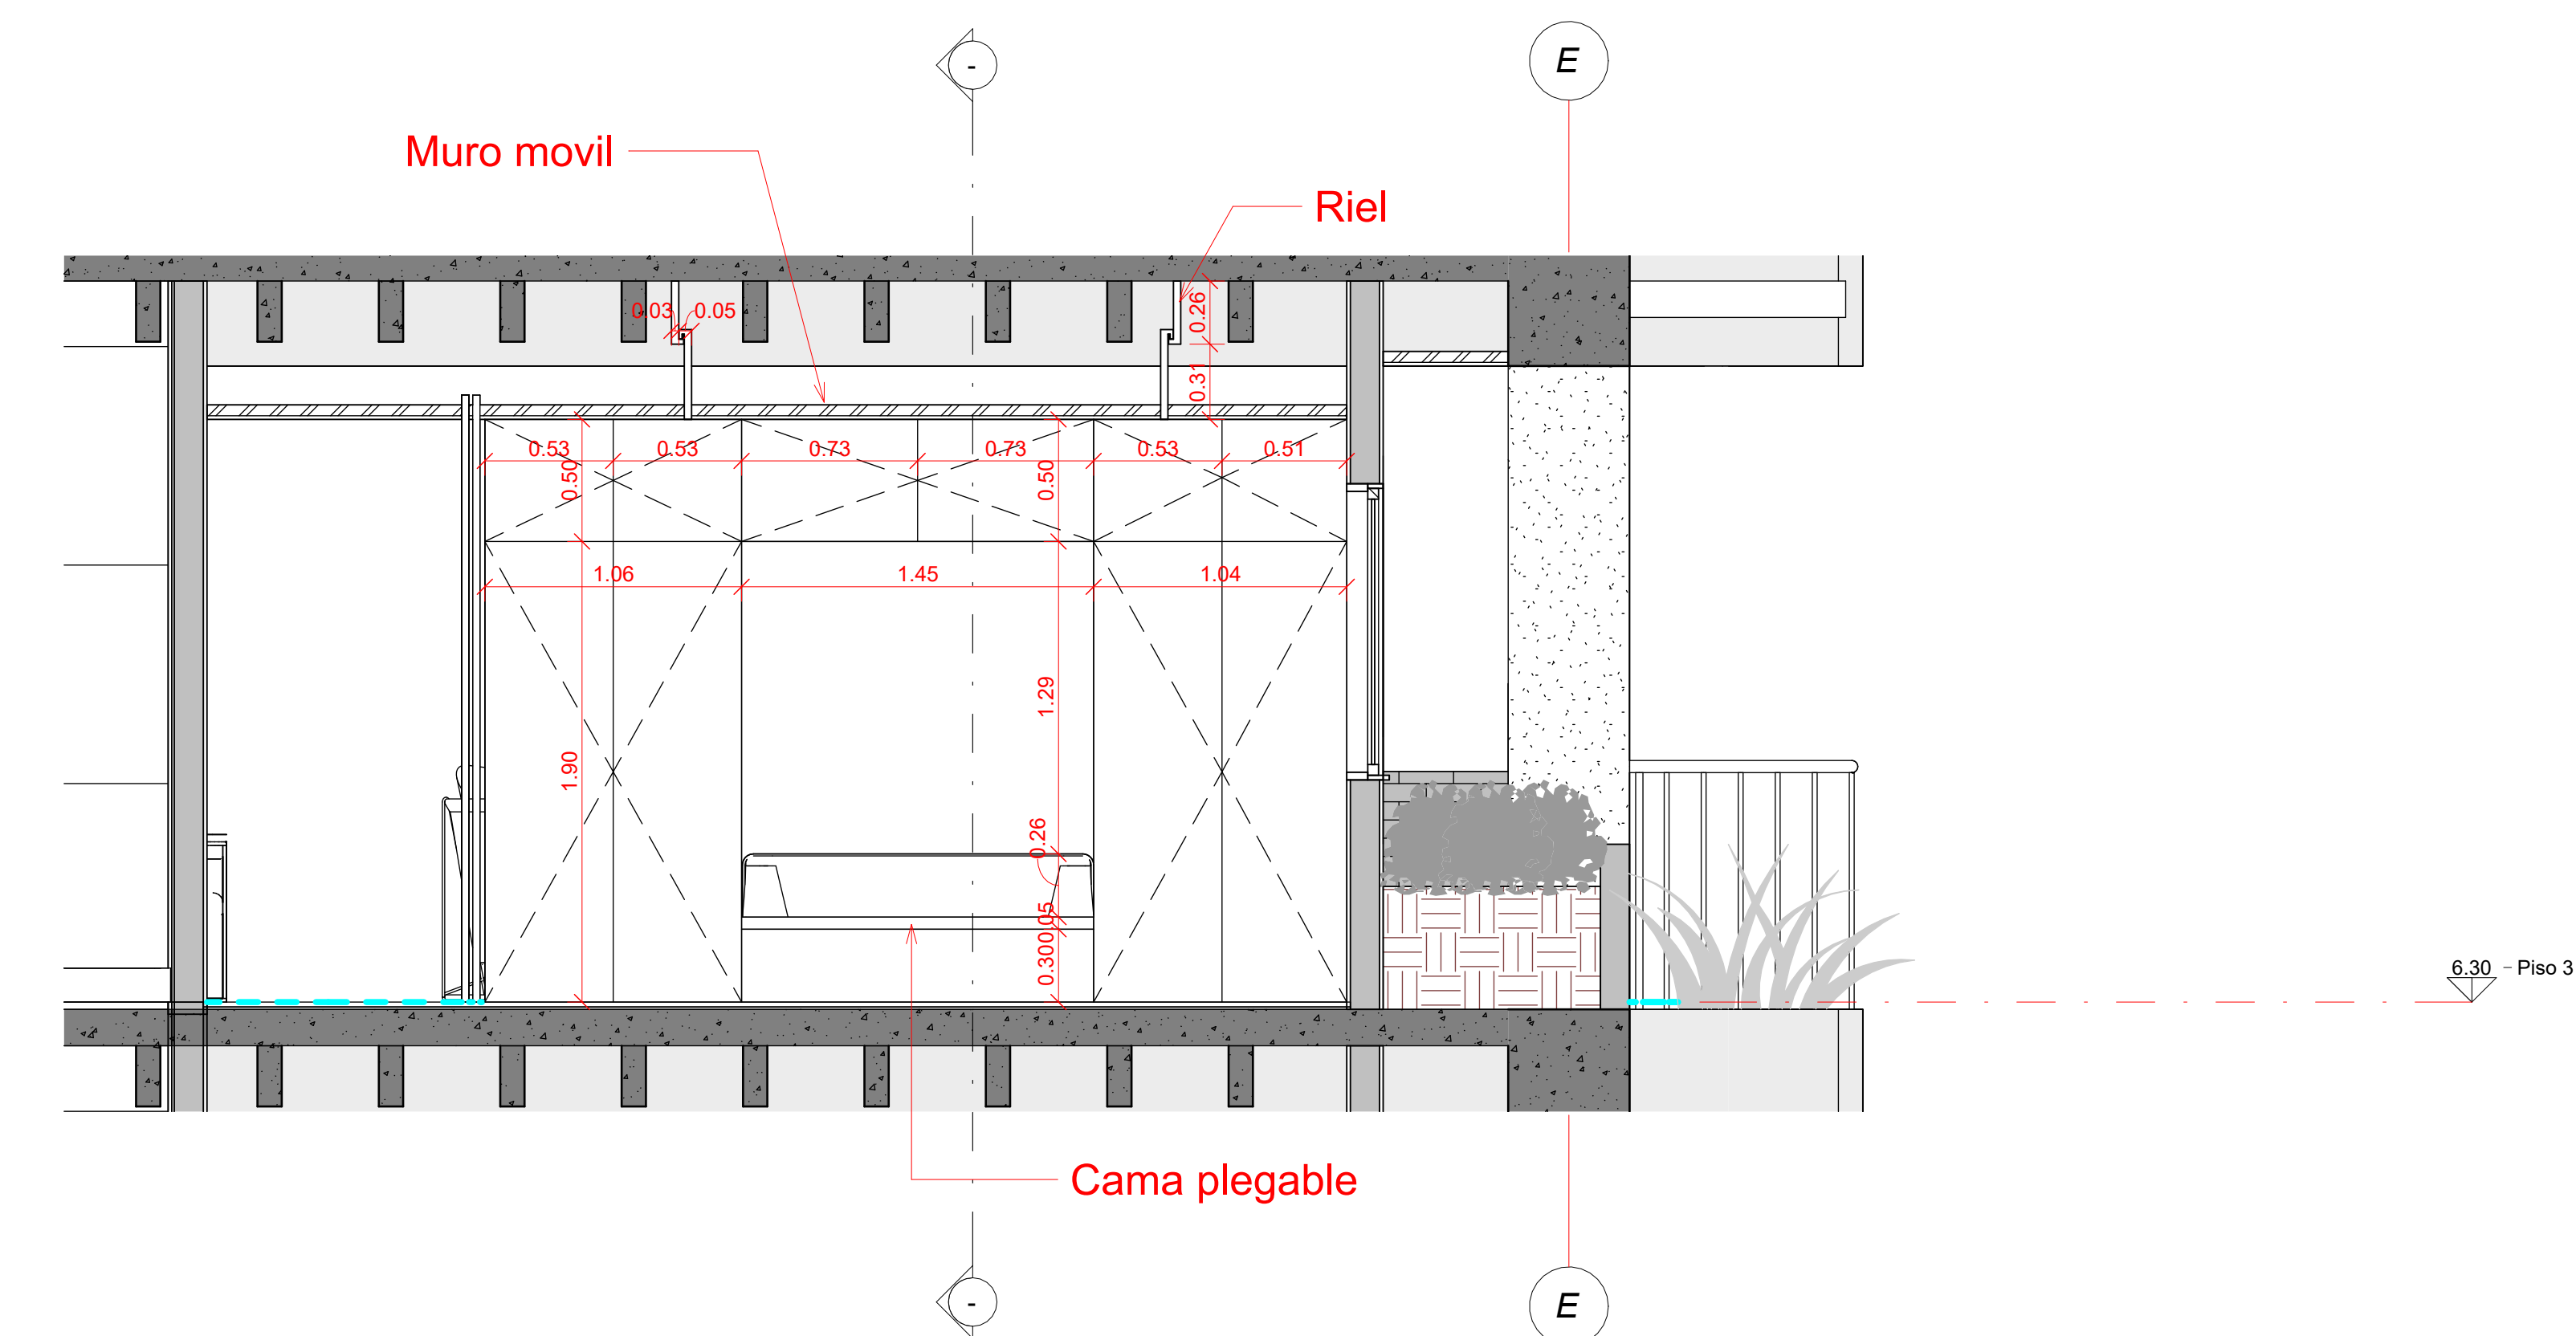

1 Sección 8
A-010 1:25

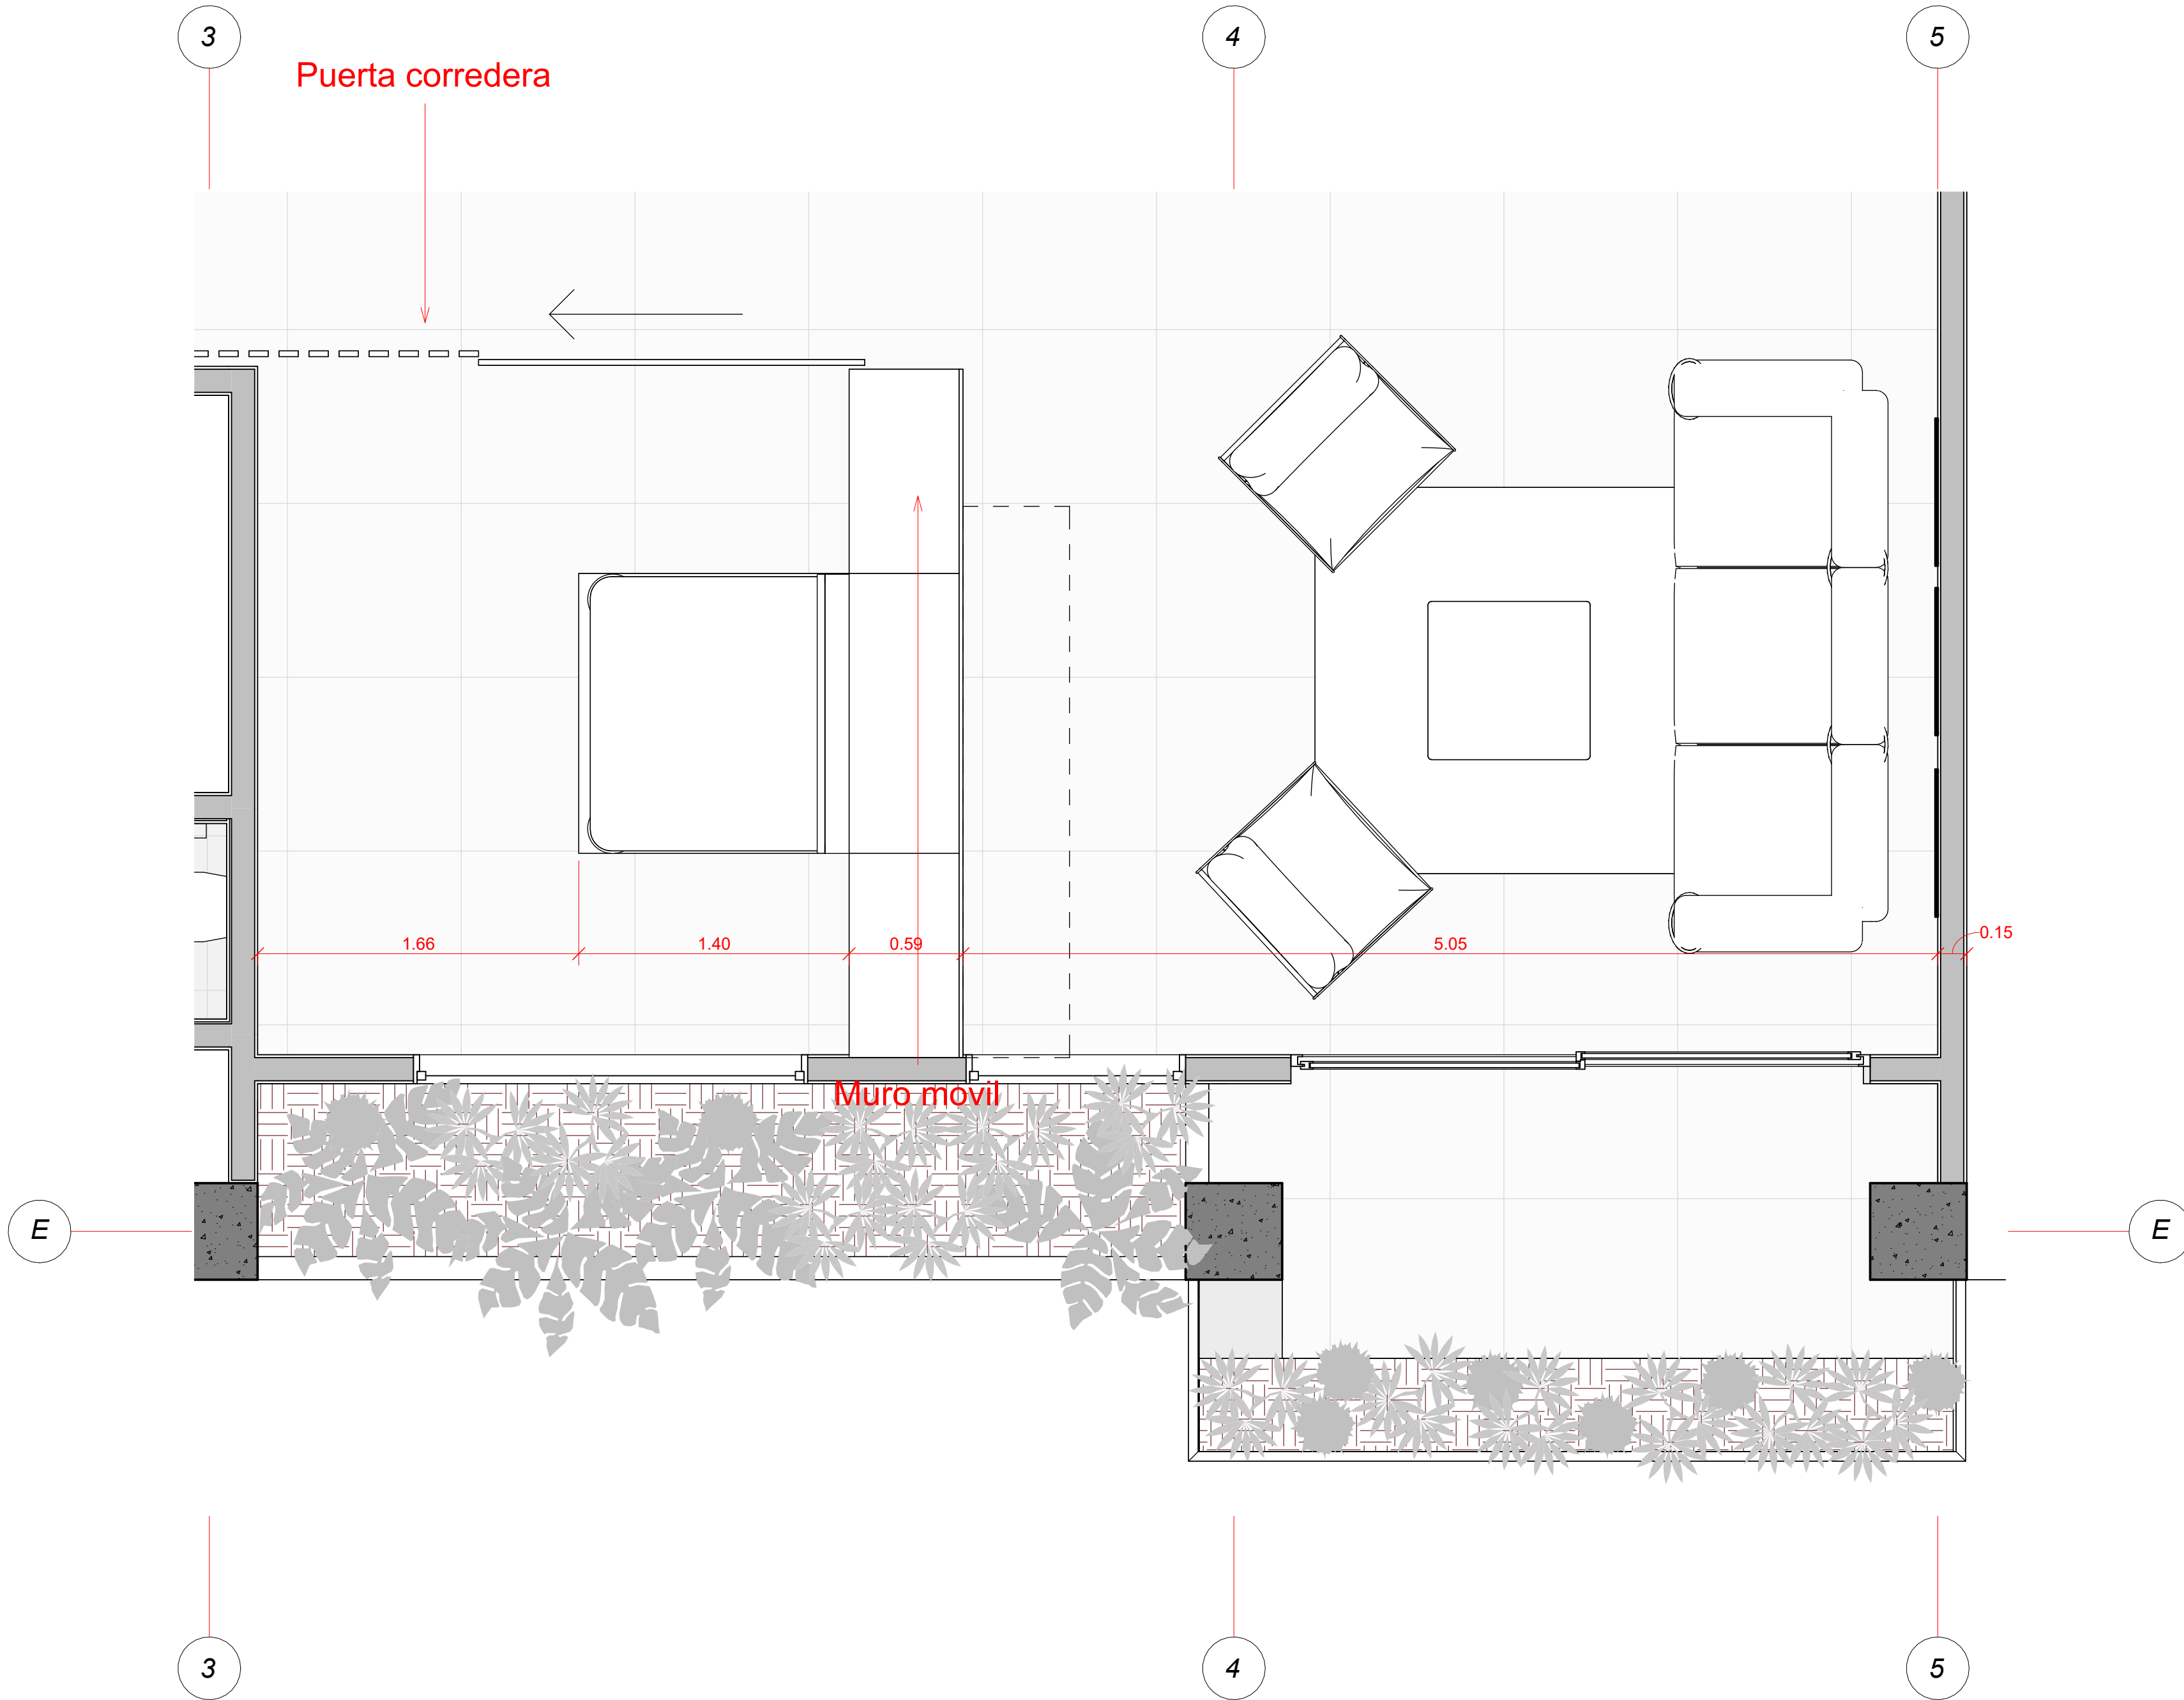

Plano No. 10	DE 14
Escala 1 : 25	Plancha No. A-010
Contiene Detalle mueble apto tipo c	Fecha 23/10/2024
	
Universidad Santo Tomas Seccional Bucaramanga	
Proyecto Vivienda Multifamiliar postpandemia en Bucaramanga	
Director Arq. Sergio Leonardo Pinzón Pineda	
Diseño Mayra Alejandra Olachica Velasco	
Código 2273227	
Observaciones	
Contiene Detalle mueble apto tipo c	
Escala 1 : 25	Fecha 23/10/2024
Plano No. 10	Plancha No. A-010
	DE 14