
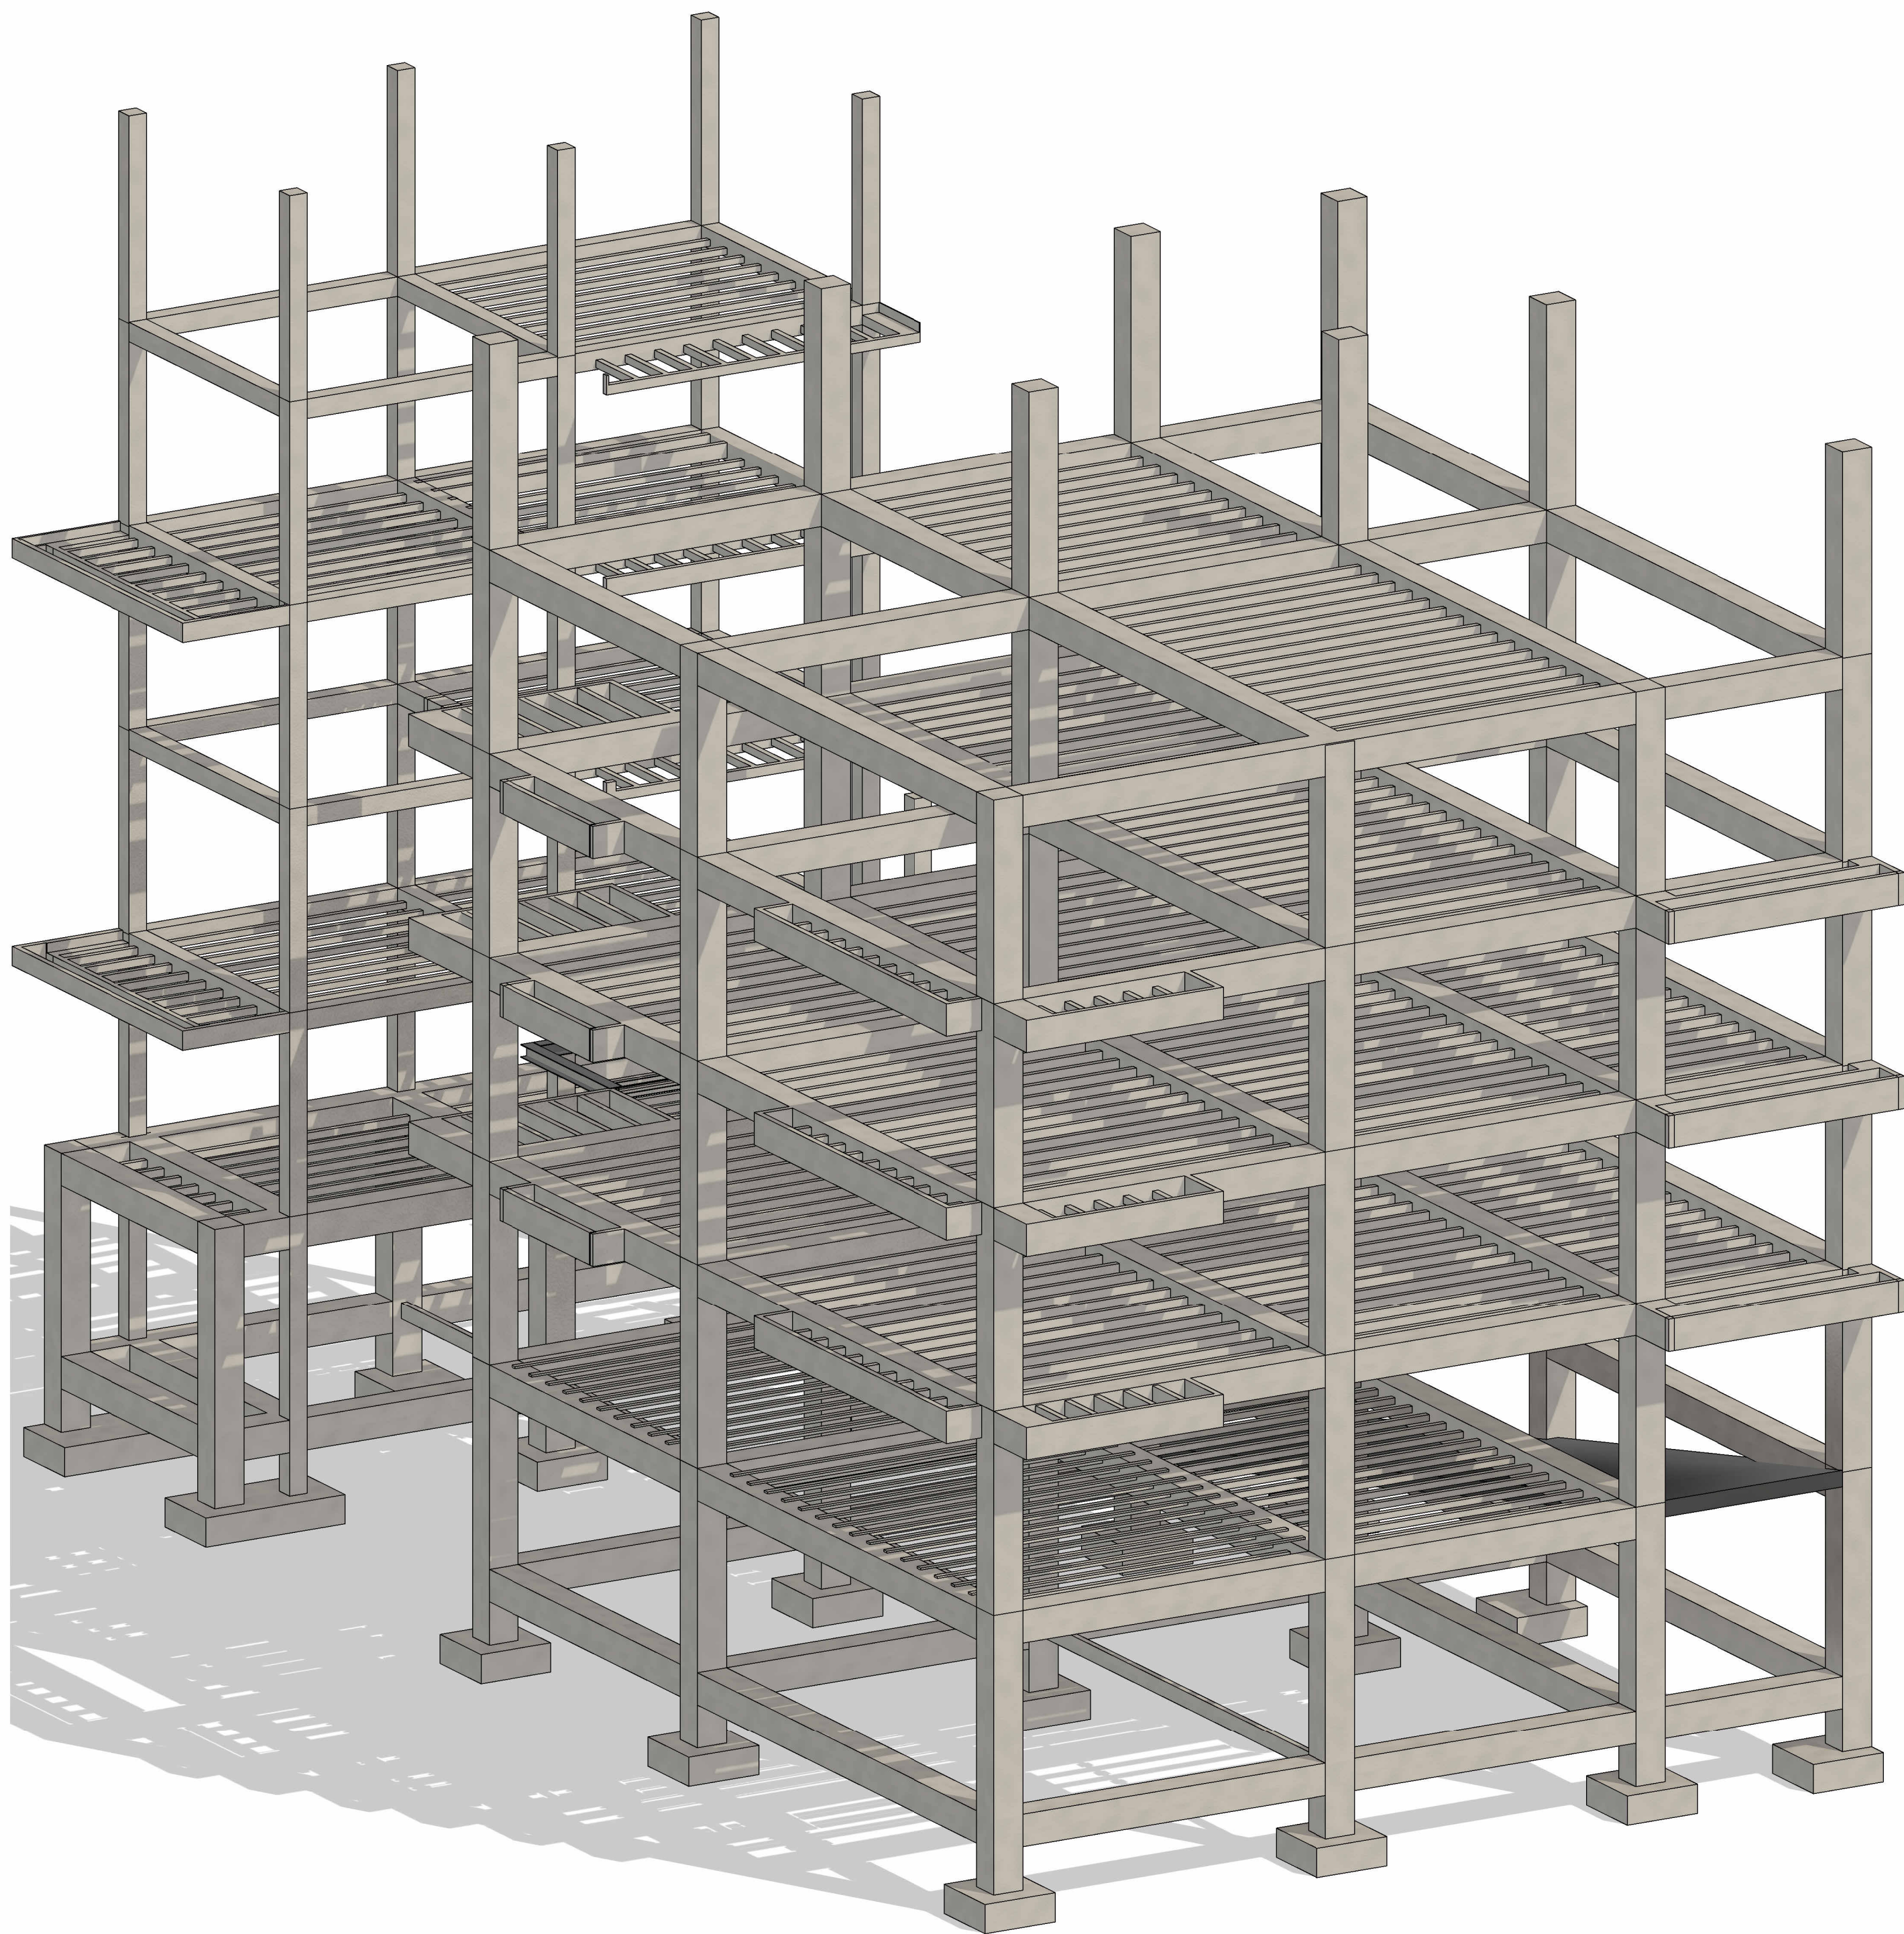


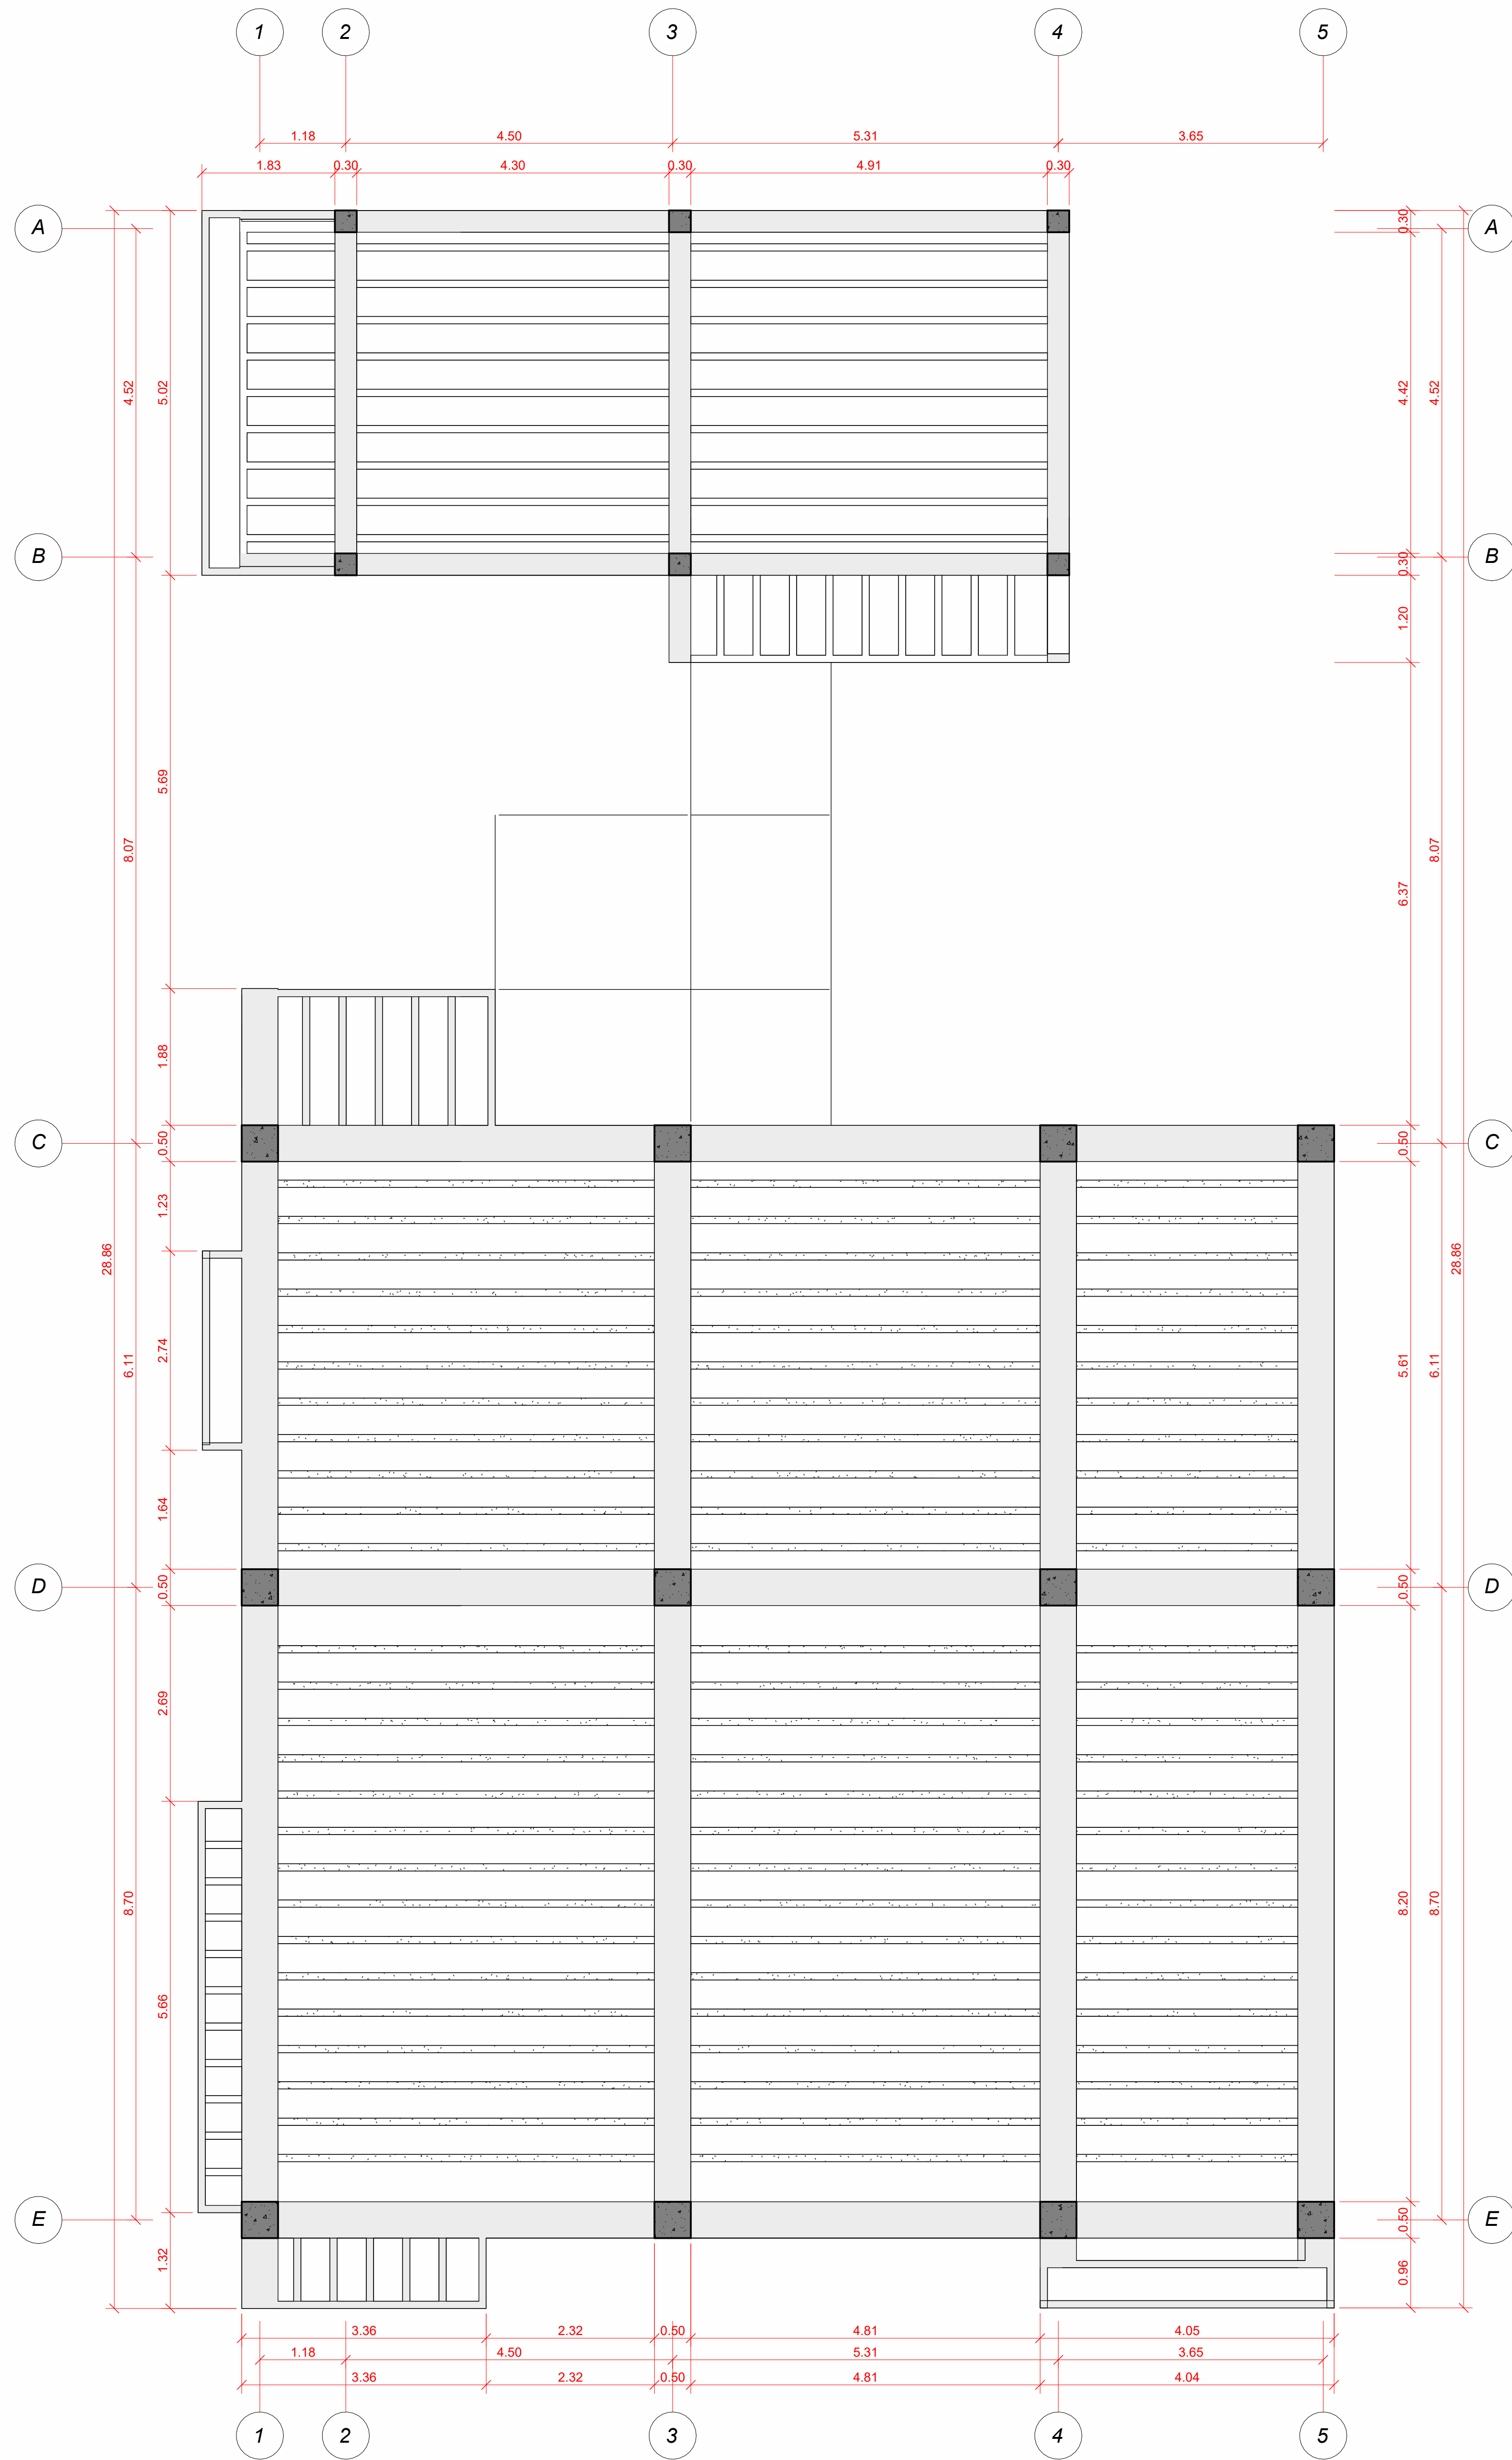

Plano No. 12	DE 14
	Plancha No. A-012
Escala 1 : 50	Fecha 23/10/2024
Contiene PLANO ESTRUCTURA	
	
Universidad Santo Tomas Seccional Bucaramanga	
Proyecto Vivienda Multifamiliar postpandemia en Bucaramanga	
Director Arq. Sergio Leonardo Pinzón Pineda	
Diseño Mayra Alejandra Olachica Velasco	
Código 2273227	
Observaciones	
Contiene PLANO ESTRUCTURA	
Escala 1 : 50	Fecha 23/10/2024
Plano No. 12	Plancha No. A-012
	DE 14