


CENTRO RESIDENCIAL PARA LA PERSONA MAYOR - SOTANO ESC 1_100

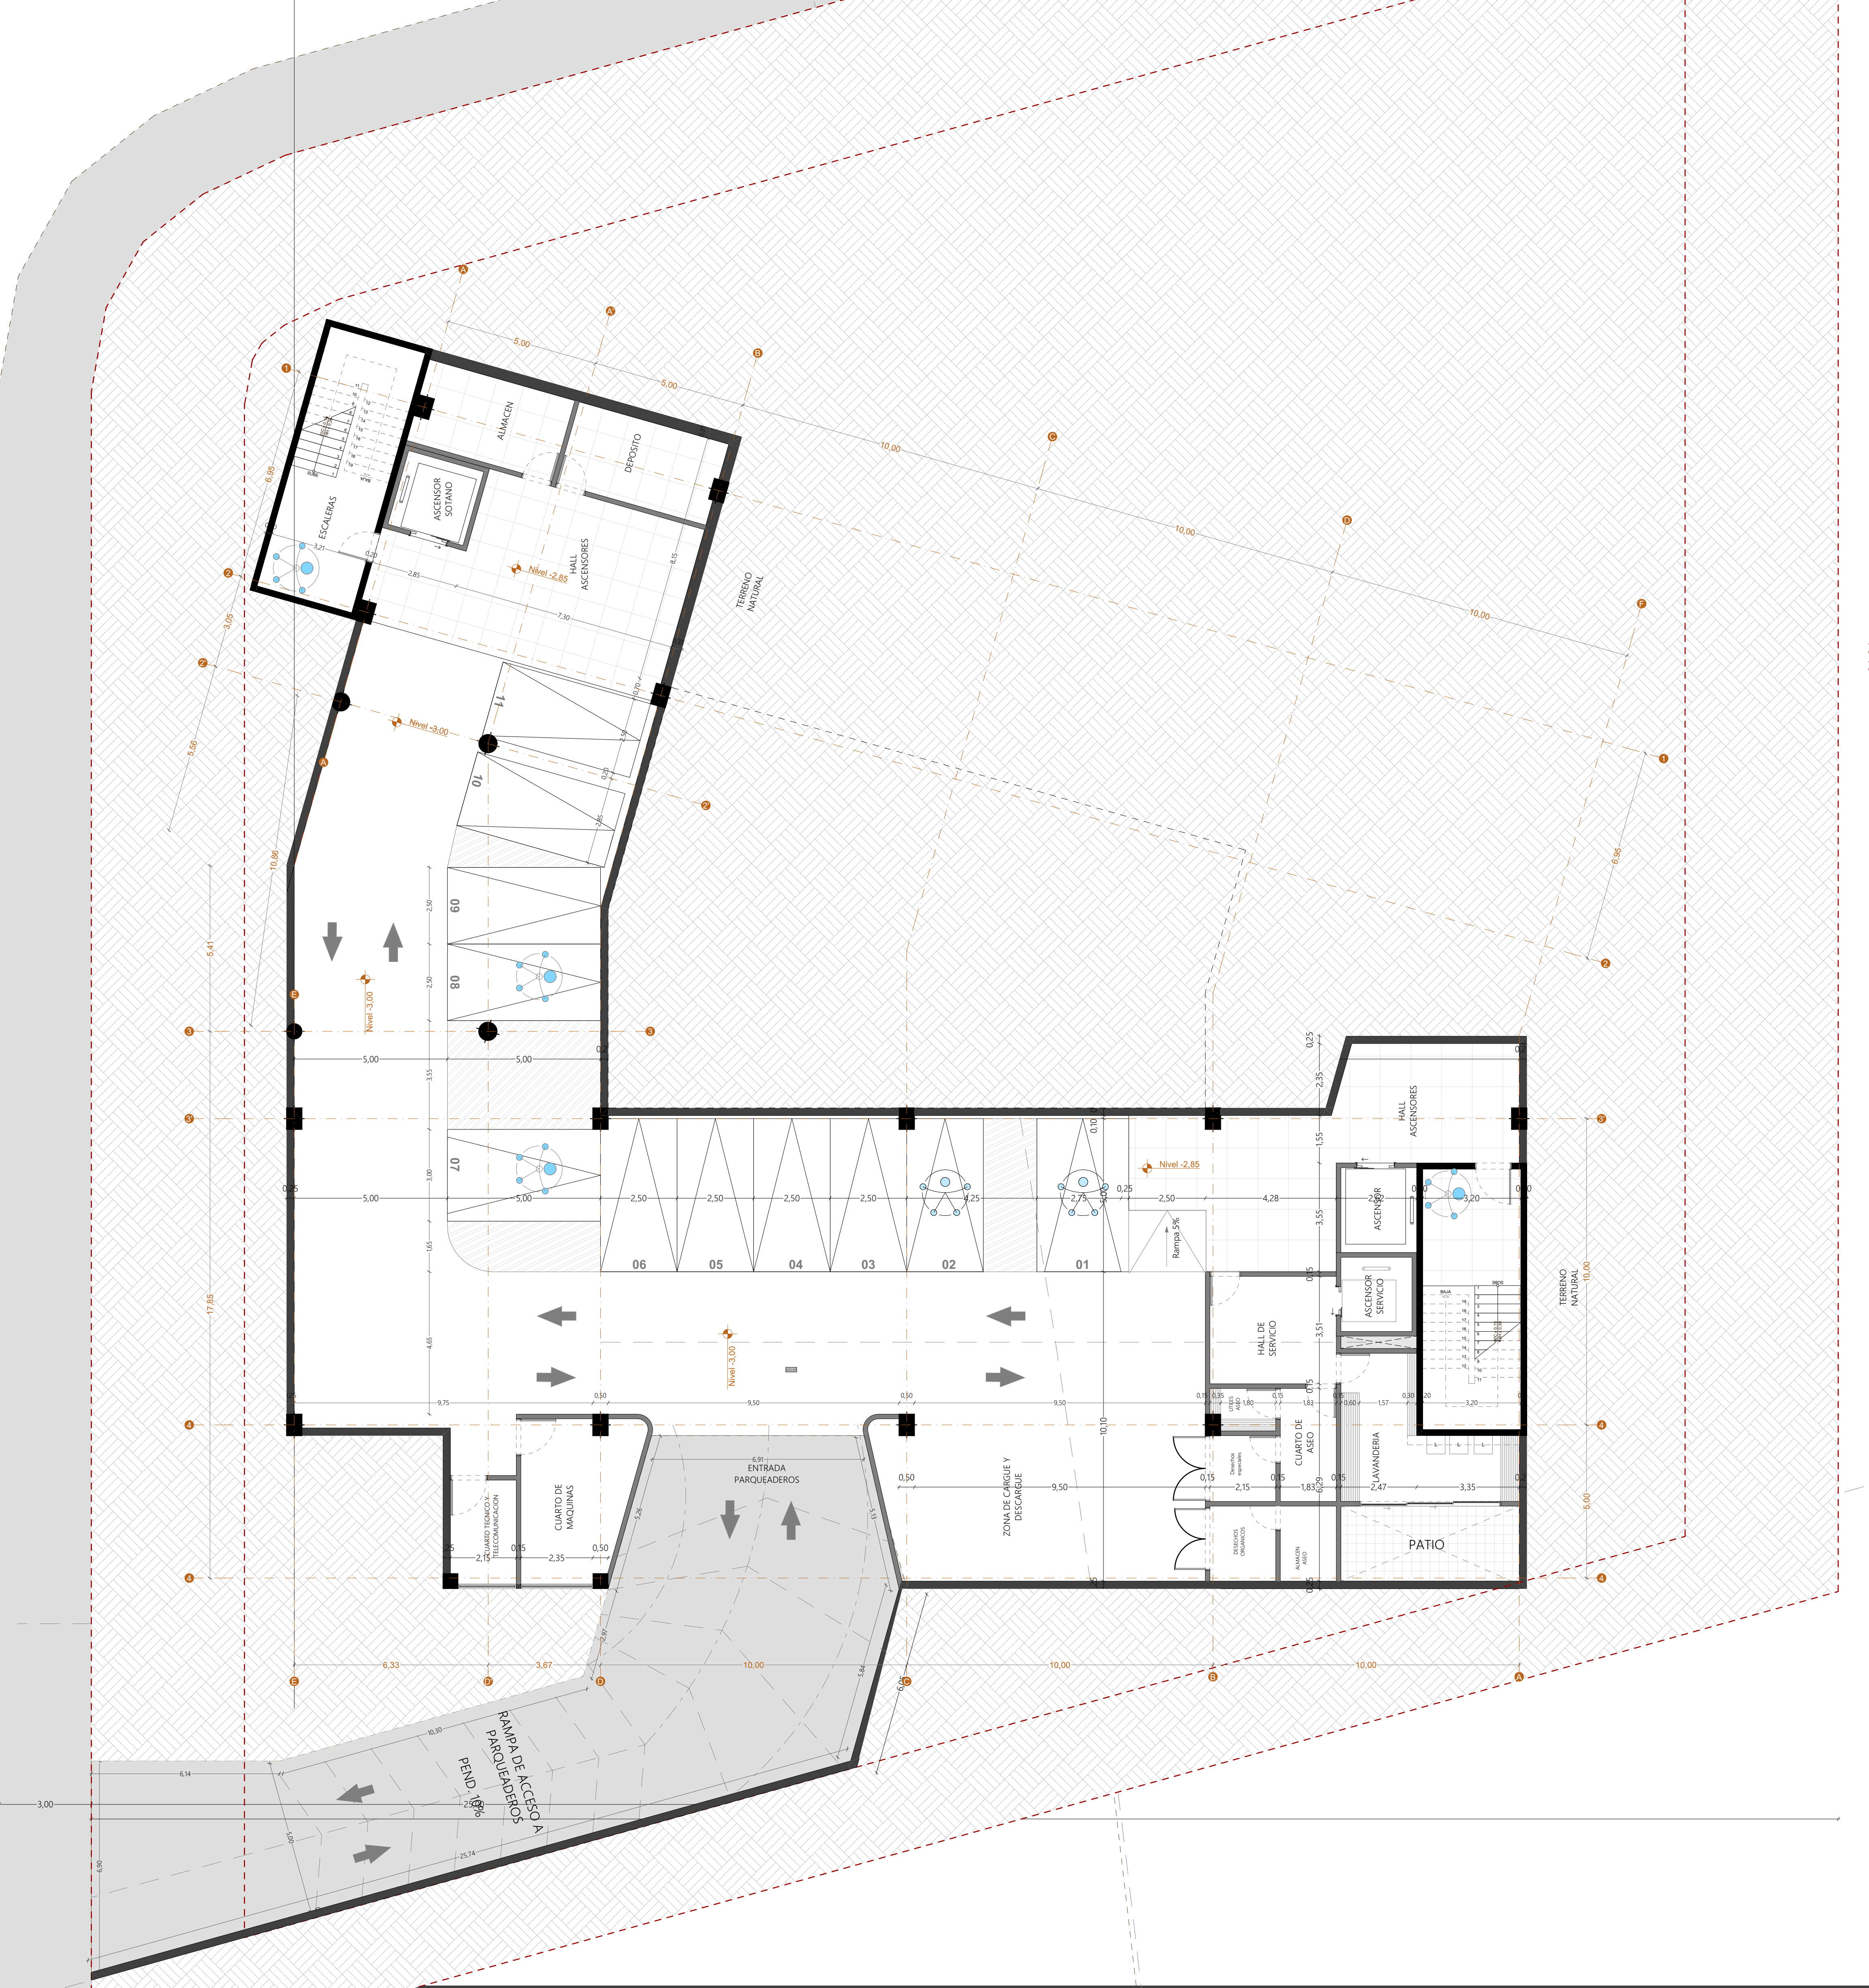



UNIVERSIDAD
SANTO TOMÁS

UNIVERSIDAD
SANTO TOMÁS

PROYECTO DE GRADO

DOCENTE:
ARQ. JORGE NARVAEZ

Mag en Planeación
Urbana y regional

ESTUDIANTE:
DUVAN LAGUADO
PALENCIA

CC 1095821052

PROYECTO:
CENTRO RESIDENCIAL PARA
LA PERSONA MAYOR EN
PIEDICUESTA, SANTANDER.

PLANO URBANO

PRIMERA PLANTA

SEGUNDA PLANTA

TERCERA PLANTA

PLANTA DE CUBIERTAS

FACHADAS

CORTES

MEMORIA 1

MEMORIA 2

CONTIENE

A06 SOTANO ESC 1_100

SOTANO DE PARQUEADEROS
- ESC 1:100

OBSERVACIONES:

FLORIDABLANCA
2025