


FACHADA ESTE

ESC 1:100

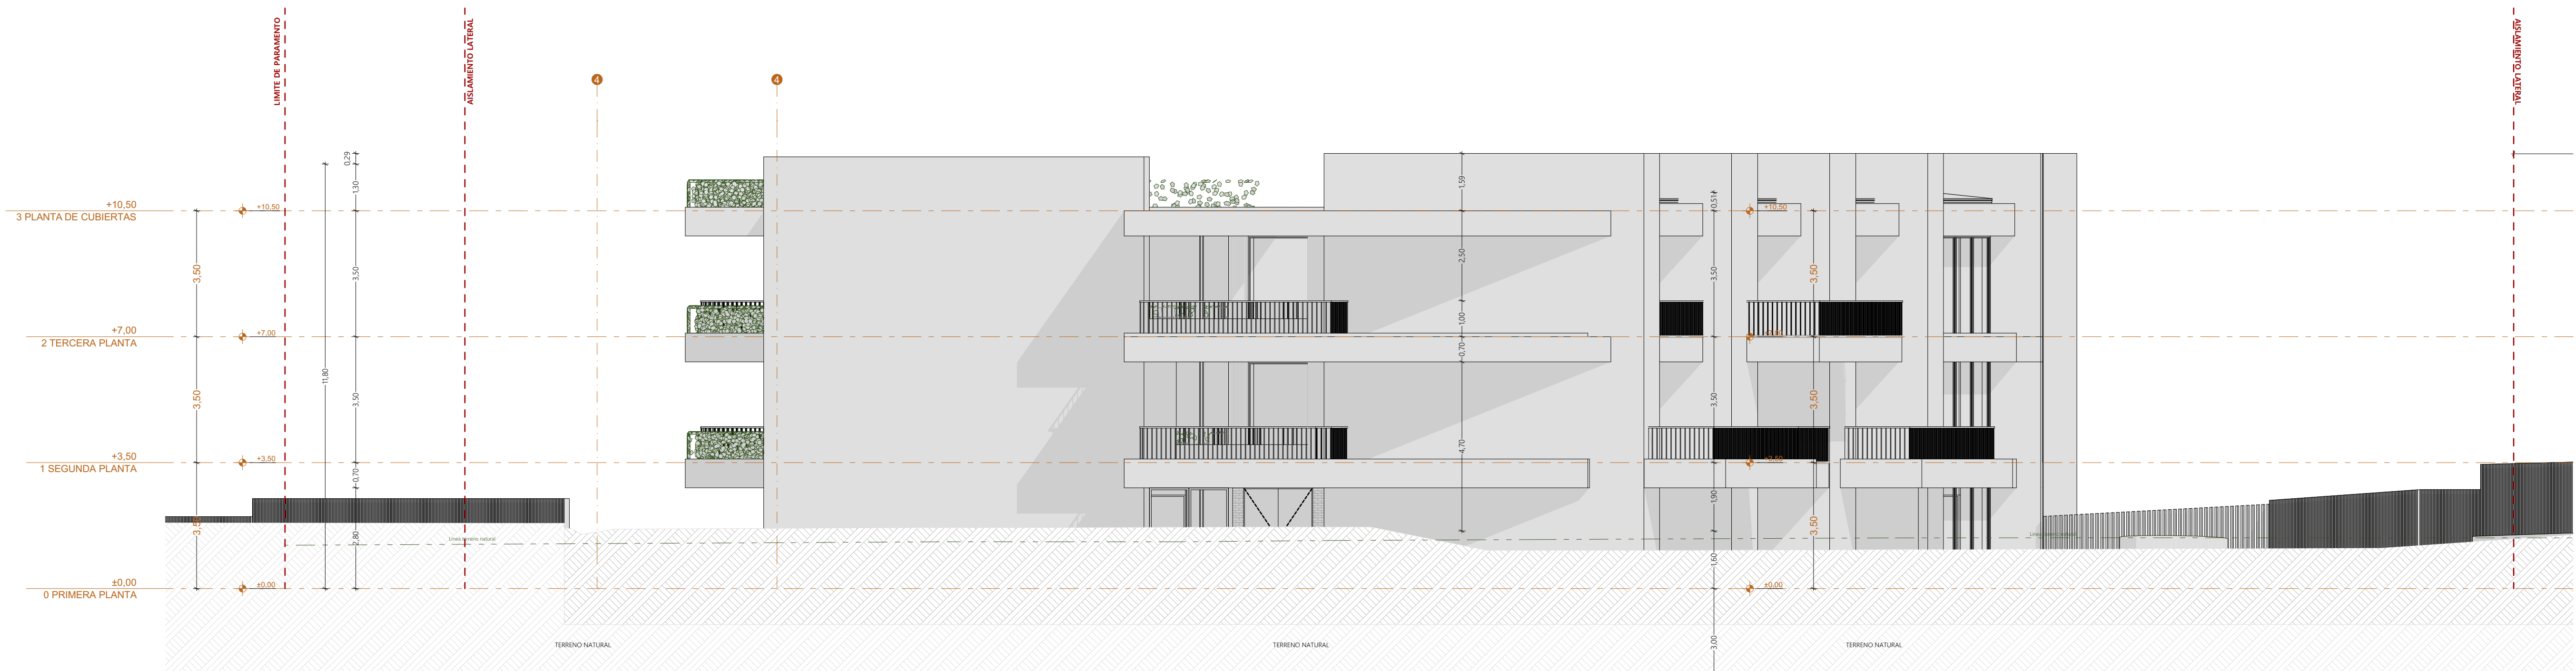

FACHADA OESTE

ESC 1:100

