


SECCIÓN D - D' ESC: 1:125

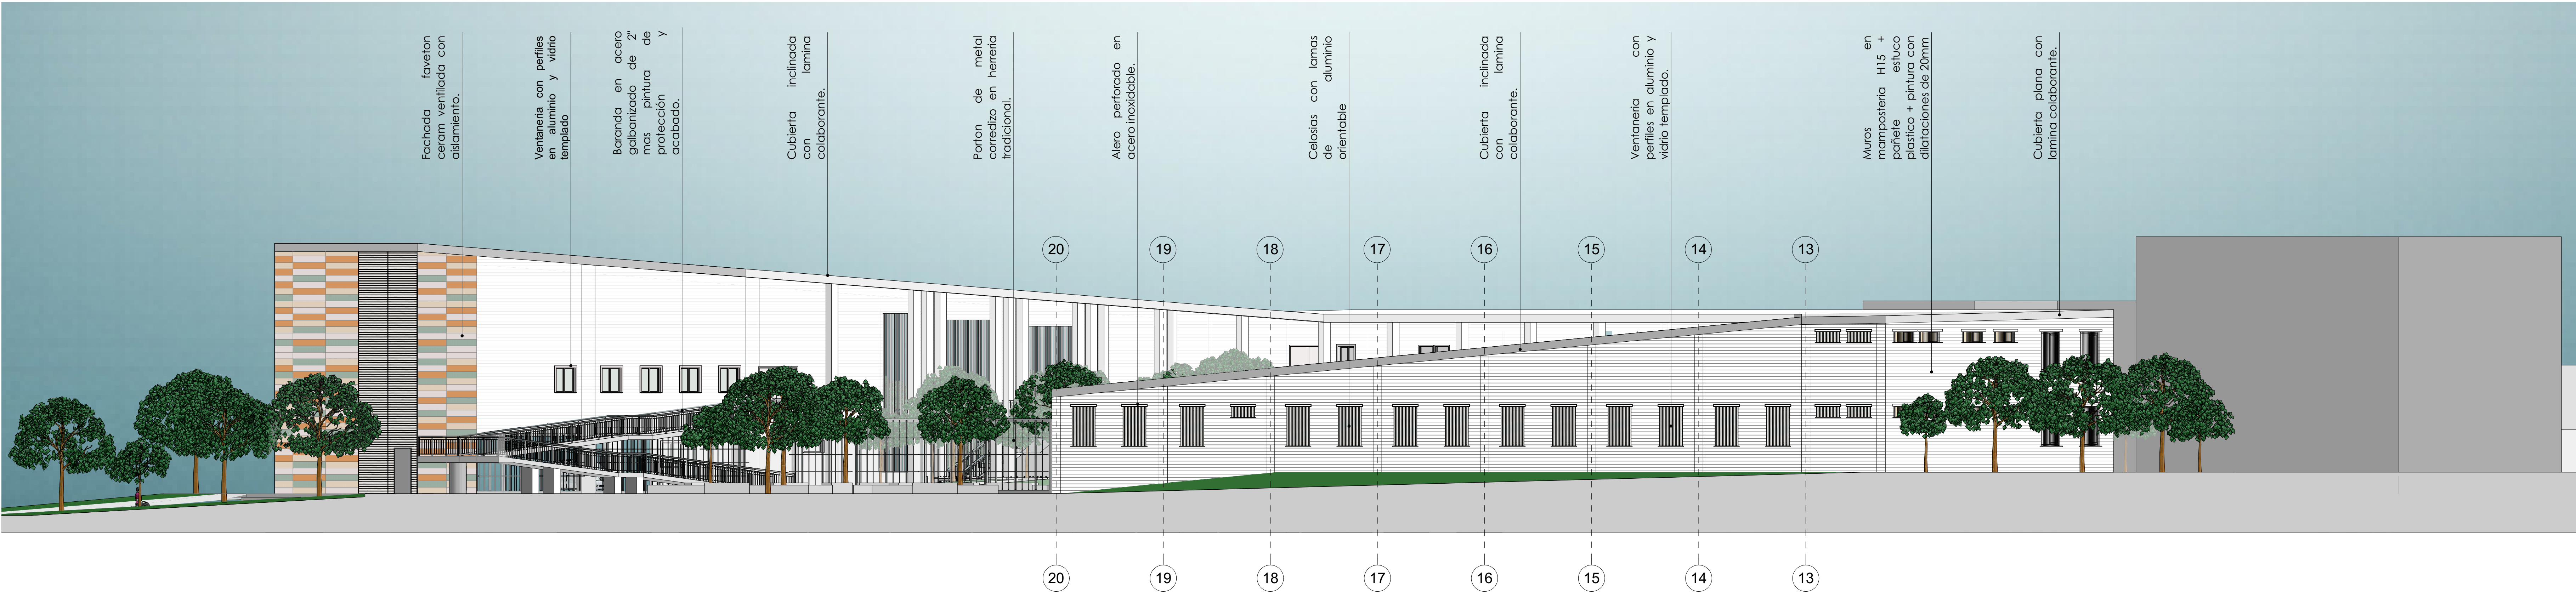

FACHADA SUR-OCCIDENTE ESC: 1:125