



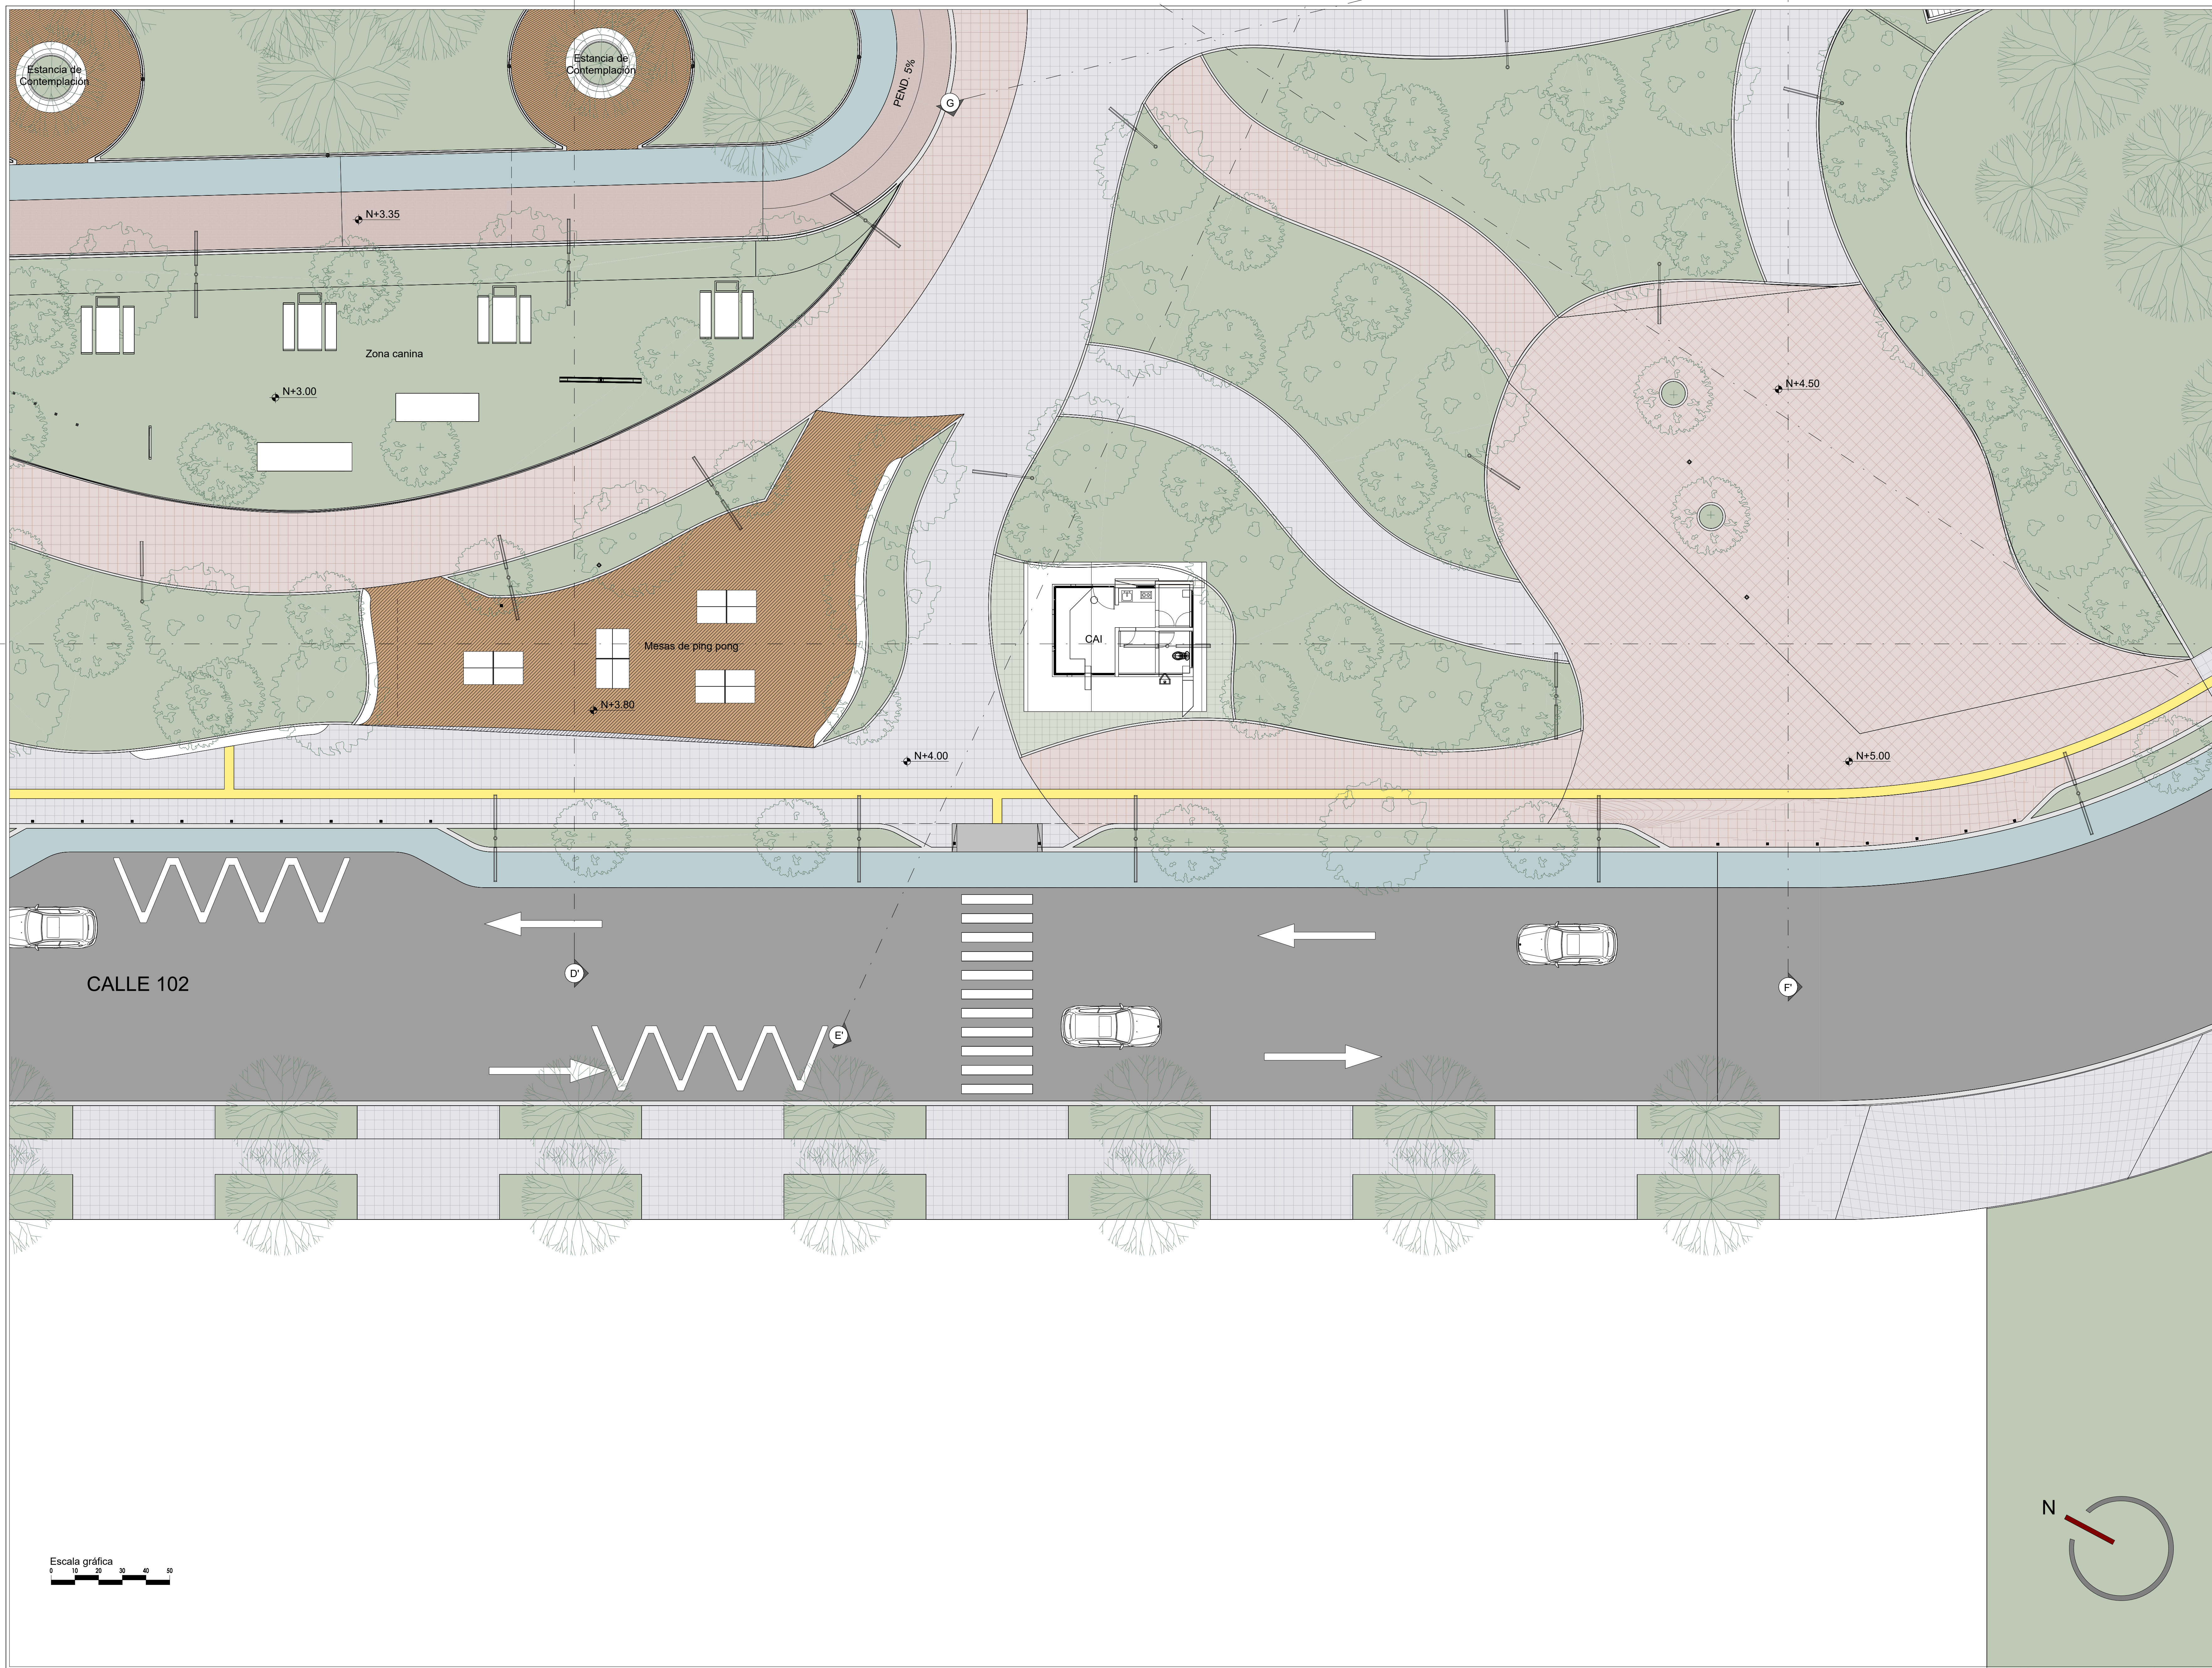

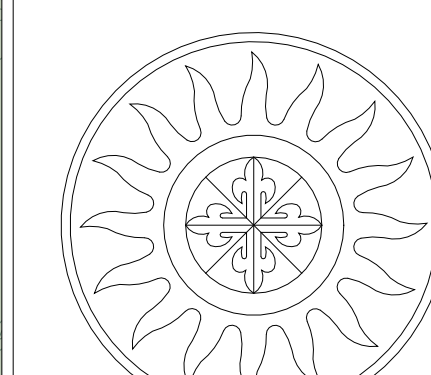

**UNIVERSIDAD
SANTO TOMÁS**

FACULTAD DE
ARQUITECTURA
DIVISIÓN DE
INGENIERÍAS Y
ARQUITECTURA

PROYECTO:

**REDISEÑO
URBANO DEL
PARQUE FONTANA
REAL
UBICADO EN
BUCARAMANGA,
SANTANDER**

DISEÑADO POR:

**HERMES JOSÉ
CABALLERO
MENDOZA**

ESPACIO
ACADÉMICO:

**PROYECTO DE
GRADO
FAR4**

DIRECTOR:

**CARLOS EDUARDO
GAMBOA RINCÓN**

JURADOS:

**LILIANA RUEDA
CÁCERES
ROGER ALEXANDER
FORERO HIDALGO**

CONTENIDO:

**PLANTA
AMPLIADA 02**

**DÉCIMO
SEMESTRE**

UBICACIÓN:

**BUCARAMANGA,
SANTANDER**

FECHA:

27.03.2025

ESCALA:

1:100

NÚMERO DE
PLANO:

11/22