


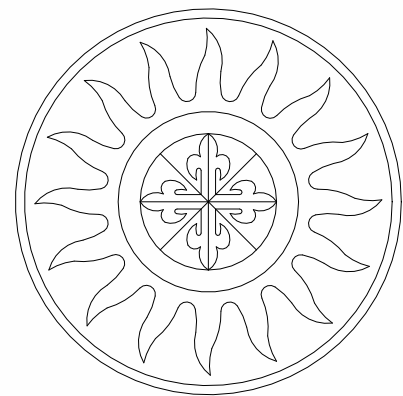

UNIVERSIDAD
SANTO TOMÁS

FACULTAD DE
ARQUITECTURA
DIVISIÓN DE
INGENIERÍAS Y
ARQUITECTURA

PROYECTO:

REDISEÑO
URBANO DEL
PARQUE FONTANA
REAL
UBICADO EN
BUCARAMANGA,
SANTANDER

DISEÑADO POR:

HERMES JOSÉ
CABALLERO
MENDOZA

ESPACIO
ACADÉMICO:

PROYECTO DE
GRADO

FAR4

DIRECTOR:

CARLOS EDUARDO
GAMBOA RINCÓN

JURADOS:

LILIANA RUEDA
CÁCERES

ROGER ALEXANDER
FORERO HIDALGO

CONTENIDO:

AMPLIACION 2

DÉCIMO

SEMESTRE

UBICACIÓN:

BUCARAMANGA,
SANTANDER

FECHA:



30.04.2025

ESCALA:

INDICADA

NÚMERO DE
PLANO:

17/22

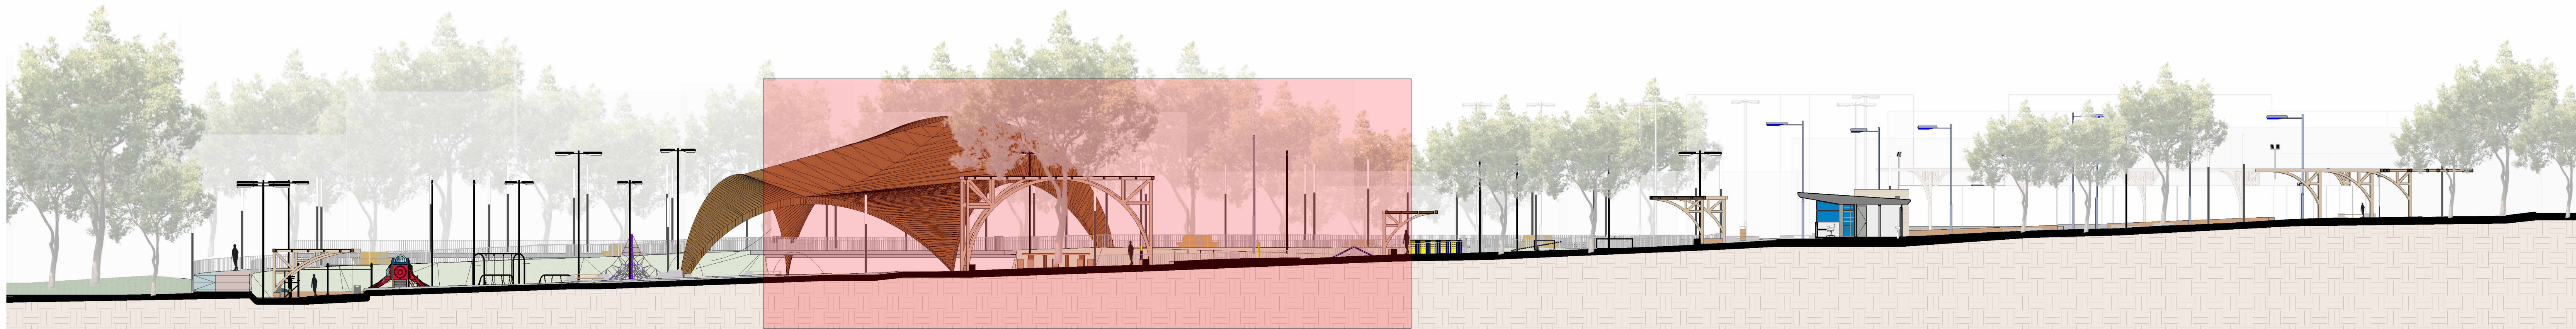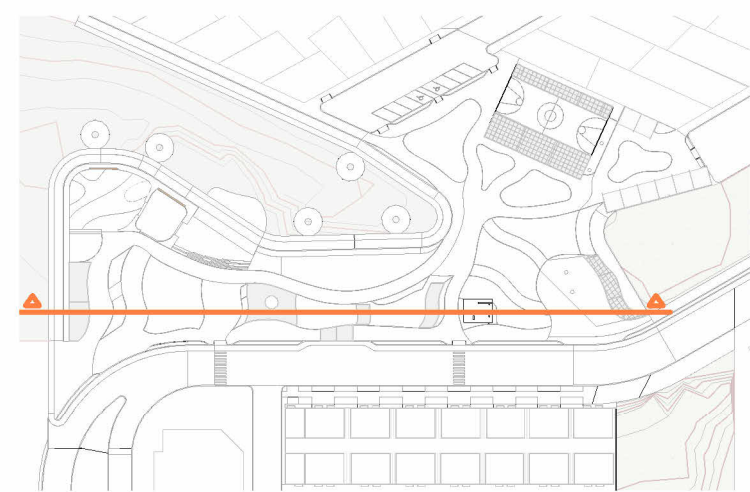

CORTE J-J'
ESC. 1.100



AMPLIACIÓN 2
ESC. 1.50