


Multifamiliares

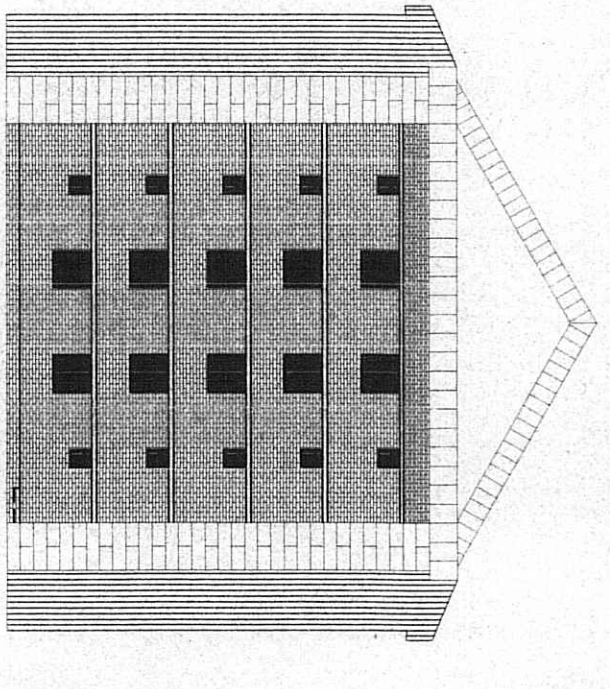

Florida
Parque
Tunja

SOCIEDAD PROPIETARIA:


PROMOTORA DE EDIFICACIONES
Y CONSTRUCCIONES LIMITADA

ProEdificar Ltda.

Calle 20 Nro. 13-10, Of. 203
Tel./09817439537-7441672
"Centro Comercial Plaza Real"
Tunja (Boyaca)
Carrera 15 No. 12-40, Of. 505
Tel./09817603178 -- 7620718
"Edificio Centro Profesional"
Duitama (Boyaca)
(FONSCAS LTDA)

DISEÑO ESTRUCTURAL:

INGENIERO CIVIL

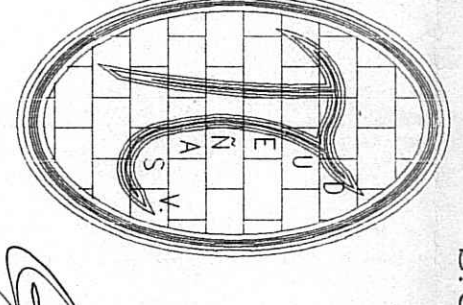

LUIS ERNESTO DUÑAS VALDERAMA
MAI26502-22101 de Cund
CALE 16 No.14-48 Of.606
TEL:09-2800 DUITAMA BOYACA

VO. BO. GERENTE SOCIEDAD:

MAR. JIMENA FONSECA SILVA MAR. J. 45769


APPROBACION PLANOS:

CURADURIA URBANA No. 1
EUDOR SUAREZ FUENTES
RES No. 3 5 6 OCT 1 9 1998
RES No. 3 5 5 OCT 1 9 1998

DIGITACION Y PLOTEO:

PLOTERCAD
LUIS E. ZABALA
Carrera 15 No. 16-12, Edificio Centro Profesional
Tel.: 7603950, Of. 703, Duitama (Boy.)


FECHA: JULIO DE 1998
PLANO: 2 Es.
DE: 7

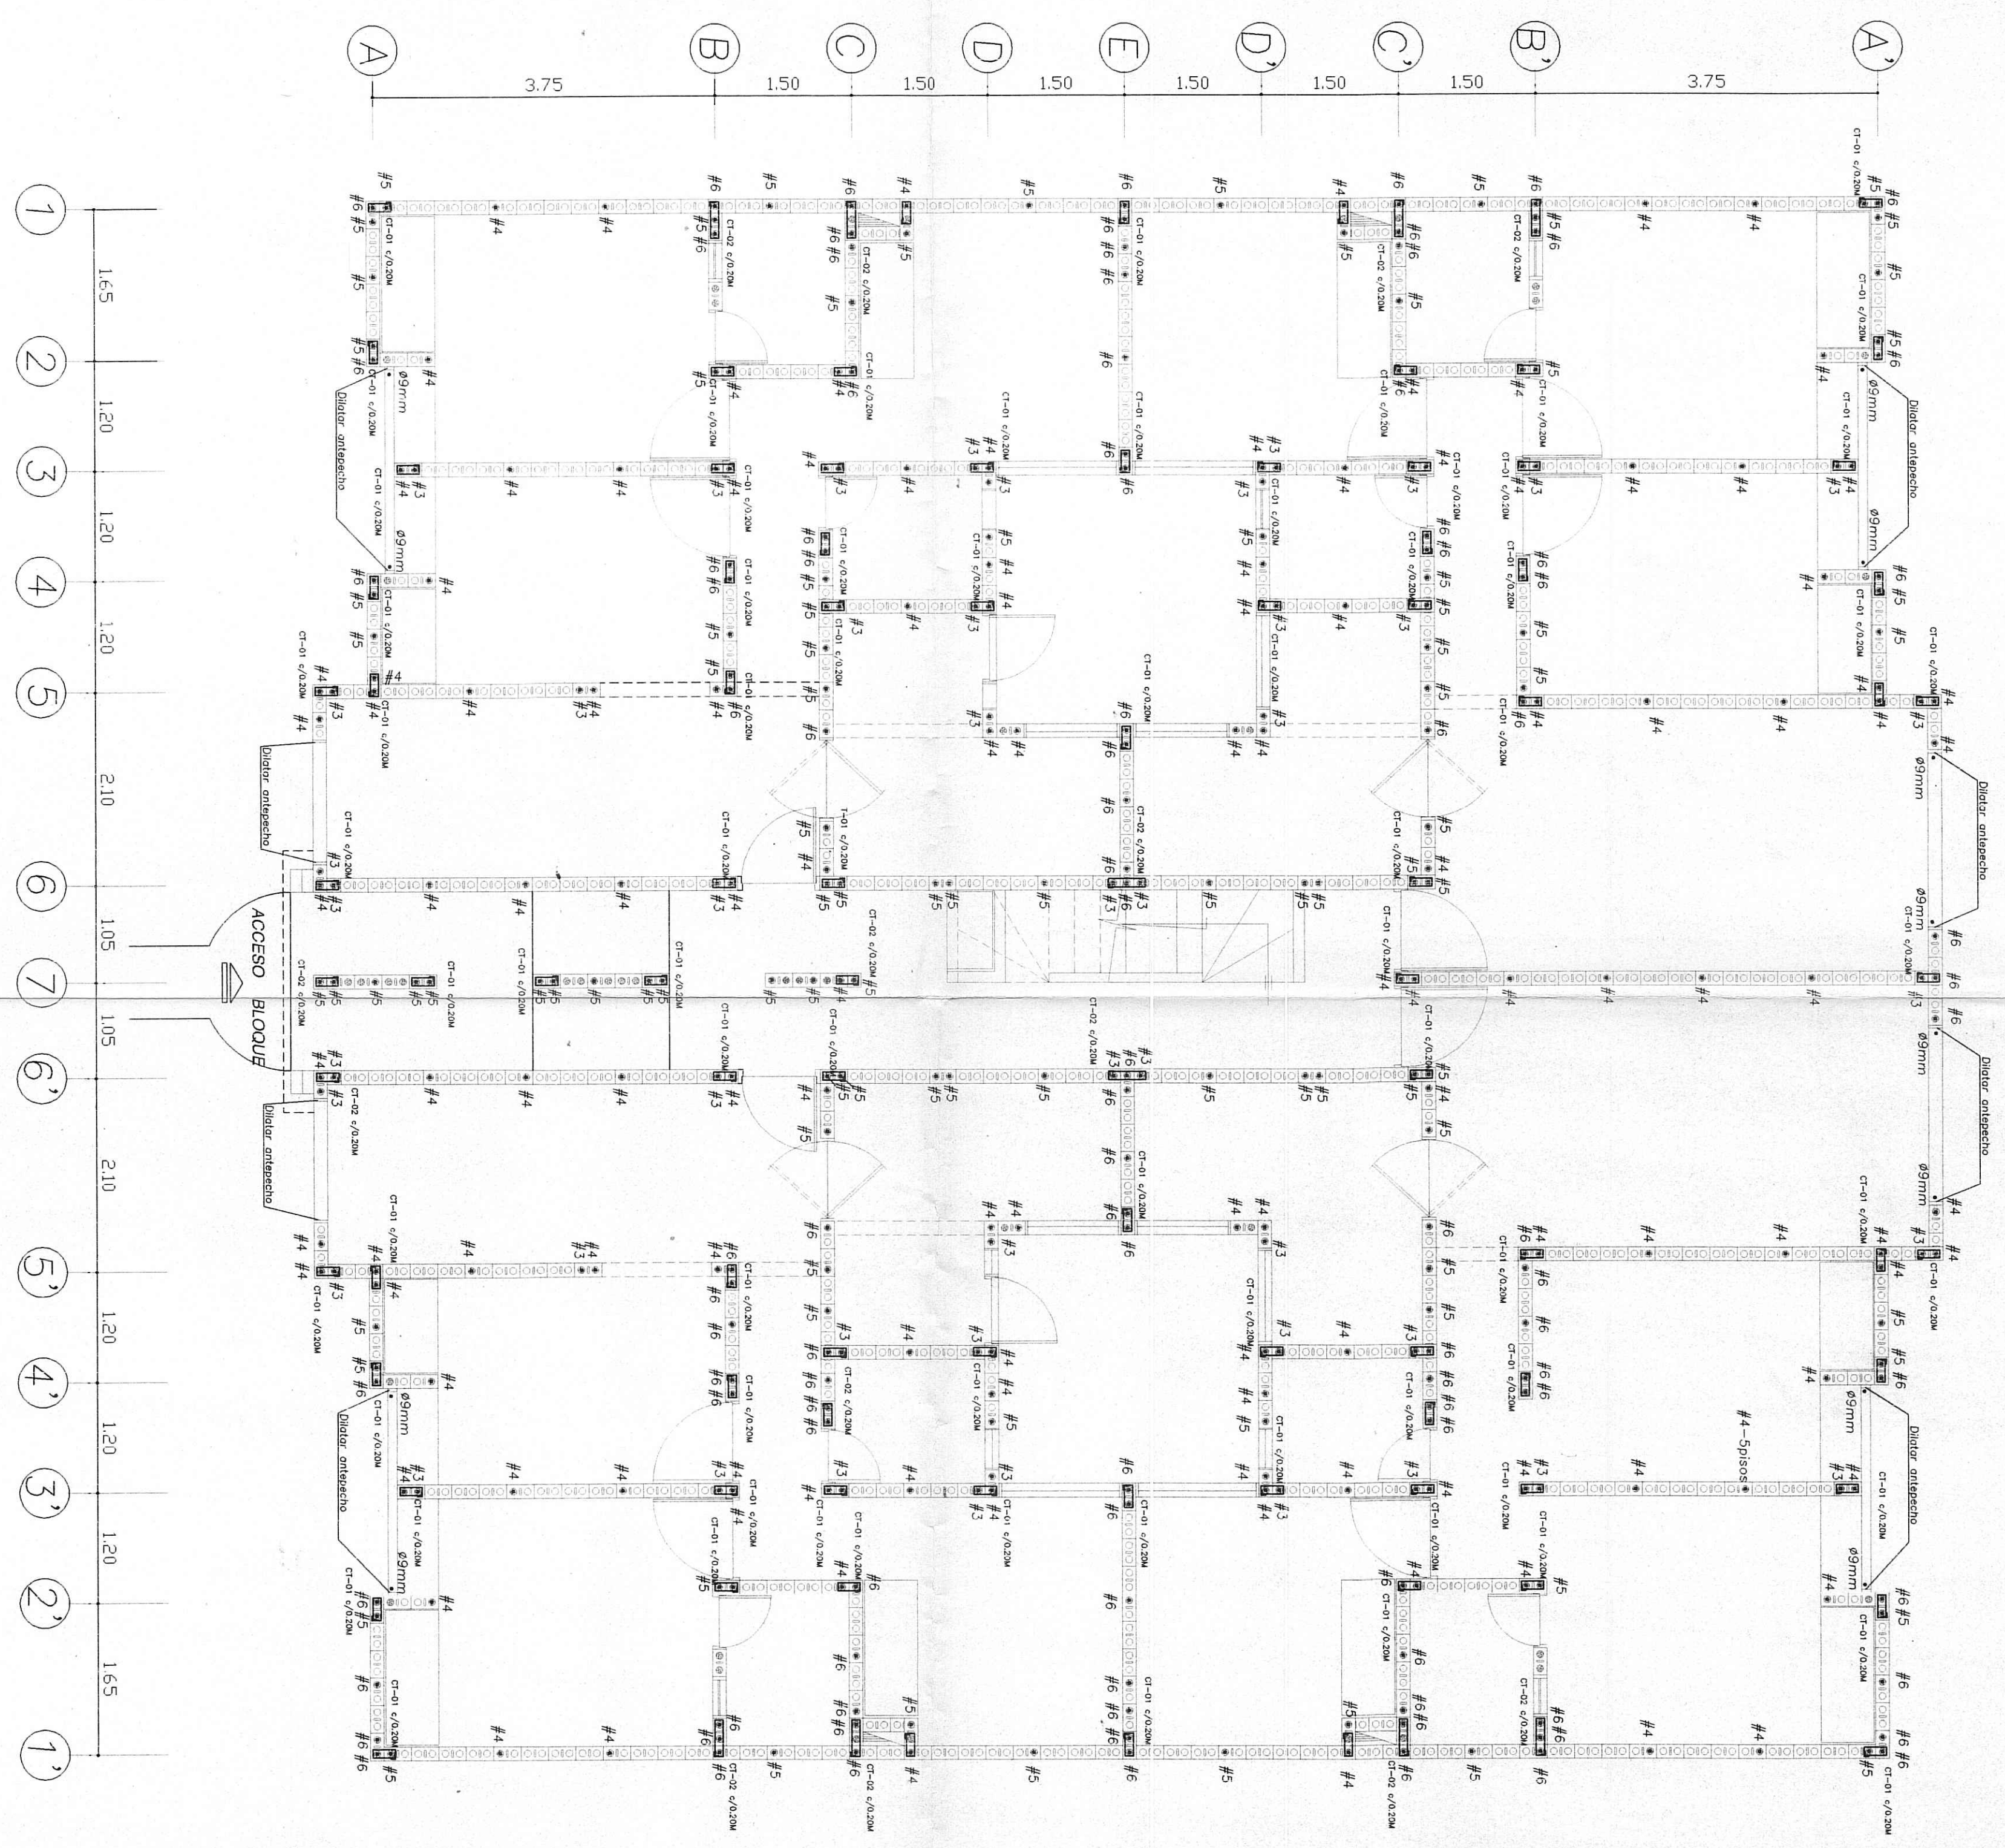

PLANTA PRIMER PISO

REFUERZO HIERROS VERTICALES

Esc. 1 : 50

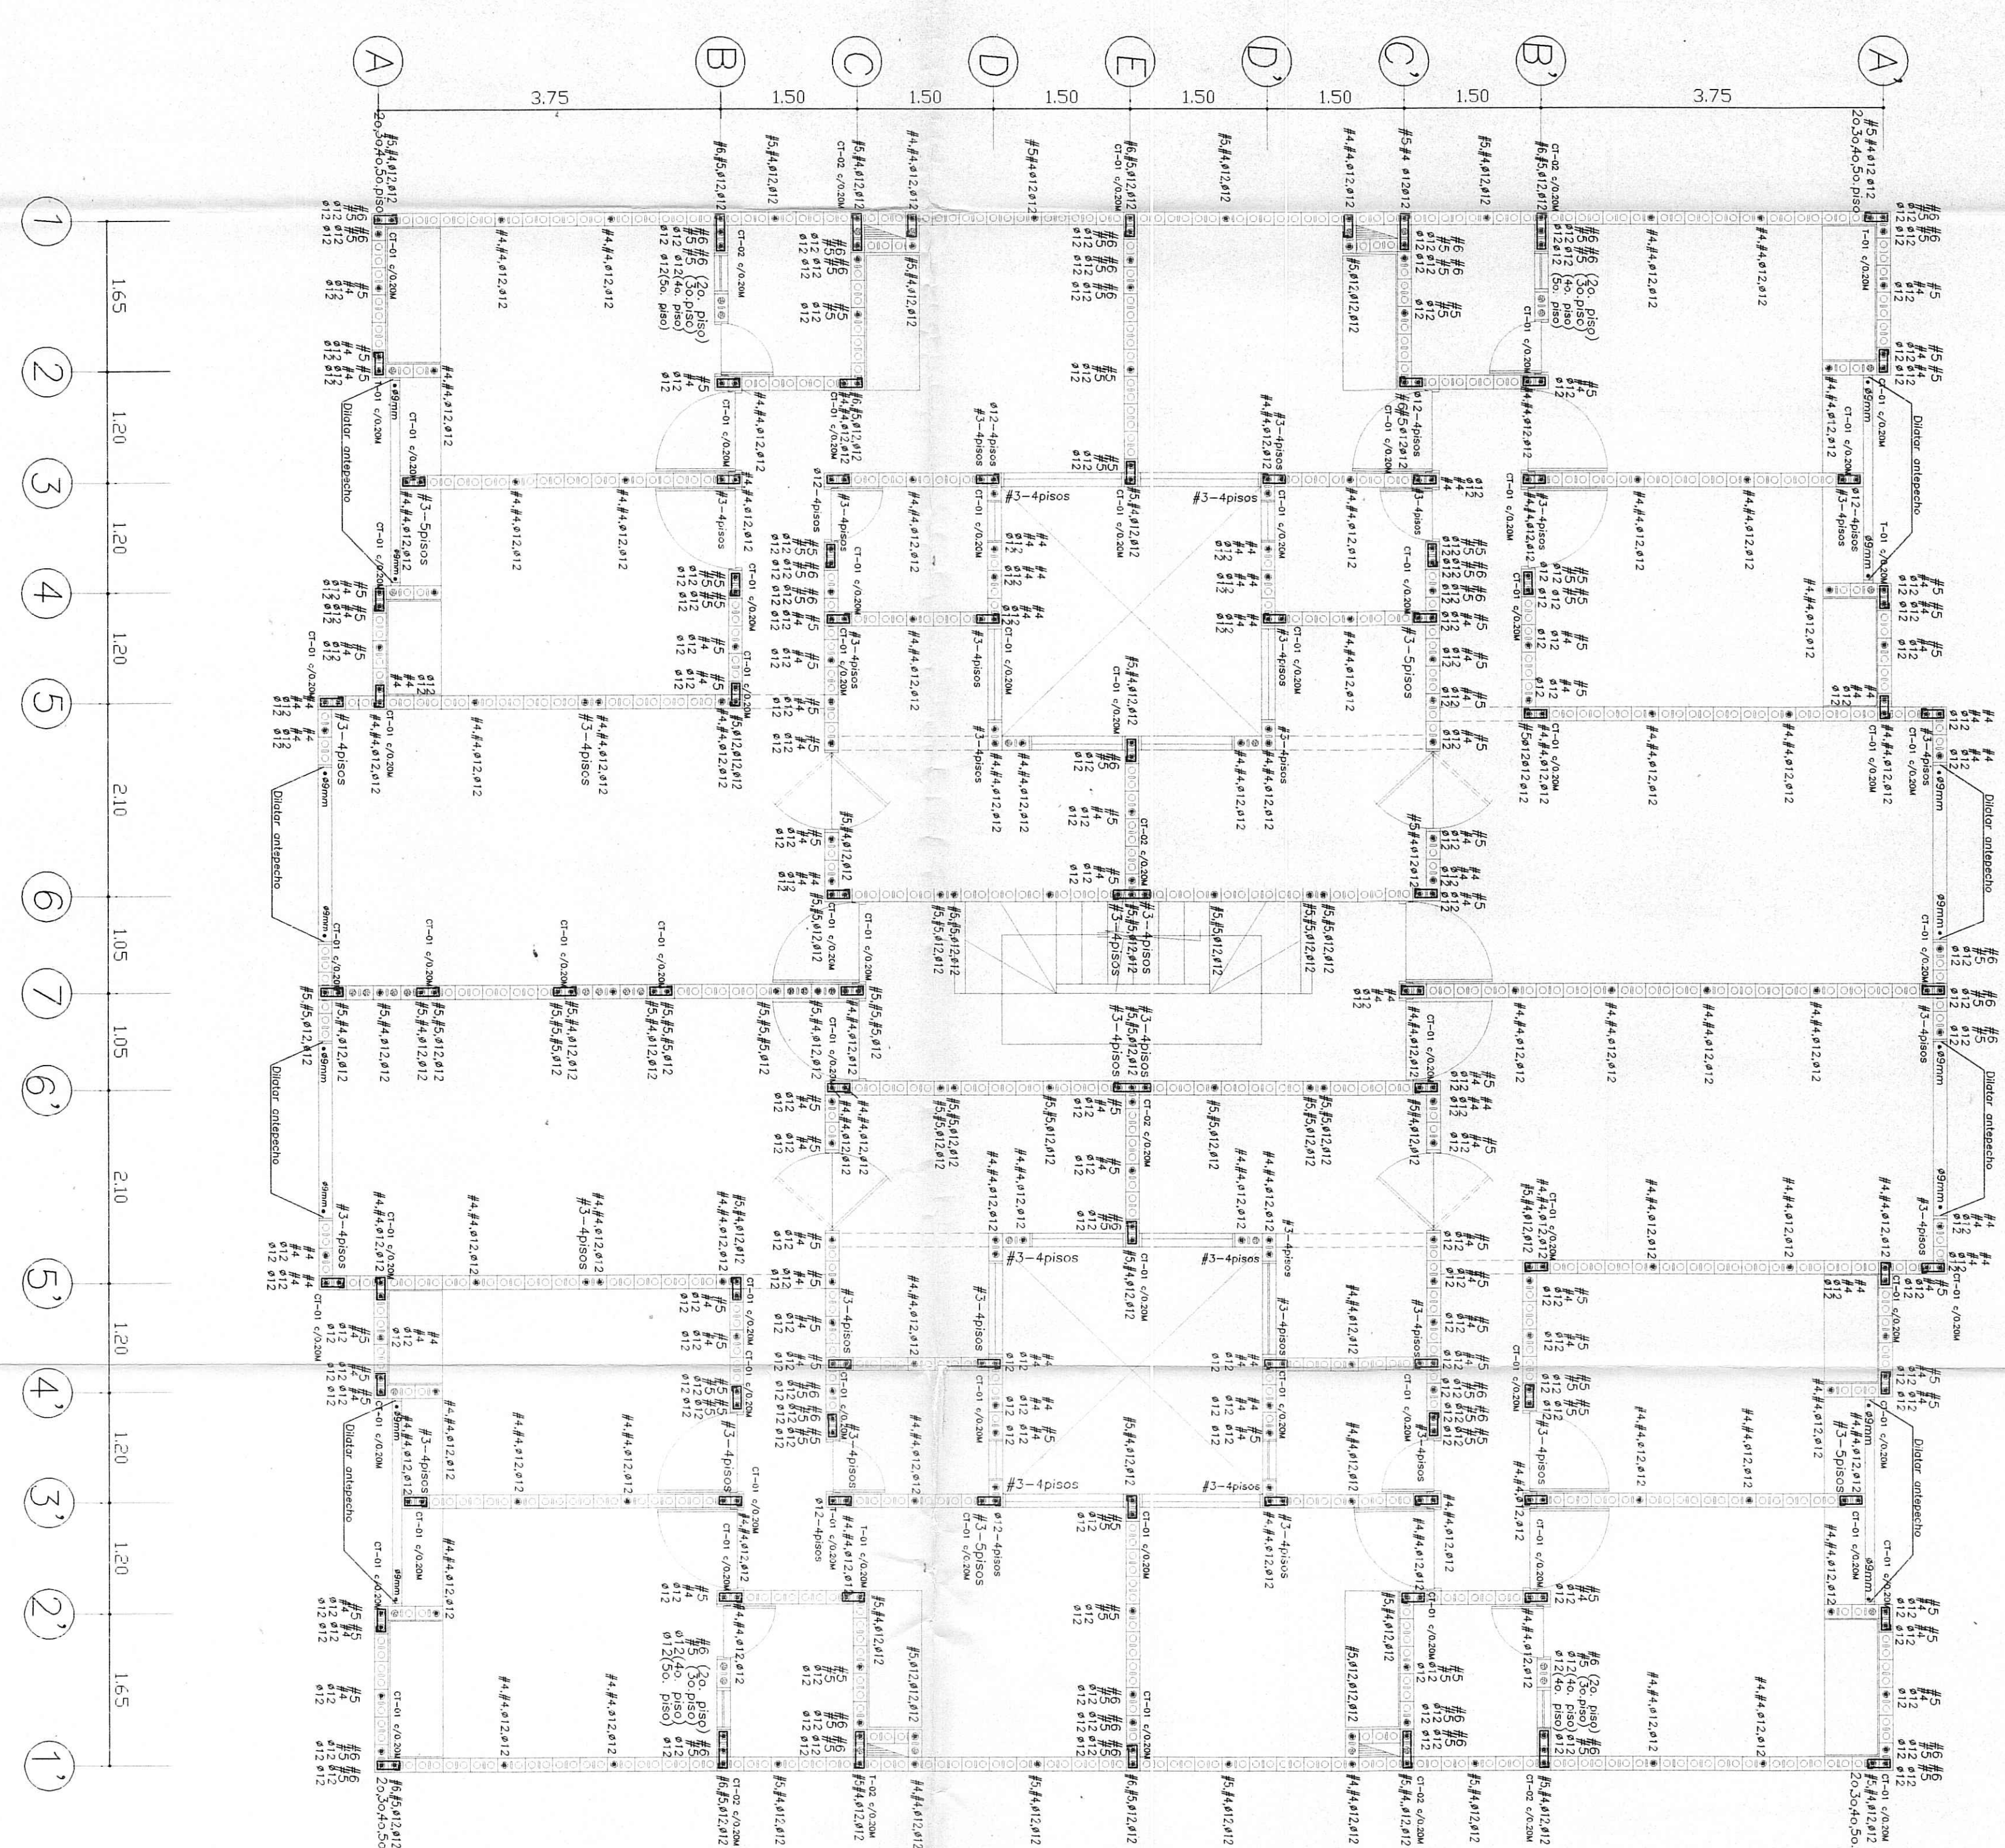

PLANTA TIPO: 2o, 3o, 4o Y 5o PISOS

REFUERZO HIERROS VERTICALES

Esc. 1 : 50