


Multifamiliares

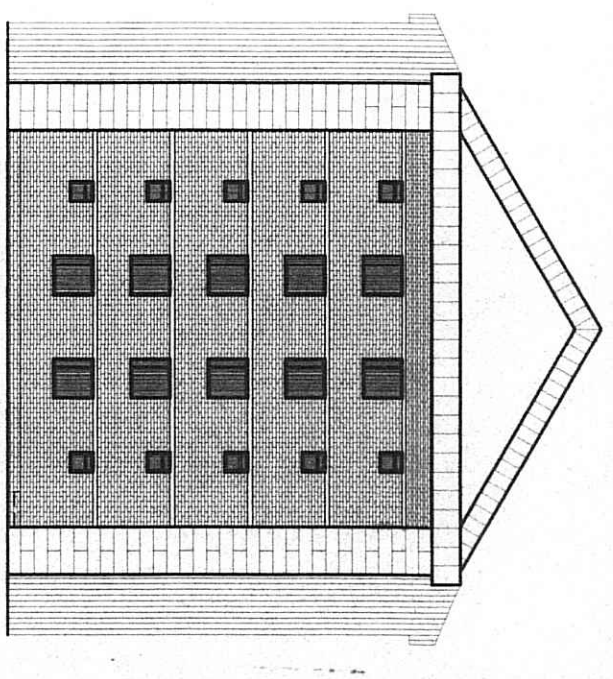

Florida
Parque
Tunja

SOCIEDAD PROPIETARIA:

PROMOTORA DE EDIFICACIONES
Y CONSTRUCCIONES LIMITADA

ProEdificar Ltda.

Calle 20 Nro. 13-10, Of. 203
Tel. (098) 7439537-7441672
"Centro Comercial Plaza Real"
Tunja (Boyaca)
Carrera 15 No. 12-40, Of. 505
Tel. (098) 7603178 - 7620718
"Edificio Centro Profesional"
Duitama (Boyaca)
(FONSECAS LTDA)

DISEÑO ARQUITECTONICO:

JOSE EUSEBIO OTALORA M.
JIMENO FONSECA SILVA
ARQUITECTOS

Vo. Bo. GERENTE SOCIEDAD:

Vo. Bo. ARQUITECTO. Mat.25700-17811
Jorge Fonseca Silva
J. Jimeno Fonseca Silva

APROBACION PLANOS:

CURADURIA URBANA No. 1
EUDORO FONSECA JIMENA
GOBERNADORIA
RES No. 3 5 6 OCT 1 9 1998
RES No. 3 5 5 OCT 1 9 1998

DIGITACION Y PLOTEO:


LUIS E. ZABALA
Carrera 15 No. 18-12, Edificio Centro Profesional
Tel. 7-603890 Of. 703, Duitama (Boy.)

FECHA:


JULIO DE 1998

PLANO:


DE: 8

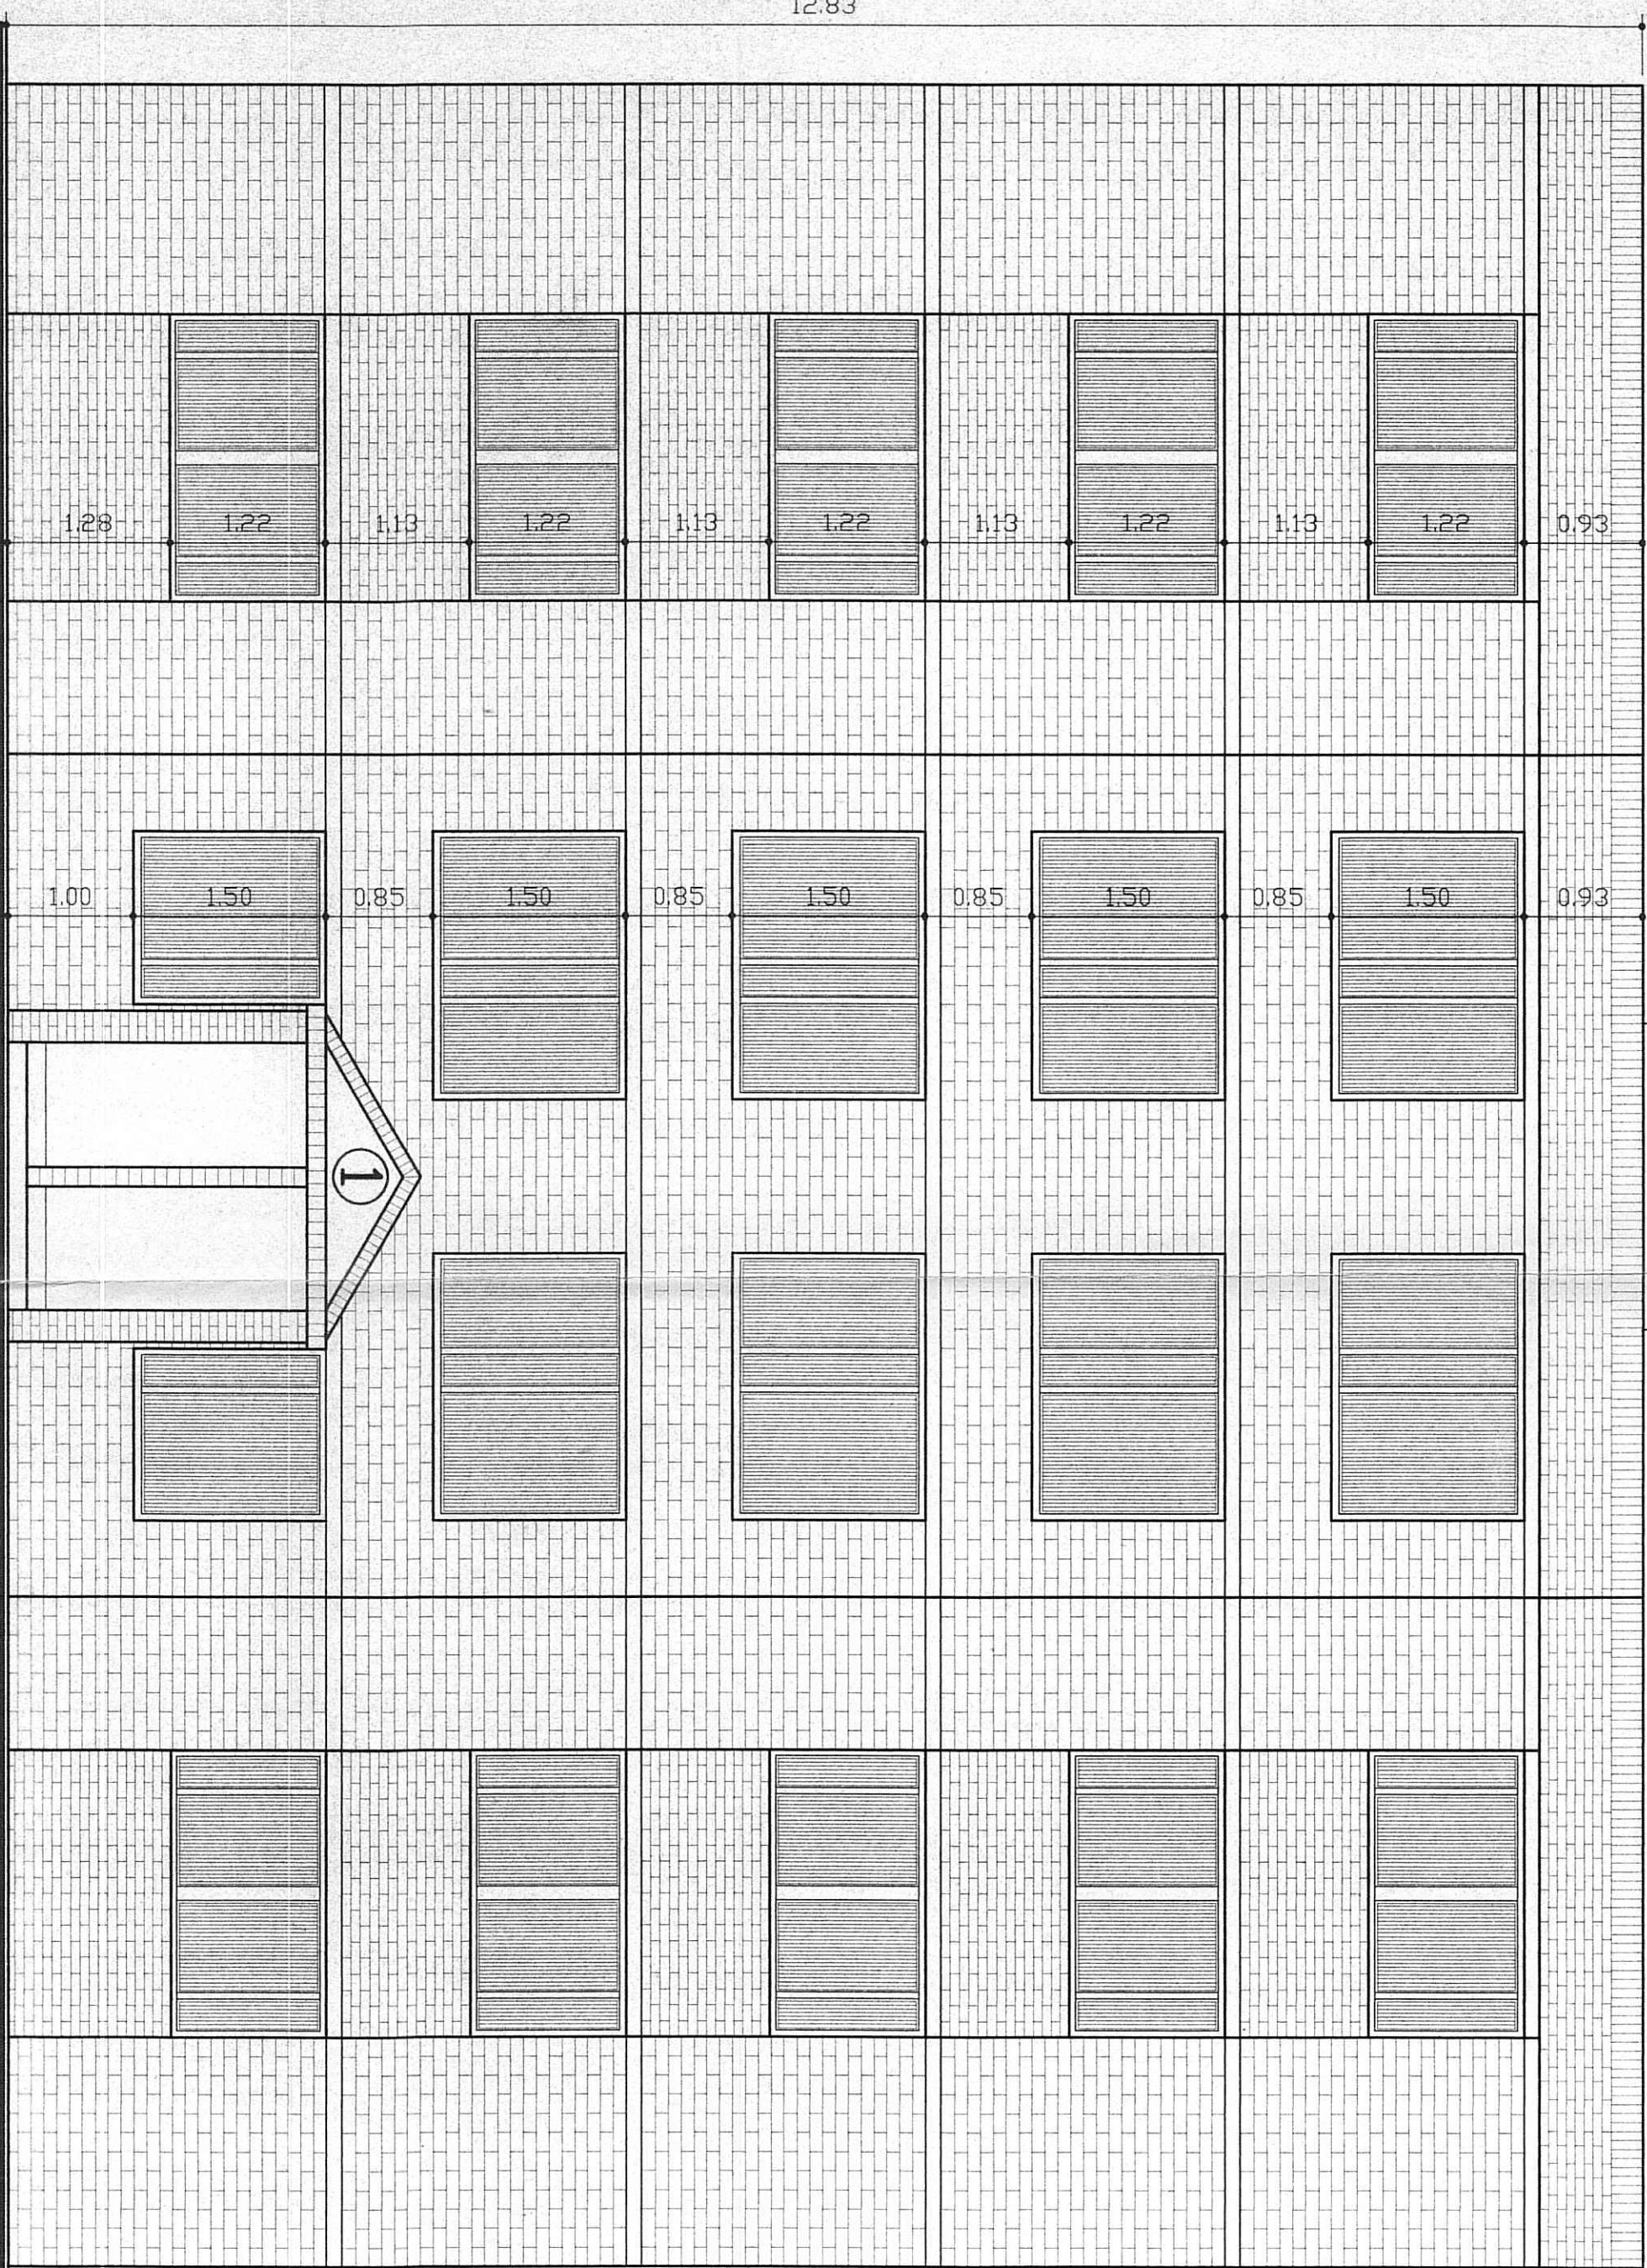


FACHADA PRINCIPAL
Esc. 1 : 50

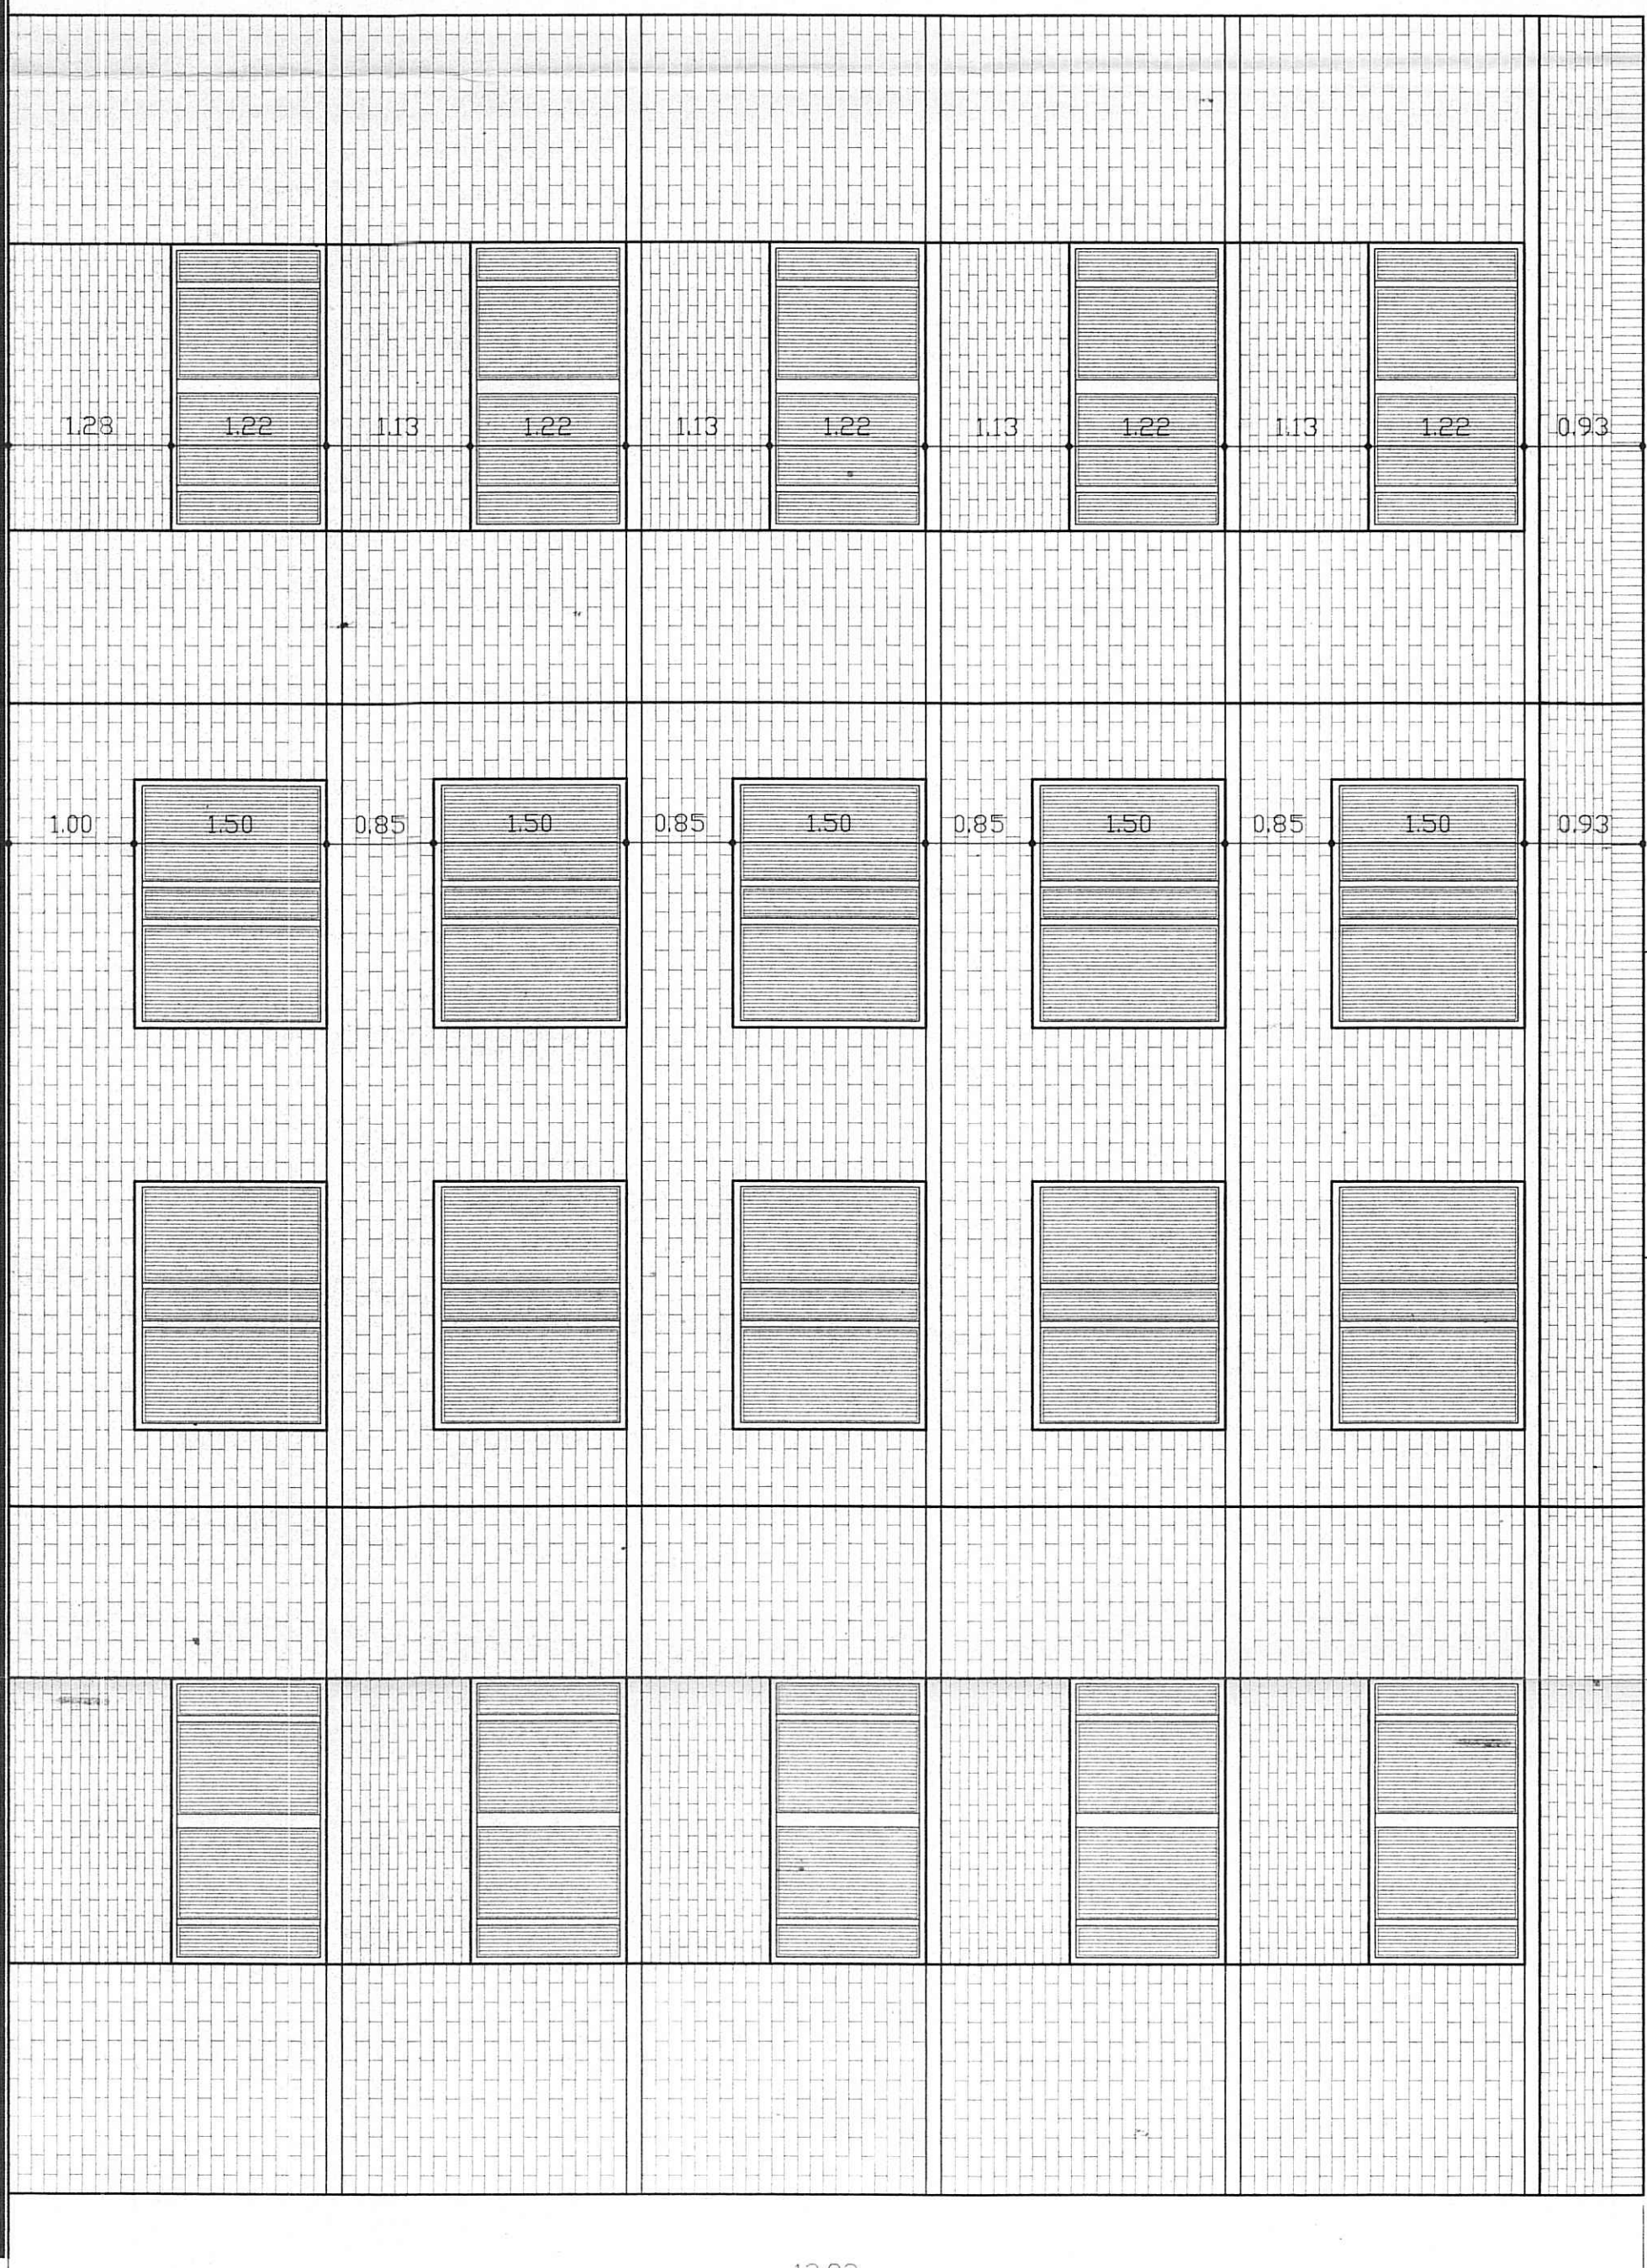

FACHADA POSTERIOR
Esc. 1 : 50

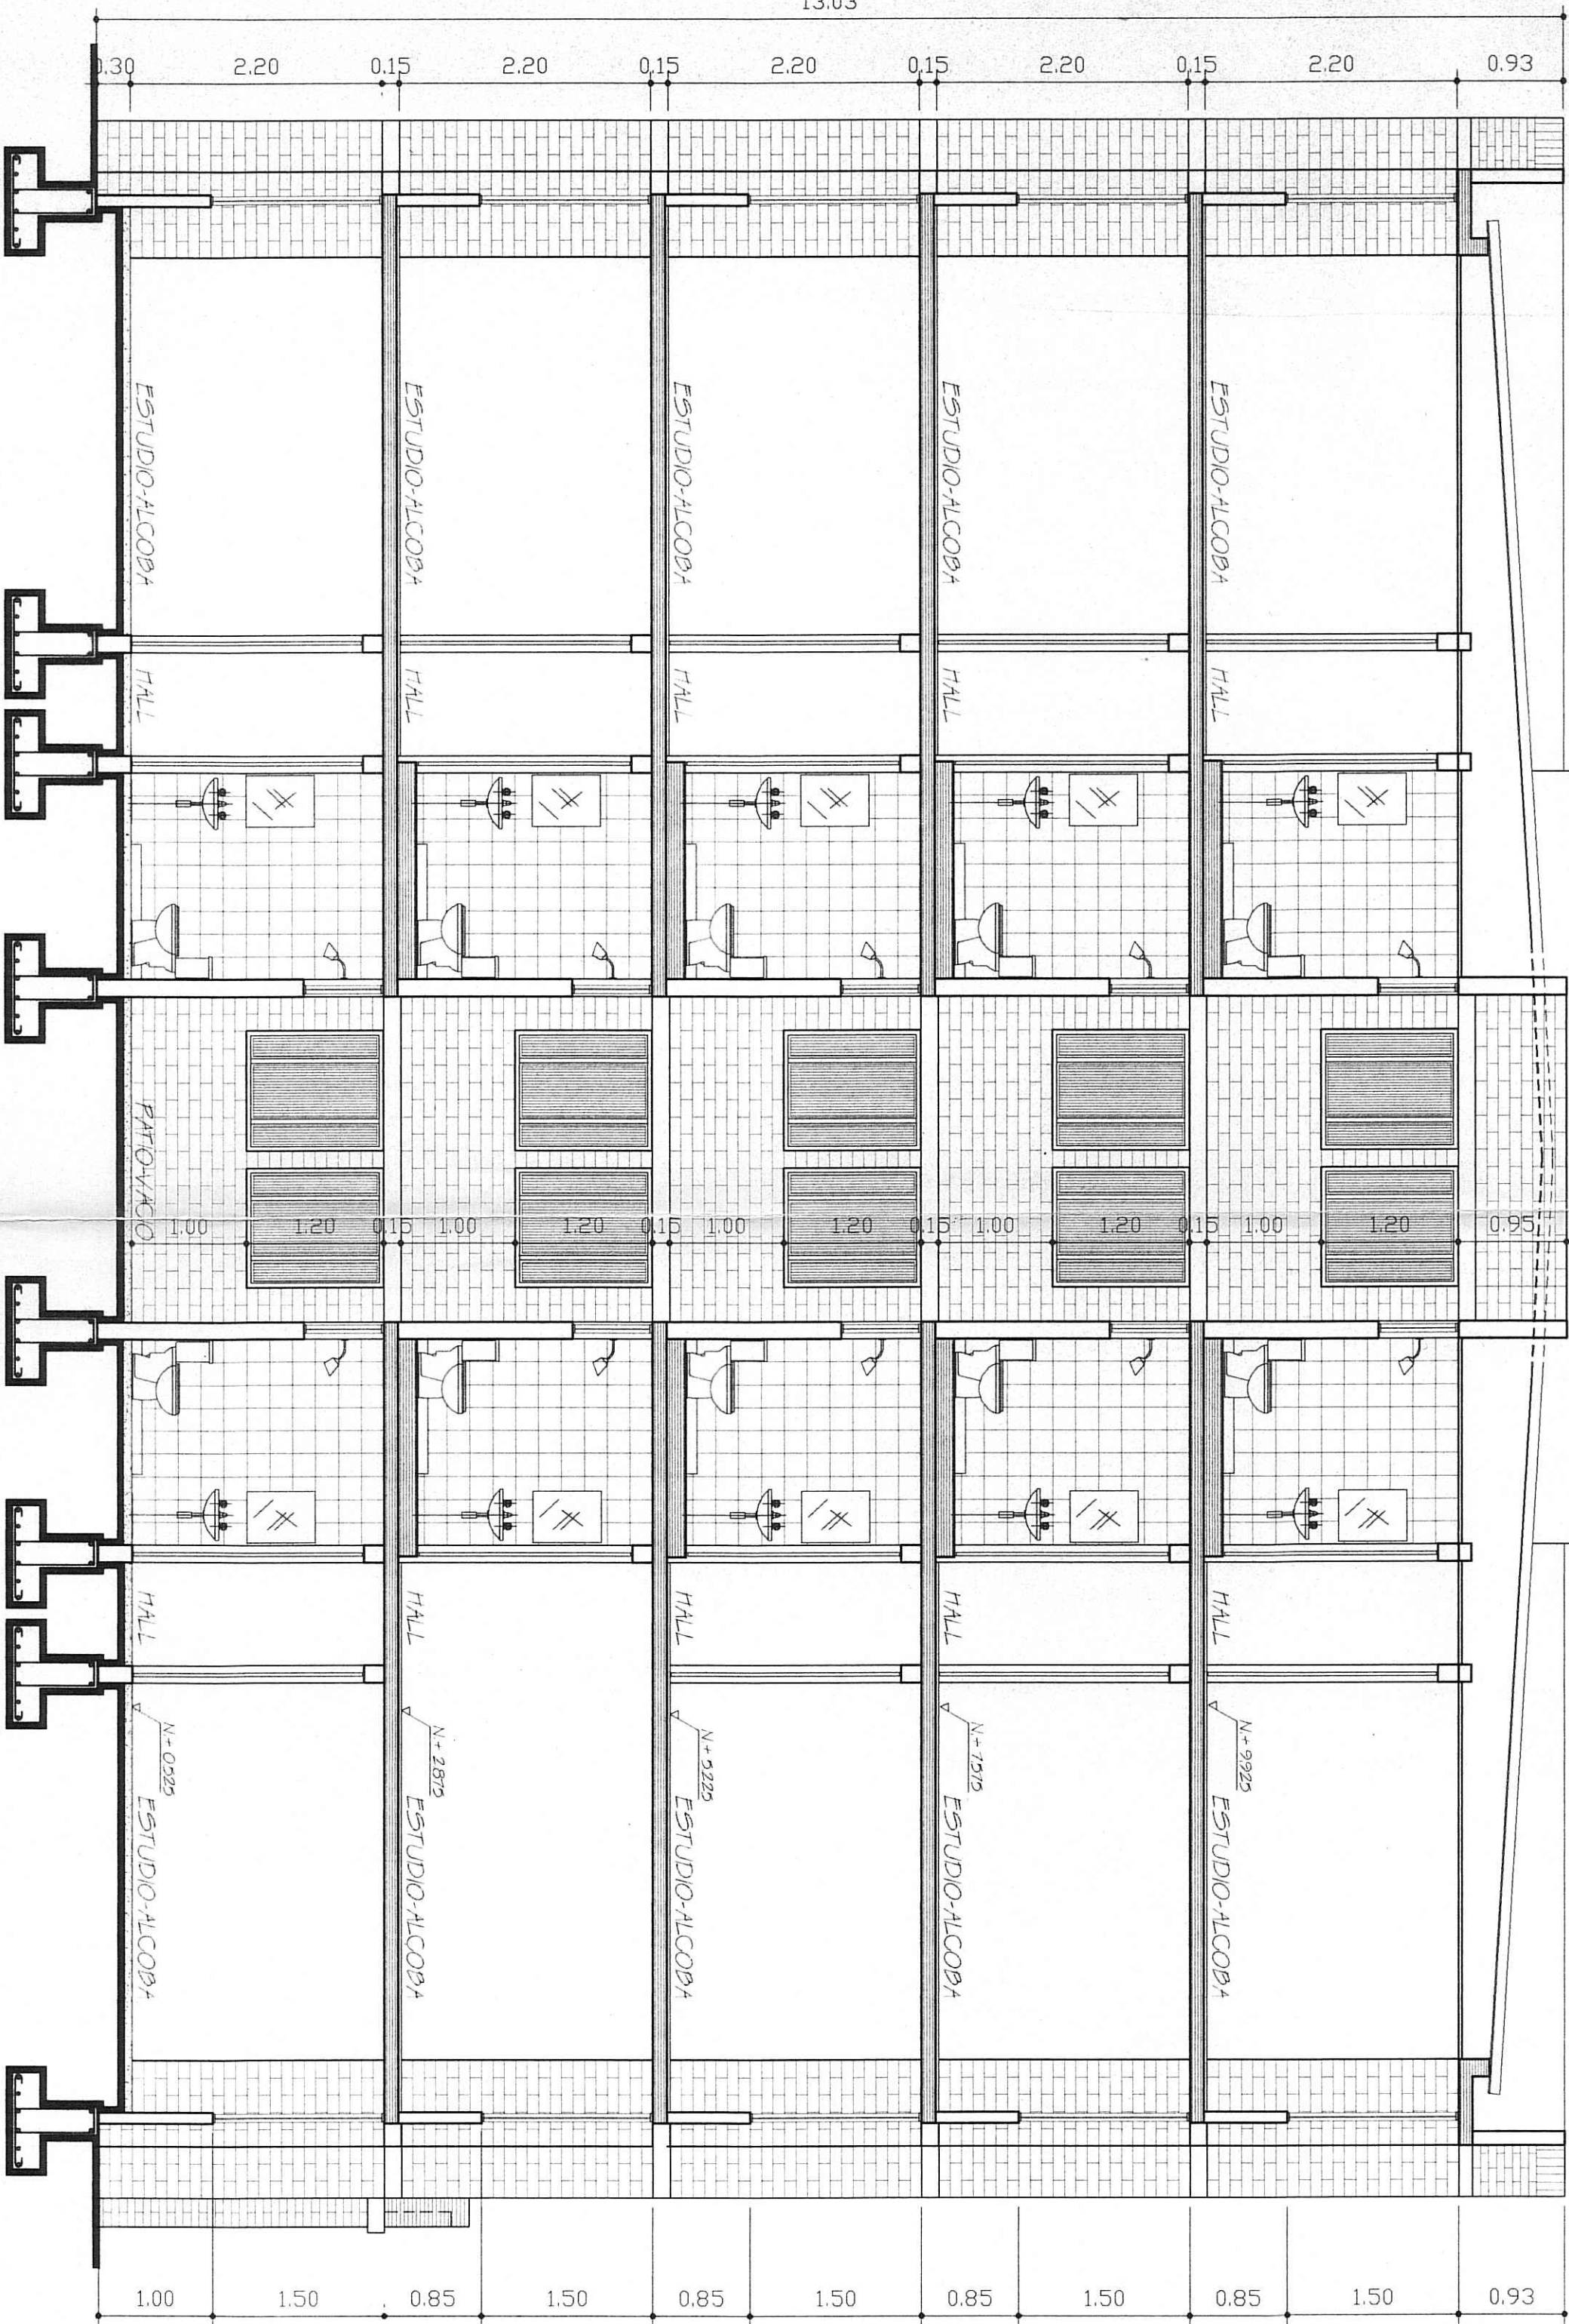

SECCION A
Esc. 1 : 50

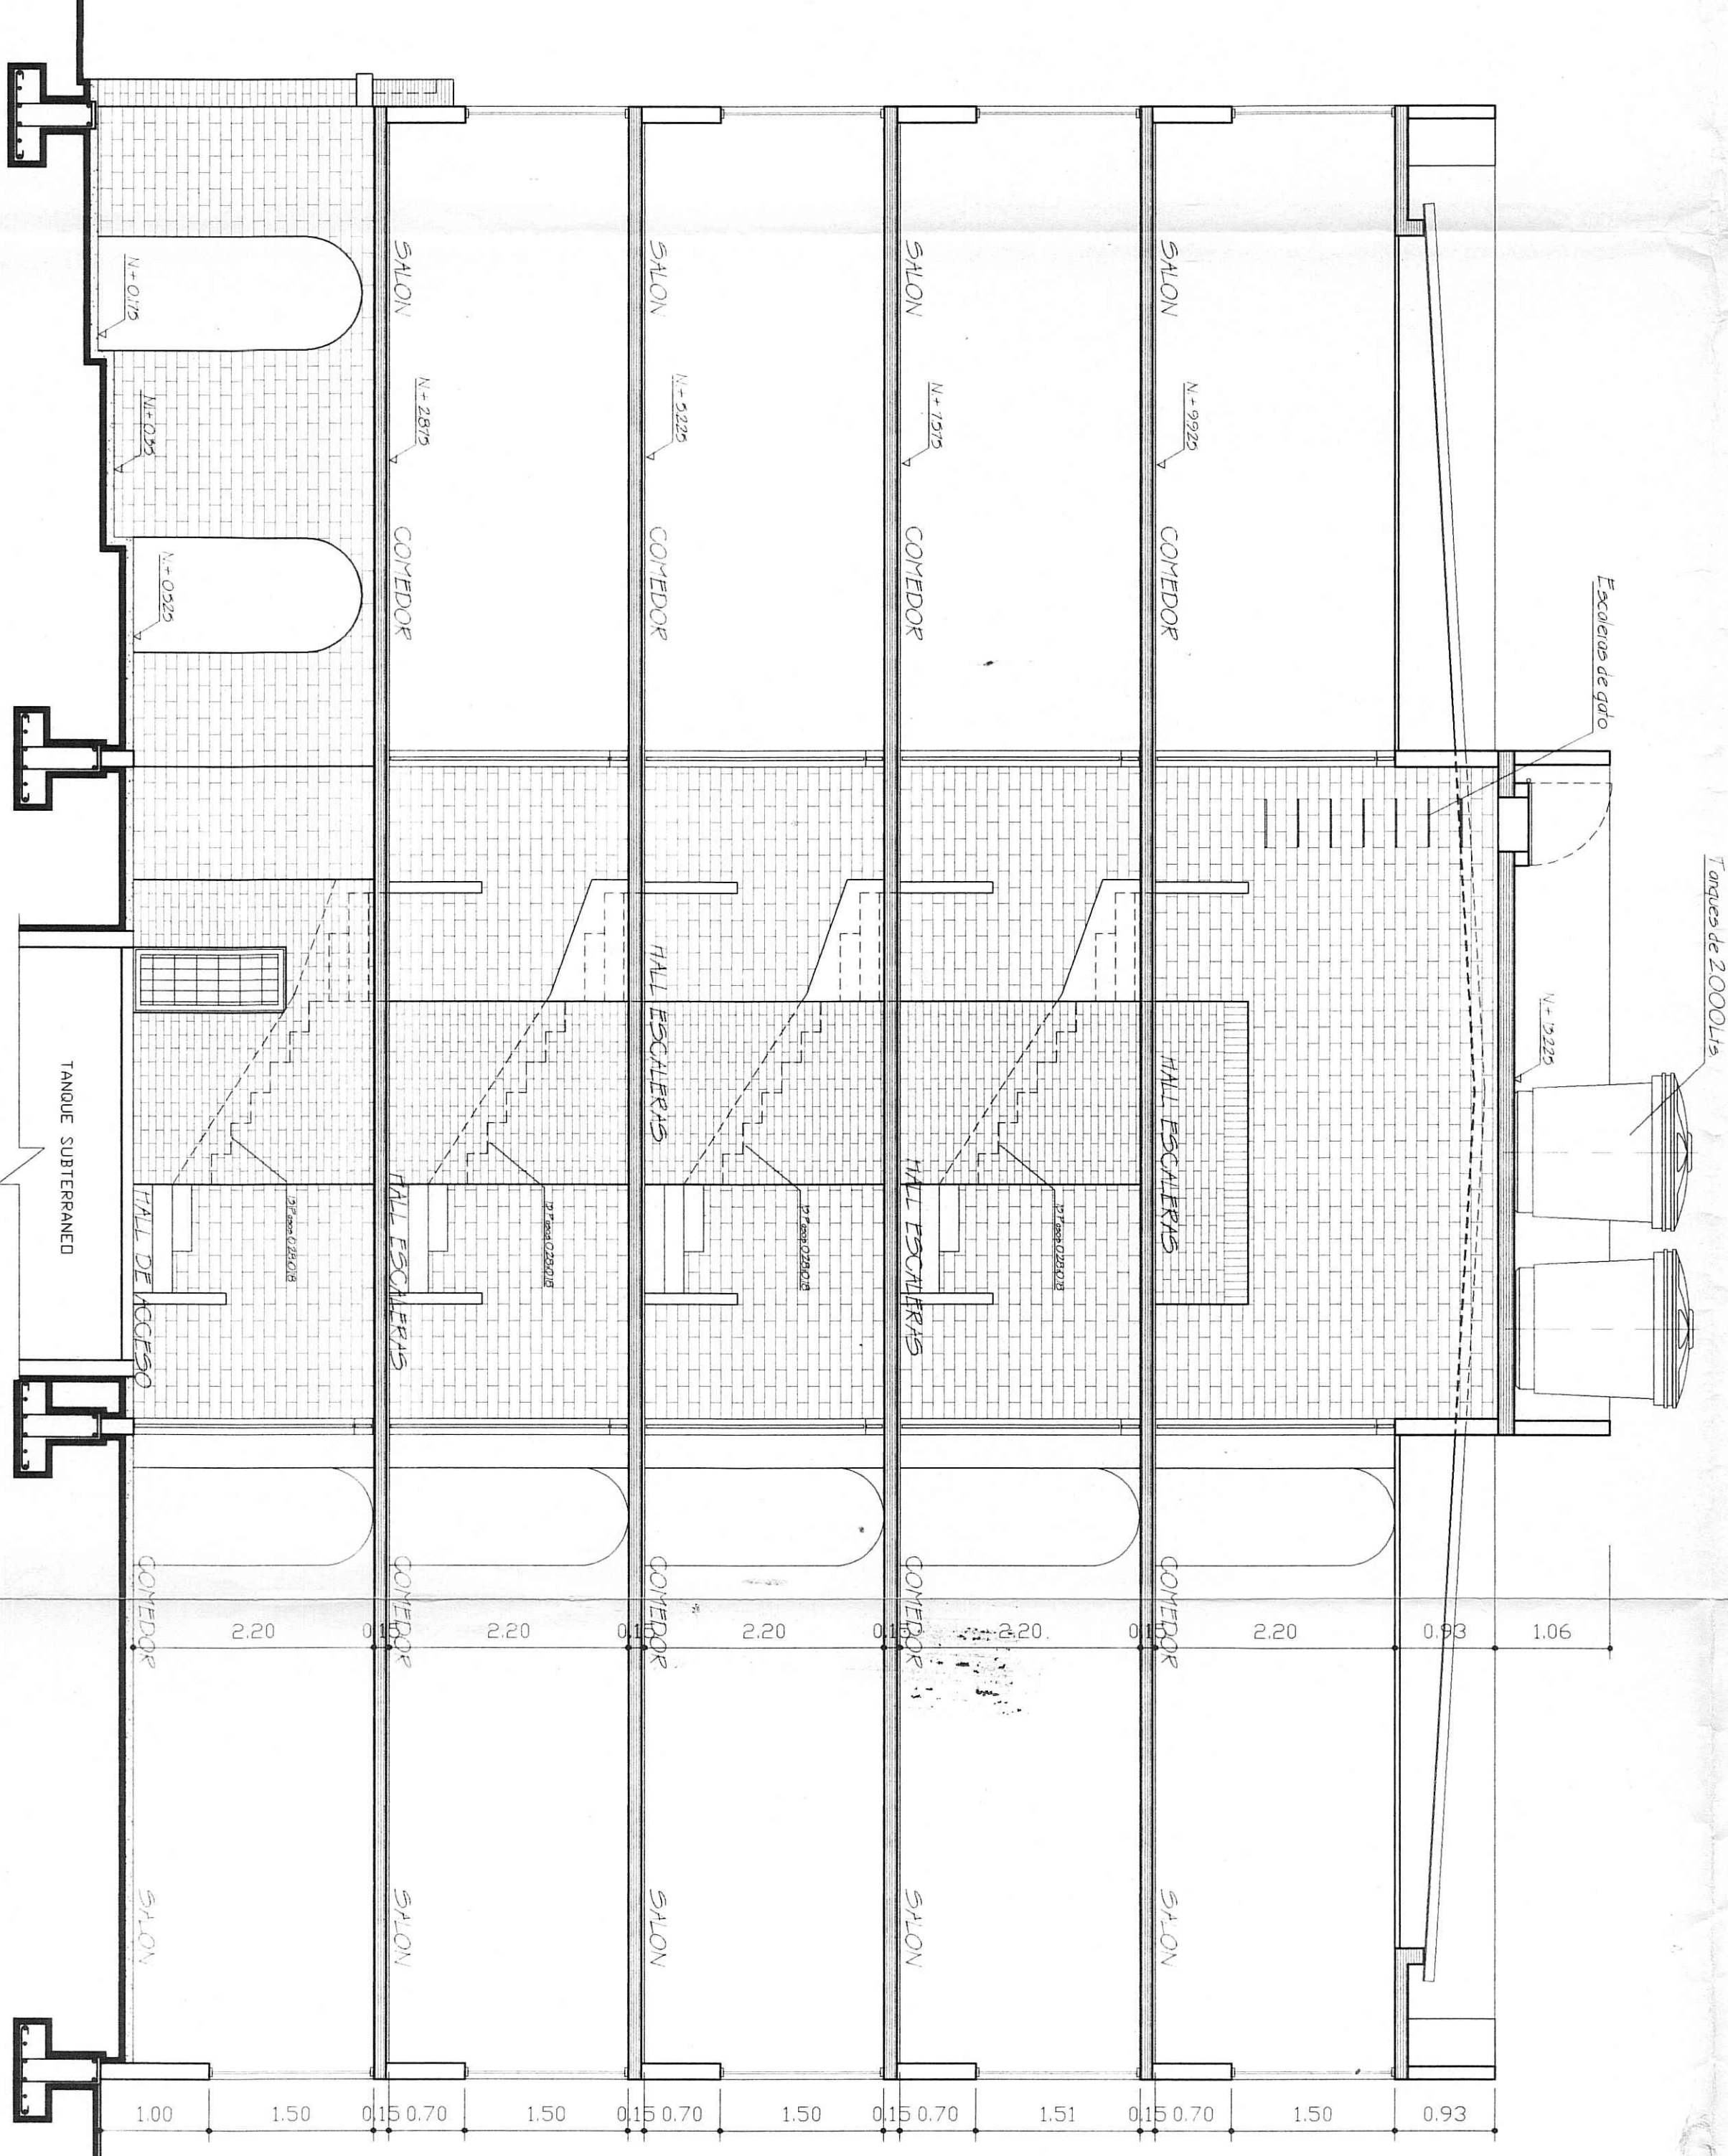

SECCION B
Esc. 1 : 50