


Hotel Empresarial

CENTRO HISTÓRICO DEL MUNICIPIO DE GIRÓN

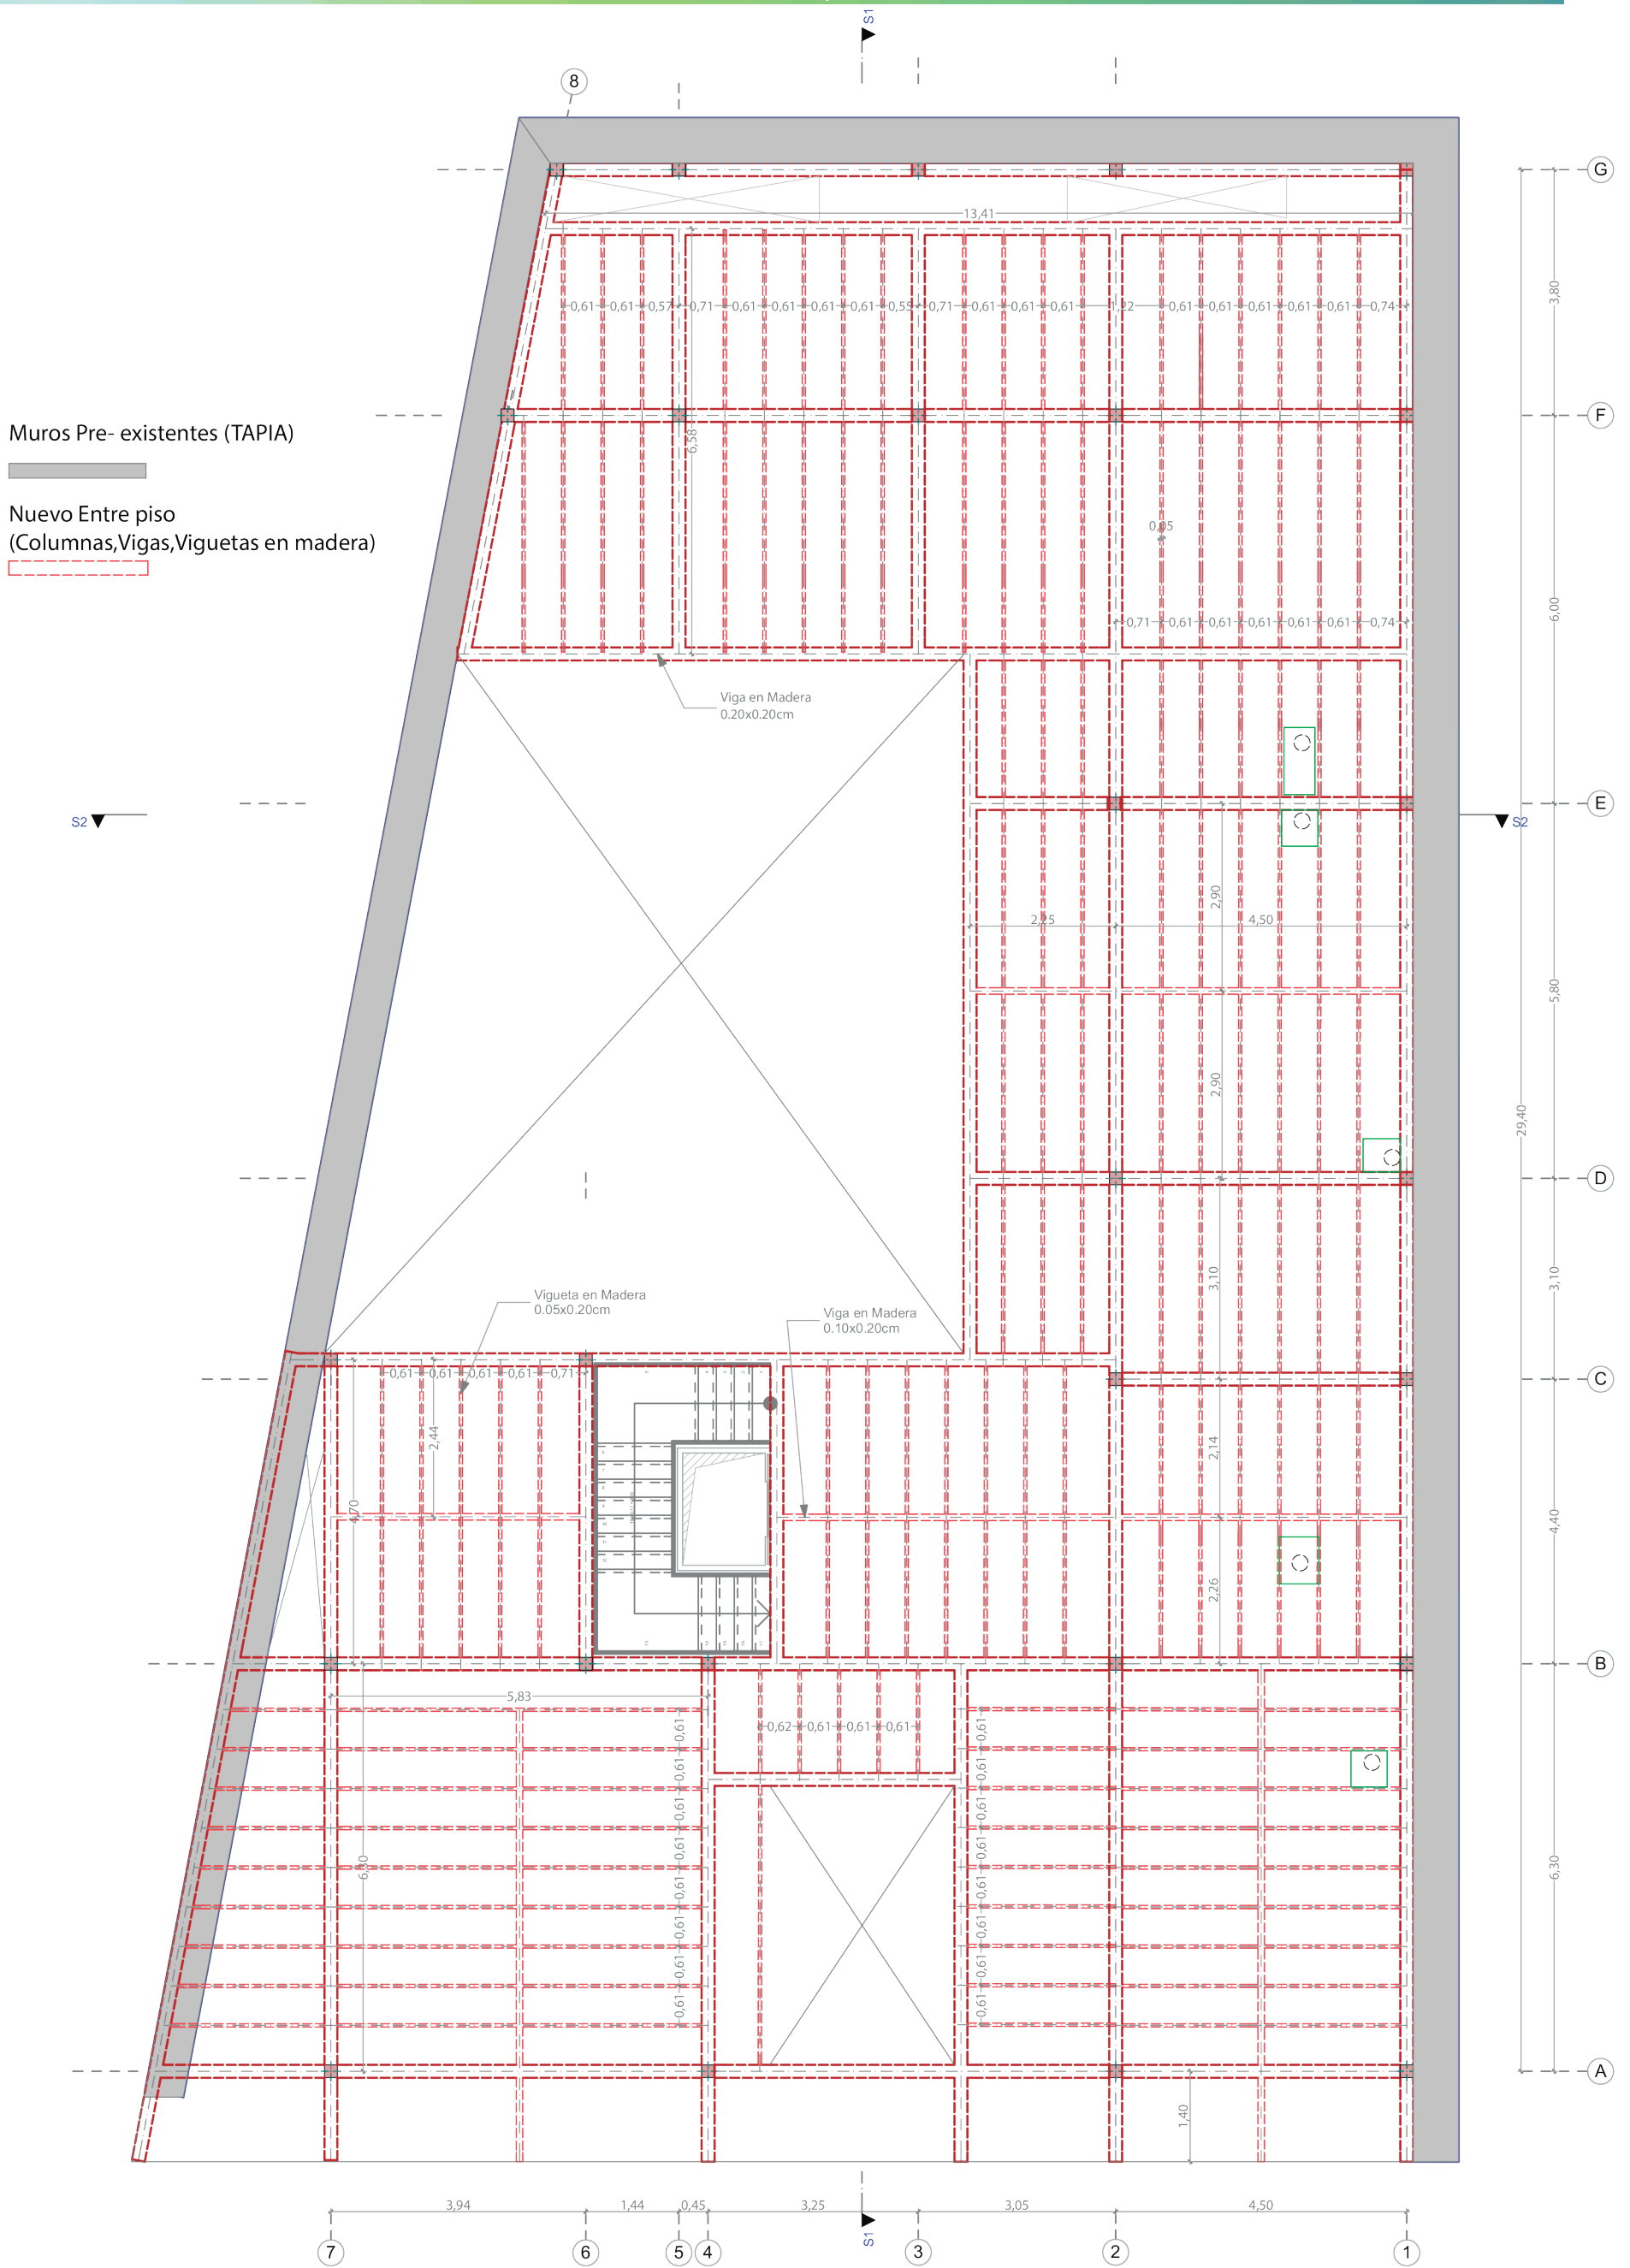

Planta Estructura de Entrepiso

Escala: _ 1: 100

