


A4 PLANTA PRIMER NIVEL
CENTRO DE DESARROLLO INFANTIL

CALLE 55

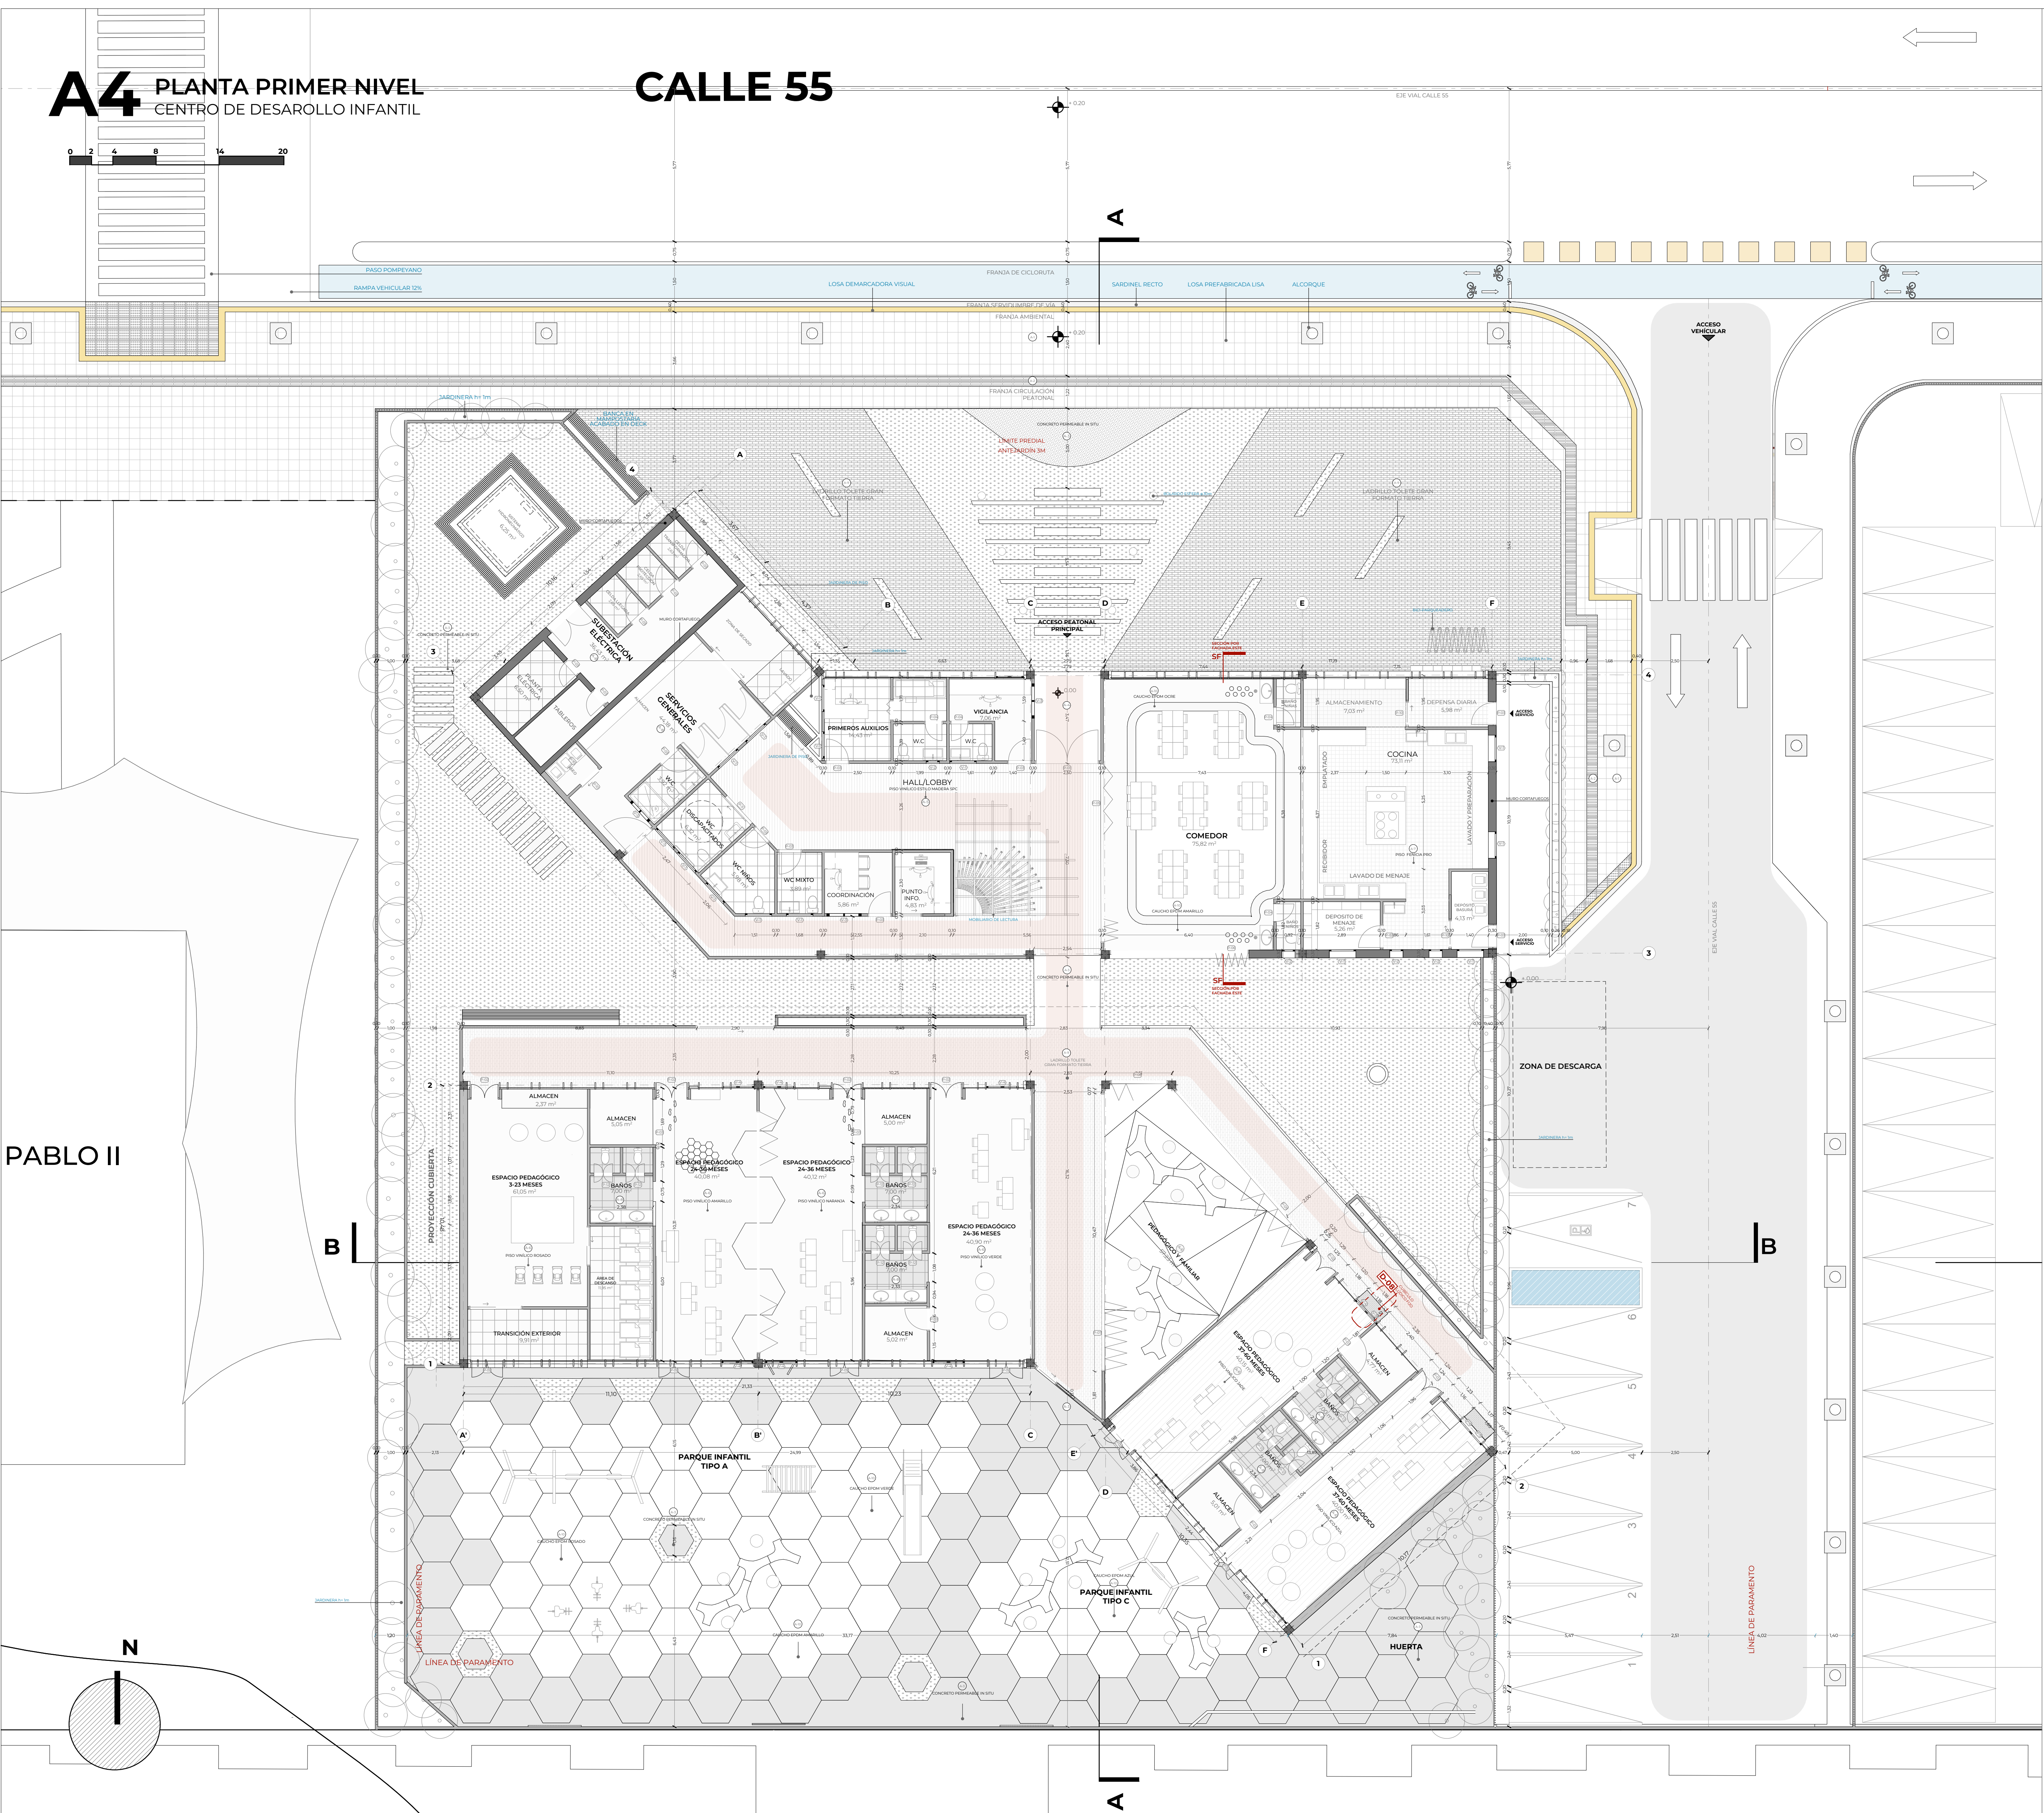

CONVENCIONES	
NOMBRE	SÍMBOLO
ÁRBOLES EXISTENTES	
ÁRBOLES PROPUESTOS	
CIRCULACIÓN	
ÁREA VERDE	
COLUMNA	
MURO DE MAMPOSTERÍA	
MURO CORTAFUEGO	
FRANJA PODOTÁCTIL	
PROYECCIÓN DE LA CUBIERTA	

CONVENCIONES

ACABADOS | MATERIALES

- A-1 LOSETA LISA A50 DE CEMENTO PREFABRICADO COLOR GRIS NATURAL DE 40 x 40 x 6CM DE INSA SAS®
- A-2 LOSETA TÁCTIL GUÍA/ALERTA A56 DE CEMENTO PREFABRICADO COLOR AMARILLO DE 40 x 40 x 6CM DE INSA SAS®
- A-3 CONCRETO PERMEABLE IN SITU COLOR GRIS NATURAL - COLOR INTEGRAL ARGOS®
- A-4 PISO DE MICROCEMENTO APLICADO EN CAPAS DE 2 A 3 MM SOBRE BASE NIVELADA Y SELLADO CON RECUBRIMIENTO PROTECTOR TRANSPARENTE, ACABADO LISO Y CONTINUO, COLOR ARENA DE CRECO®
- A-5 PISO VINÍLICO ESTILO MADERA SPC COLOR ROBLE NATURE DE 23x154 CM
- A-6 PISO VINÍLICO MINI EN ROLLO HETEROGÉNEO EN COLOR YELLOW - MIN 006-01 DE 2.0mm x 2,000mmx20M/ROLLO DE LGHAUSYS®
- A-7 PISO PARED FENICIA PRO EN COLOR BEIGE DE 30X60 CM CORONA®
- A-8 PISO MARMOLIZADO MIKONOS EN COLOR BEIGE SEMIBRILLANTE DE 33.8x33.8 CM DE CORONA®
- A-9 LADRILLO TOLETE GRAN FORMATO TIERRA 19 AS DE 39 x 19 x 5 CM DE LADRILLERA SANTA FE®
- A-10 CAUCHO EPDM (Etileno Propileno Dieno Monómero) MULTICOLOR SOBRE BASE SBR PARA EXTERIOR DE 4PLAY®.

CARPINTERÍAS

VENTANAS


- V-1 VENTANA PROYECTANTE EN CARPINTERIA DE ALUMINIO MULTICOLOR CON ACABADO BRILLANTE DE 1X0,50 M
- V-2 VENTANA PROYECTANTE EN CARPINTERIA DE ALUMINIO MULTICOLOR CON ACABADO BRILLANTE DE 0,5X0,5 M
- V-3 VENTANA CORREDIZA EN CARPINTERIA DE ALUMINIO MULTICOLOR CON ACABADO BRILLANTE DE 1,3X1,4 M
- V-4 VENTANA CORREDIZA EN CARPINTERIA DE ALUMINIO MULTICOLOR CON ACABADO BRILLANTE DE 1,5X1,2 M
- V-5 VENTANA CORREDIZA EN ALUMINIO DE 1,0X0,50M
- V-6 CUBÍCULO LÚDICO FIJO EN CARPINTERIA DE ALUMINIO MULTICOLOR CON ACABADO BRILLANTE DE 0,85X0,85 M

PUERTAS

- P-1 PUERTA ABATIBLE DOBLE HOJA EN MADERA COLOR AZUL BRILLANTE 2,40X3,0 M
- P-2 PUERTA ABATIBLE DOBLE HOJA EN MULTICOLOR ACABADO BRILLANTE 1,30X2,40 M
- P-3 PUERTA ABATIBLE EN MADERA COLOR ROBLE 0,90X2,10 M
- P-4 PUERTA ABATIBLE EN MADERA COLOR ROBLE 0,70X1,80 M
- P-5 PUERTA DOBLE PLIEGUE CORREDIZA DE 12 HOJAS EN MADERA COLOR ROBLE 6,70X3,50 M
- P-6 PUERTA CORREDIZA PLEGABLE DE 10 HOJAS EN MADERA COLOR ROBLE 5,25X3,50 M
- P-7 PUERTA CORREDIZA PLEGABLE DE 10 HOJAS EN MADERA COLOR ROBLE 10,50X3,50 M
- P-8 PUERTA CORREDIZA PLEGABLE DE 10 HOJAS EN MADERA COLOR ROBLE 2,15X3,50 M
- P-9 PUERTA CORREDIZA PLEGABLE DE 10 HOJAS EN MADERA COLOR ROBLE 7,50X3,50 M
- P-10 PUERTA CORREDIZA EMPOTRADA EN MADERA MELAMINA 1,0X2,10 M
- P-11 PUERTA CORREDIZA EXTERIOR EN MADERA COLOR ROBLE 1,5X2,10 M
- P-12 PUERTA DOBLE DE VAIVÉN EN MADERA MELAMINA MULTICOLOR 0,70X1,0 M

D-08 MOBILIARIO LÚDICO FIJO
DETALLE MOBILIARIO PROPUESTO

CUBÍCULO LÚDICO FIJO EN CARPINTERIA DE ALUMINIO MULTICOLOR CON ACABADO BRILLANTE DE 0,85X0,85 M

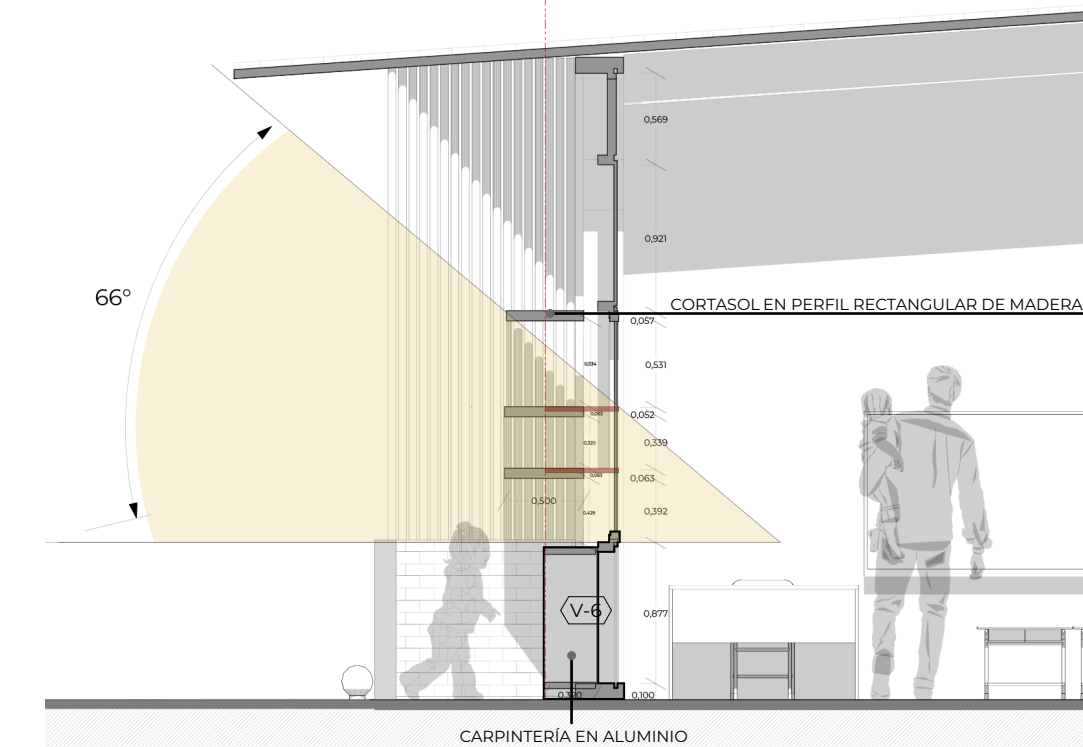

60

DE

PLANCHA N°

04

PLANO N°

1: 100

29/10/2025

ESCALA

FECHA

PLANTA PRIMER NIVEL

CONTIENE

PP-04

CONTIENE

UNIVERSIDAD

USTA

SEDE FLORIDABLANCA

FACULTAD

ARQUITECTURA

PROYECTO DE GRADO II

SEMESTRE

FAROS

PROYECTO

Diseño de un centro de desarrollo infantil para el barrio Real de minas de Bucaramanga

DOCENTE

EDWIN RÍOS VARGAS

ESTUDIANTE

ZARETH MUÑOZ CORREA

2310893

OBSERVACIONES

CONTIENE

PP-04

PLANTA DE PRIMER NIVEL

CUADRO DE ÁREAS GENERALES

MATERIALES Y CARPINTERÍA

DETALLE MOBILIARIO LÚDICO FIJO

ESCALA

FECHA

1: 100

29/10/2025

PLANO N°

A4

PLANCHA N°

04

DE

09