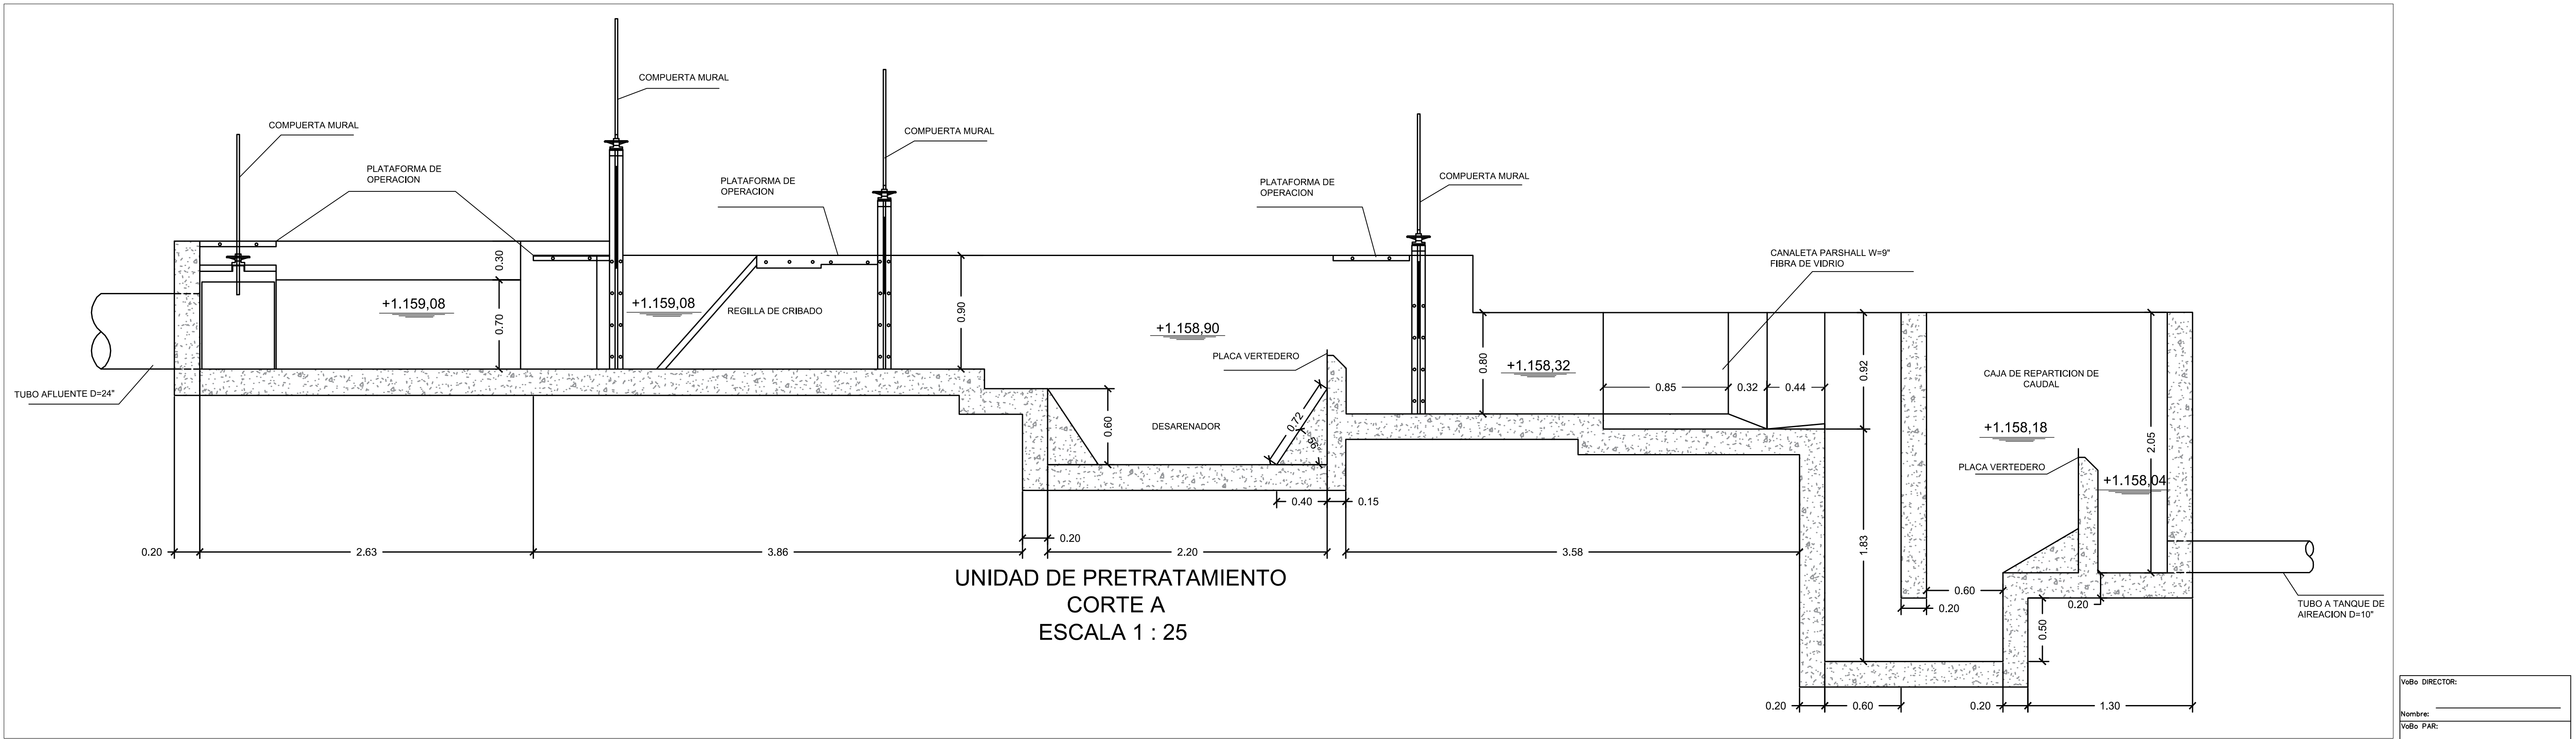
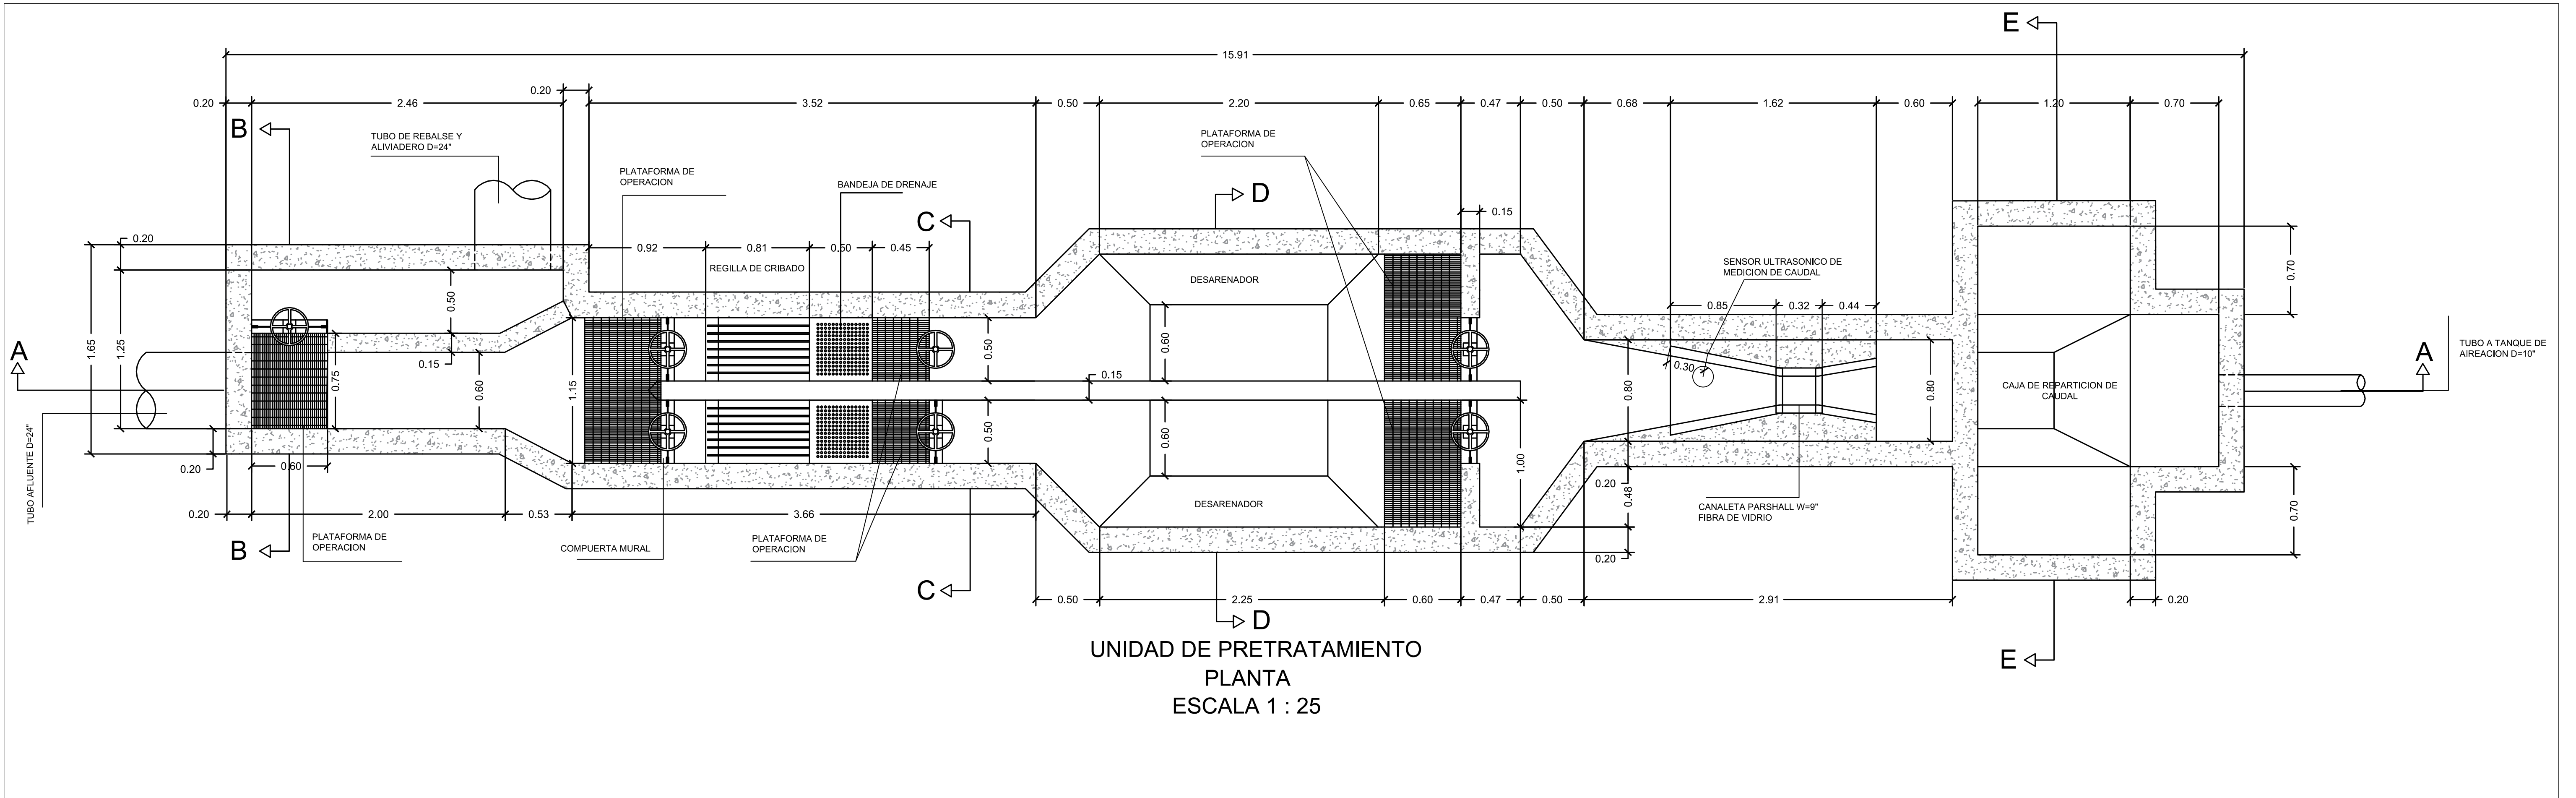


MODIFICACIONES		
FECHA	MODIFICACI3N	FIRMA

PROYECTO:
DIAGN3STICO DE LA PLANTA DE TRATAMIENTO DE AGUA RESIDUAL LA
CARBONERA, EN EL MUNICIPIO DE LA MESA, DEPARTAMENTO DE CUNDINAMARCA

Contiene :

ESTRUCTURA DE PRETRATAMIENTO

NÚMERO PROYECTO DE GRADO: CARPETA 95

LOCALIZACI3N :
DEPARTAMENTO DE CUNDINAMARCA
MUNICIPIO LA MESA

ÁREA DE CONOCIMIENTO:
TRATAMIENTO DE AGUA RESIDUAL

TIPO PROYECTO DE GRADO:
TRABAJO DE GRADO – SOCIAL

ESCALA: ESPECIFICA
PLANO

NOMBRE DEL ARCHIVO:
PLANOS PTAR.dwg

VaBo DIRECTOR: _____
Nombre: _____
VaBo PAR: _____
Nombre: _____