



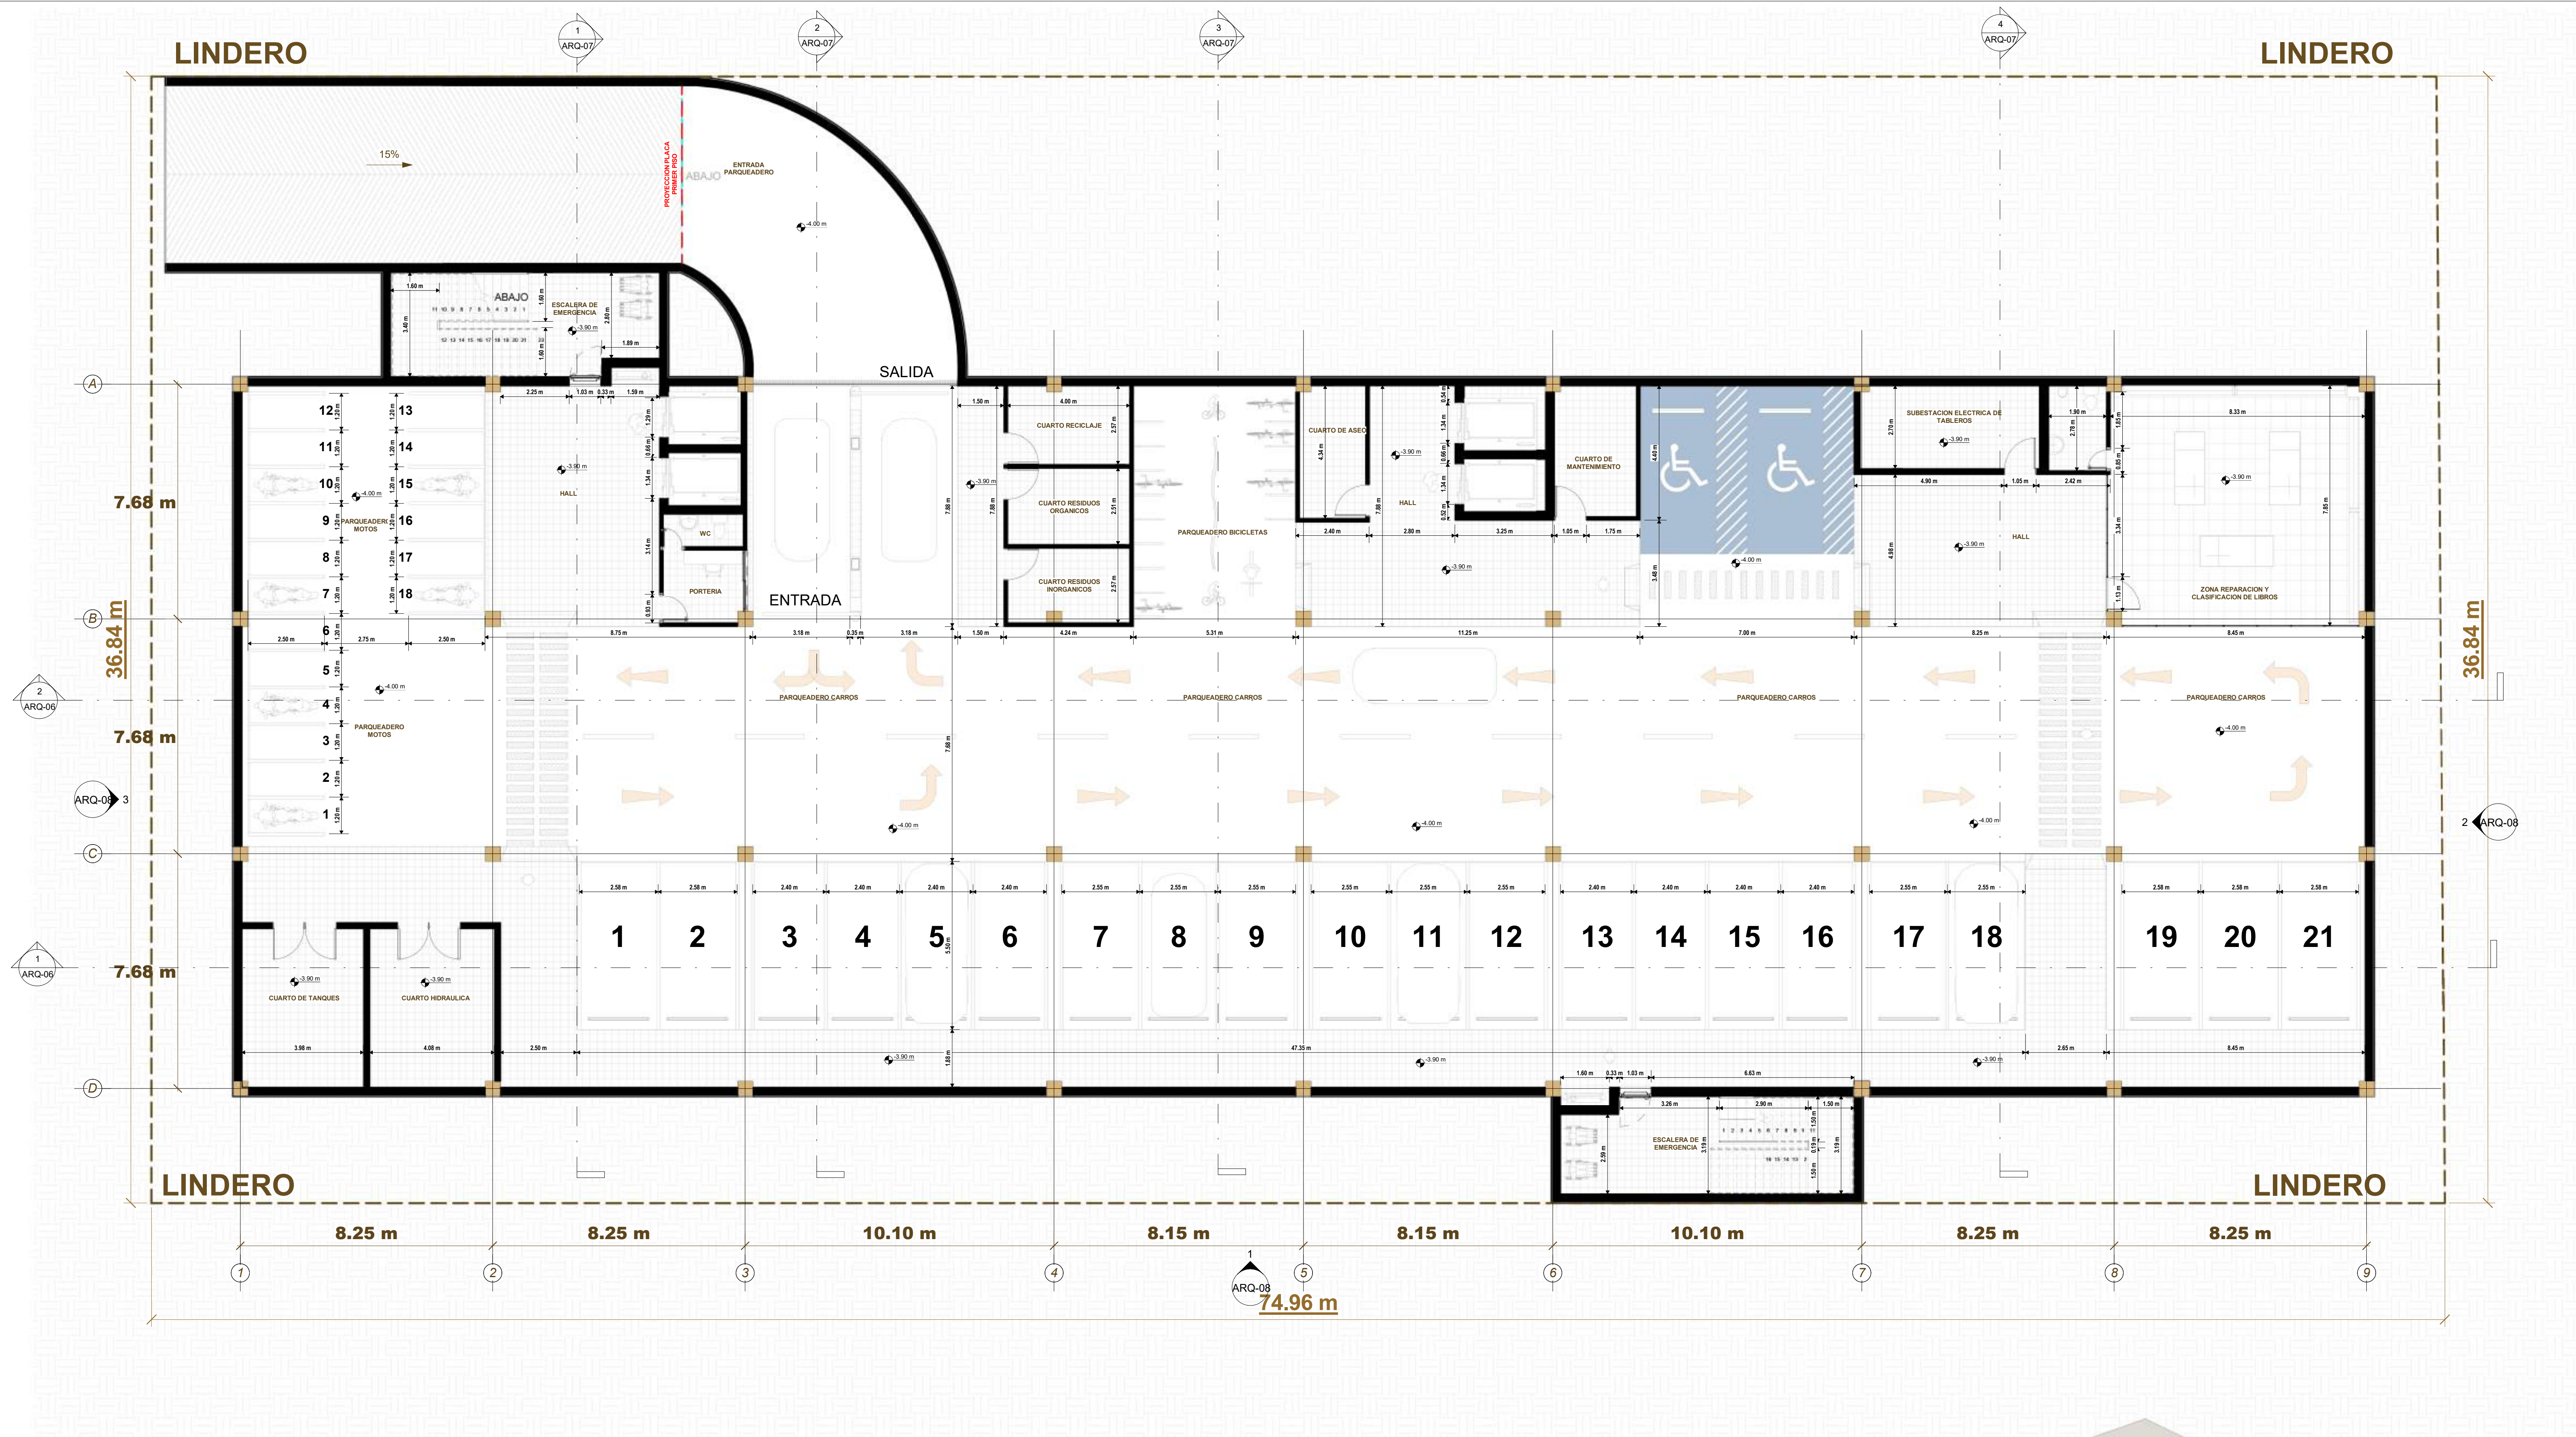

1 01-PLANO SOTANO
1 : 100

CUADRO DE AREAS SOTANO		
NIVEL	ESPACIO	ÁREA
01-PLANO SOTANO	Cuarto tanques	21 m²
01-PLANO SOTANO	Cuarto hidraulico	21 m²
01-PLANO SOTANO	Porteria	6 m²
01-PLANO SOTANO	WC Porteria	3 m²
01-PLANO SOTANO	Cuarto reciclaje	10 m²
01-PLANO SOTANO	Cuarto residuos organicos	10 m²
01-PLANO SOTANO	Cuarto residuos inorganicos	10 m²
01-PLANO SOTANO	Cuarto aseo	9 m²
01-PLANO SOTANO	Cuarto mantenimiento	11 m²
01-PLANO SOTANO	Subestacion electrica tableros	16 m²
01-PLANO SOTANO	Zona reparacion y clasificacion libros	65 m²
01-PLANO SOTANO	WC ZRYCL	5 m²
01-PLANO SOTANO	Zona Parqueaderos	1423 m²
01-PLANO SOTANO	Escalera emergencia	29 m²
01-PLANO SOTANO	Escalera emergencia	30 m²
01-PLANO SOTANO		1669 m²
01-PLANO SOTANO		1669 m²

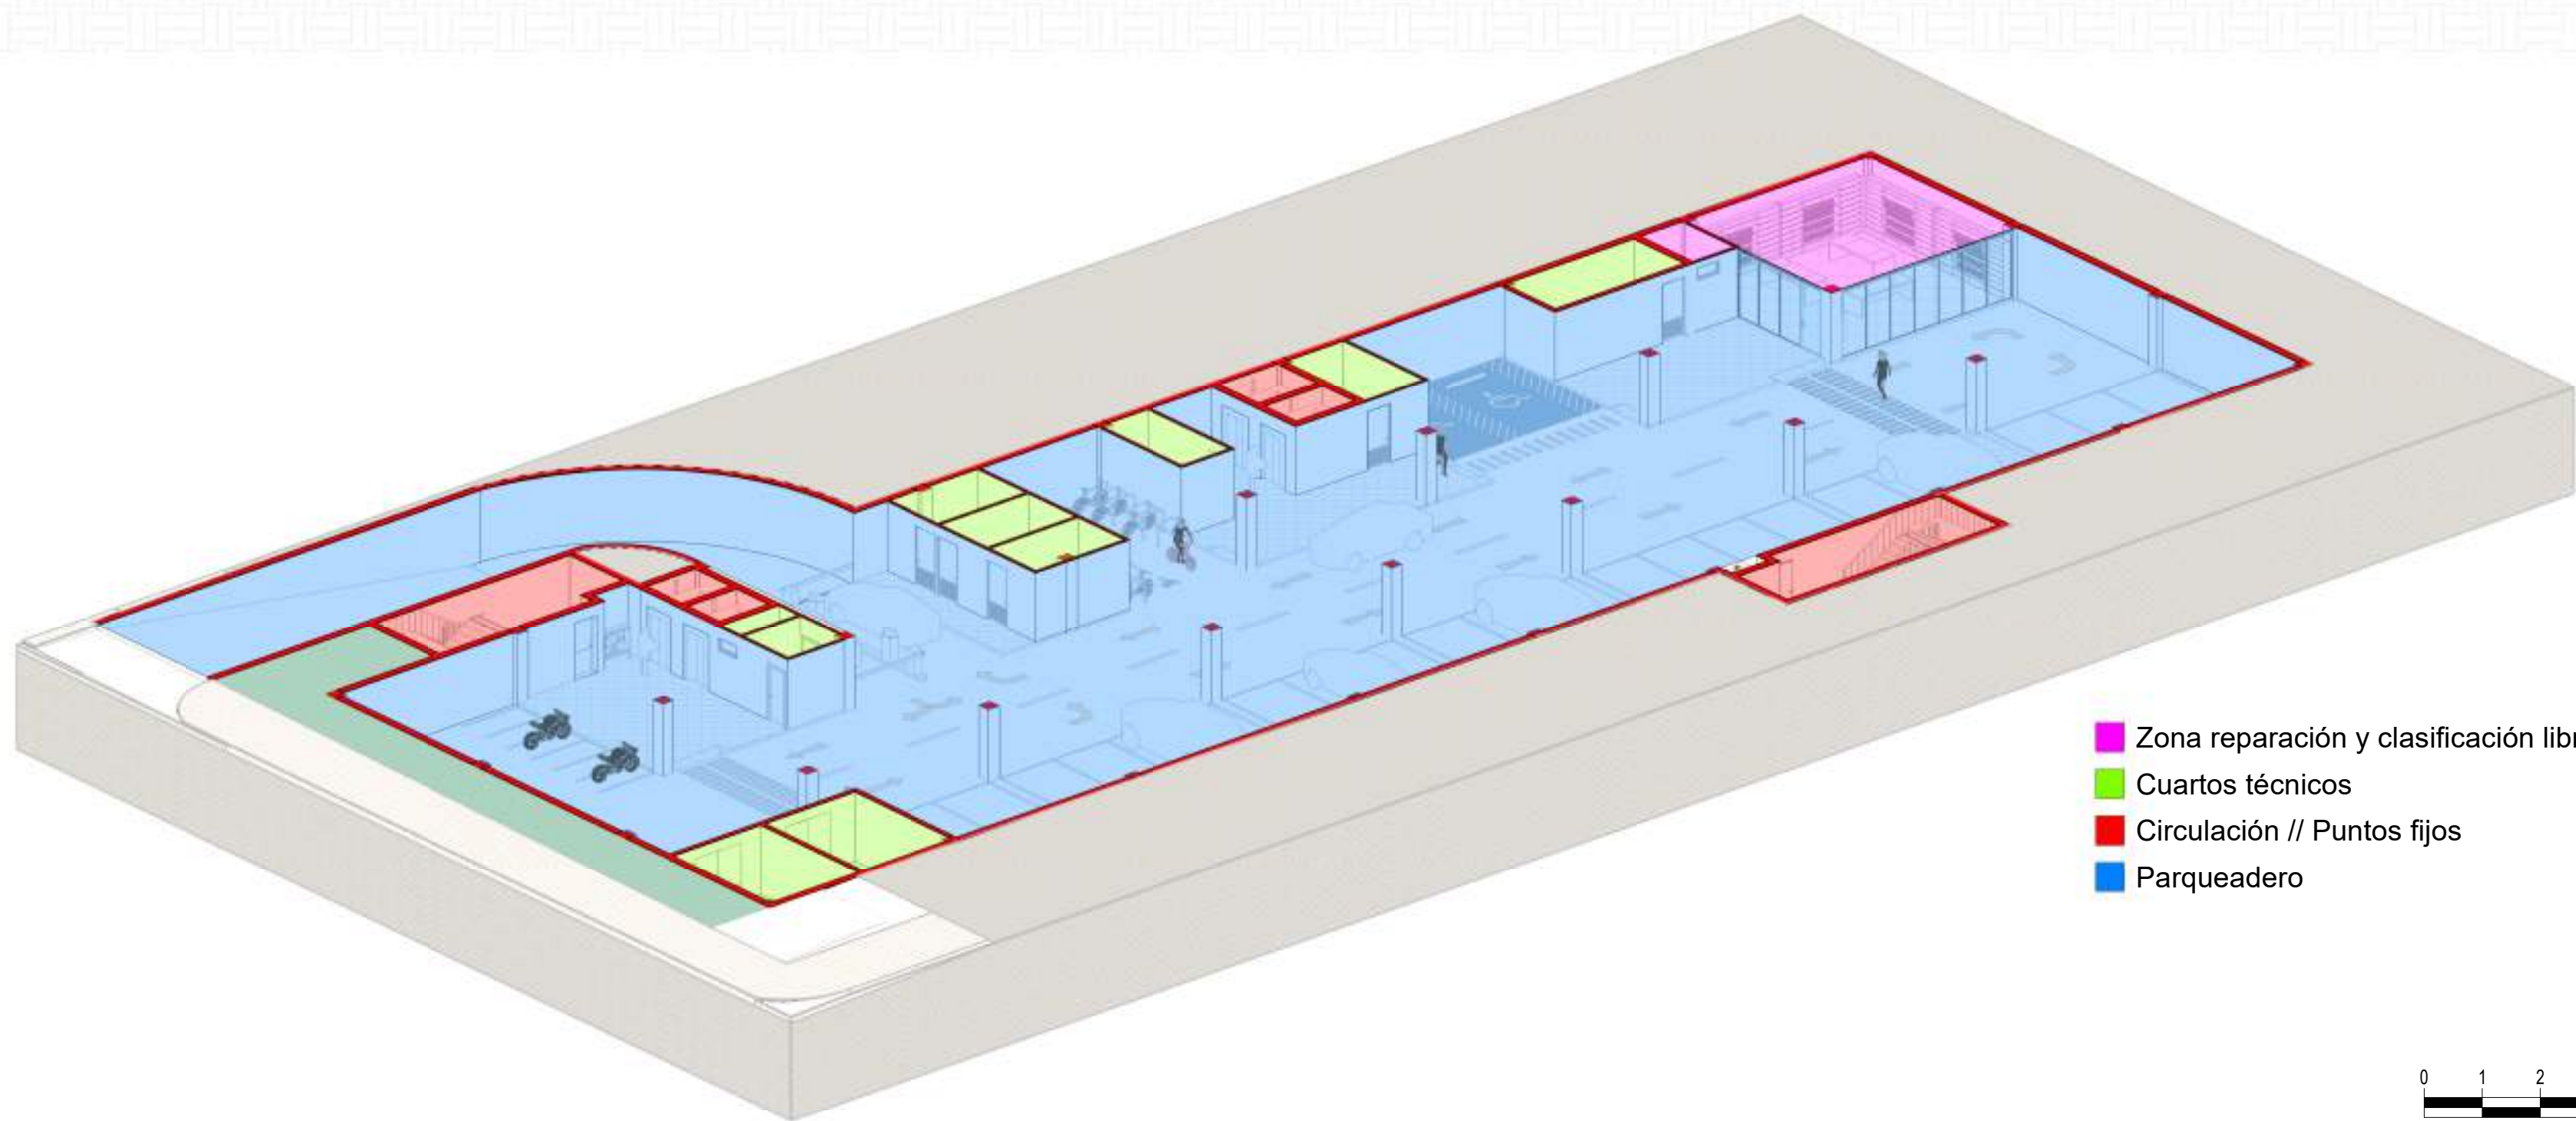

- Zona reparación y clasificación libros
- Cuartos técnicos
- Circulación // Puntos fijos
- Parqueadero

