



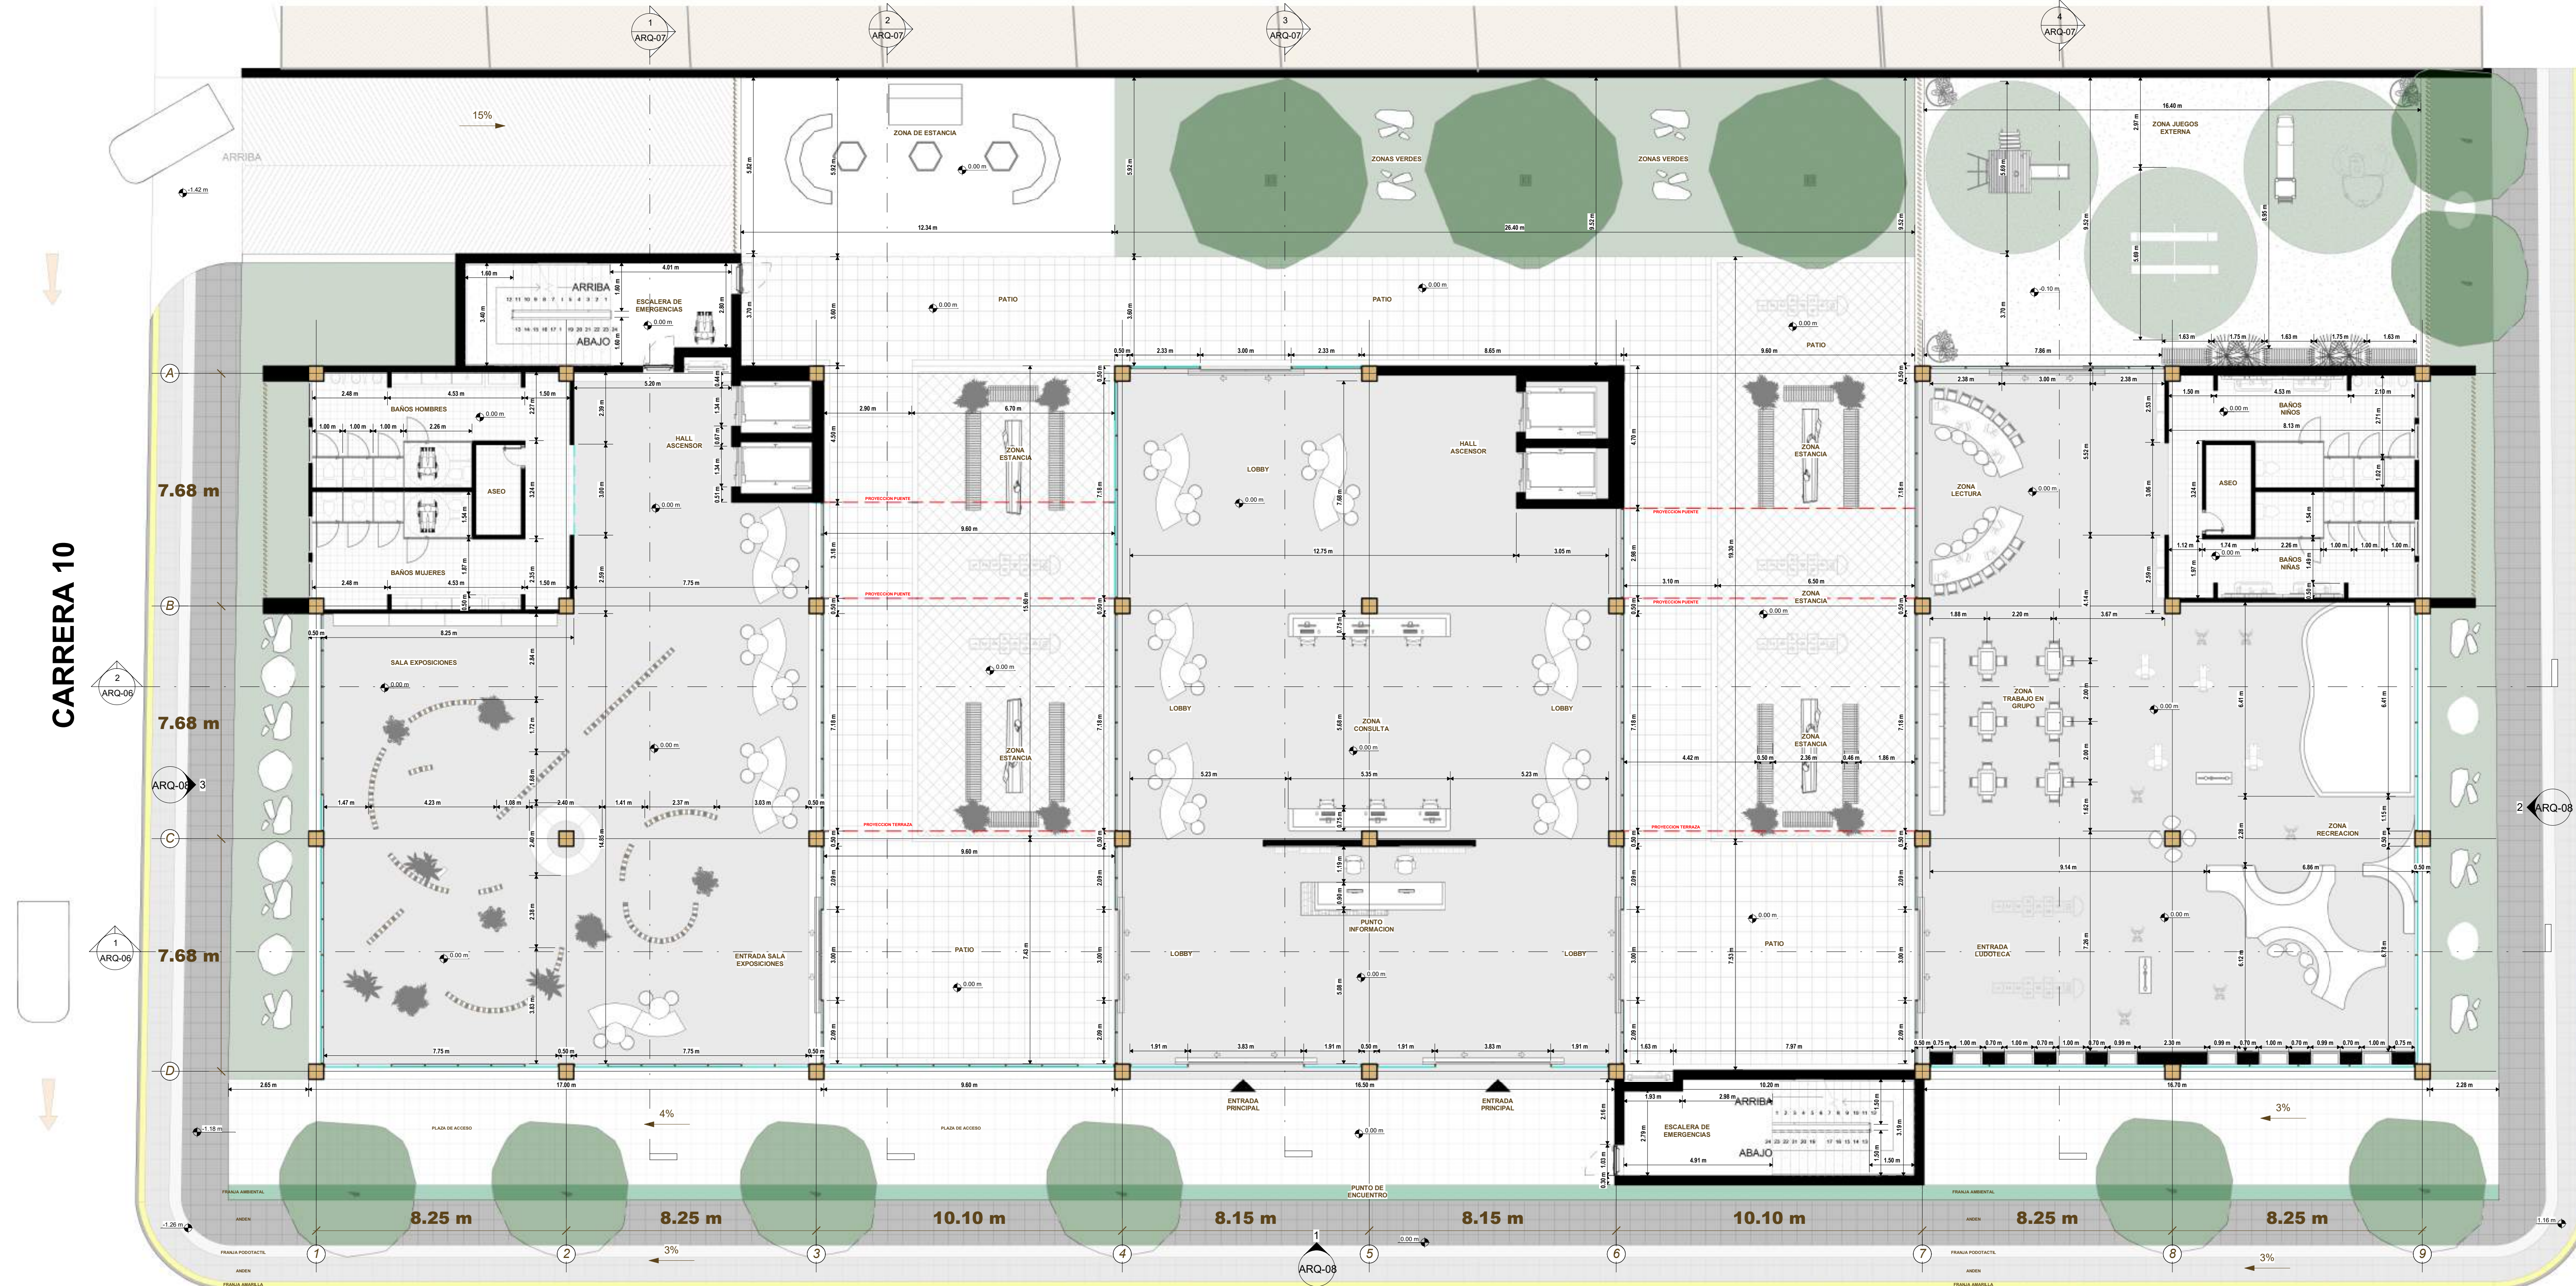

1 02-PLANO PRIMER PISO
1 : 100

CUADRO DE AREAS PRIMER PISO		
NIVEL	ESPACIO	ÁREA
02-PLANO PRIMER PISO	Baños Sala exposicion	60 m²
02-PLANO PRIMER PISO	Aseo	5 m²
02-PLANO PRIMER PISO	Sala Exposiciones	298 m²
02-PLANO PRIMER PISO	Lobby principal	364 m²
02-PLANO PRIMER PISO	Baños ludoteca	53 m²
02-PLANO PRIMER PISO	Aseo	5 m²
02-PLANO PRIMER PISO	Ludoteca	306 m²
02-PLANO PRIMER PISO	Patio Externo niños	157 m²
02-PLANO PRIMER PISO	Patio cubierto	77 m²
02-PLANO PRIMER PISO	Patio cubierto	75 m²
02-PLANO PRIMER PISO	Patio cubierto	31 m²
02-PLANO PRIMER PISO	Patio cubierto	29 m²
02-PLANO PRIMER PISO	Patio descubierto	458 m²
02-PLANO PRIMER PISO	Patio descubierto	74 m²
02-PLANO PRIMER PISO	Patio descubierto	74 m²
02-PLANO PRIMER PISO		2065 m²
02-PLANO PRIMER PISO		2065 m²

CALLE 4

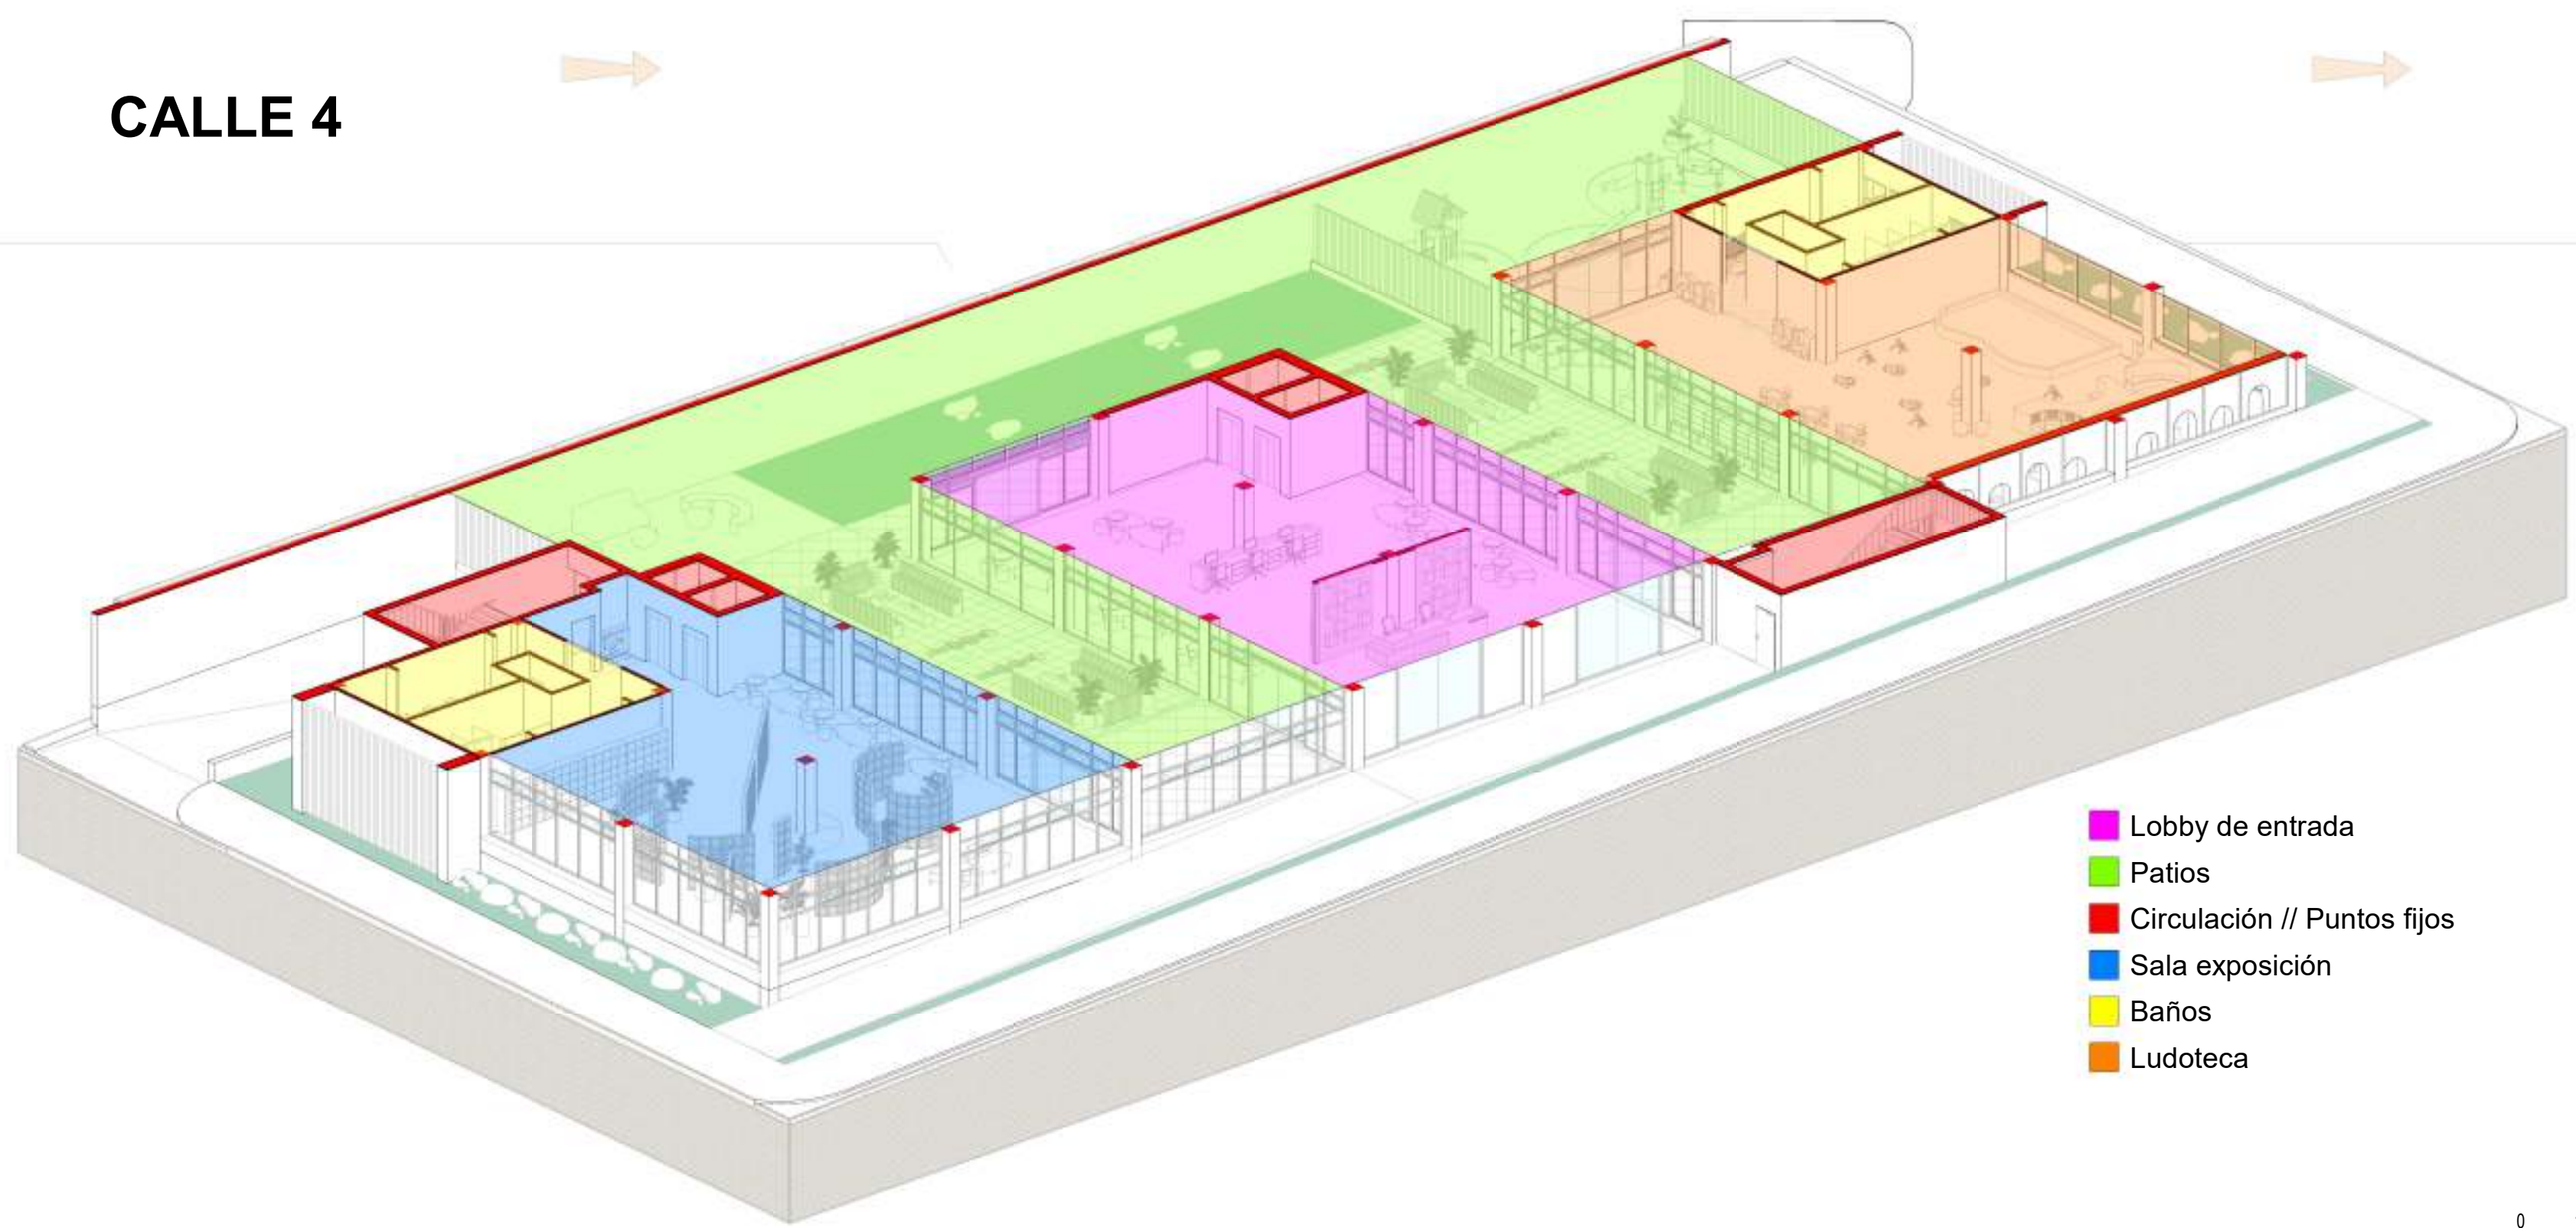

- Lobby de entrada
- Patios
- Circulación // Puntos fijos
- Sala exposición
- Baños
- Ludoteca

