



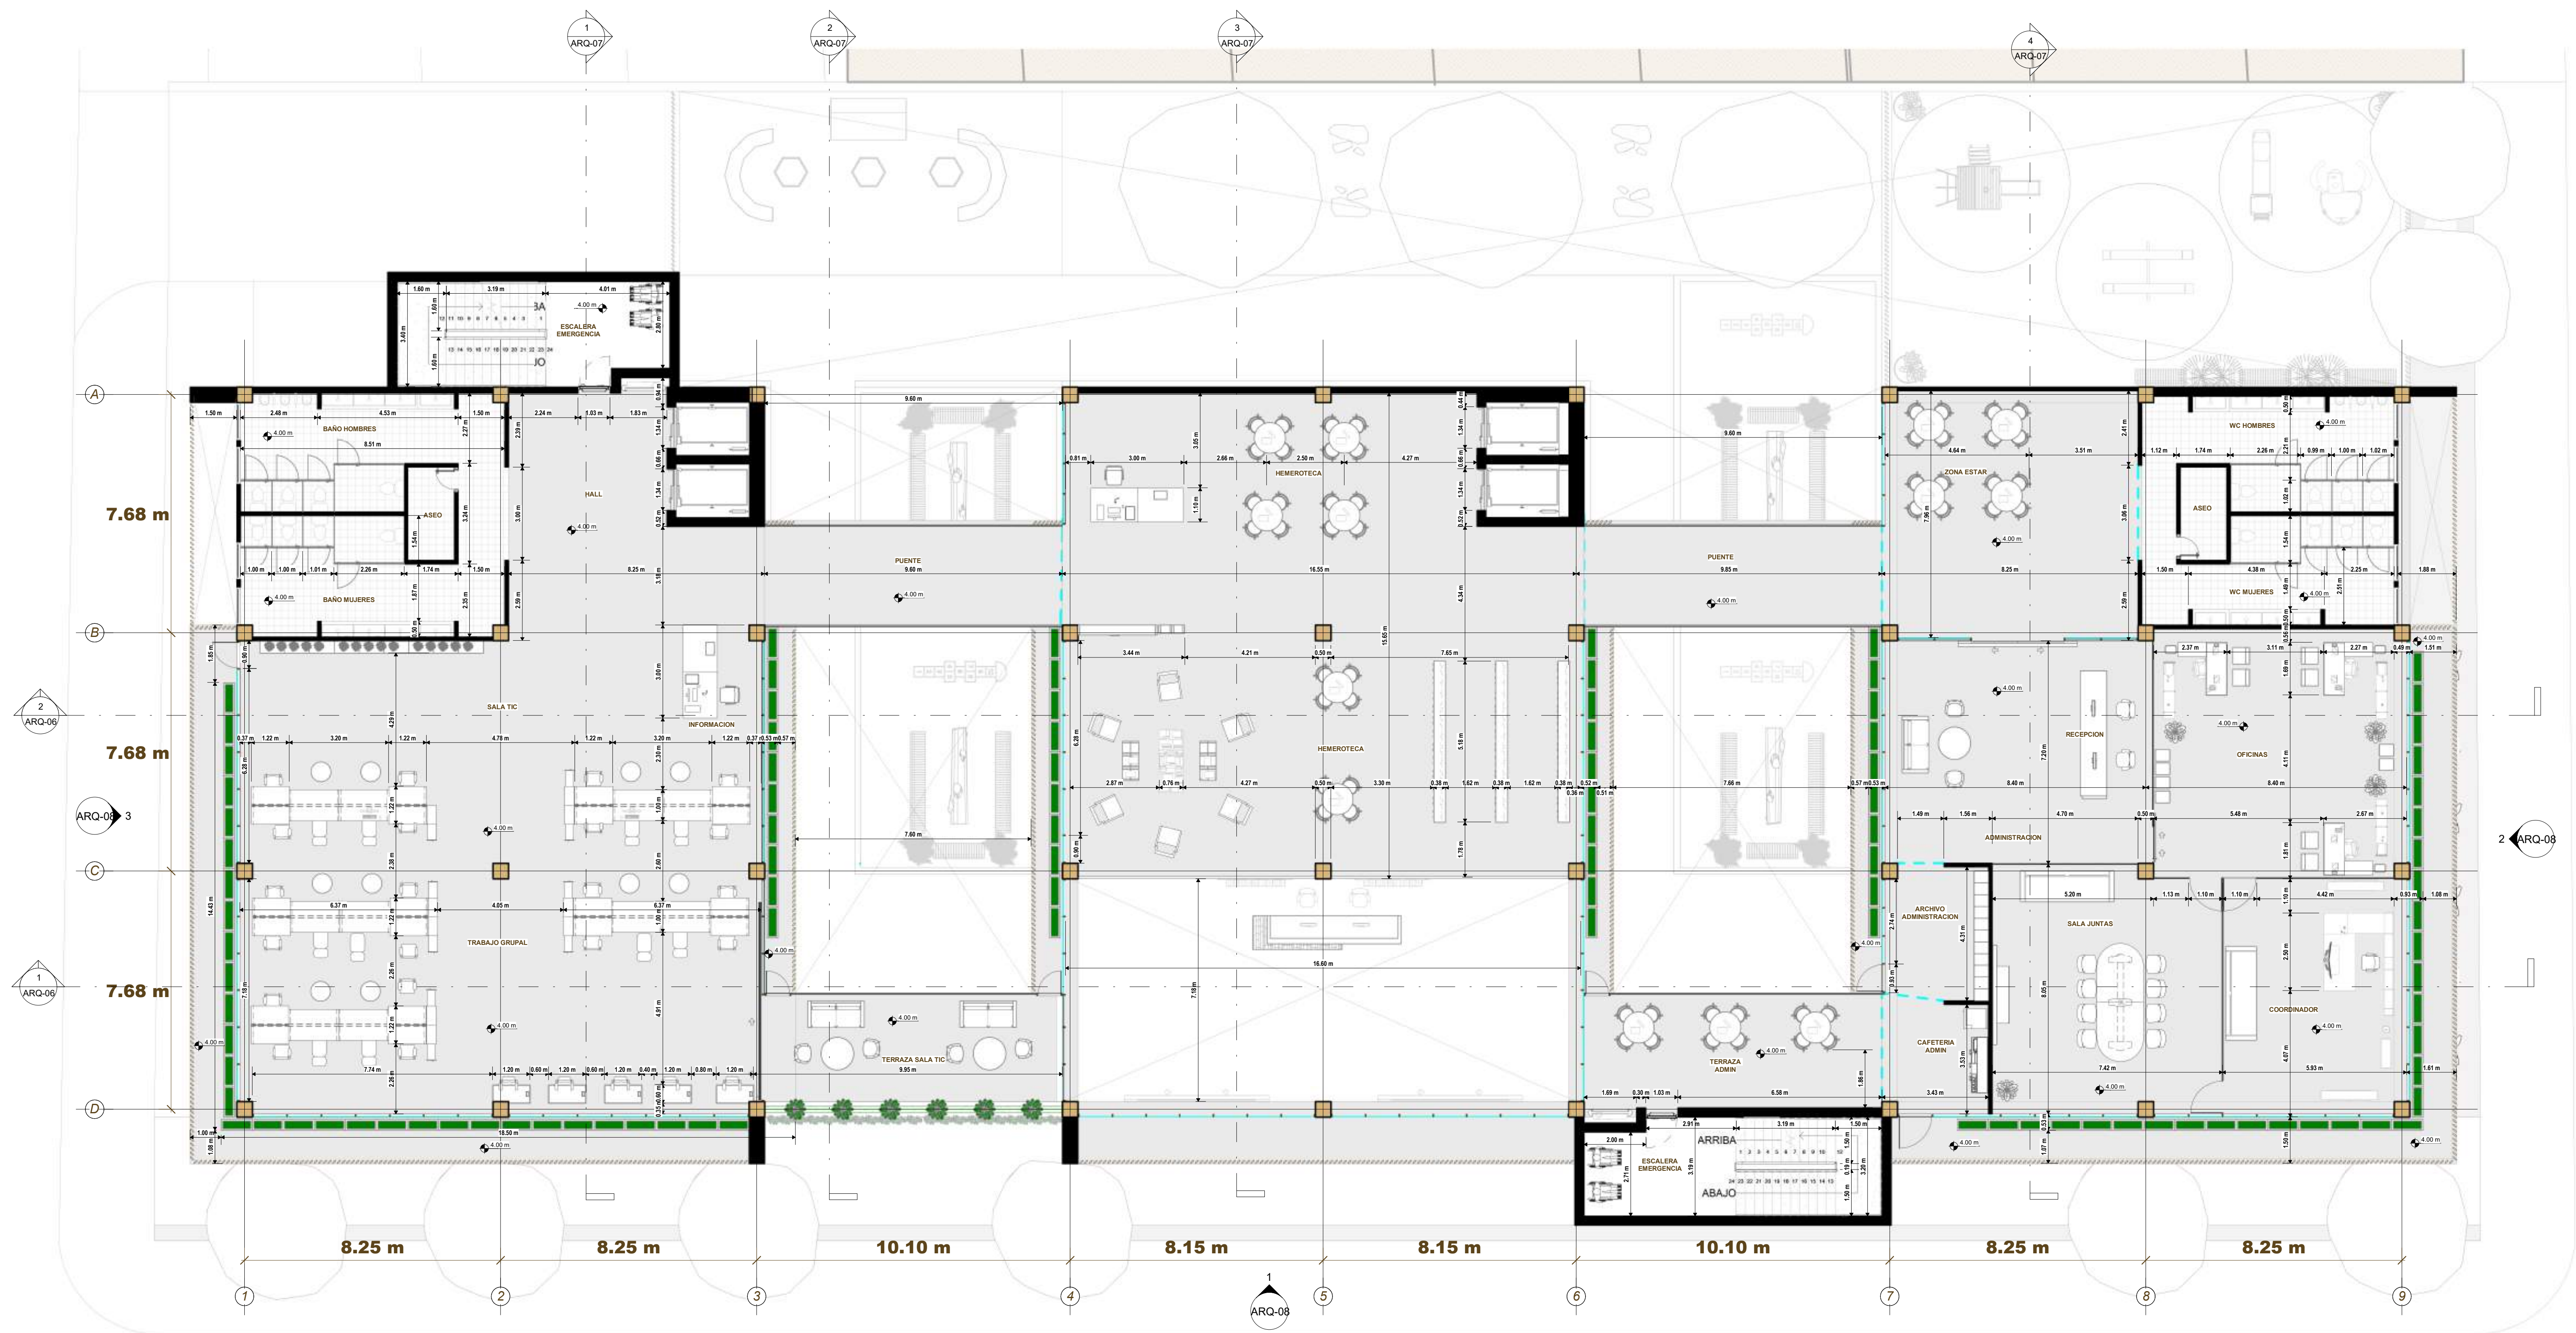

03-PLANO SEGUNDO
1 PISO
1: 100

CUADRO DE AREAS SEGUNDO PISO		
NIVEL	ESPACIO	ÁREA
03-PLANO SEGUNDO PISO	Aseo	4 m²
03-PLANO SEGUNDO PISO	Baños Sala TIC	60 m²
03-PLANO SEGUNDO PISO	Sala TIC	358 m²
03-PLANO SEGUNDO PISO	Puente	No cerrado
03-PLANO SEGUNDO PISO	Hemeroteca	249 m²
03-PLANO SEGUNDO PISO	Puente	No cerrado
03-PLANO SEGUNDO PISO	Zona estar admin	65 m²
03-PLANO SEGUNDO PISO	Baños Admin	54 m²
03-PLANO SEGUNDO PISO	Recepcion Admin	63 m²
03-PLANO SEGUNDO PISO	Oficinas	66 m²
03-PLANO SEGUNDO PISO	Sala juntas	59 m²
03-PLANO SEGUNDO PISO	Coordinador Biblioteca	45 m²
03-PLANO SEGUNDO PISO	Archivo Admin	14 m²
03-PLANO SEGUNDO PISO	Cafeteria Admin	13 m²
03-PLANO SEGUNDO PISO	Jardineria Admin	50 m²
03-PLANO SEGUNDO PISO	Aseo	5 m²
03-PLANO SEGUNDO PISO		1105 m²
03-PLANO SEGUNDO PISO		1105 m²

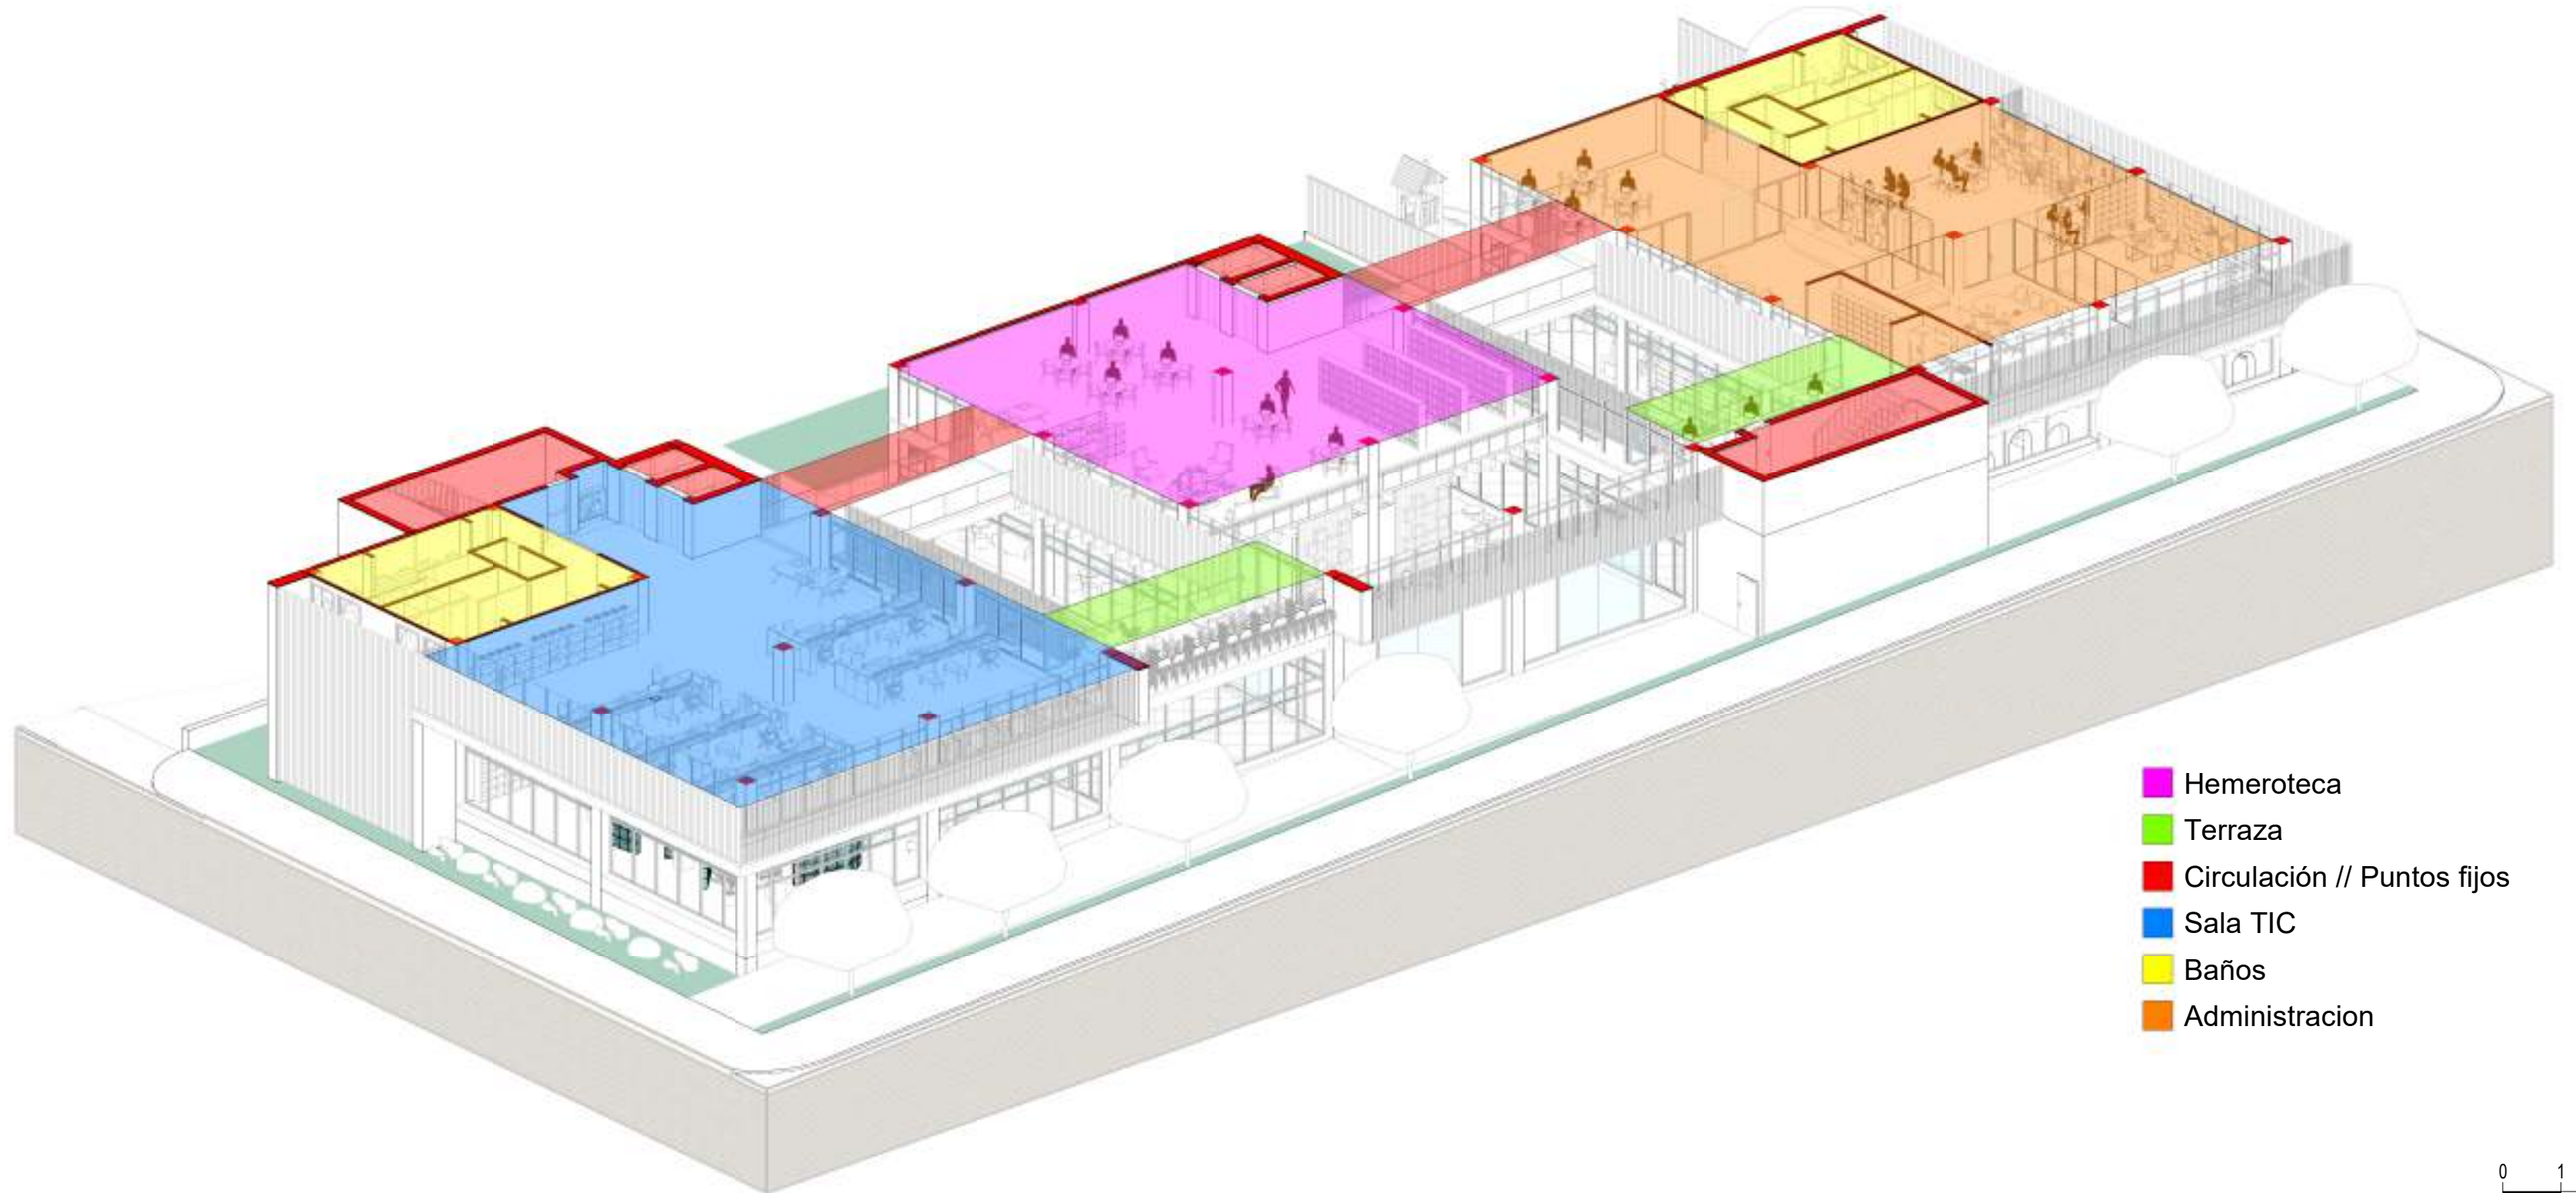

- Hemeroteca
- Terraza
- Circulación // Puntos fijos
- Sala TIC
- Baños
- Administracion

