



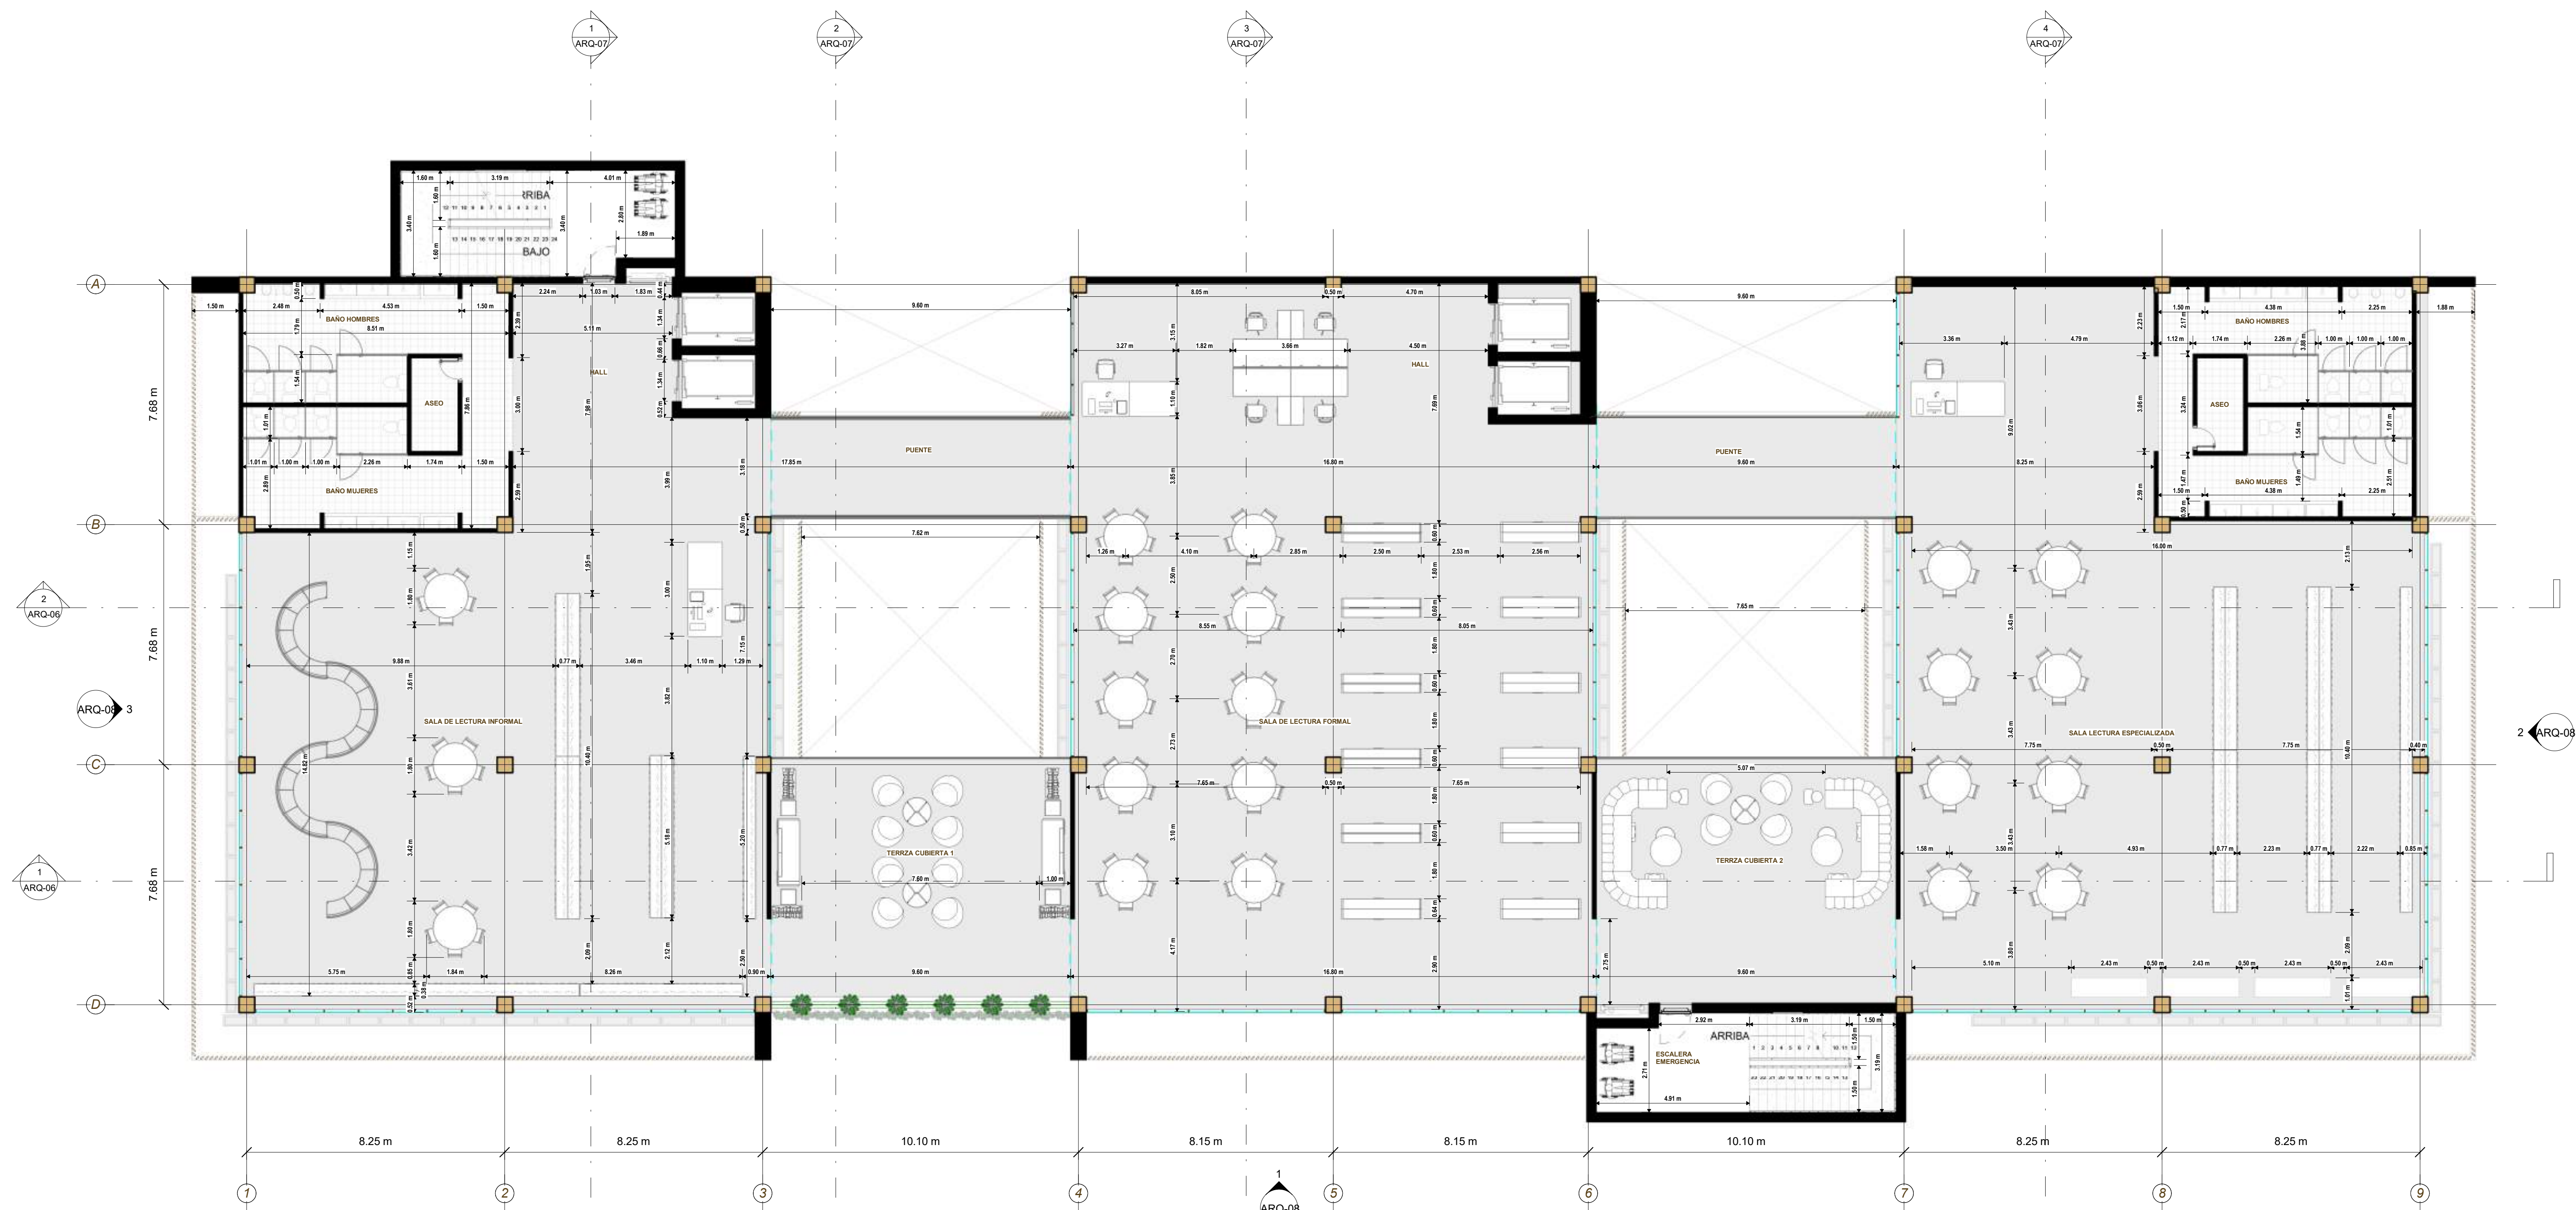

1 04-PLANO TERCER PISO
1 : 100

CUADRO DE AREAS TERCER PISO		
NIVEL	ESPACIO	ÁREA
04-PLANO TERCER PISO	Aseo	5 m²
04-PLANO TERCER PISO	Baños lectura informal	60 m²
04-PLANO TERCER PISO	Sala lectura informal	308 m²
04-PLANO TERCER PISO	Sala lectura formal	374 m²
04-PLANO TERCER PISO	Aseo	5 m²
04-PLANO TERCER PISO	Baños Sala lectura especializada	54 m²
04-PLANO TERCER PISO	Sala lectura especializada	324 m²
04-PLANO TERCER PISO		1129 m²
		1129 m²

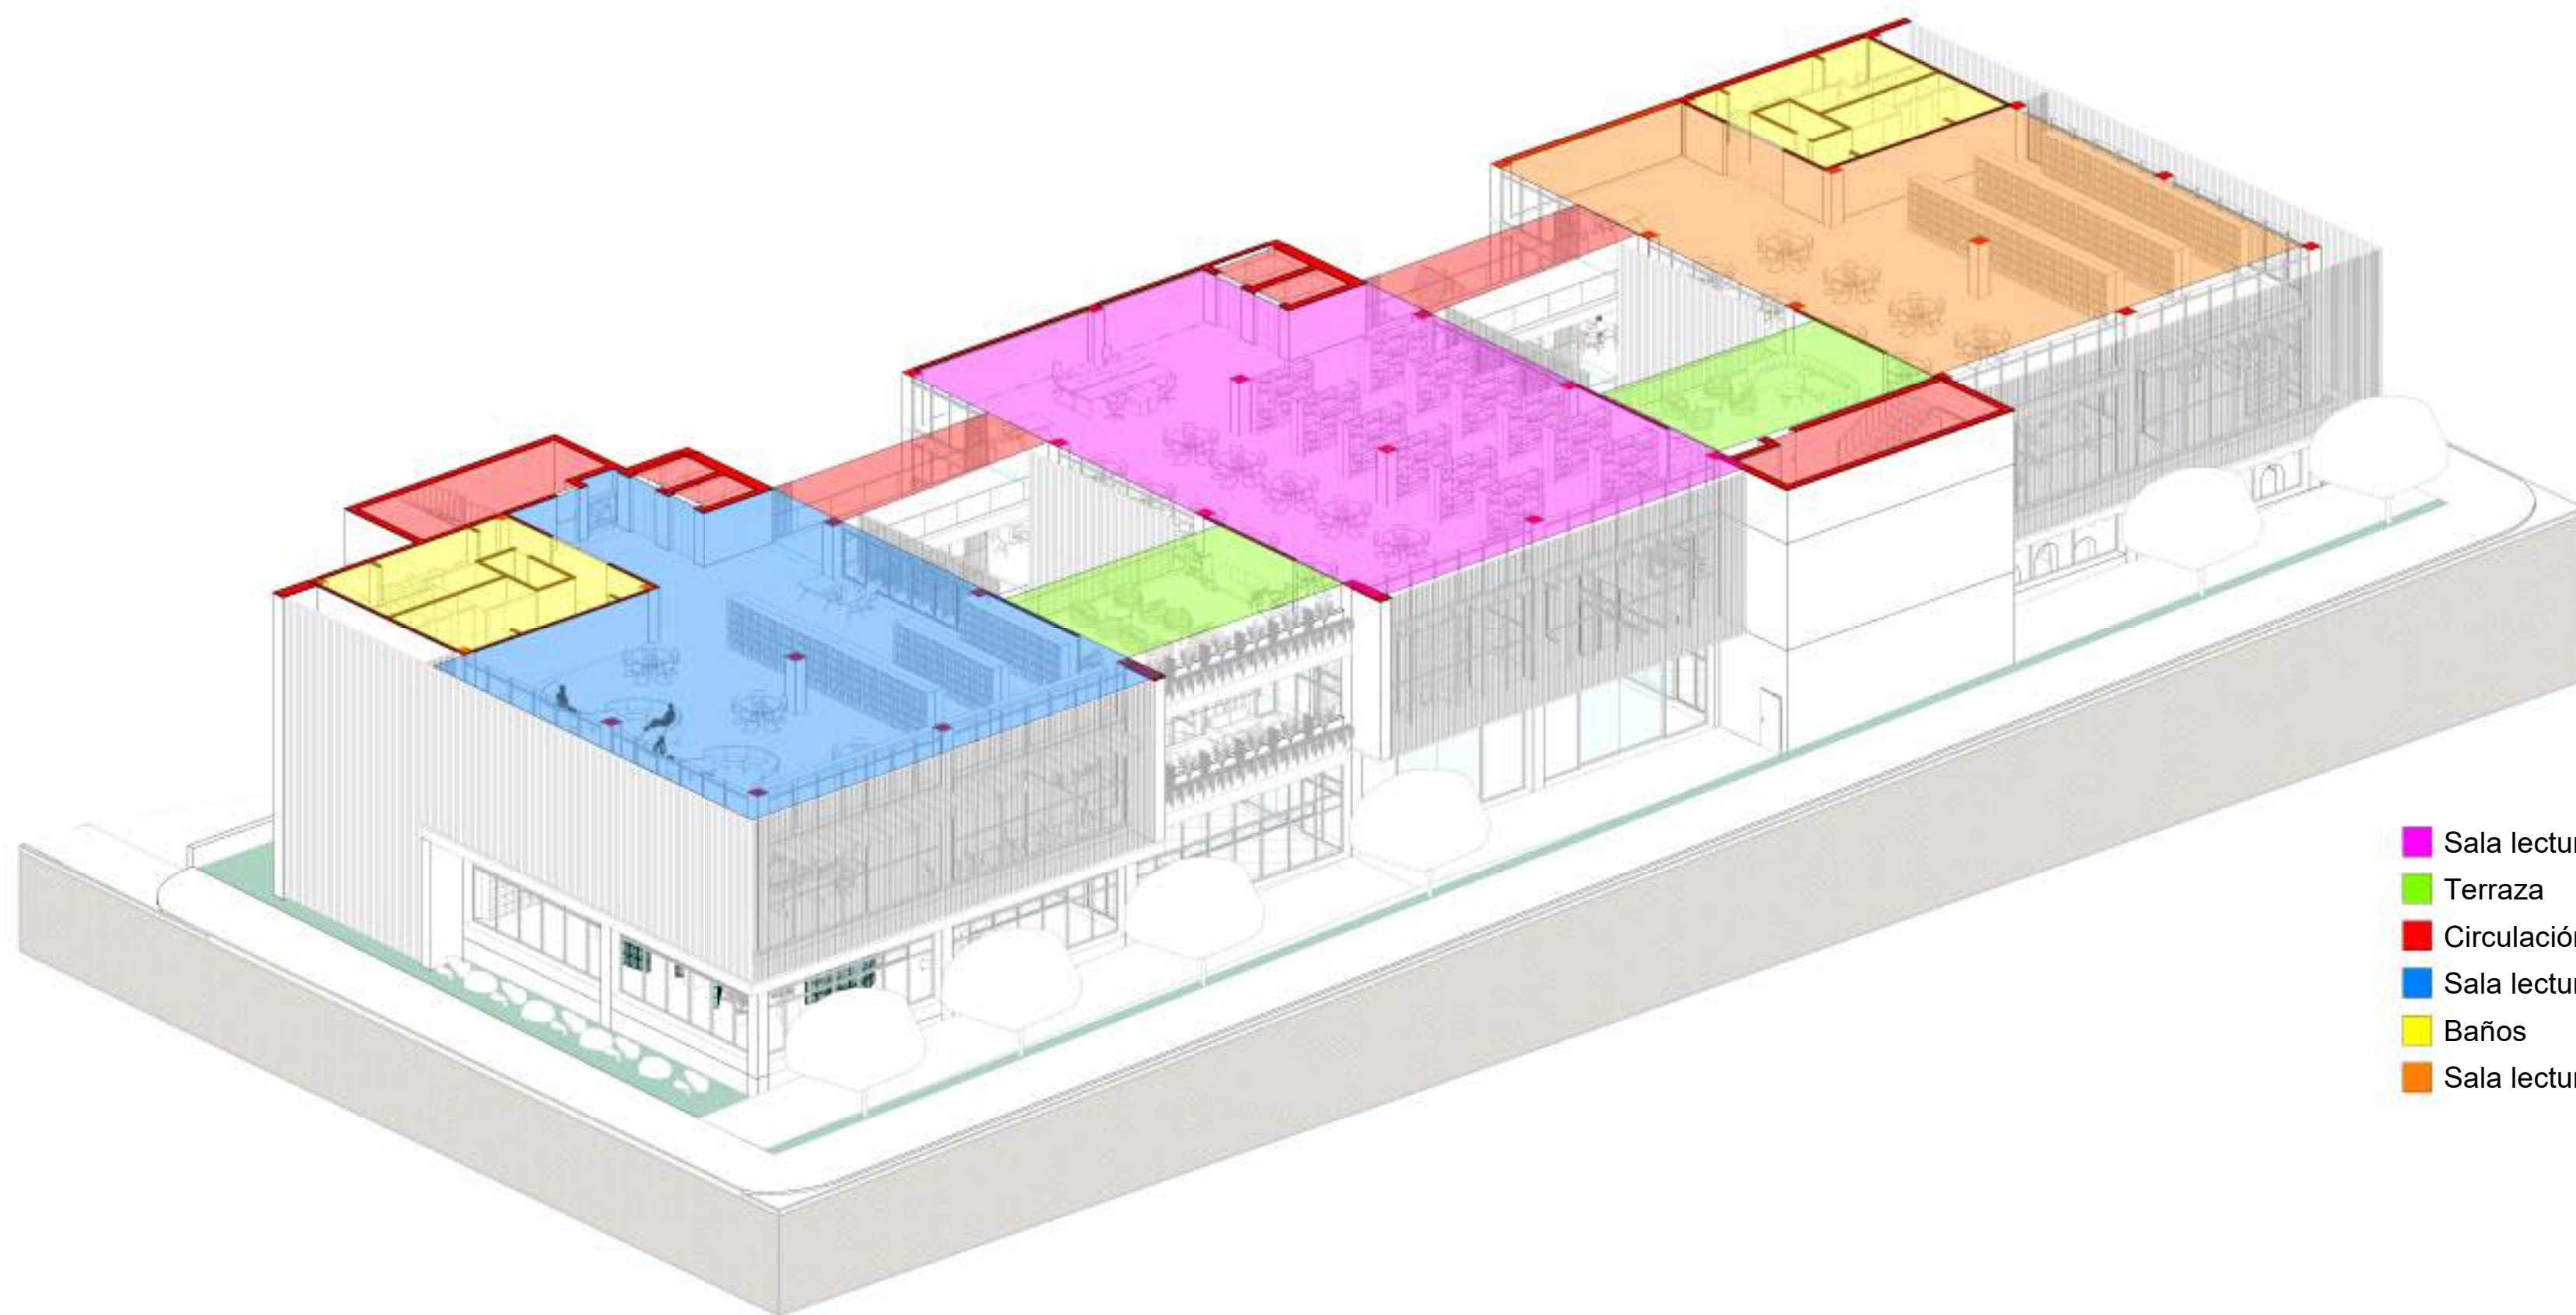

- Sala lectura formal
- Terraza
- Circulación // Puntos fijos
- Sala lectura informal
- Baños
- Sala lectura especializada

