


TORRE DE APARTAMENTOS B

SE ENCUENTRAN TRES TIPOS DE APARTAMENTOS CON DISTRIBUCIONES DE LOS ESPACIOS DIFERENTES CON EL FIN DE DAR VESATILIDAD AL DISEÑO DE ACUERDO AL TIPO DE USUARIOS, CONTANDO TODOS CON UNA ZONA DE EXPANSIÓN A AMOBLAMIENTO DIFERENTE DE ACUERDO A LAS NECESIDADES, APARTAMENTOS DESDE UN USUARIO HASTA CUATRO.

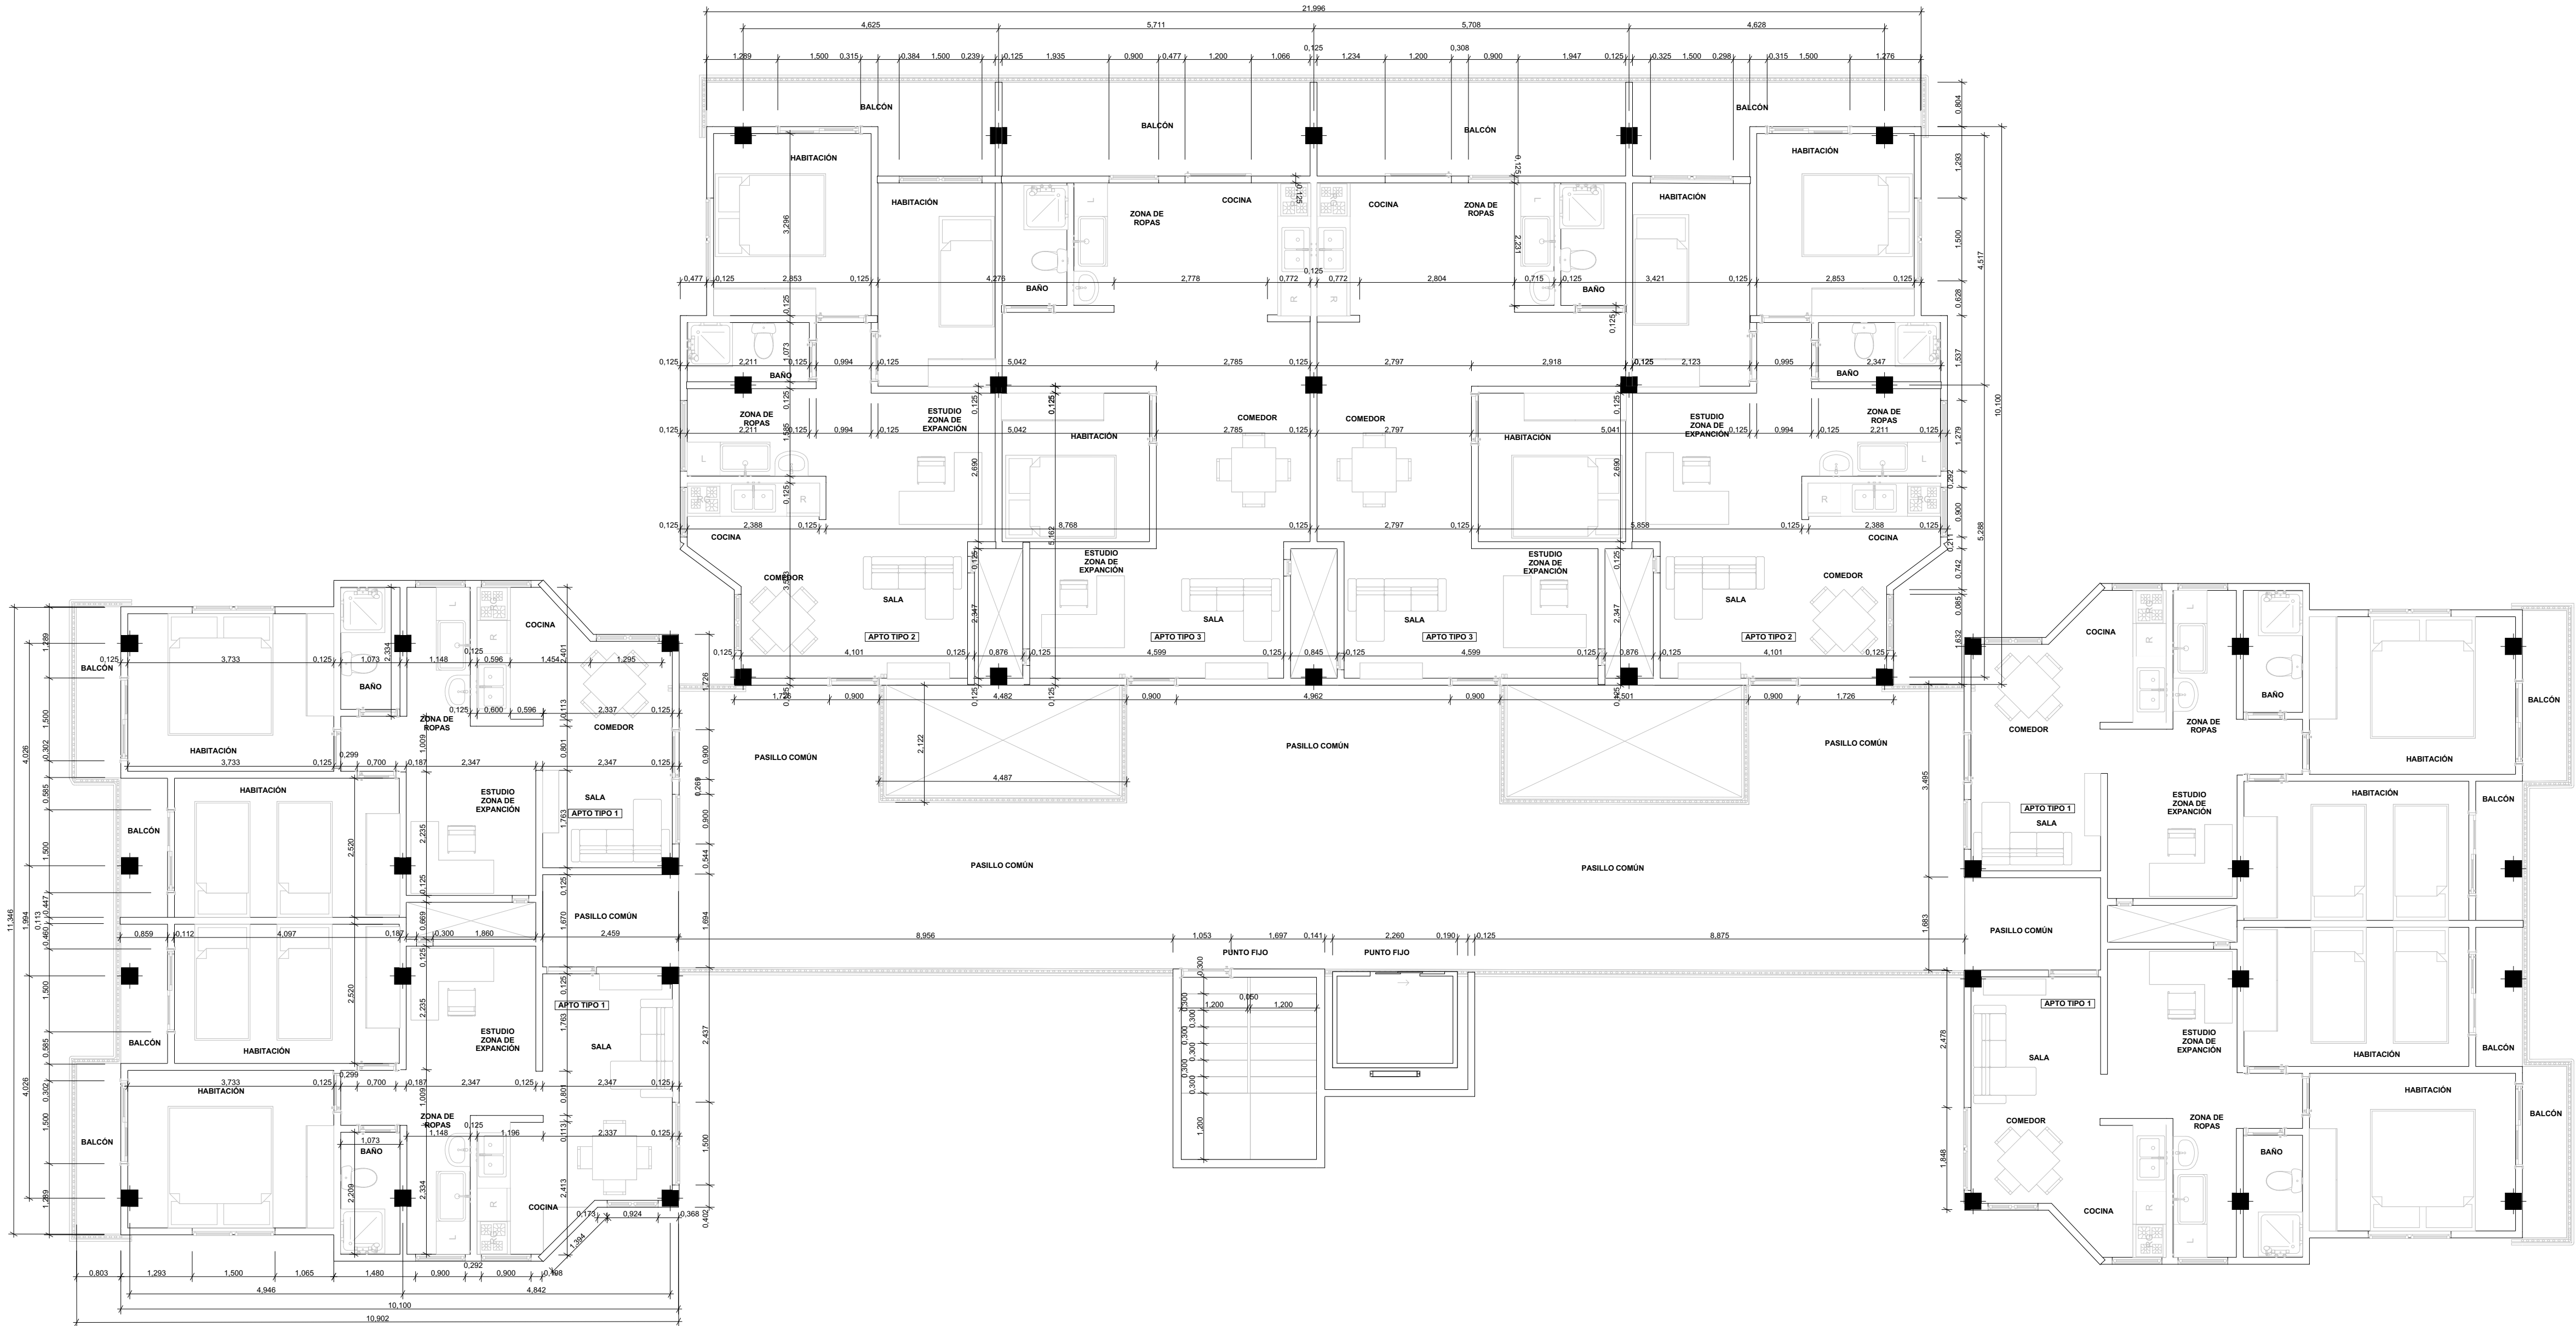

APARTEMENTOS TORRE B

1:75

APARTAMENTO TIPO 1	
ESPACIO	AREA
GENERAL	57 M2
SALA COMEDOR	10 M2
COCINA	3,33 M2
ZONA ROPAS	2,71 M2
BAÑO	2,50 M2
ZONA EXPANSION	5,60 M2
HABITACIÓN 1	10,65 M2
HABITACIÓN 2	10,38 M2

APARTAMENTO TIPO 2	
ESPACIO	AREA
GENERAL	57 m2
SALA COMEDOR	10 M2
COCINA	3,33 M2
ZONA ROPAS	2,71 M2
BAÑO	2,50 M2
ZONA EXPANSION	5,60 M2
HABITACIÓN 1	10,65 M2
HABITACIÓN 2	7,93 M2

APARTAMENTO TIPO 3	
ESPACIO	AREA
GENERAL	60 m2
SALA COMEDOR	13 M2
COCINA	3,33 M2
ZONA ROPAS	2,71 M2
BAÑO	2,50 M2
ZONA EXPANSION	5,40 M2
HABITACIÓN 1	7,24 M2



DISEÑO DE VIVIENDA DE INTERES SOCIAL MULTIFAMILIAR EN ALTURA PARA EL MUNICIPIO DE MALAGA SANTANDER

DISEÑO:
CAMILO ANDRES GALEANO ROJAS

DIRIGIO:
ARQ. MAURICIO OVIEDO


GRUPO:

FECHA:

HORA:

ESCALA:
ESPECIFICADA

OBSERVACIONES:

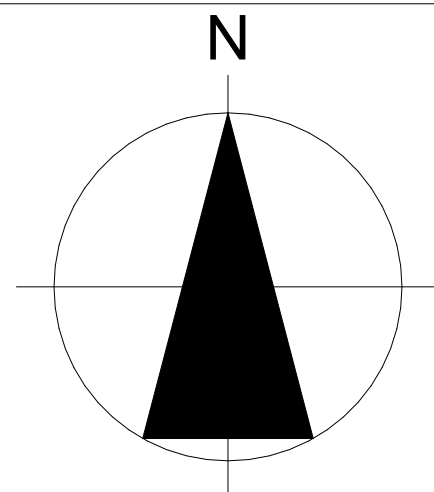

UNIVERSIDAD SANTO TOMÁS SECCIONAL BUCARAMABGA SEDE FLORIDABLANCA