


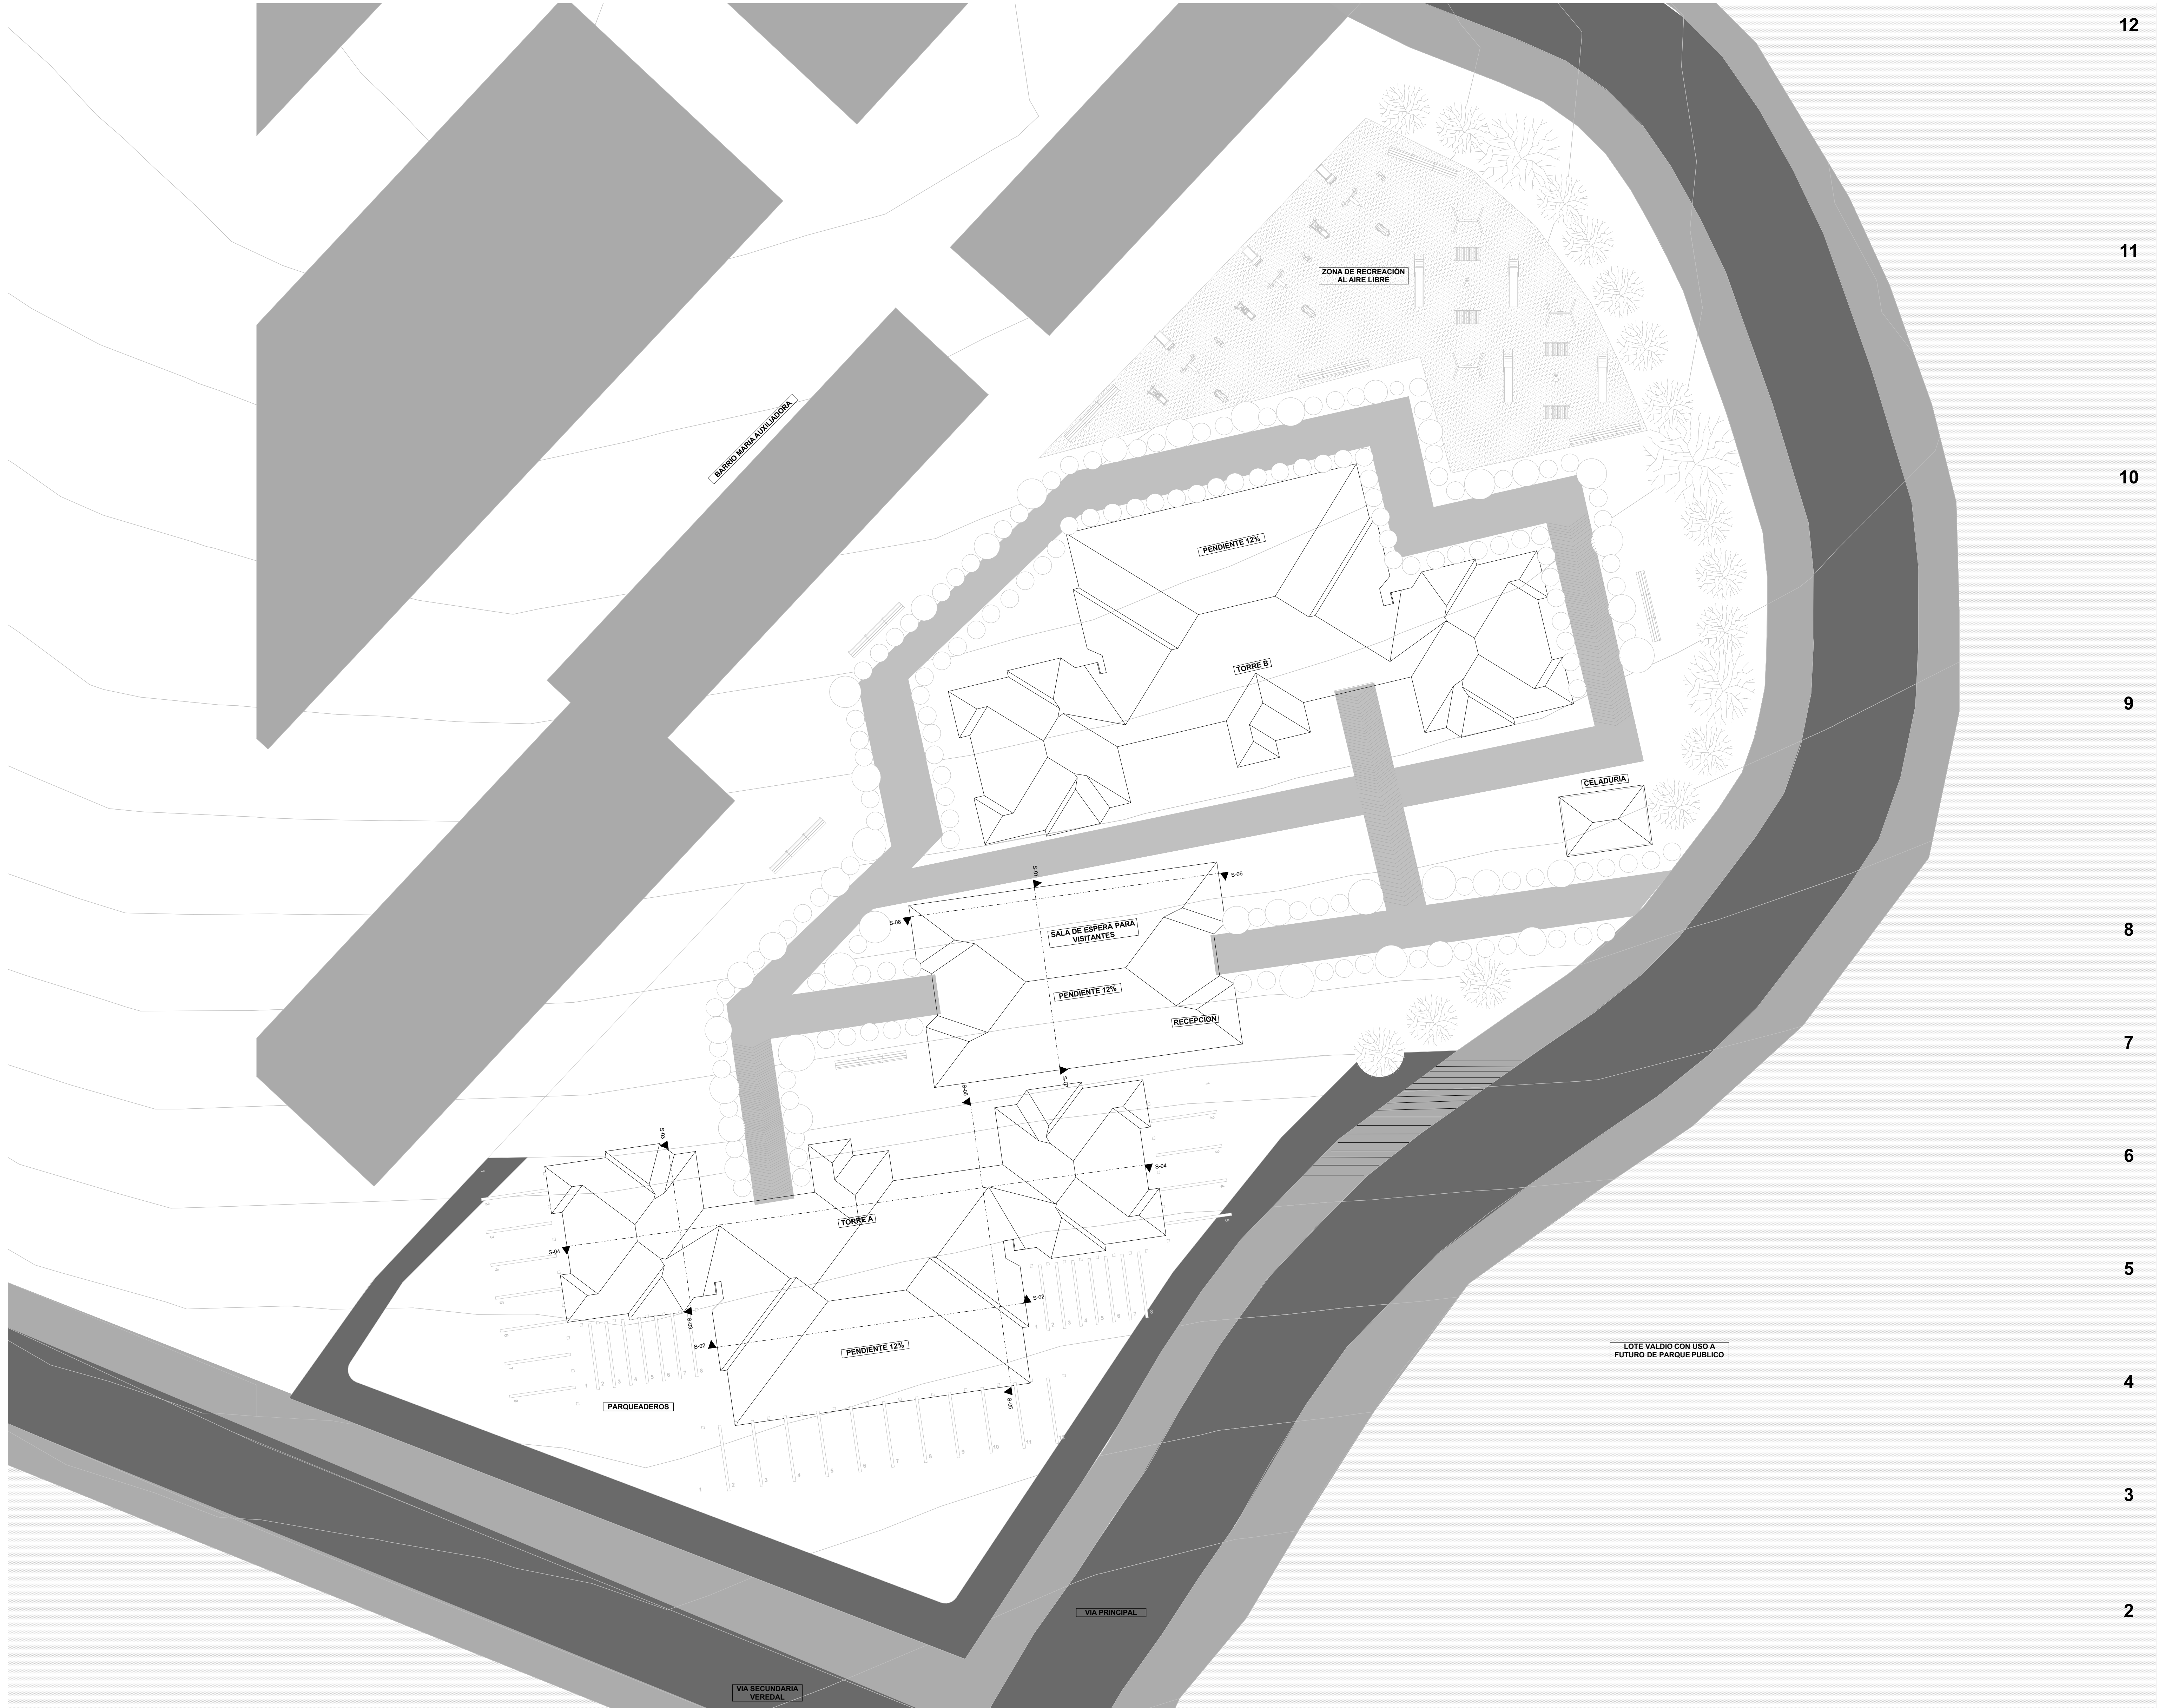

PLANTA DE CUBIERTAS

1:200



DISEÑO DE VIVIENDA DE INTERES SOCIAL MULTIFAMILIAR EN ALTURA PARA EL MUNICIPIO DE MALAGA SANTANDER

DISEÑO:
CAMILO ANDRES GALEANO ROJAS

DIRIGIO:
ARQ. MAURICIO OVIEDO


GRUPO:

FECHA:

HORA:

ESCALA:
ESPECIFICADA

OBSERVACIONES:

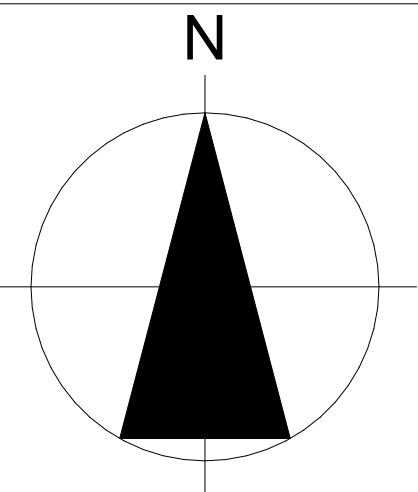

UNIVERSIDAD SANTO TOMÁS
SECCIONAL BUCARAMABGA
SEDE FLORIDABLANCA