

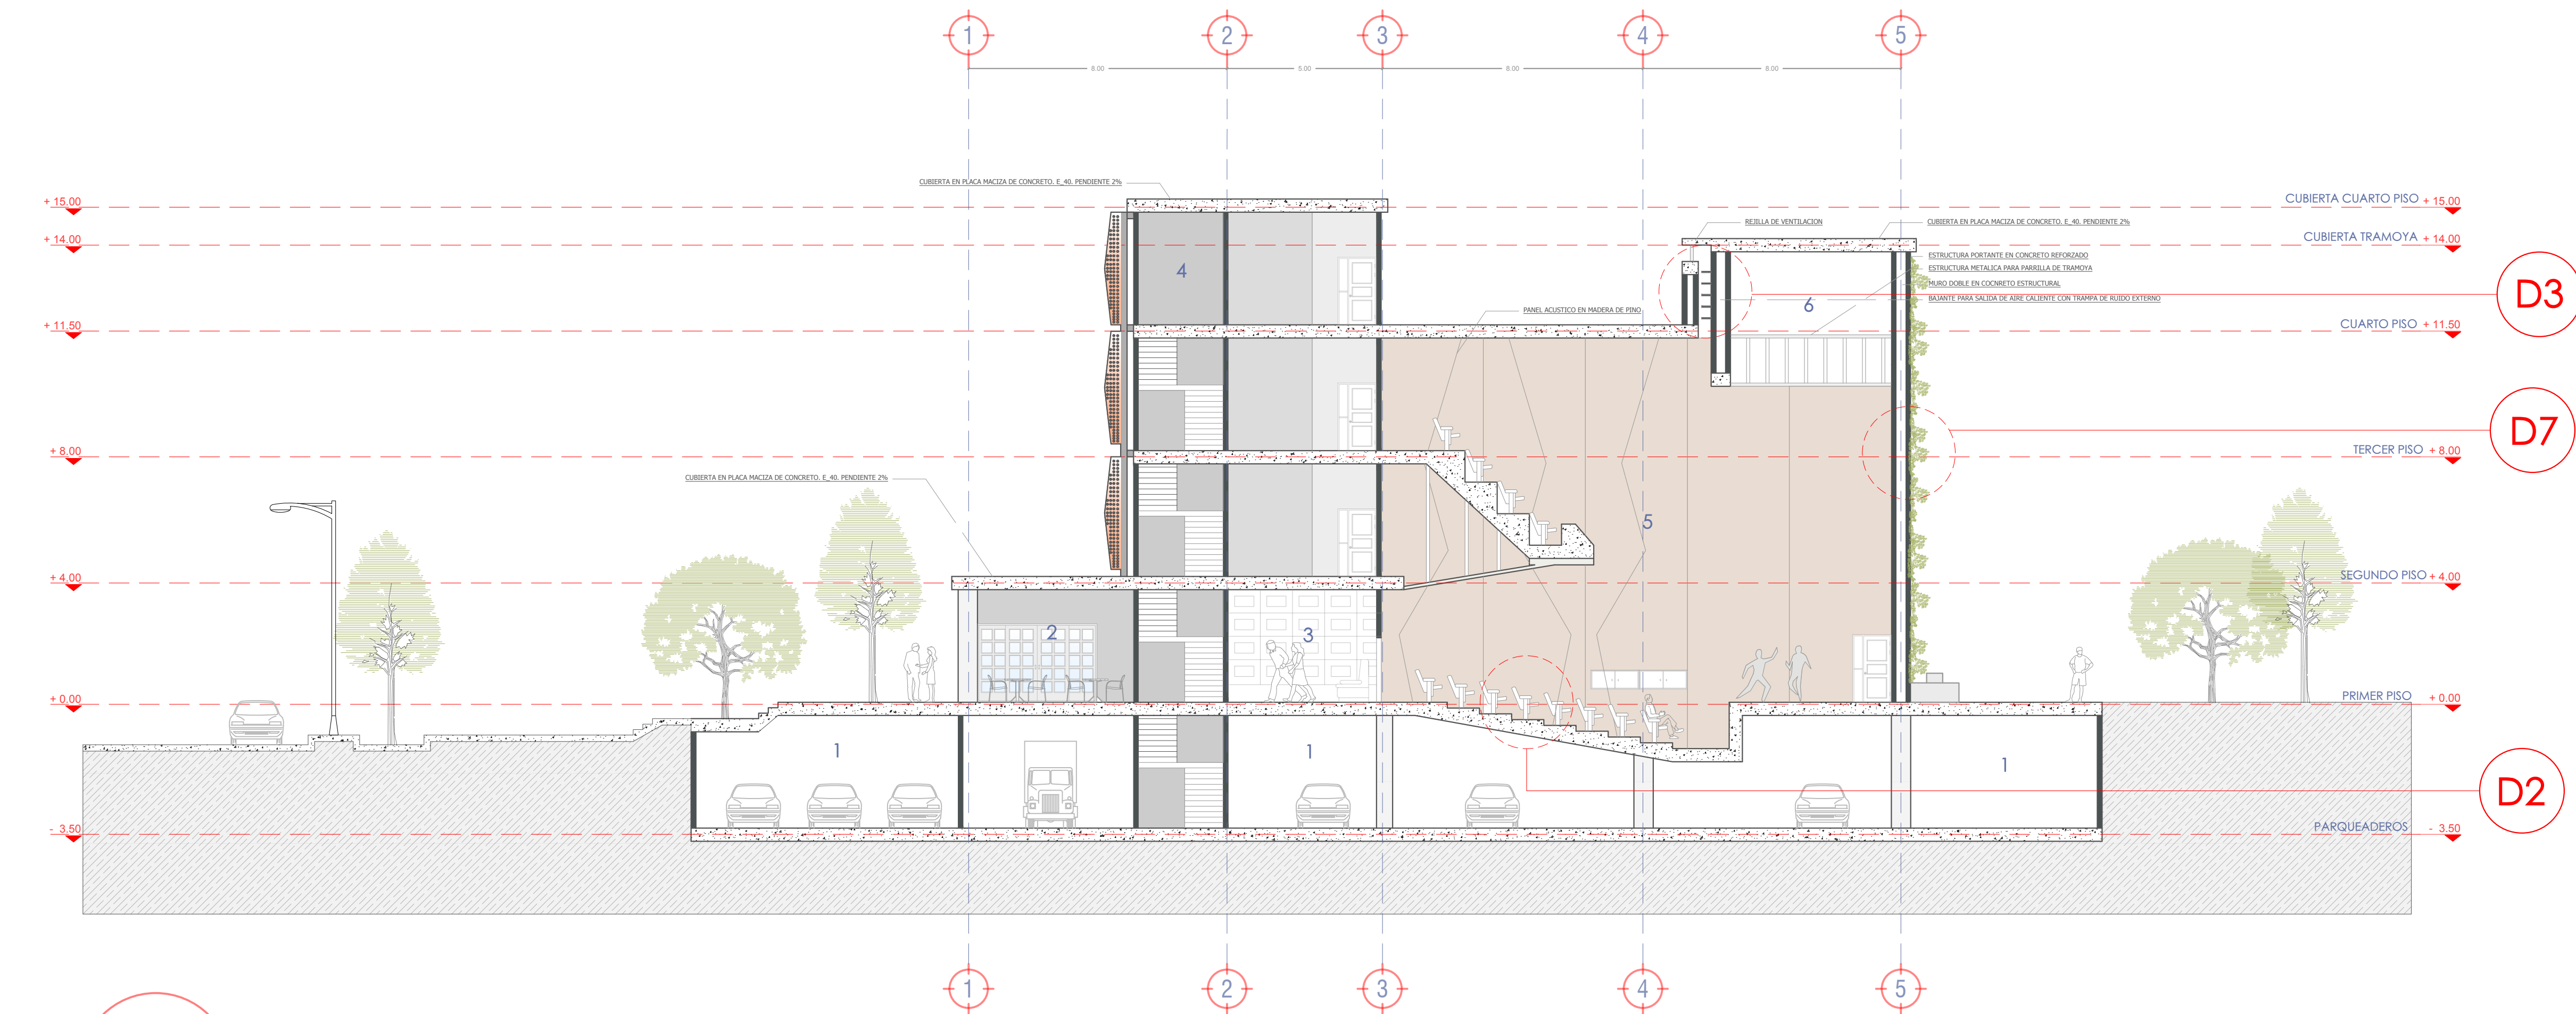


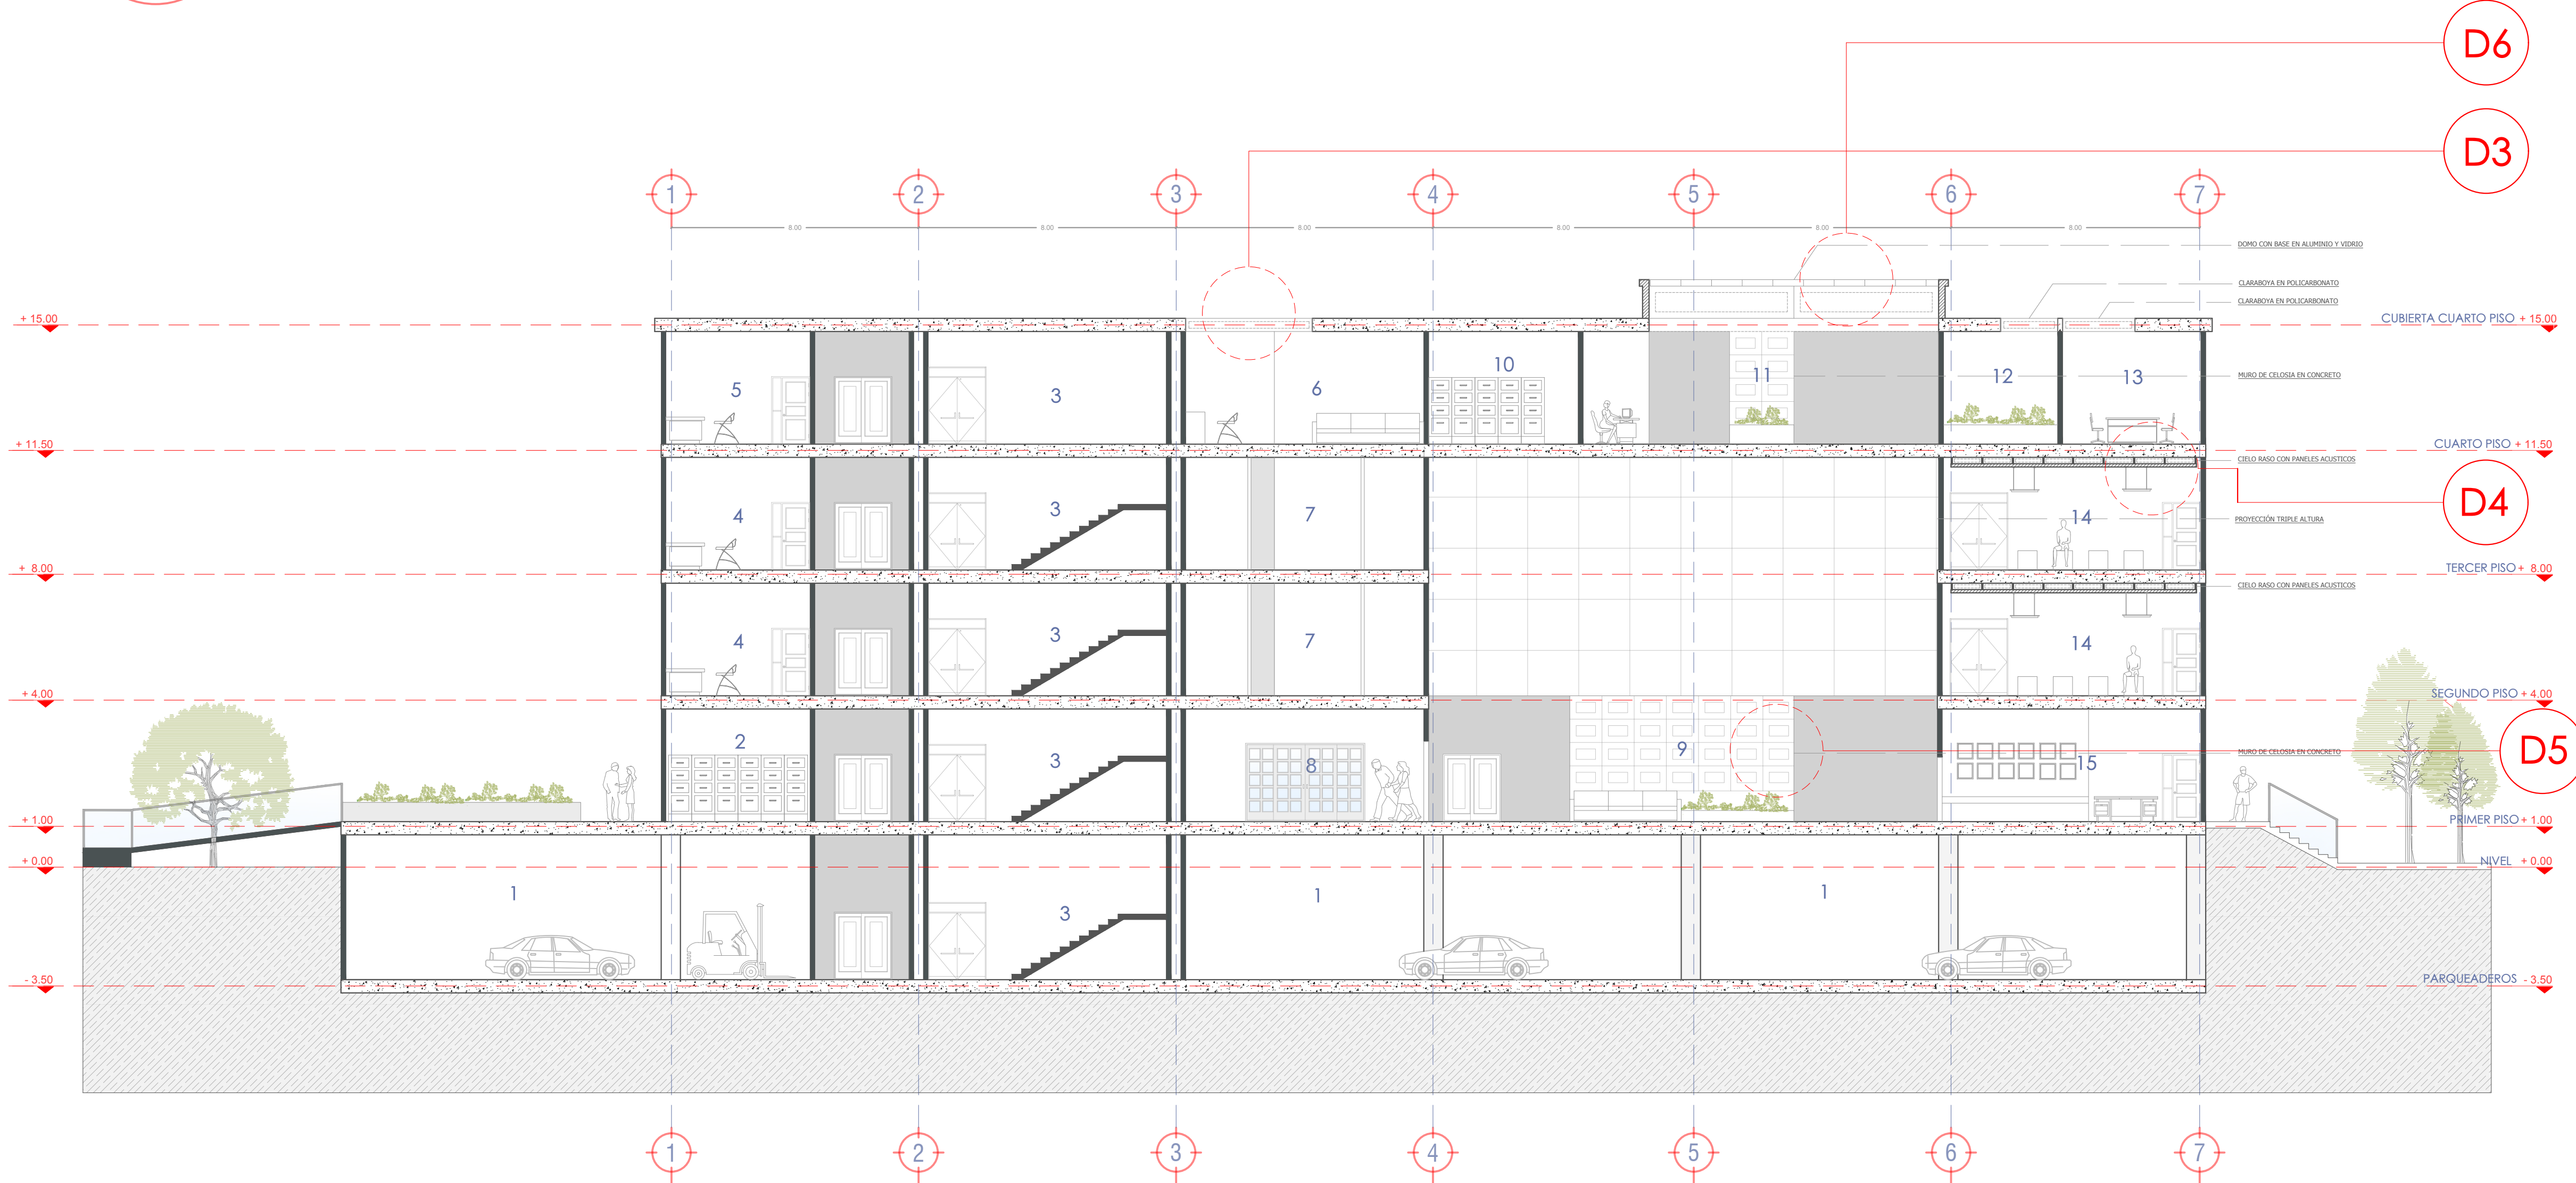


09
PL-08
CORTE C_3
ESC. 1_125

NOMBRE DE ESPACIOS
NOMBRES
1. PARQUEADERO
2. CAFÉ
3. FOYER
4. ESCALERA DE EMERGENCIA
5. AUDITORIO
6. TRAMOYA

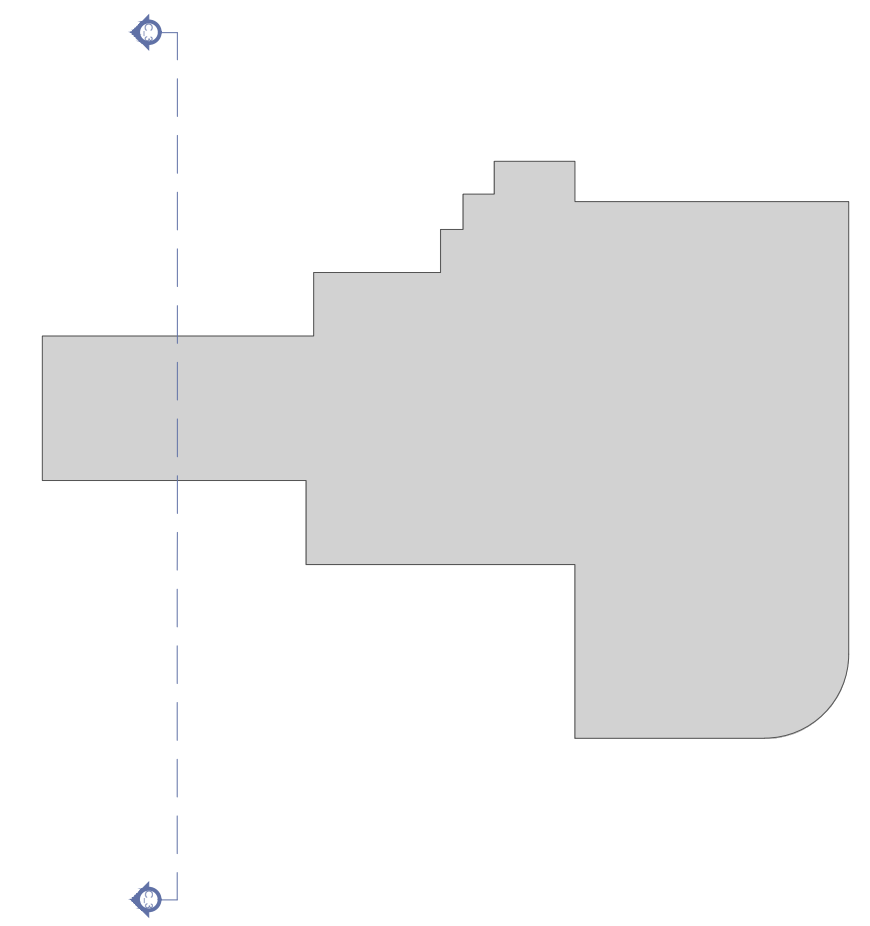

10
PL-08
CORTE C_2
ESC. 1_125

NOMBRE DE ESPACIOS
NOMBRES
1. PARQUEADERO
2. DEPOSITO CAFÉ
3. ESCALERA DE EMERGENCIA
4. TALLER DE RESTAURACIÓN DE OBRAS
5. DEPOSITO DE PAPELERÍA
6. BIENESTAR DE EMPLEADOS
7. SALA DE EXPOSICIÓN INTINERANTE
8. VACIO TRANSITABLE
9. VESTIBULO PRINCIPAL
10. ARCHIVO DE GERENCIA
11. HALL ADMINISTRATIVO
12. SALA DE ESTAR
13. SALA DE JUNTAS
14. SALA AUDIOVISUAL Y DE PROYECCIÓN
15. TIENDA DEL MUSEO

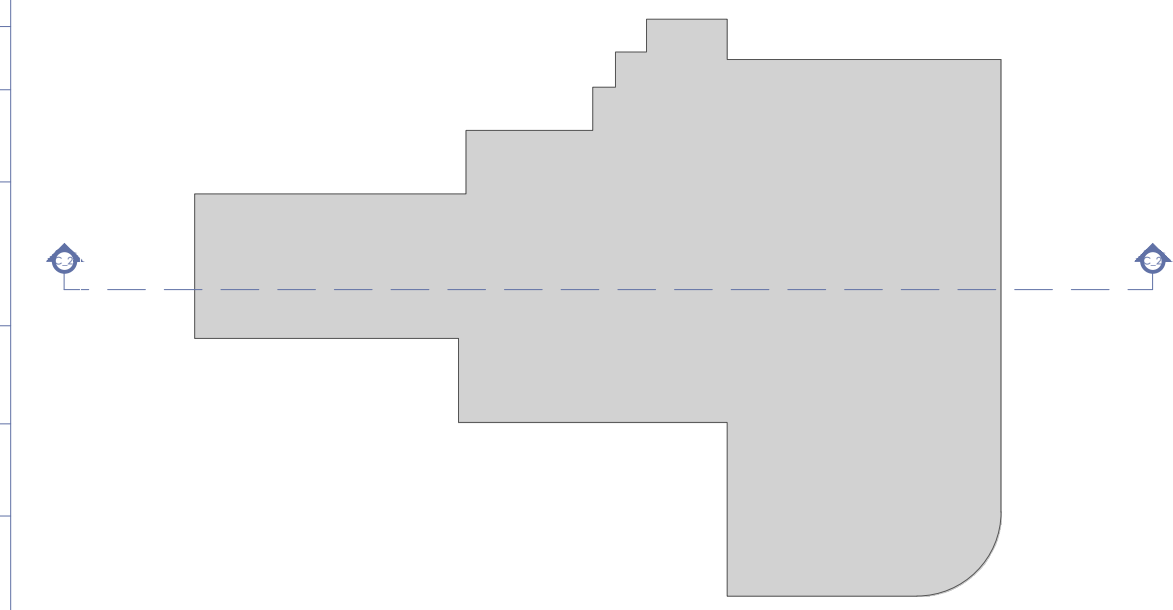


MUSEO DE ARTE
CONTEMPORÁNEO
BUCARAMANGA, SANTANDER




TRABAJO:
PROYECTO DE GRADO 2024

LOCALIZACIÓN:
BUCARAMANGA - SANTANDER

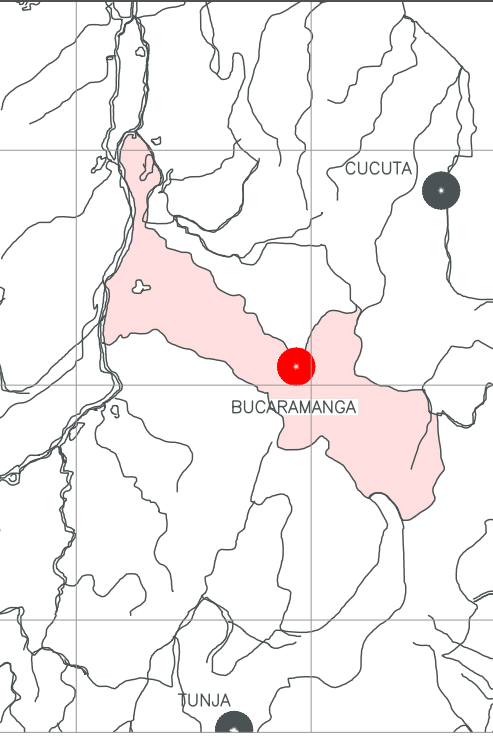

ZONA NORMATIVA E5 - POT
UBICADO AL COSTADO
IZQUIERDO DEL PARQUE DE
LOS SUEÑOS
ENTRE LA AVENIDA LOS
SAMANES (CALLE 56) Y
DIAGONAL 14

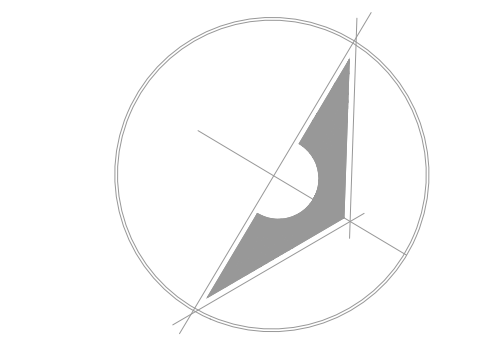

DOCENTE:
ARQ. SERGIO LEONARDO PINZÓN

ESTUDIANTES:
EST. JUAN ALEJANDRO GÓMEZ
Cod. 2261592

PROVINCIA : SANTANDER
DISTRITO : BUCARAMANGA

DIRECCION : COMUNA 7 REAL DE MINAS
PLANO:

CORTES

FECHA: ESCALA: 1/100

LAMINA:

P-08