




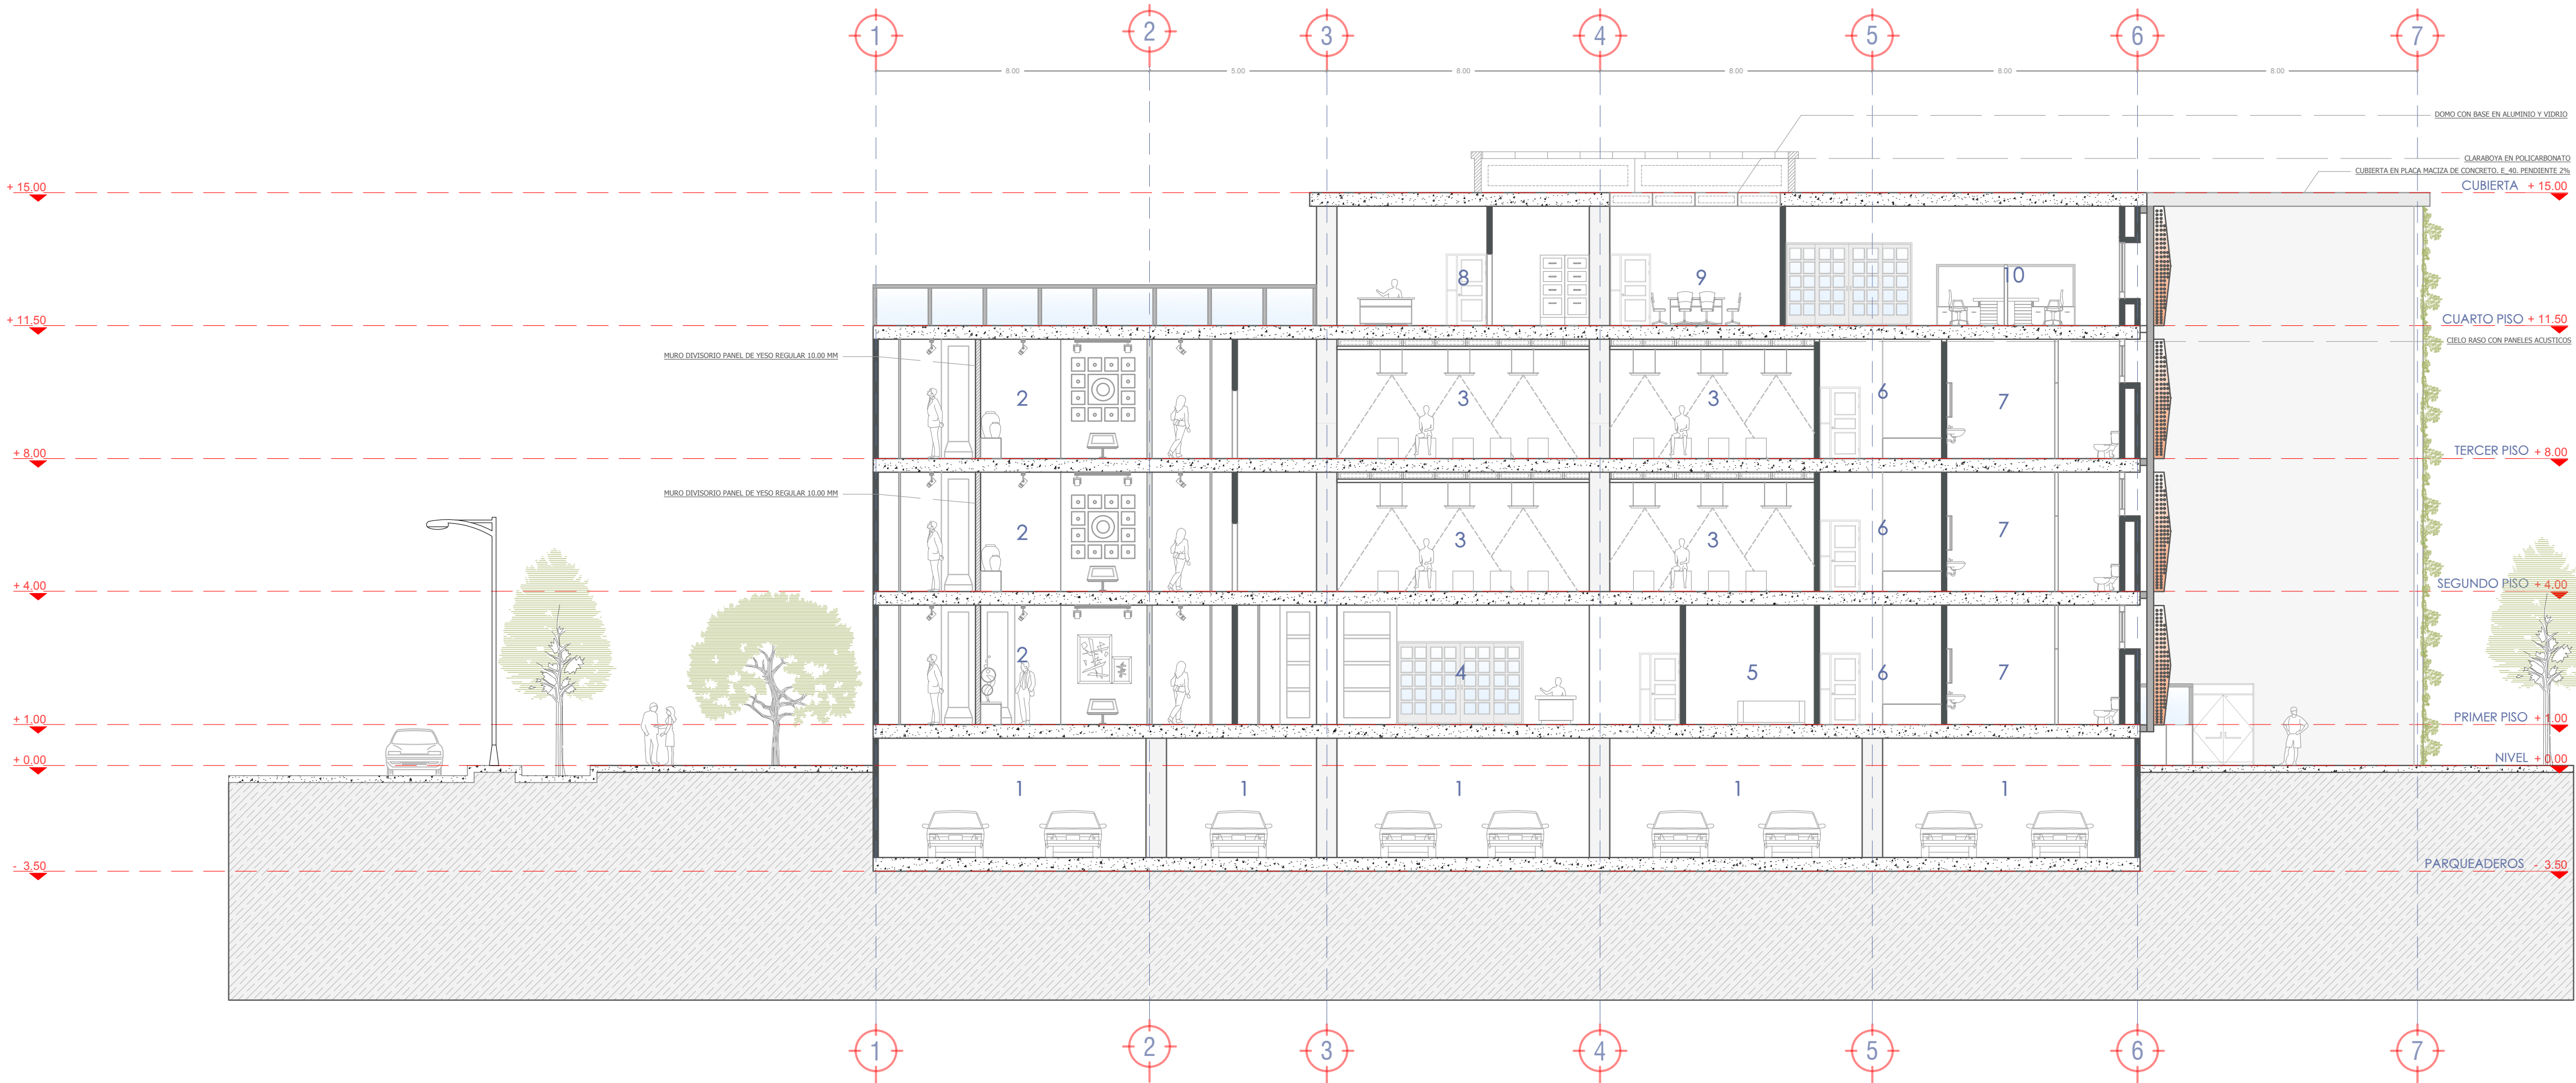

11 CORTE C_1
PL-09 ESC. 1_125


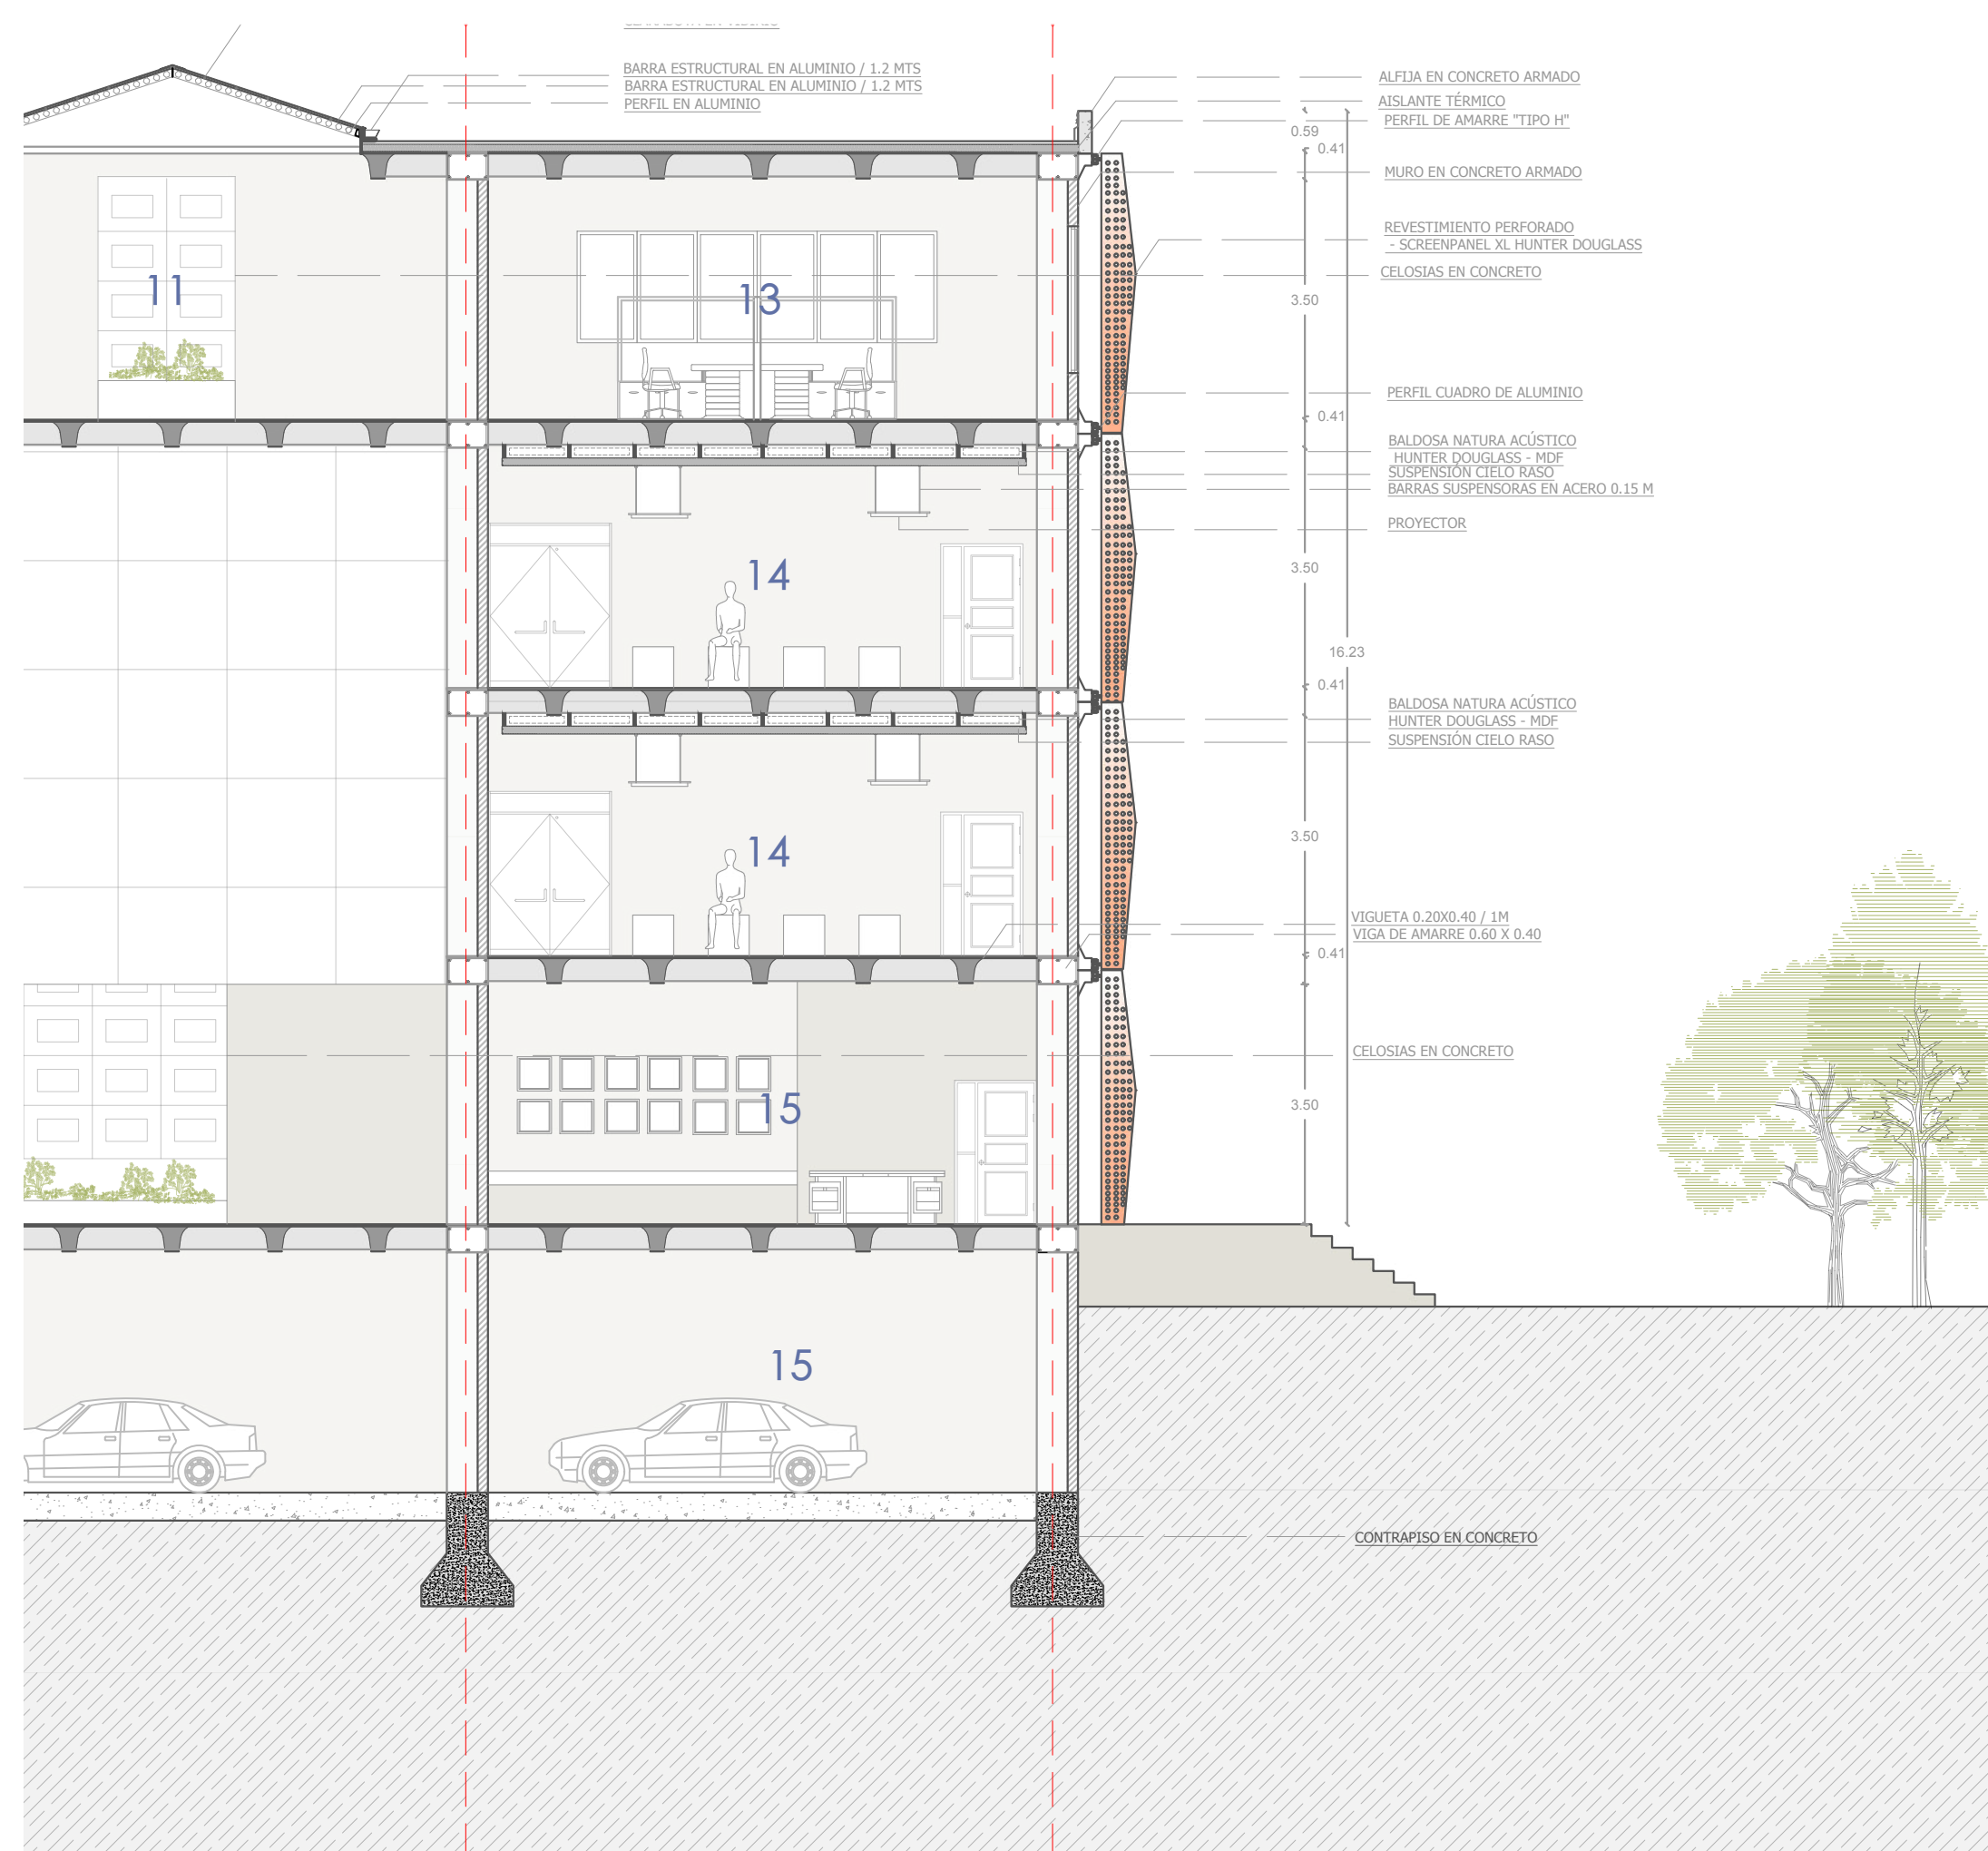


12 CORTE FACHADA
PL-09 ESC. 1_100 / 1_50

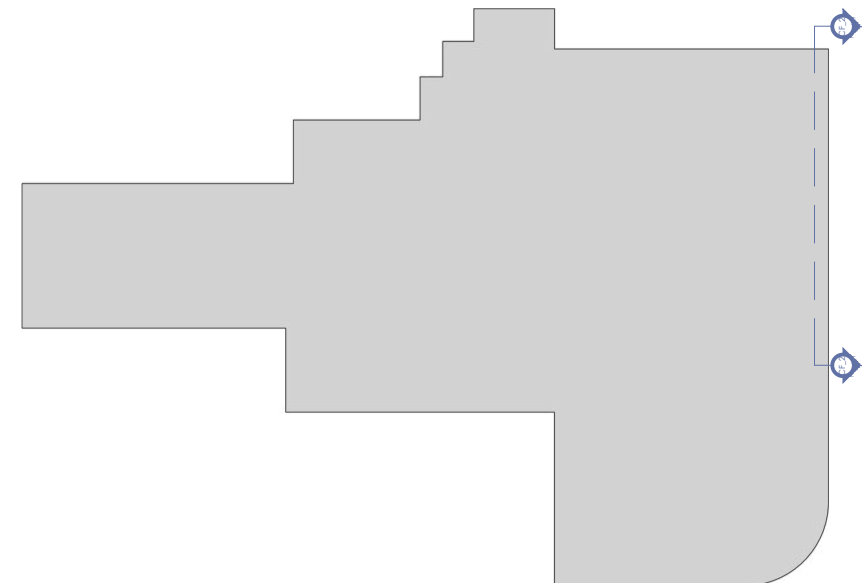


NOMBRE DE ESPACIOS
1. PARQUEADERO
2. DEPOSITO CAFÉ
3. ESCALERA DE EMERGENCIA
4. TALLER DE RESTAURACIÓN DE OBRAS
5. DEPOSITO DE PAPELERÍA
6. BIENESTAR DE EMPLEADOS
7. SALA DE EXPOSICIÓN INTINERANTE
8. VACIO TRANSITABLE
9. VESTIBULO PRINCIPAL
10. ARCHIVO DE GERENCIA
11. HALL ADMINISTRATIVO
12. SALA DE ESTAR
13. SALA DE JUNTAS
14. SALA AUDIOVISUAL Y DE PROYECCIÓN
15. TIENDA DEL MUSEO

NOMBRE DE ESPACIOS
1. PARQUEADERO
2. SALA DE EXPOSICIÓN PERMANENTE
3. SALA AUDIOVISUAL Y DE PROYECCIÓN
4. TIENDA DEL MUSEO
5. VESTÍBULO PRINCIPAL
6. CUARTO DE LIMPIEZA
7. BAÑOS
8. OFICINA DEL CURADOR
9. SALA DE JUNTAS
10. OFICINA DE JEFES

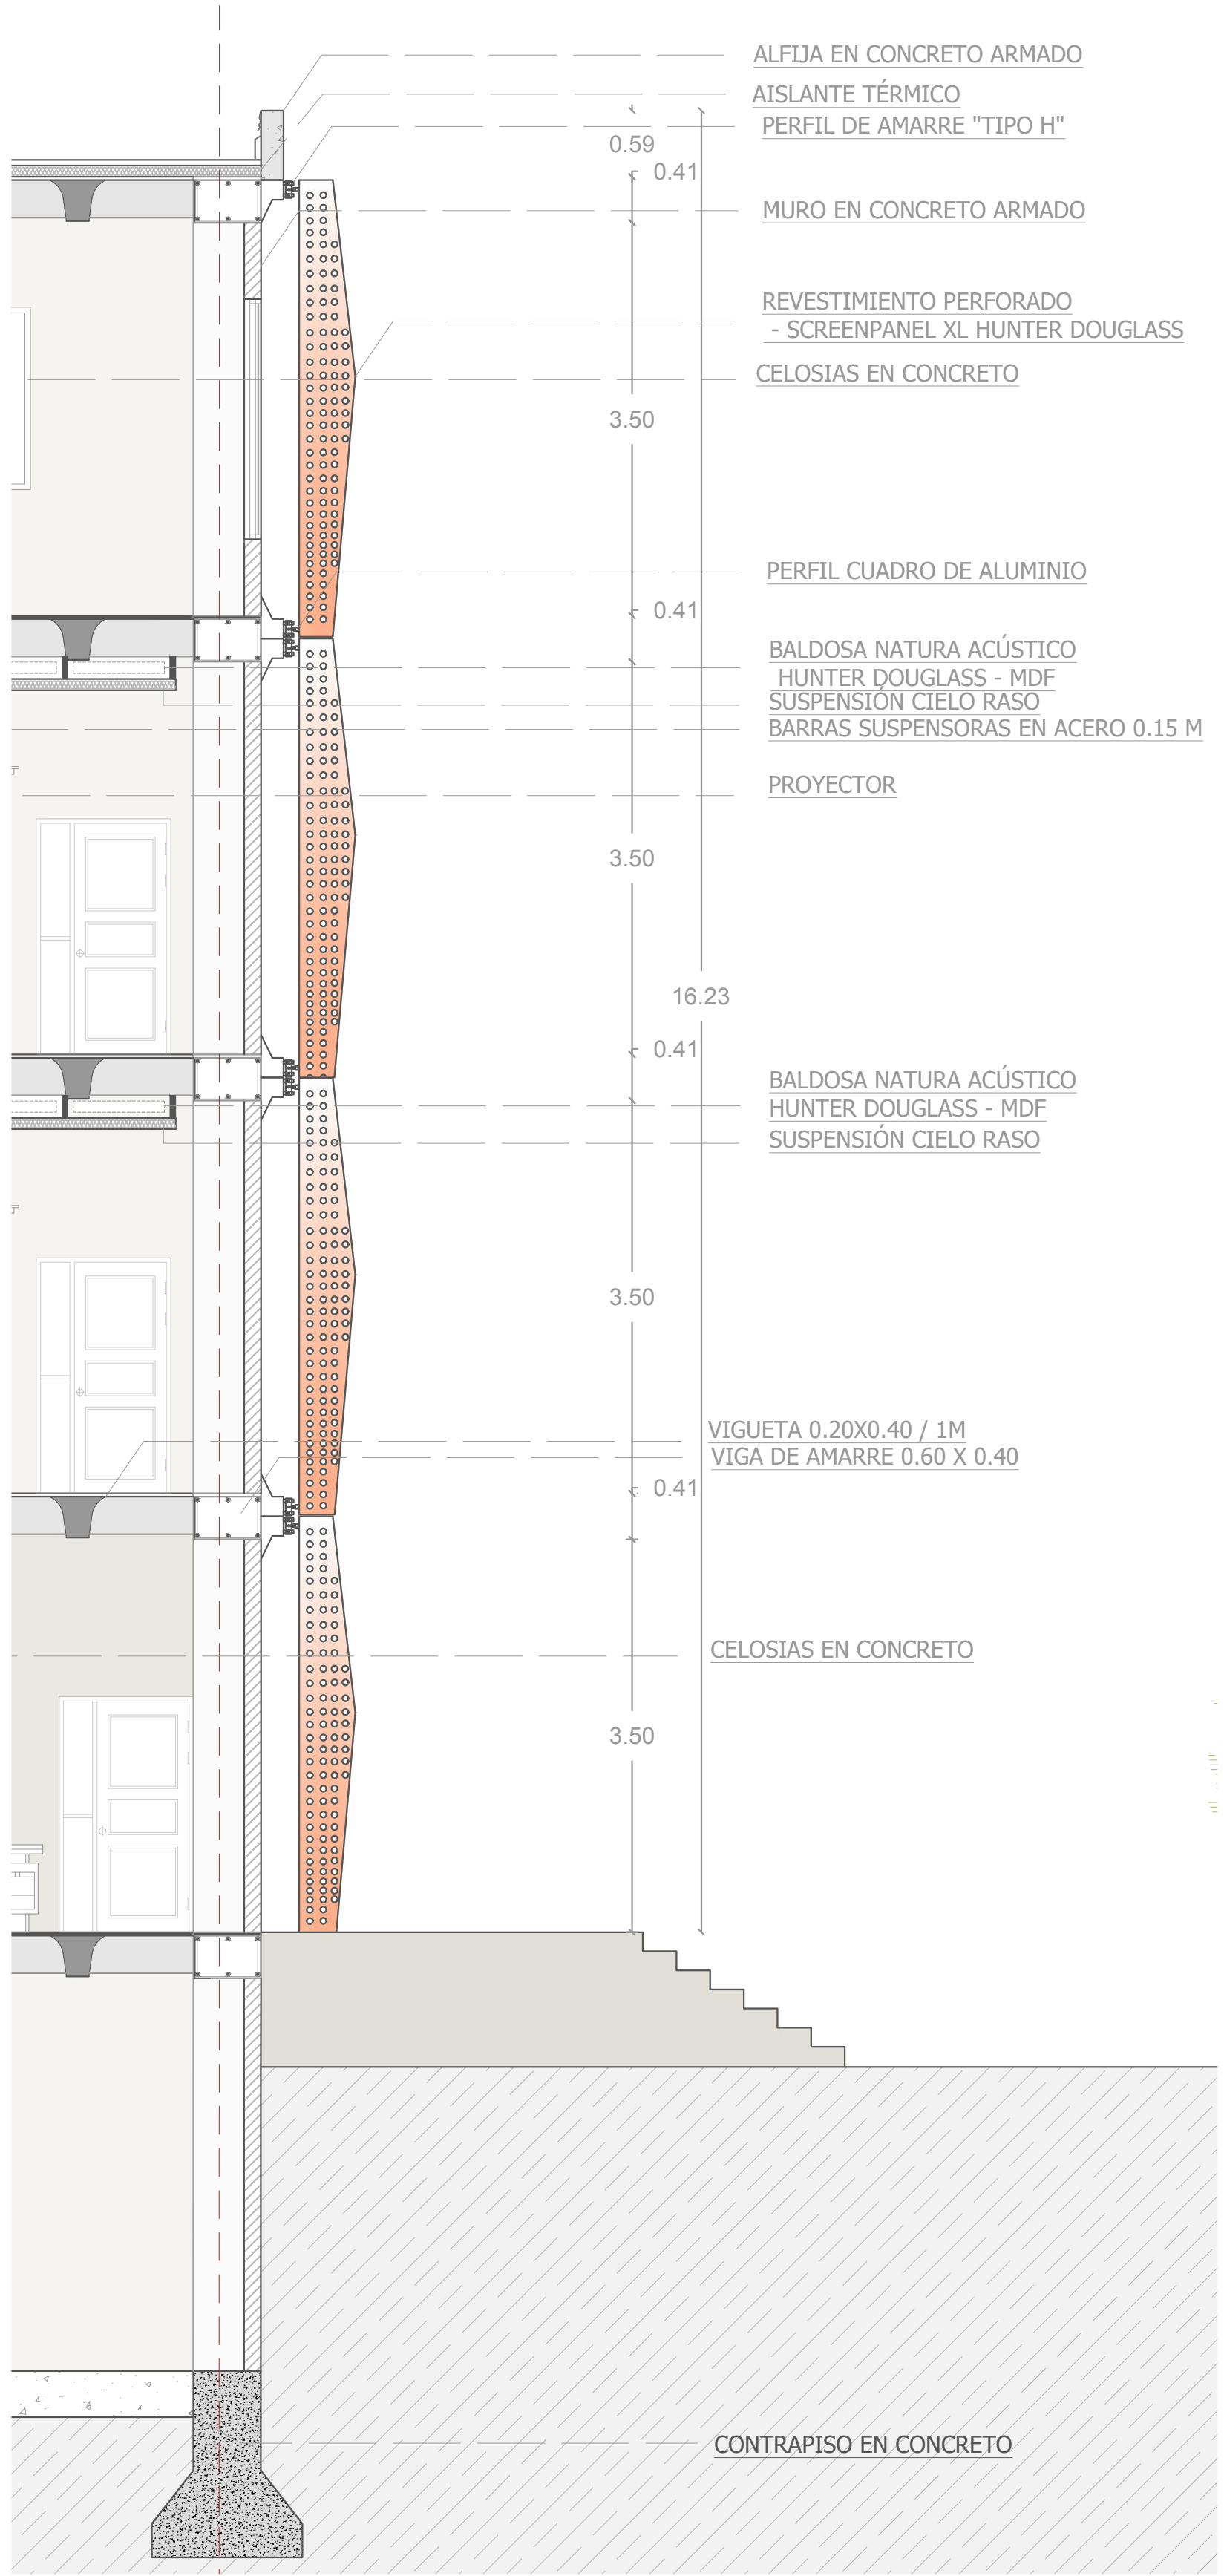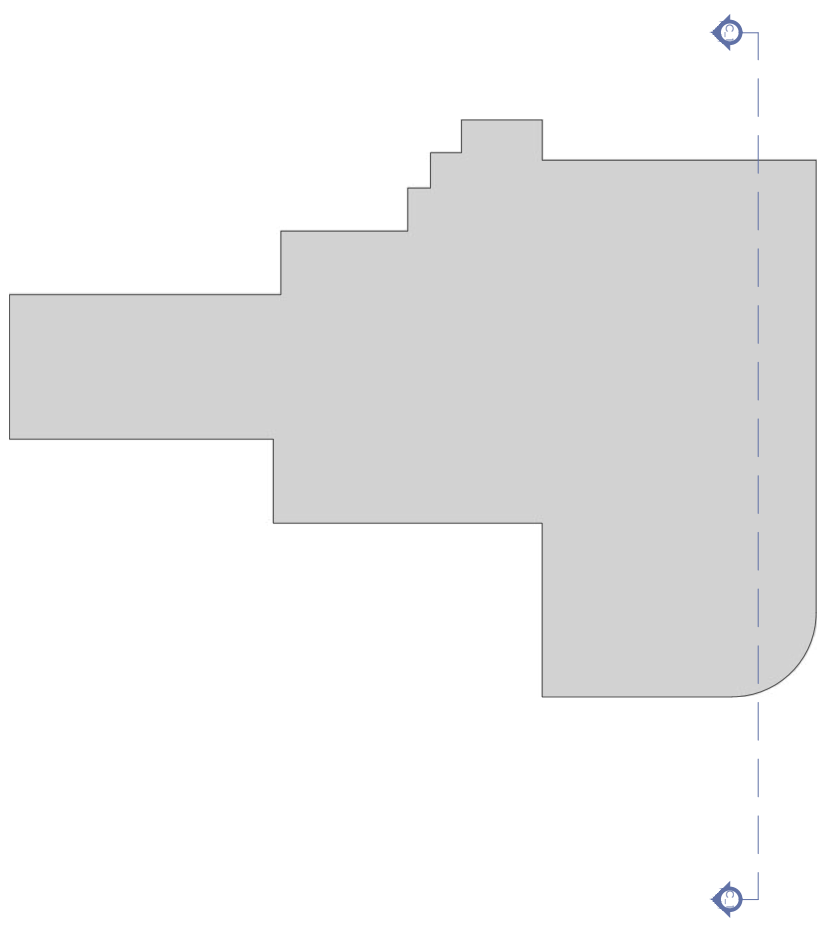


MUSEO DE ARTE CONTEMPORÁNEO

BUCARAMANGA, SANTANDER

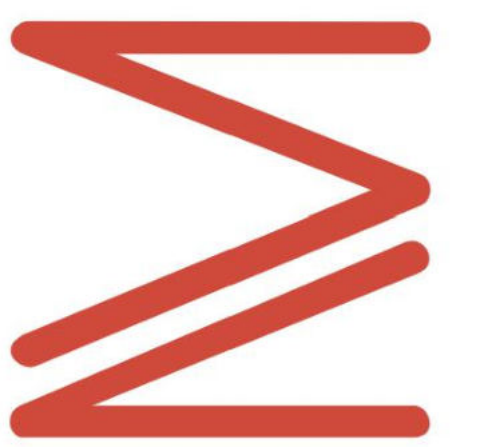


TRABAJO:
PROYECTO DE GRADO 2024

LOCALIZACIÓN:
BUCARAMANGA - SANTANDER

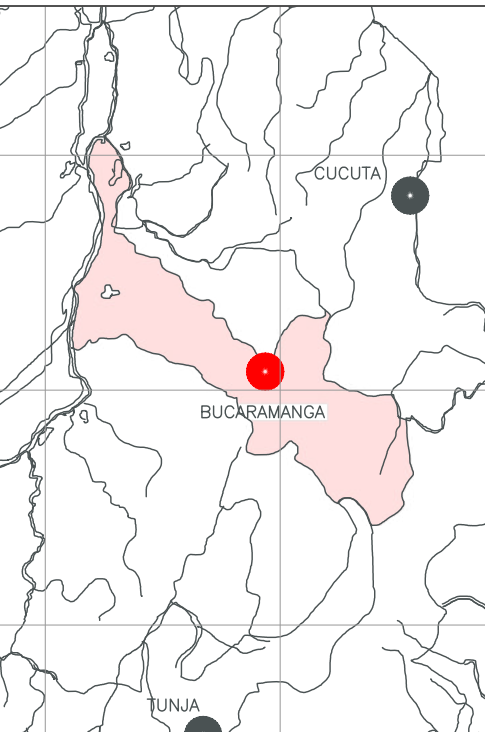

ZONA NORMATIVA E5 - POT
UBICADO AL COSTADO
IZQUIERDO DEL PARQUE DE
LOS SUEÑOS
ENTRE LA AVENIDA LOS
SAMANES (CALLE 56) Y
DIAGONAL 14

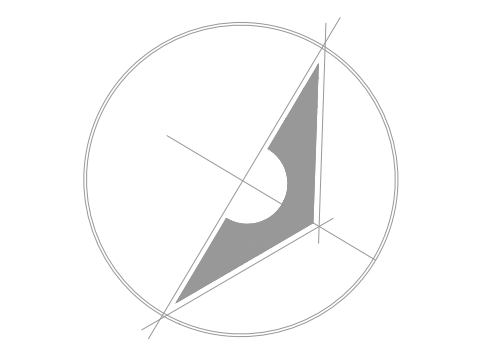

DOCENTE:
ARQ. SERGIO LEONARDO PINZÓN

ESTUDIANTES:
EST. JUAN ALEJANDRO GÓMEZ
Cod. 2261592

PROVINCIA : SANTANDER
DISTRITO : BUCARAMANGA
DIRECCION : COMUNA 7 REAL DE MINAS
PLANO:
CORTES / CORTES FACHADA

FECHA: ESCALA:
1/100

LAMINA:
P-09