



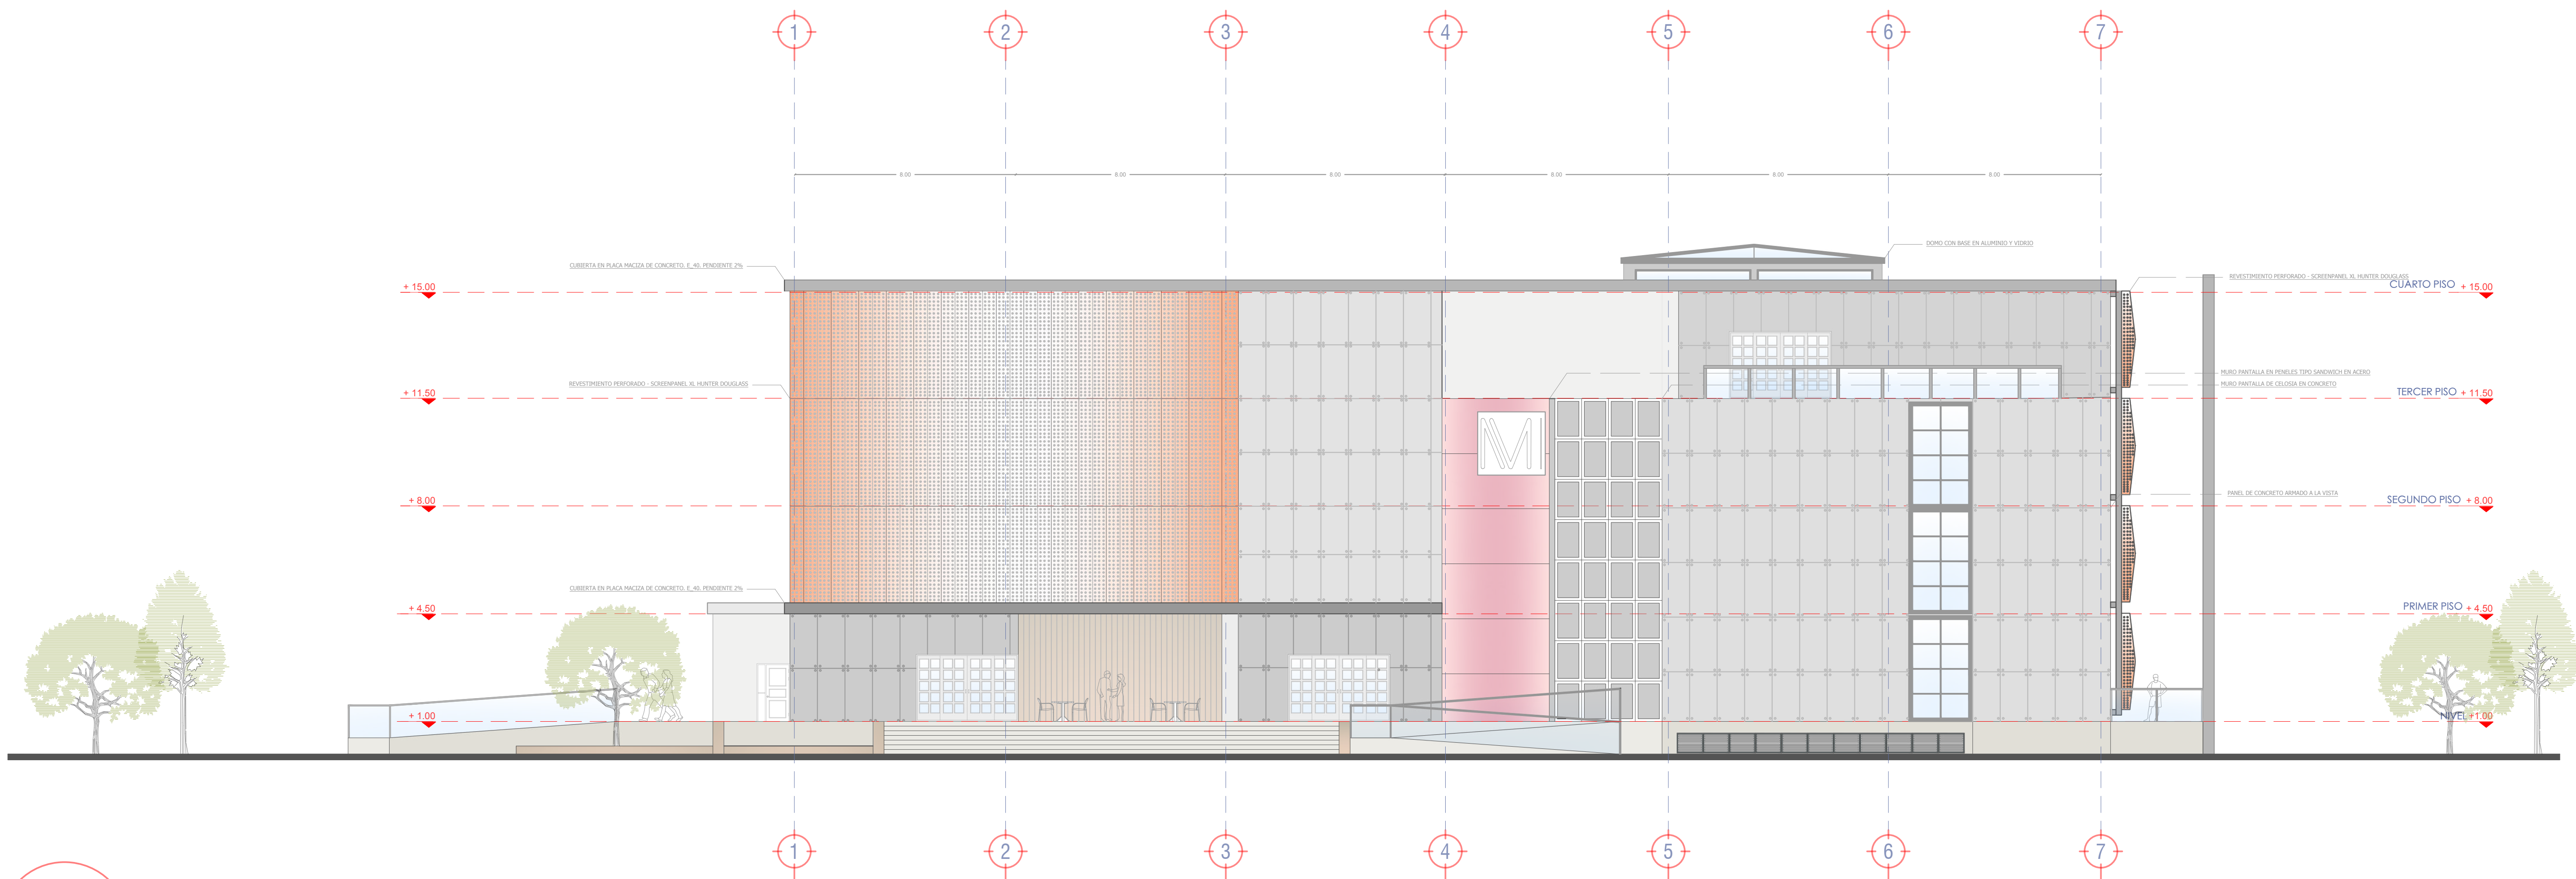


18 FACHADA FRONTAL
PL-11 ESC. 1_120

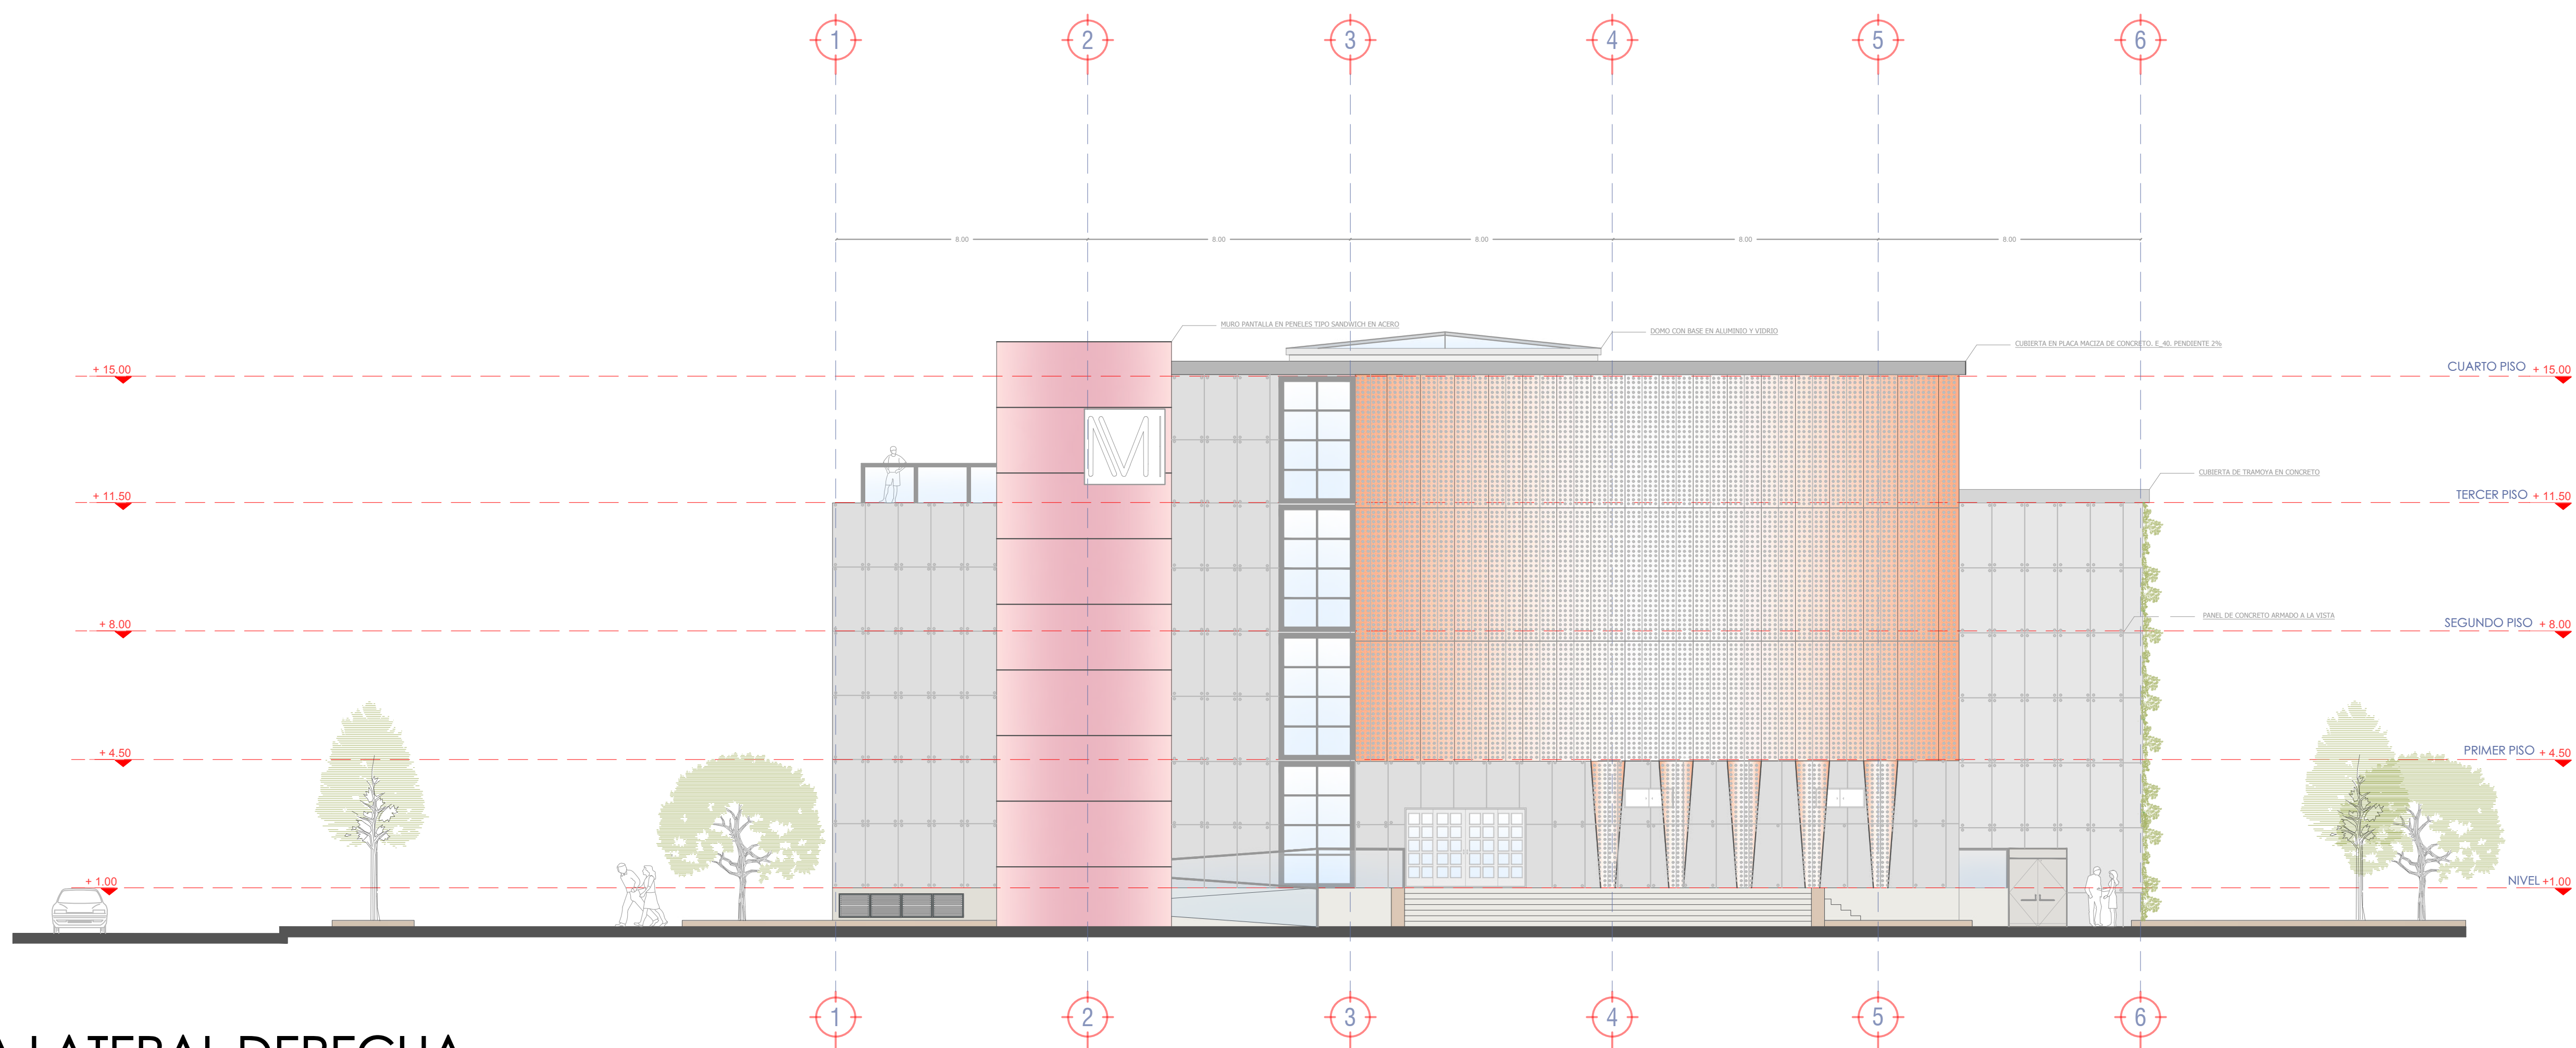


19 FACHADA LATERAL DERECHA
PL-11 ESC. 1_120

MUSEO DE ARTE
CONTEMPORÁNEO
BUCARAMANGA, SANTANDER

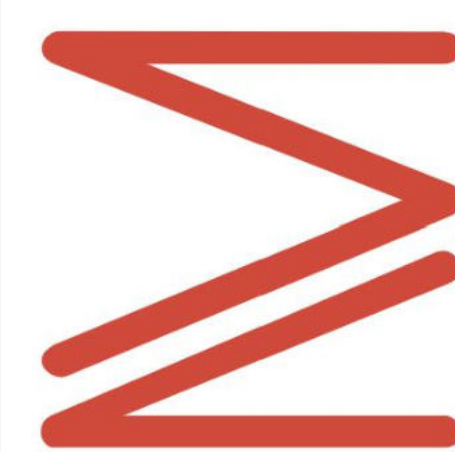


TRABAJO:
PROYECTO DE GRADO 2024

LOCALIZACIÓN:
BUCARAMANGA - SANTANDER

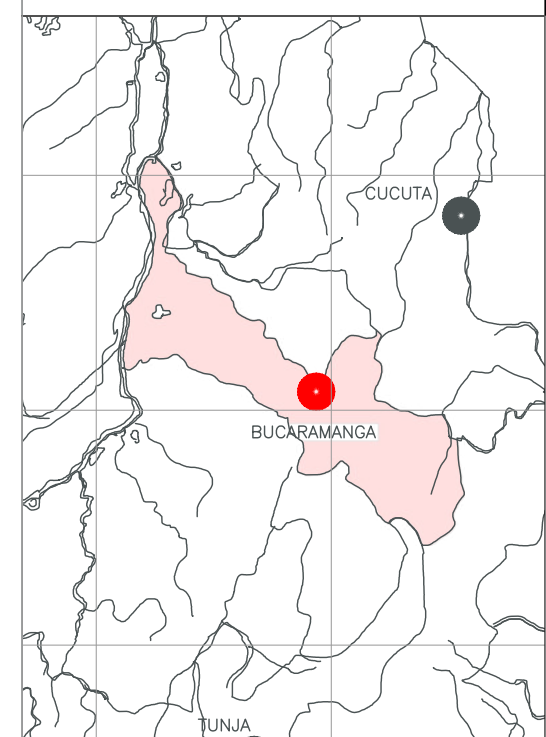

ZONA NORMATIVA E5 - POT
UBICADO AL COSTADO
IZQUIERDO DEL PARQUE DE
LOS SUEÑOS
ENTRE LA AVENIDA LOS
SAMANES (CALLE 56) Y
DIAGONAL 14

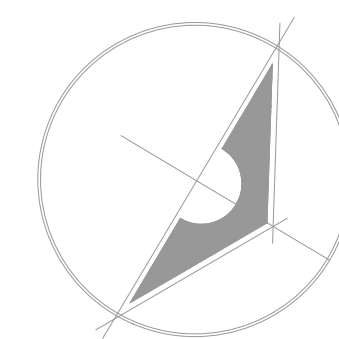

DOCENTE:
ARQ. SERGIO LEONARDO PINZÓN

ESTUDIANTES:
EST. JUAN ALEJANDRO GÓMEZ
Cod. 2261592

PROVINCIA : SANTANDER
DISTRITO : BUCARAMANGA
DIRECCION : COMUNA 7 REAL DE MINAS
PLANO:
FACHADAS

FECHA:
ESCALA:
1/120

LAMINA:
P-11