
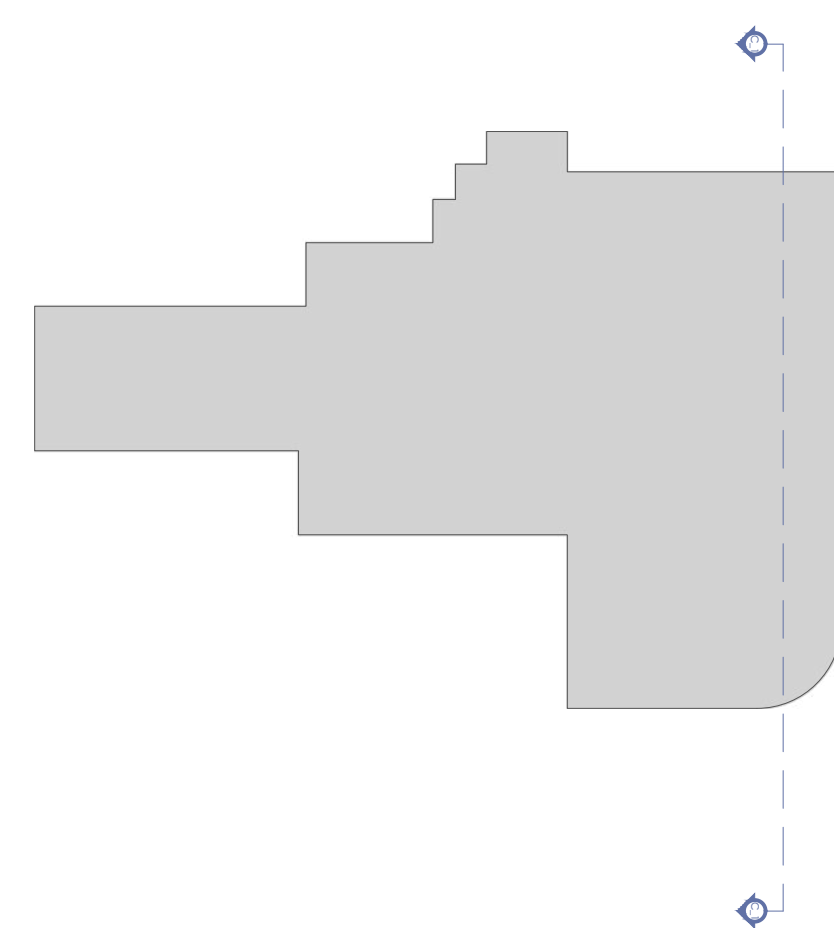
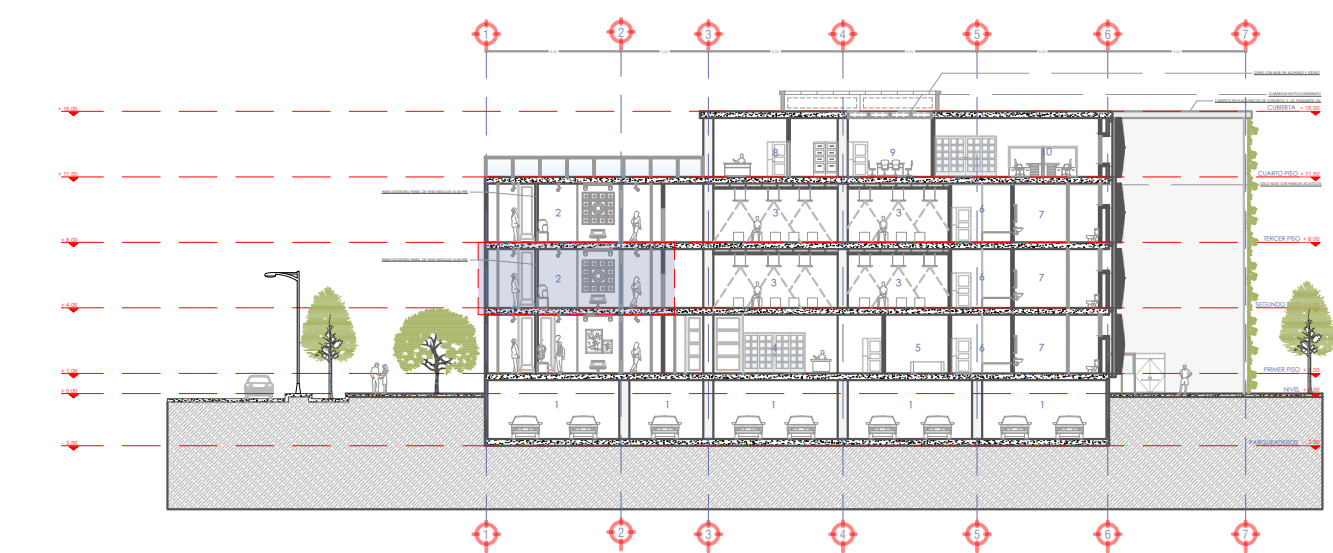


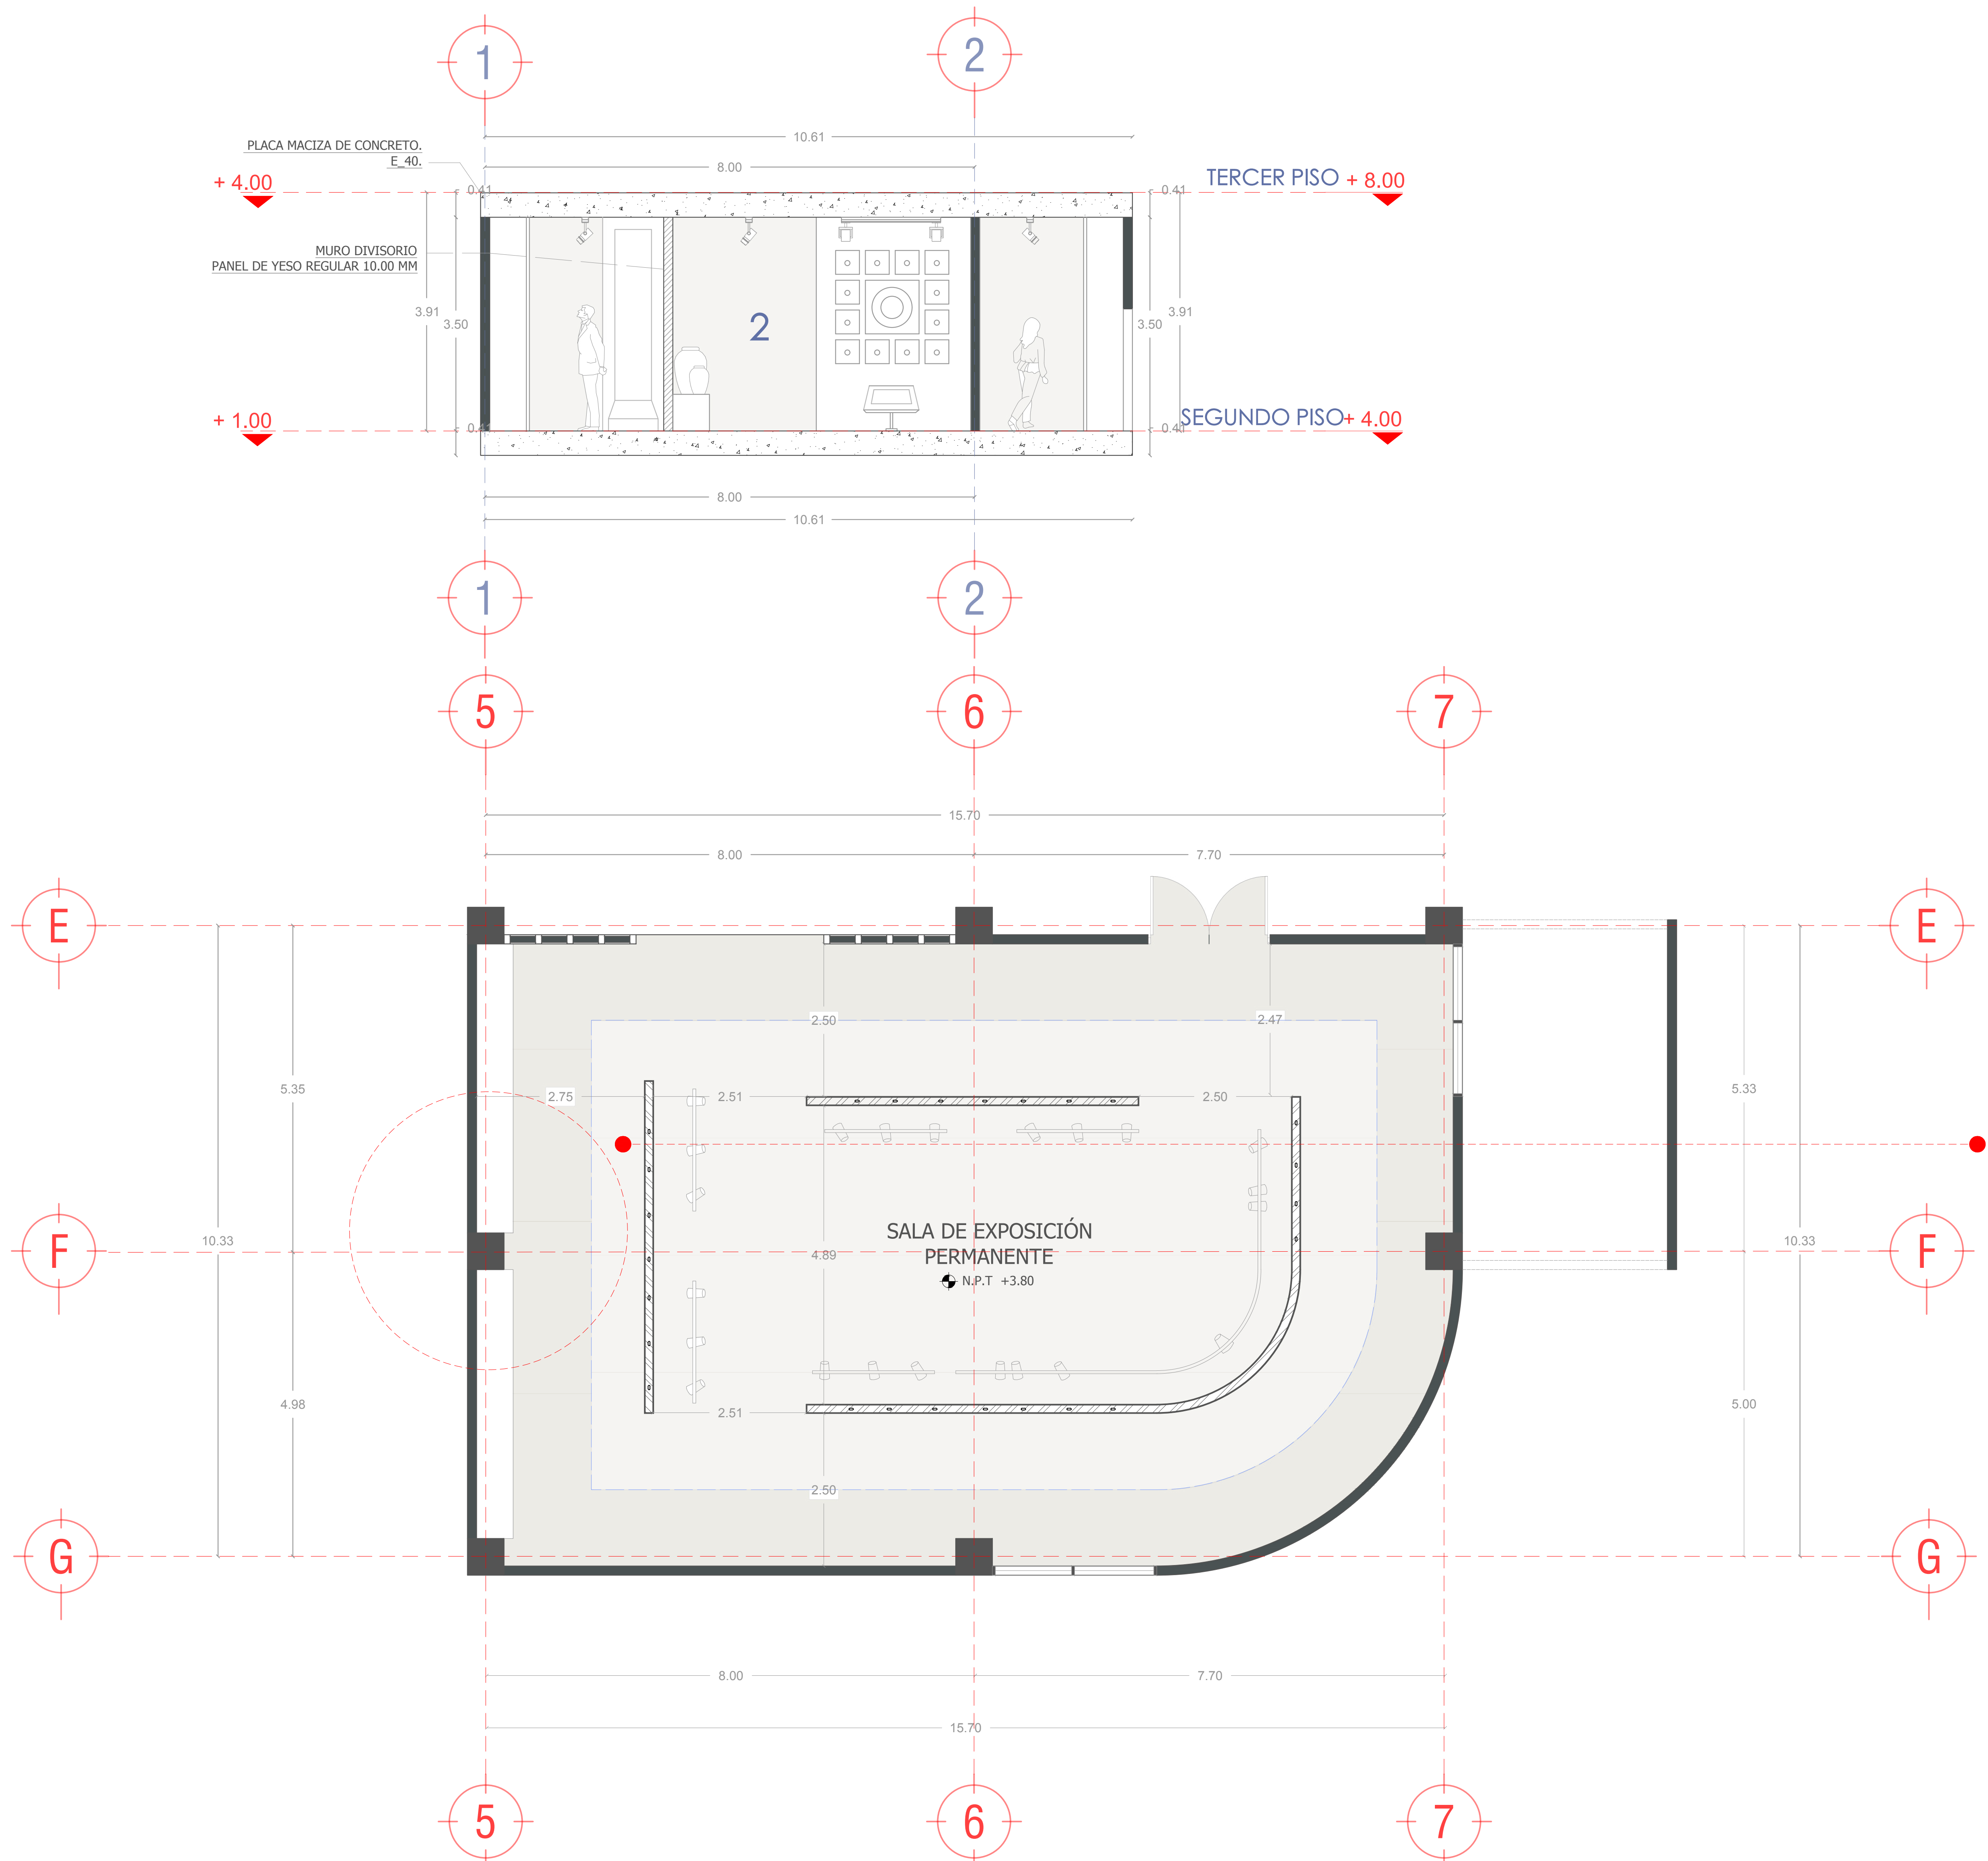


06
PL-15

AMPLIACIÓN SALA PERMANENTE
ESC. 1_50

06
PL-15


RENDER
ESC. 1_450

MUSEO DE ARTE
CONTEMPORÁNEO
BUCARAMANGA, SANTANDER

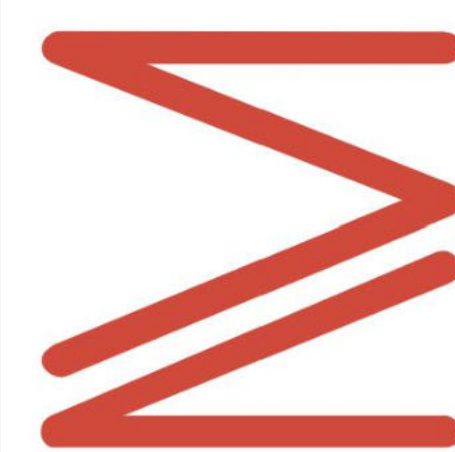


TRABAJO:
PROYECTO DE GRADO 2024

LOCALIZACIÓN:
BUCARAMANGA - SANTANDER

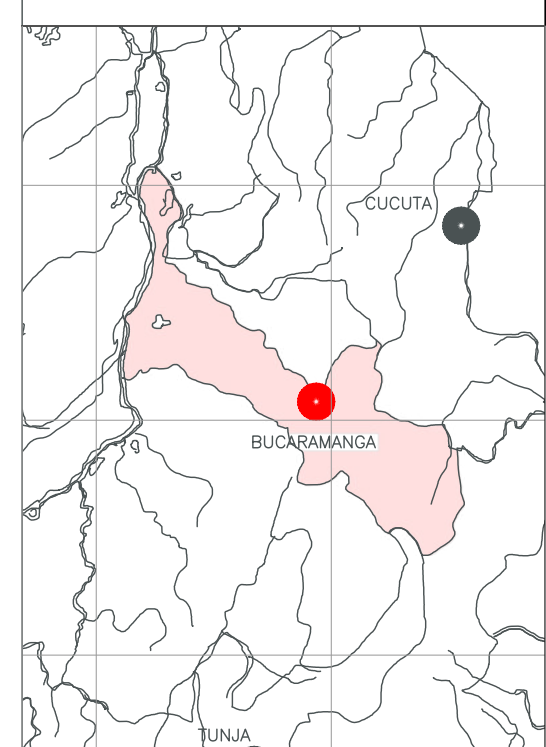

ZONA NORMATIVA E5 - POT
UBICADO AL COSTADO
IZQUIERDO DEL PARQUE DE
LOS SUEÑOS
ENTRE LA AVENIDA LOS
SAMANES (CALLE 56) Y
DIAGONAL 14

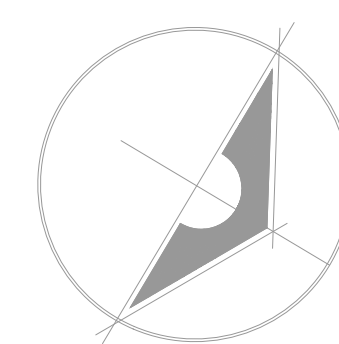

DOCENTE:
ARQ. SERGIO LEONARDO PINZÓN

ESTUDIANTES:
EST. JUAN ALEJANDRO GÓMEZ
Cod. 2261592

PROVINCIA : SANTANDER
DISTRITO : BUCARAMANGA
DIRECCIÓN : COMUNA 7 REAL DE MINAS

PLANO:
AMPLIACIÓN SALA DE
EXPOSICIÓN PERMANENTE

FECHA: ESCALA:
1/50

LAMINA:

P-15