
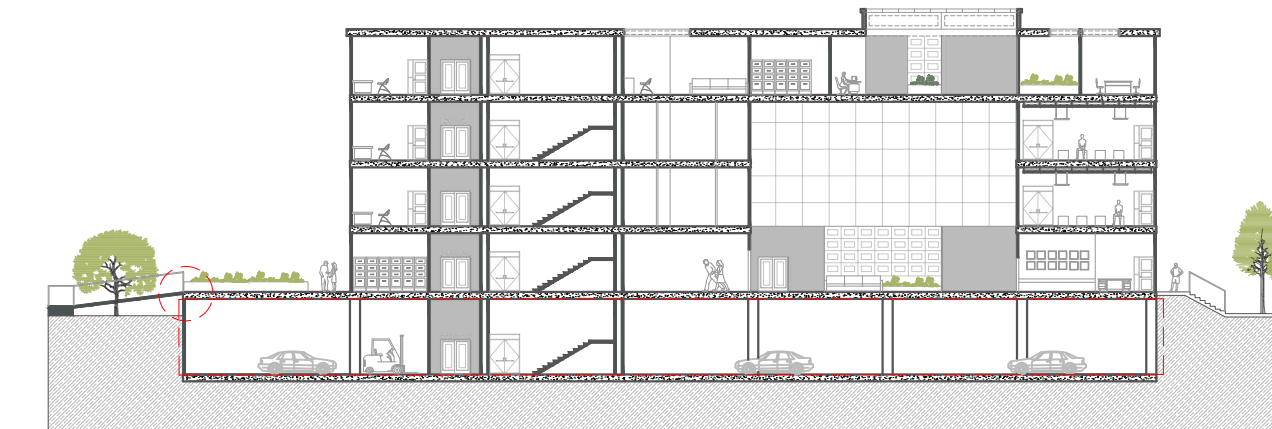


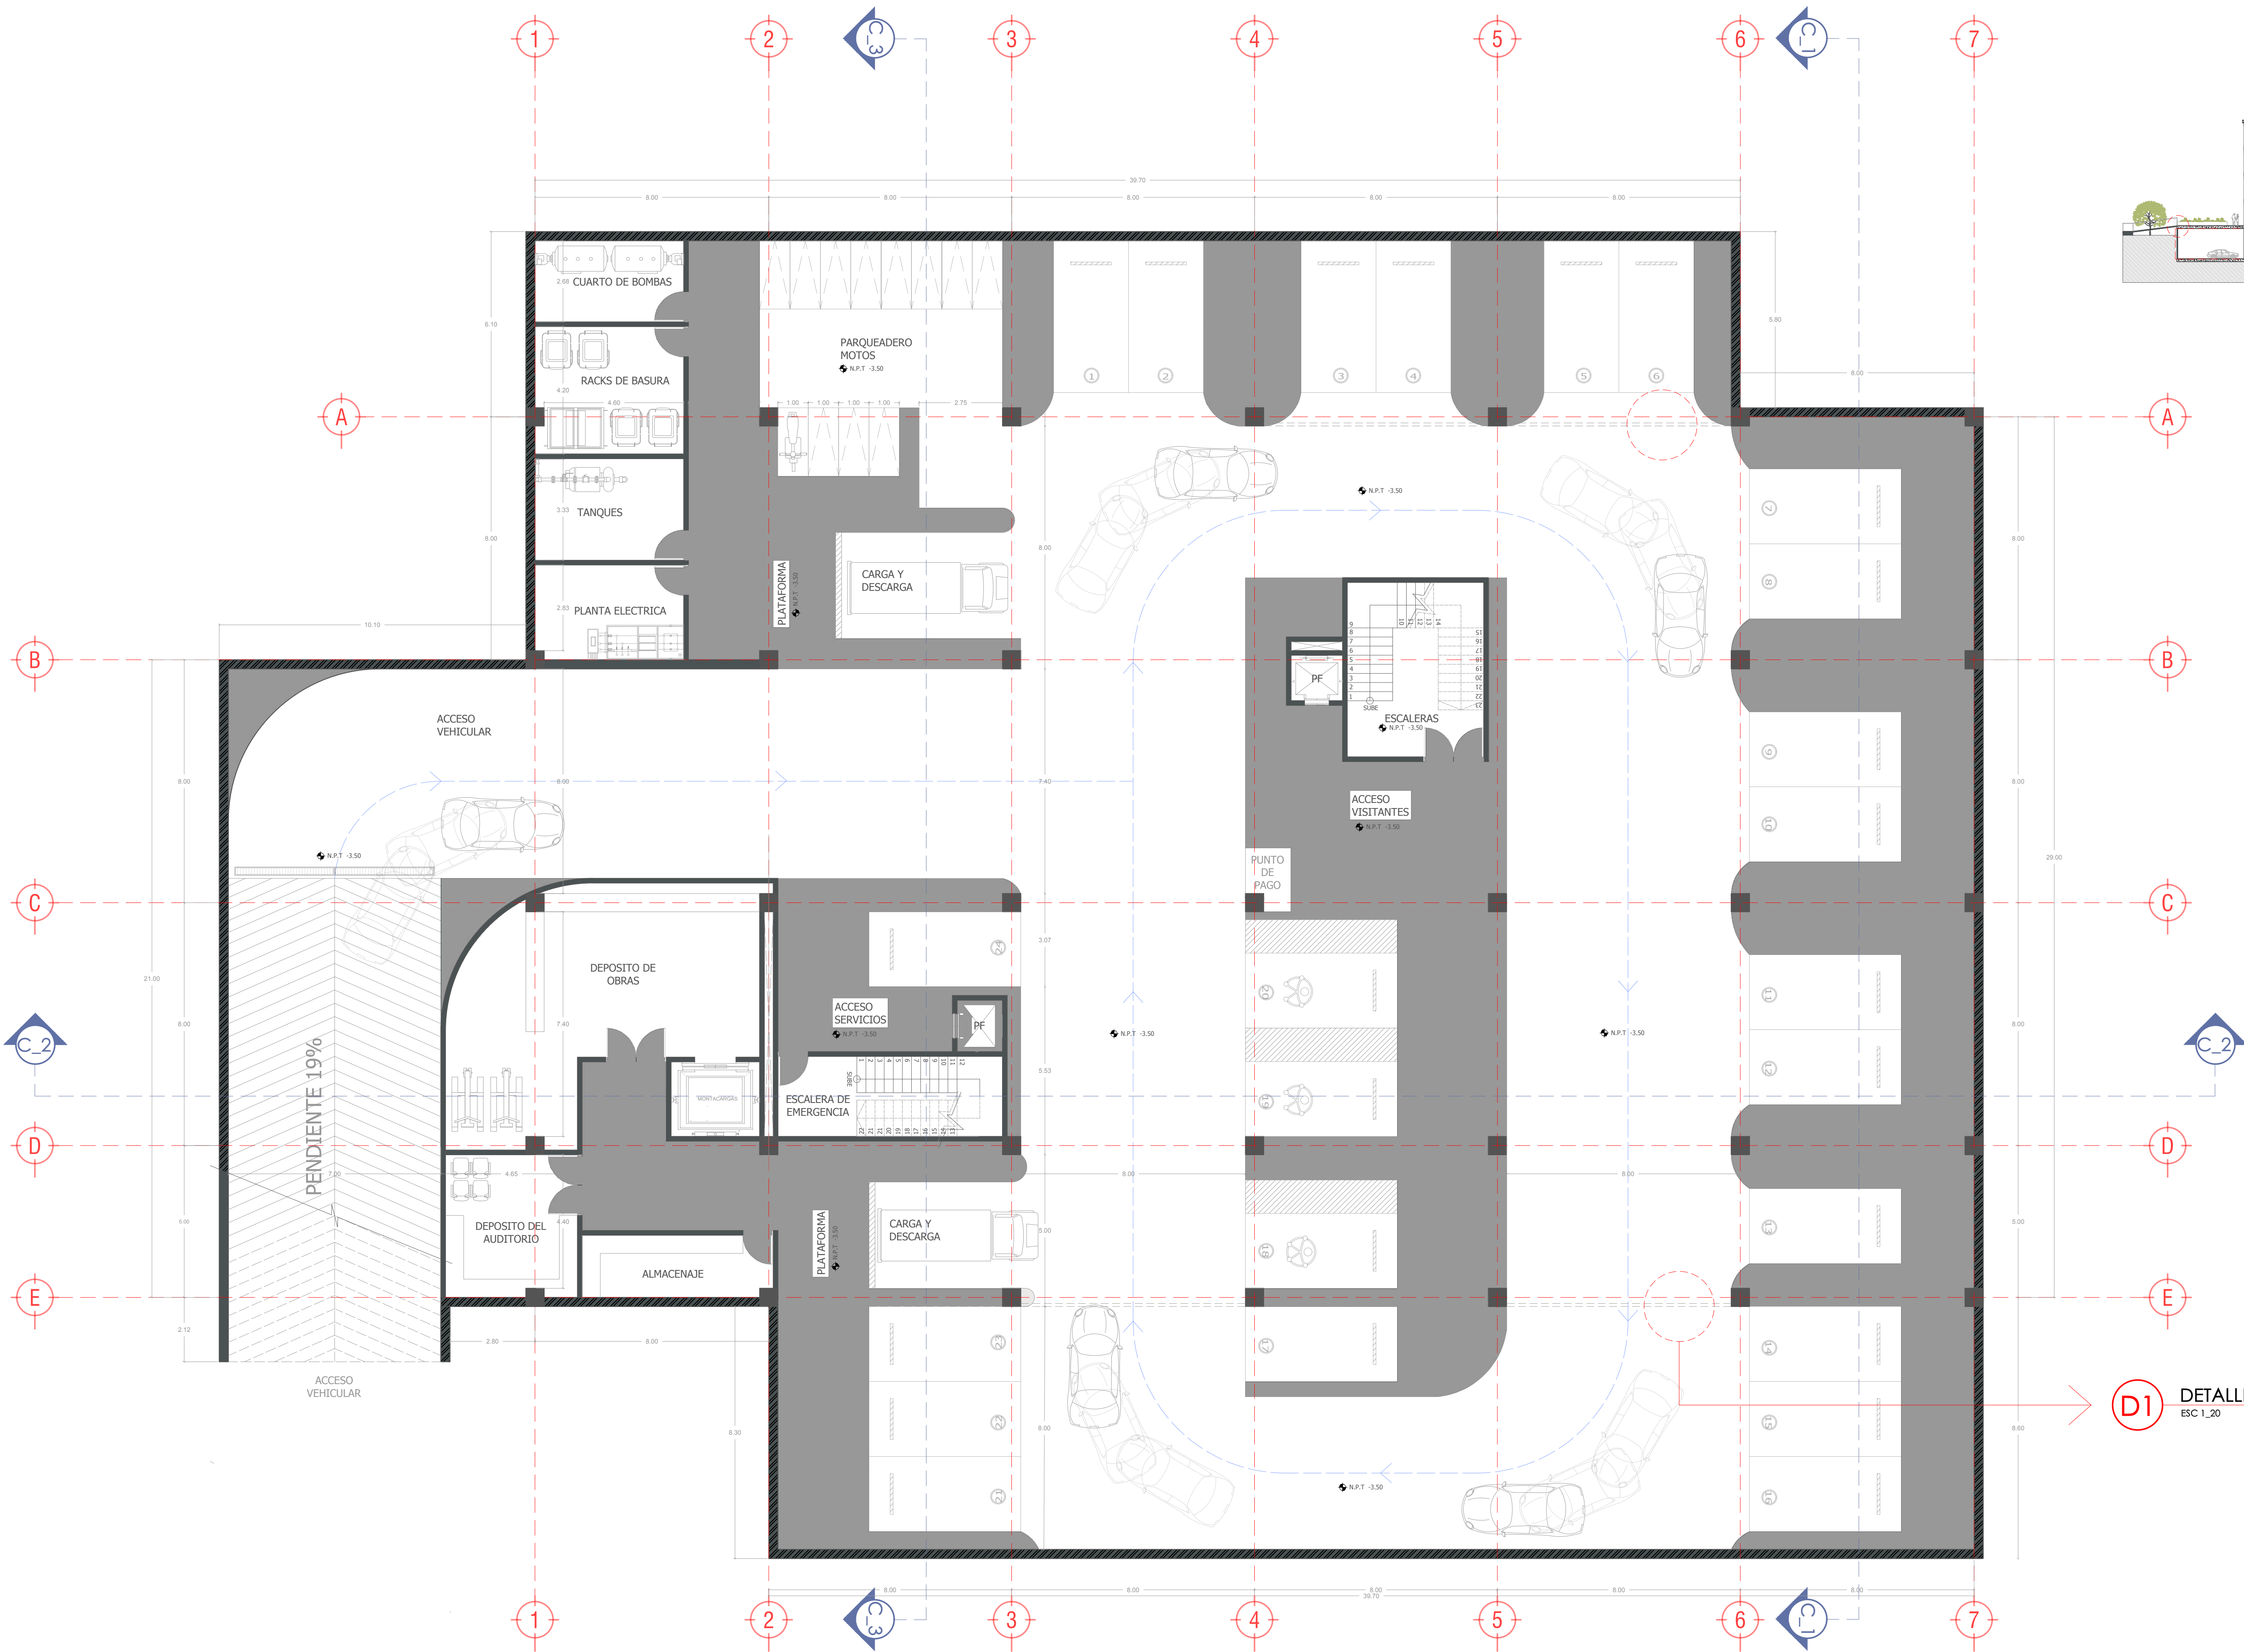

CUADRO DE ÁREAS
GENERALES (M²)


ESPACIOS	M ²
CIRCULACIÓN PEATONAL	431.2000
RAMPA	111.4700
PUNTO FIJO VISITANTES	33.2000
PUNTO FIJO SERV.	25.5000
CIRCULACIÓN VEHICULAR	1212.1400
CUARTO DE BOMBAS	13.5000
RACKS DE BASURA	22.5400
TANQUES	18.4300
PLANTA ELÉCTRICA	16.4400
DEPÓSITO DEL AUDITORIO	20.9700
DEPÓSITO DE OBRAS	66.2100
CUARTO DE ALMACENAJE MONTACARGAS	7.1300
TOTAL	1992.7300

BAHÍA PARA PARQUEO AUTOMOVIL: 24

BAHÍA PARA PARQUEO MOTOS: 12


BAHÍA CARGA Y DESCARGA: 2

D1 DETALLE REJILLA METÁLICA DE VENTILACIÓN
ESC 1_20

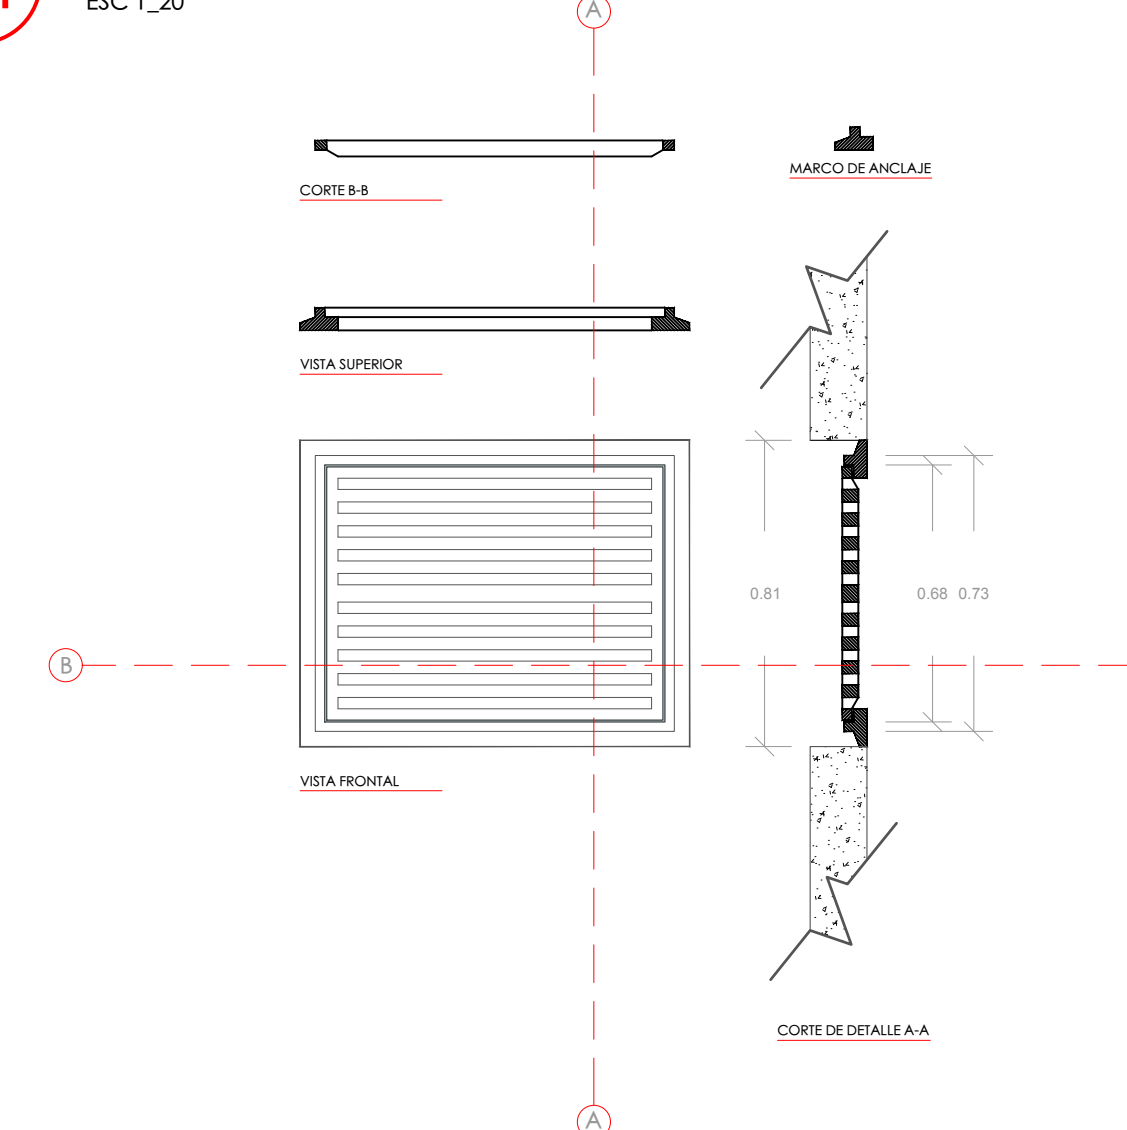

04 PLANTA DE SÓTANO
PL-03 ESC. 1_100

MUSEO DE ARTE
CONTEMPORÁNEO
BUCARAMANGA, SANTANDER

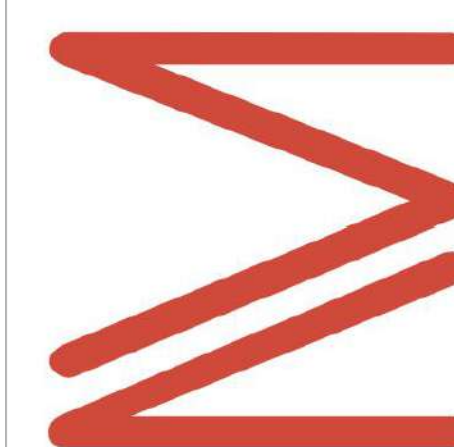


TRABAJO:
PROYECTO DE GRADO 2024

LOCALIZACIÓN:
BUCARAMANGA - SANTANDER



ZONA NORMATIVA E5 - POT
UBICADO AL COSTADO
IZQUIERDO DEL PARQUE DE
LOS SUEÑOS
ENTRE LA AVENIDA LOS
SAMANES (CALLE 56) Y
DIAGONAL 14

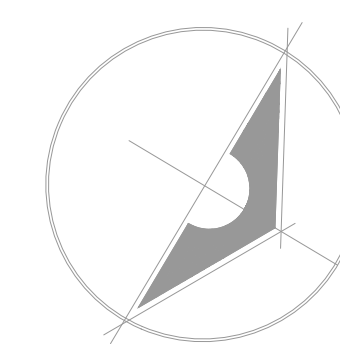

DOCENTE:
ARQ. SERGIO LEONARDO PINZÓN

ESTUDIANTES:
EST. JUAN ALEJANDRO GÓMEZ
Cod. 2261592

PROVINCIA : SANTANDER
DISTRITO : BUCARAMANGA
DIRECCIÓN : COMUNA 7 REAL DE MINAS
PLANO:

PLANTA PARQUEADEROS

FECHA: ESCALA:
1/100

LAMINA:

P-03