



BUCARAMANGA, SANTANDER

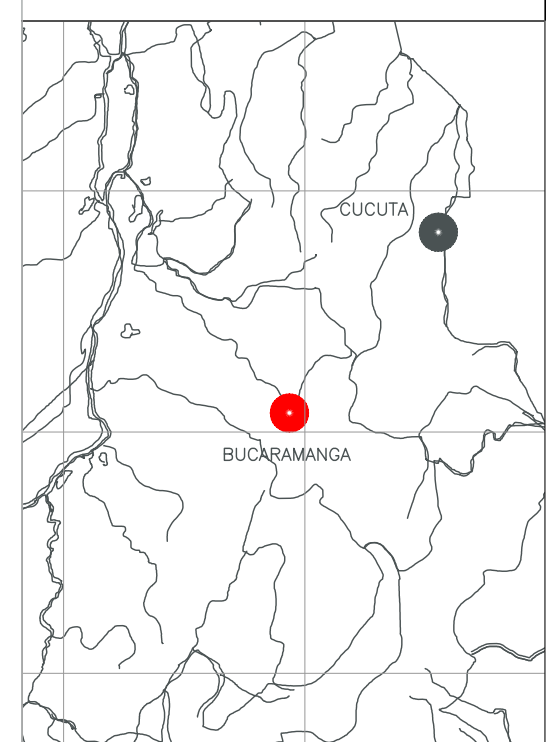

LOCALIZACIÓN:
BUCARAMANGA - SANTANDER



ZONA NORMATIVA E5 - POT
UBICADO AL COSTADO
IZQUIERDO DEL PARQUE DE
LOS SUEÑOS
ENTRE LA AVENIDA LOS
SAMANES (CALLE 56) Y
DIAGONAL 14

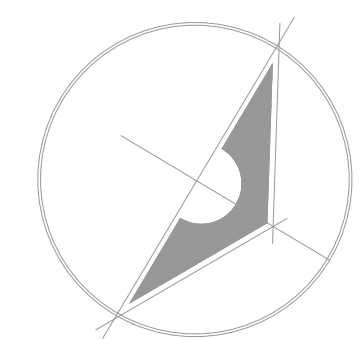

DOCENTE:

ARQ. SERGIO LEONARDO PINZÓN


ESTUDIANTES :
EST. JUAN ALEJANDRO GÓMEZ
Cod. 2261592

PROVINCIA	:	SANTANDER
DISTRITO	:	BUCARAMANGA

PLANTA PRIMER PISO

FECHA:	ESCALA: 1/100
--------	------------------


LAMINA:

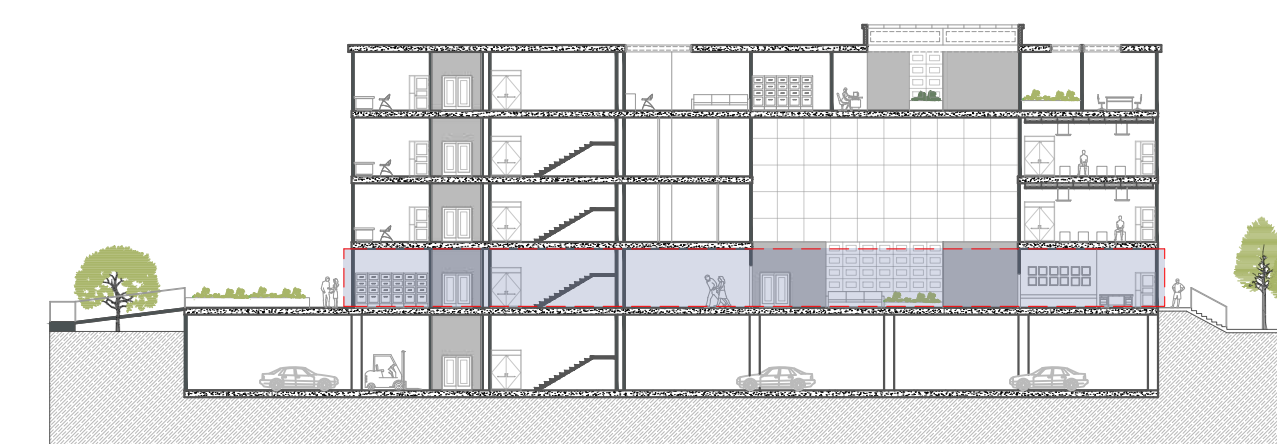

CUADRO DE AREAS (M ²)	
NOMBRES	M ²
AREA DEL LOTE ²	3.970
AREA CONSTRUIDA DE PRIMER PISO	1.188
AREA TOTAL CONSTRUIDA	1.343
AREA LIBRE	2.633
INDICE DE OCUPACION	0.500
INDICE DE CONSTRUCCION	4.000

CUADRO DE ÁREAS GENERALES (M ²)	
ESPACIOS	M ²
AUDITORIO	241.600
CAMERINO	16.620
CUARTO TÉCNICO	15.830
FOYER	60.700
DEP. CAFÉ	12.460
MONTACARGAS	7.180
PUNTO FIJO SERV.	23.300
COCINETA	15.220
AREA DE BARRA	23.690
AREA DE MESAS	42.970
TOTAL	459.150

CUADRO DE ÁREAS GENERALES (M ²)	
ESPACIOS	M ²
HALL EXTERIOR	116.180
VESTIBULO GENERAL	122.600
HALL INTRIOR 1	88.450
HALL INTRIOR 2	44.160
PUNTO FIJO VISITANTES	33.280
W.C MUJERES	18.610
W.C HOMBRES	25.470
W.C FAMILIAR	11.300
CUARTO DE LIMPIEZA	8.200
TIENDA DEL MUSEO	96.530
DEP. DEL MUSEO	7.310
W.C TIENDA	2.530
SALA EXP. TEMPORAL	155.130
TOTAL	729.750

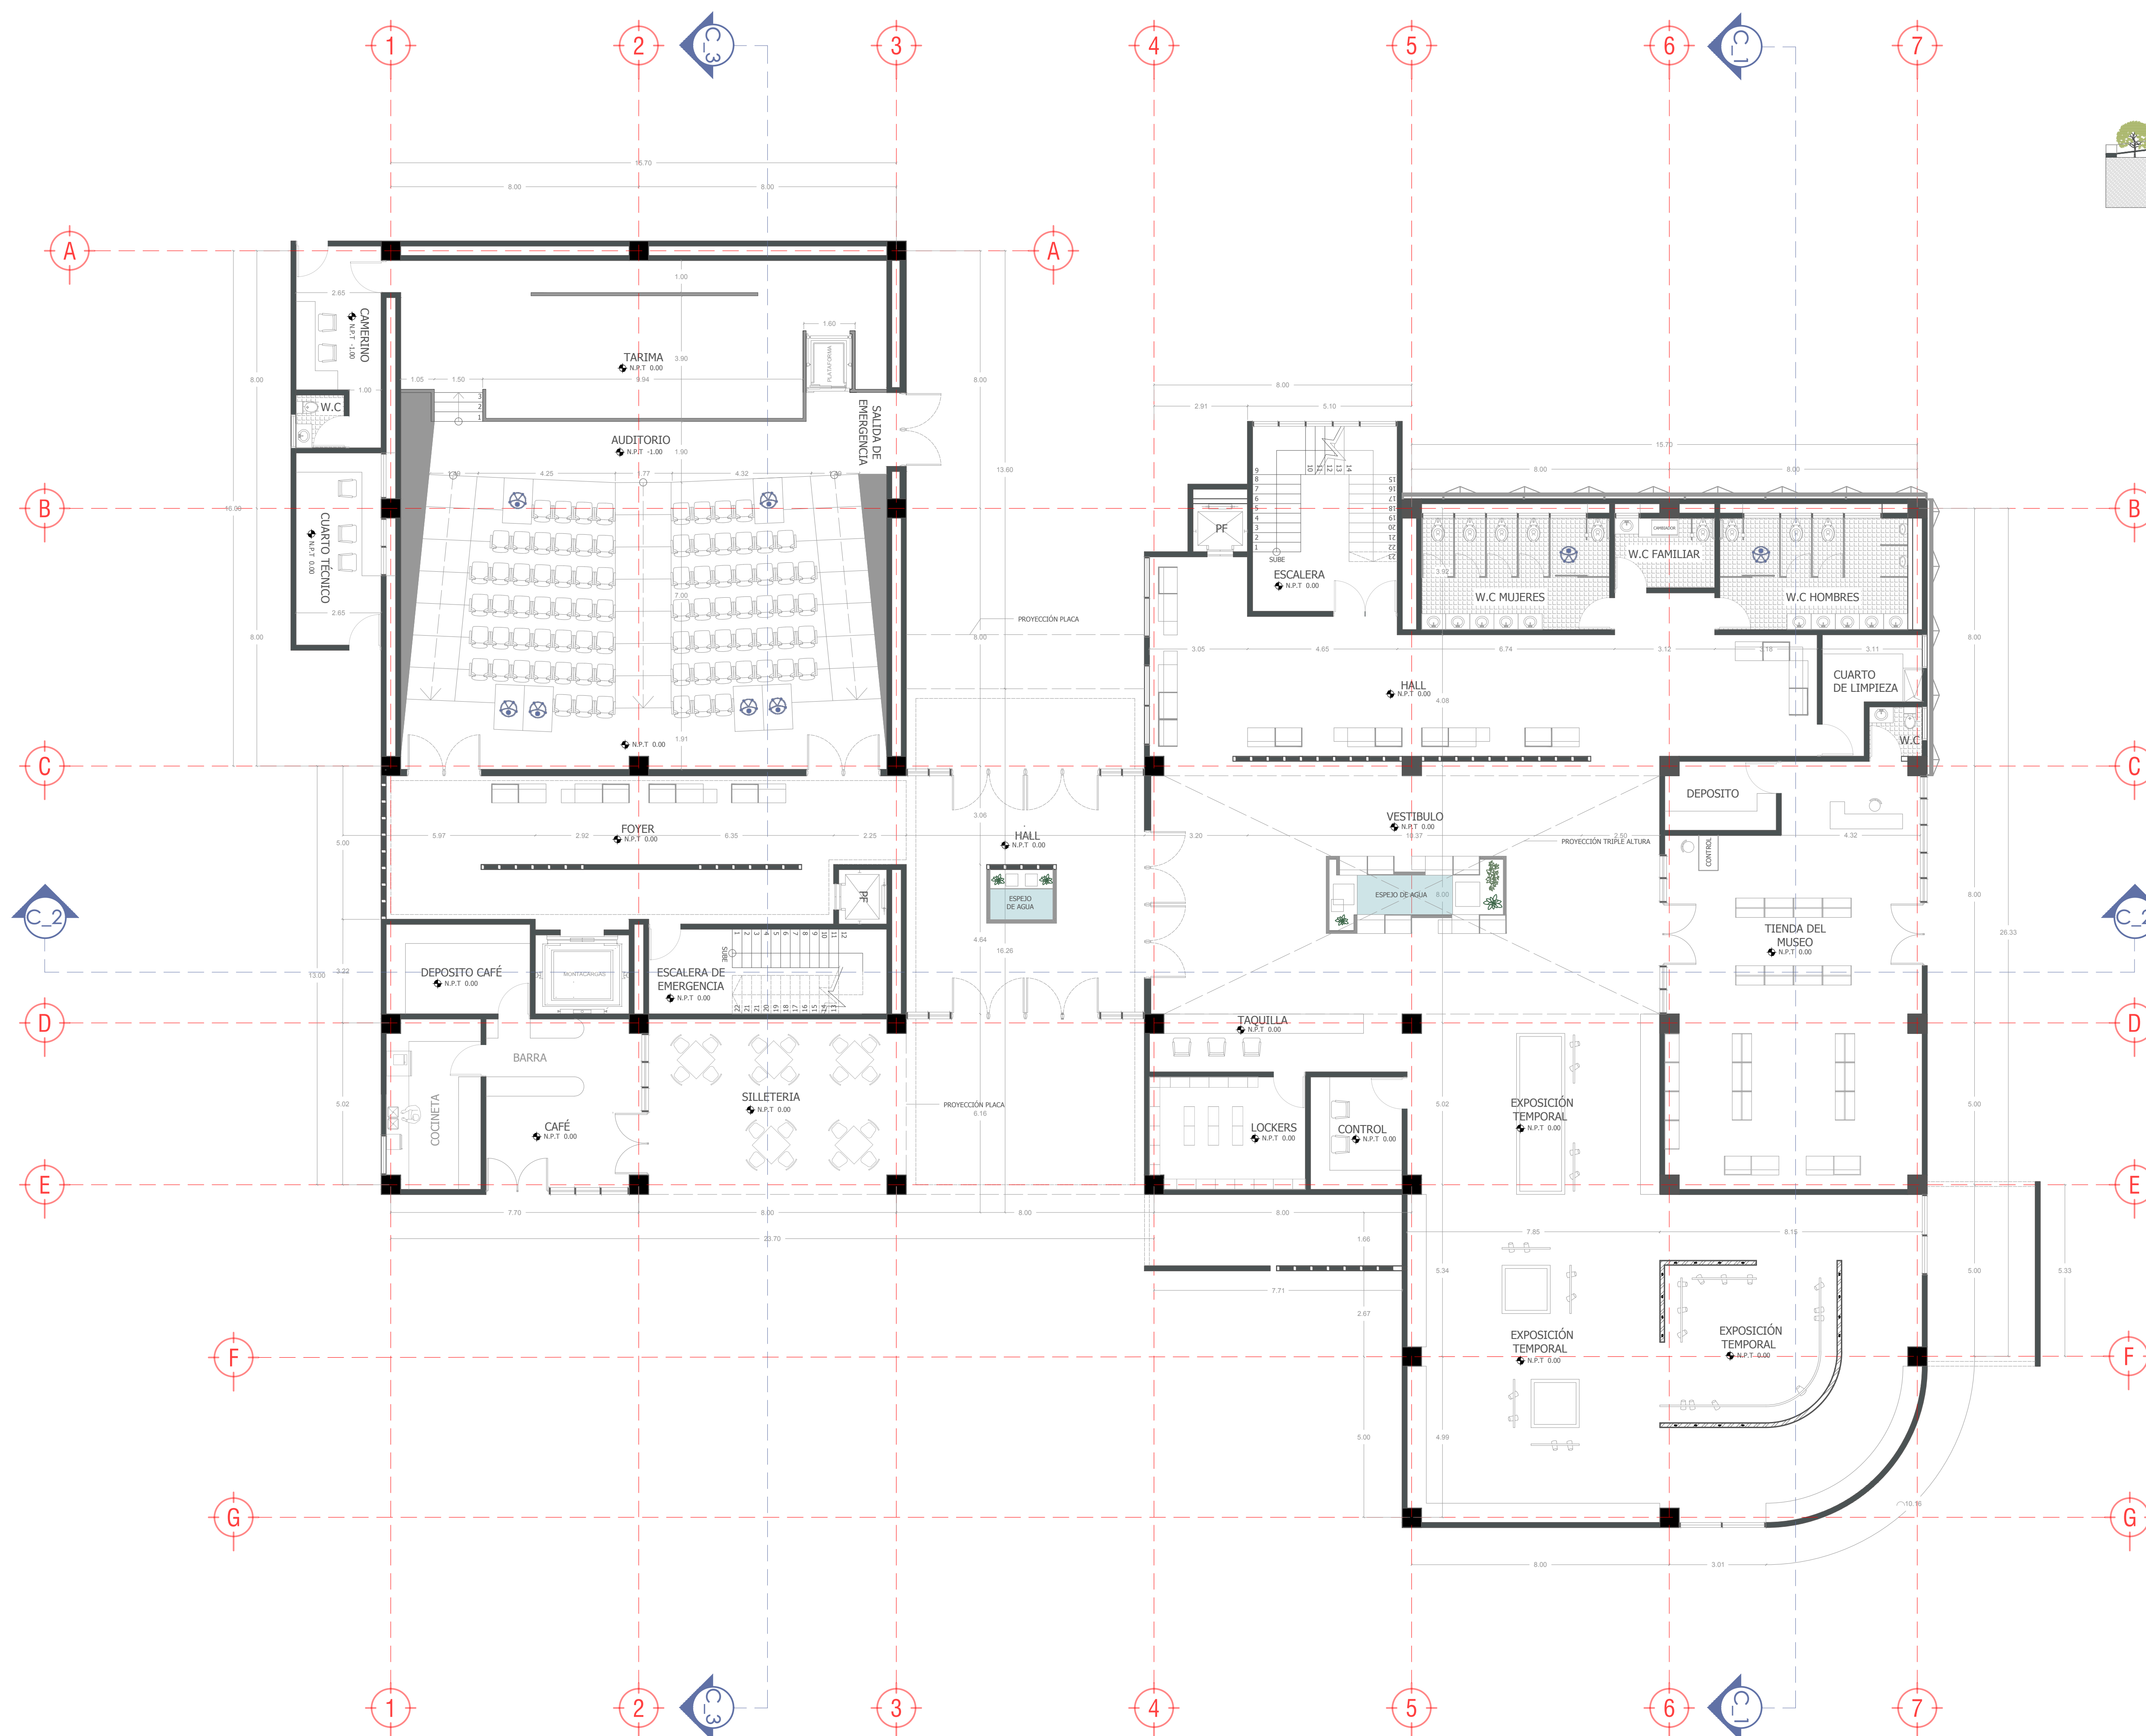

05 PLANTA PRIMER PISO
PL-04 ESC. 1_100

ESC. 1_100