

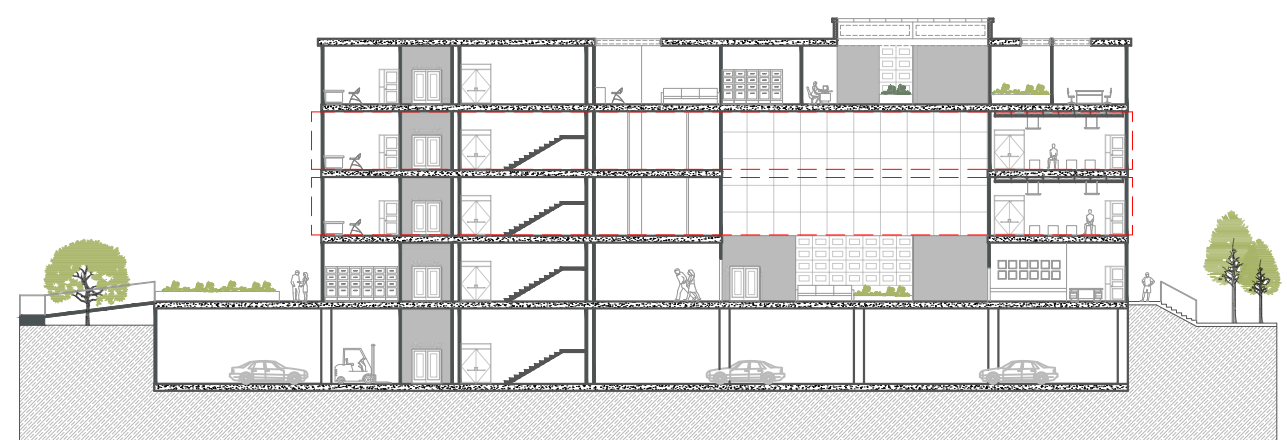


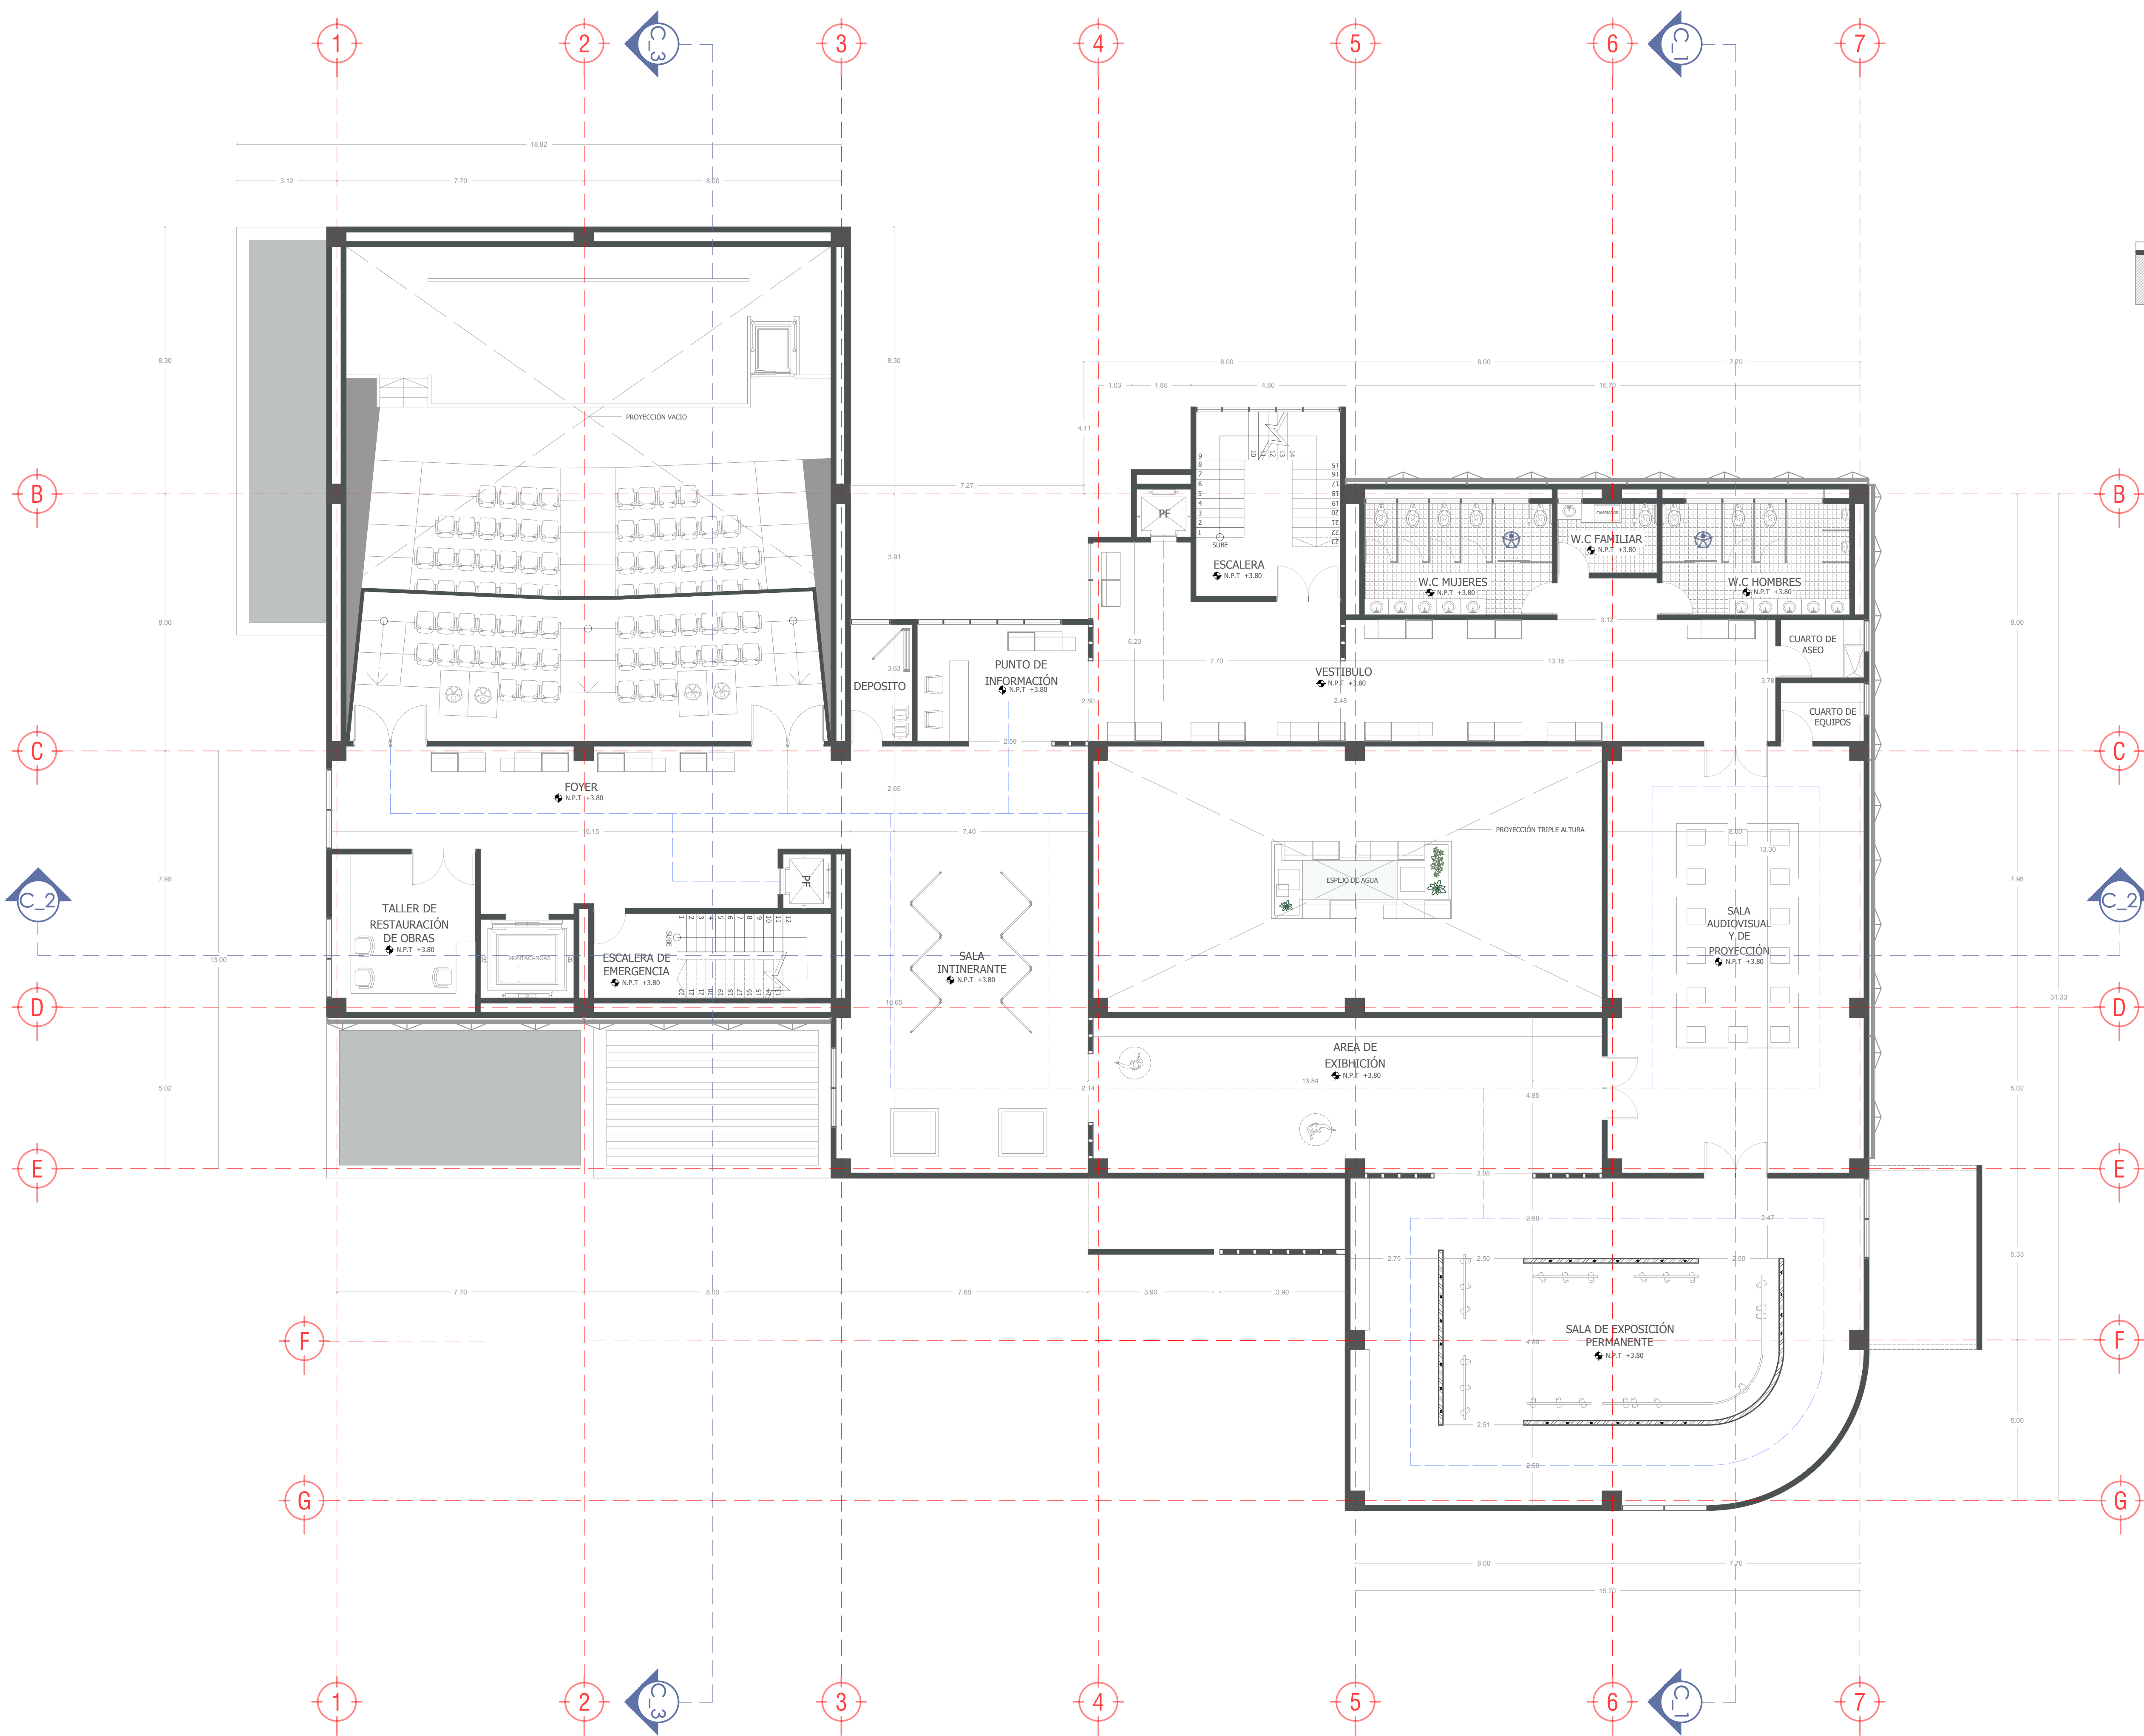


CUADRO DE ÁREAS GENERALES (M²)	
ESPACIOS	M²
VESTIBULO	44.1600
INFORMACIÓN	26.8700
FOYER	67
MEZANINE AUD.	65.3000
TALLER DE RESTAURACIÓN DE OBRAS	22.1000
MONTACARGAS	7.1800
PUNTO FIJO DE SERVICIOS	23.3000
PUNTO FIJO DE VISITANTES	33.2800
W.C MUJERES	18.6100
W.C FAMILIAR	11.3000
W.C HOMBRES	25.4700
CUARTO DE ASEO	4.8700
CUARTO DE MAQUINAS	4.8700
SALA INTINERANTE	100
DEPOSITO	7
AREA DE EXHIBICION	77.2500
SALA DE EXPOSICION PERMANENTE	153.2100
SALA AUDIOVISUAL Y DE PROYECCION	105.0500
TOTAL	796.8200

MUSEO DE ARTE CONTEMPORÁNEO
BUCARAMANGA, SANTANDER

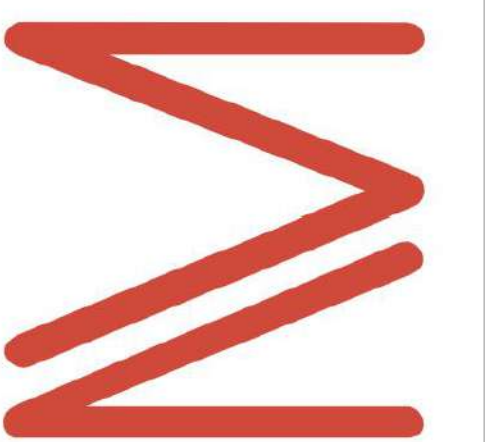


TRABAJO:
PROYECTO DE GRADO 2024

LOCALIZACIÓN:
BUCARAMANGA - SANTANDER

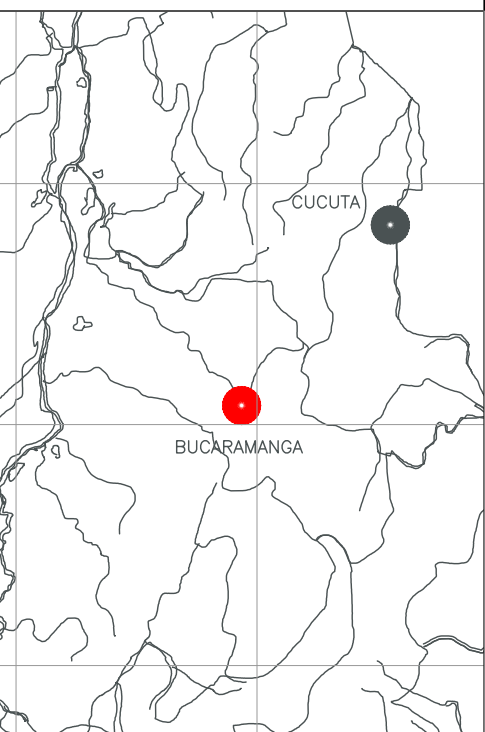

ZONA NORMATIVA E5 - POT
UBICADO AL COSTADO
IZQUIERDO DEL PARQUE DE
LOS SUEÑOS
ENTRE LA AVENIDA LOS
SAMANES (CALLE 56) Y
DIAGONAL 14

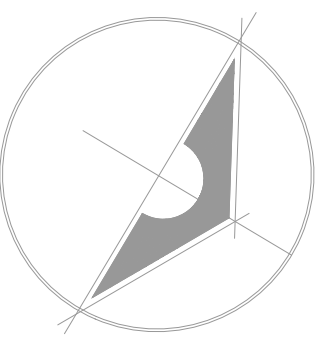

DOCENTE:
ARQ. SERGIO LEONARDO PINZÓN

ESTUDIANTES:
EST. JUAN ALEJANDRO GÓMEZ
Cod. 2261592

PROVINCIA : SANTANDER
DISTRITO : BUCARAMANGA

DIRECCION : COMUNA 7 REAL DE MINAS

PLANO:
PLANTA SEGUNDO/TERCER
PISO

FECHA: ESCALA:
1/100

LAMINA:

P-05