



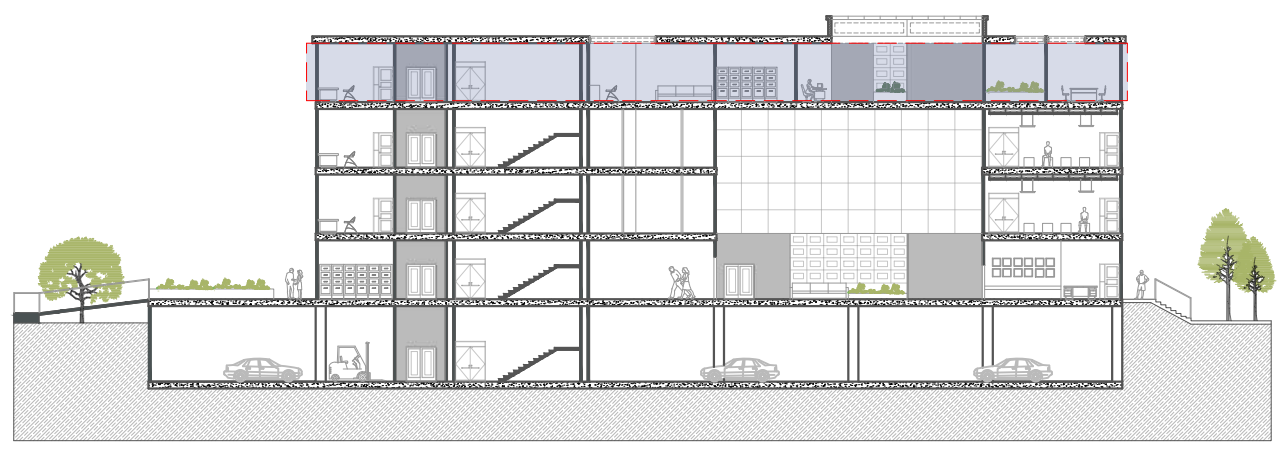


CUADRO DE ÁREAS GENERALES (M²)	
ESPACIOS	M²
VESTIBULO	215.2000
CONTROL EMPLEADOS	36.8100
MONTACARGAS	7.1800
PUNTO FIJO SERVICIOS	23.3000
DEPOSITO PAPELERIA	22.1000
AREA BIENESTAR EMPLEADOS	39.2000
COCINETA	9.5500
ALMACENAJE	7.8000
W.C MUJERES -SER.	13.1800
W.C HOMRES -SER	13.1800
OFICINA GUIAS DLE MUSEO	13.7000
OFICINA DEL CURADOR	33.8900
SECRETARÍA	15.8600
OFICINA ADMINISTRADOR ARCHIVO ADM.	33.8900
ARCHIVO CURADOR	10.2700
W.C ADMINISTRADOR	3.3000
SALA DE JUNTAS	27.2200
OFICINAS DE JEFES	62.0400
DEPOSITO EDU.	9.2300
ZONA DE ESTAR	17.1500
W.C MUJERS - ADM	18.6100
W.C HOMRES ADM	12.5700
PUNTO FIJO DE VISITANTES	12.5700
TOTAL	653.3300

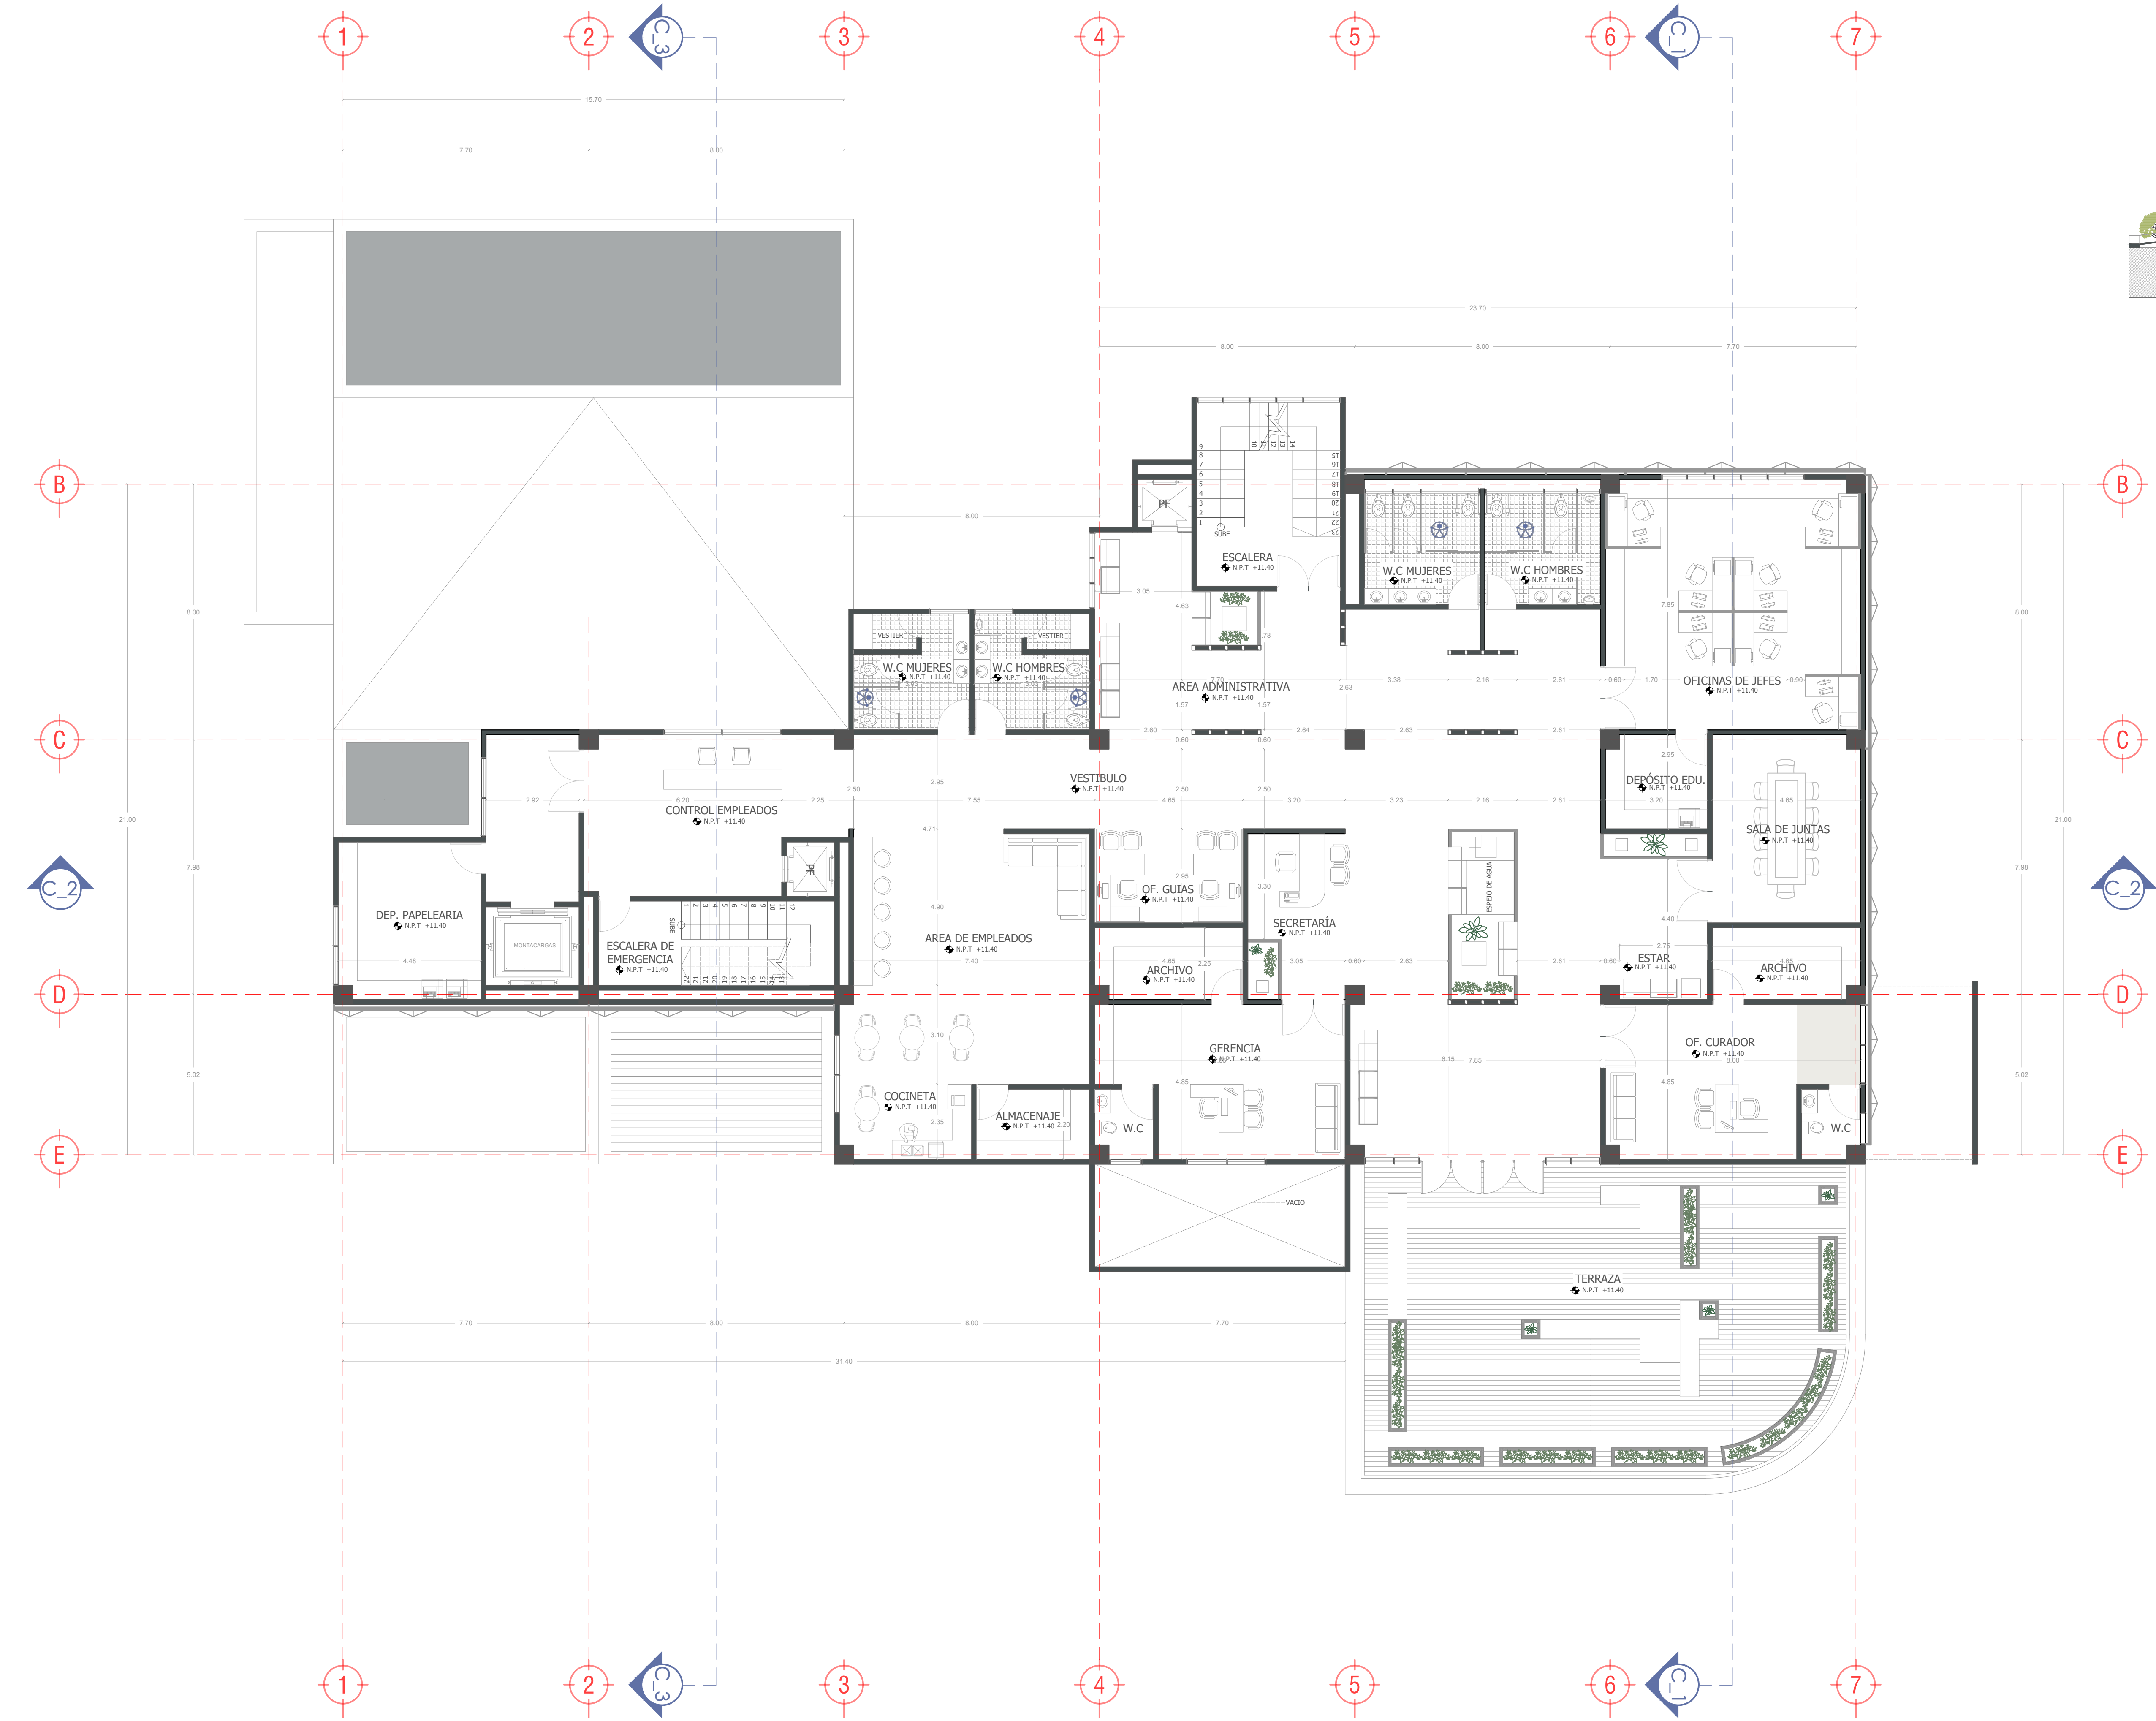


TRABAJO:
PROYECTO DE GRADO 2024

LOCALIZACIÓN:
BUCARAMANGA - SANTANDER

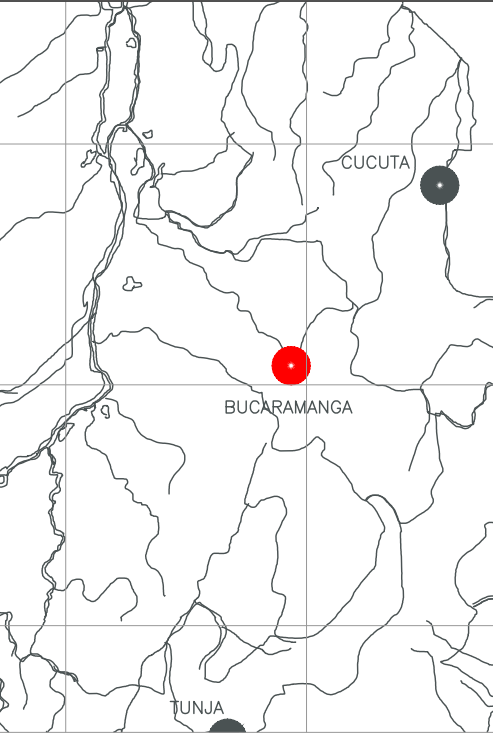

ZONA NORMATIVA E5 - POT
UBICADO AL COSTADO
IZQUIERDO DEL PARQUE DE
LOS SUEÑOS
ENTRE LA AVENIDA LOS
SAMANES (CALLE 56) Y
DIAGONAL 14

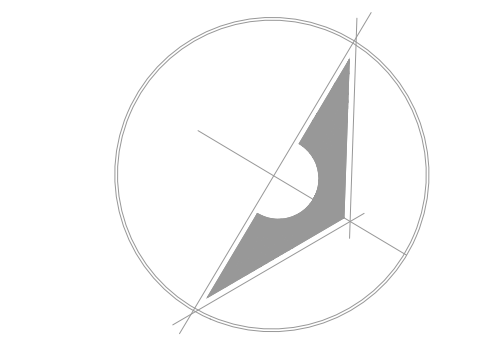

DOCENTE:
ARQ. SERGIO LEONARDO PINZÓN

ESTUDIANTES:
EST. JUAN ALEJANDRO GÓMEZ
Cod. 2261592

PROVINCIA : SANTANDER
DISTRITO : BUCARAMANGA
DIRECCION : COMUNA 7 REAL DE MINAS

PLANO:
PLANTA CUARTO PISO

FECHA:
ESCALA:
1/100

LAMINA: