


INCREMENTAR EL INDICADOR DE ESPACIO PÚBLICO EN TUNJA

Una vez planteada la recuperación y mejoramiento de la Calle 5 y los dos costados del río Jordán, se delimita un área de intervención de 5,5 Ha aproximadamente, es un área que comunica puntos importantes de la ciudad, la idea es reforestar y potenciar las cualidades físicas y naturales del territorio



PROPUESTA DE MOVILIDAD

A través de la articulación del circuito de ciclo rutas & subsistema vial, se propone un esquema de movilidad en el cual se fortalece la movilidad longitudinal de la ciudad lineal- fragmentada y se generan nuevas conexiones transversales, con el fin de mejorar esos conflictos actuales por falta de transversalidad en la ciudad.

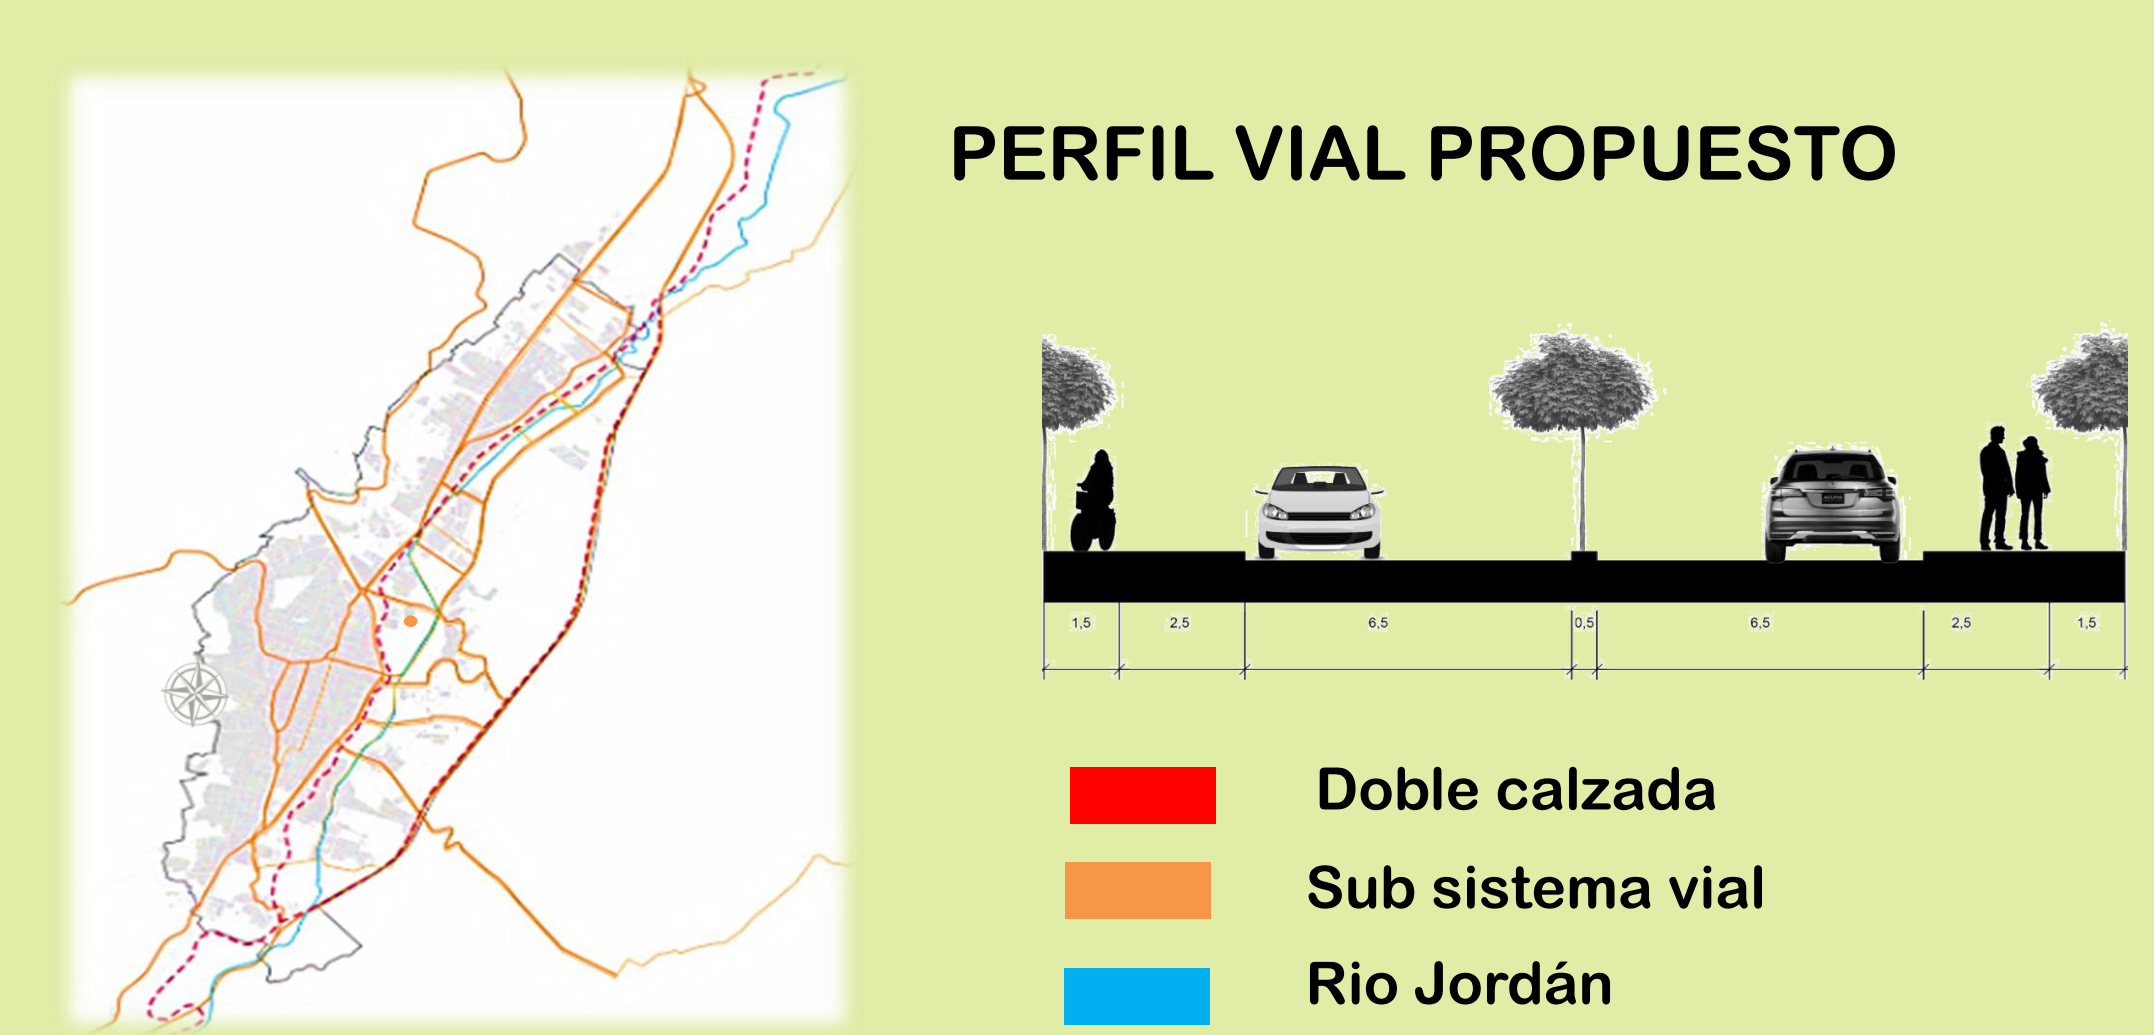


PROPUESTA AMBIENTAL

A través de la articulación del circuito de ciclo rutas & subsistema vial, se propone un esquema de movilidad en el cual se fortalece la movilidad longitudinal de la ciudad lineal- fragmentada y se generan nuevas conexiones transversales, con el fin de mejorar esos conflictos actuales por falta de transversalidad en la ciudad.

FORMA

Se toma el concepto la forma lineal & agrupada, como base para el diseño.



La forma cuadrada toma jerarquía, a su vez se generan transformaciones aditivas & sustractivas..

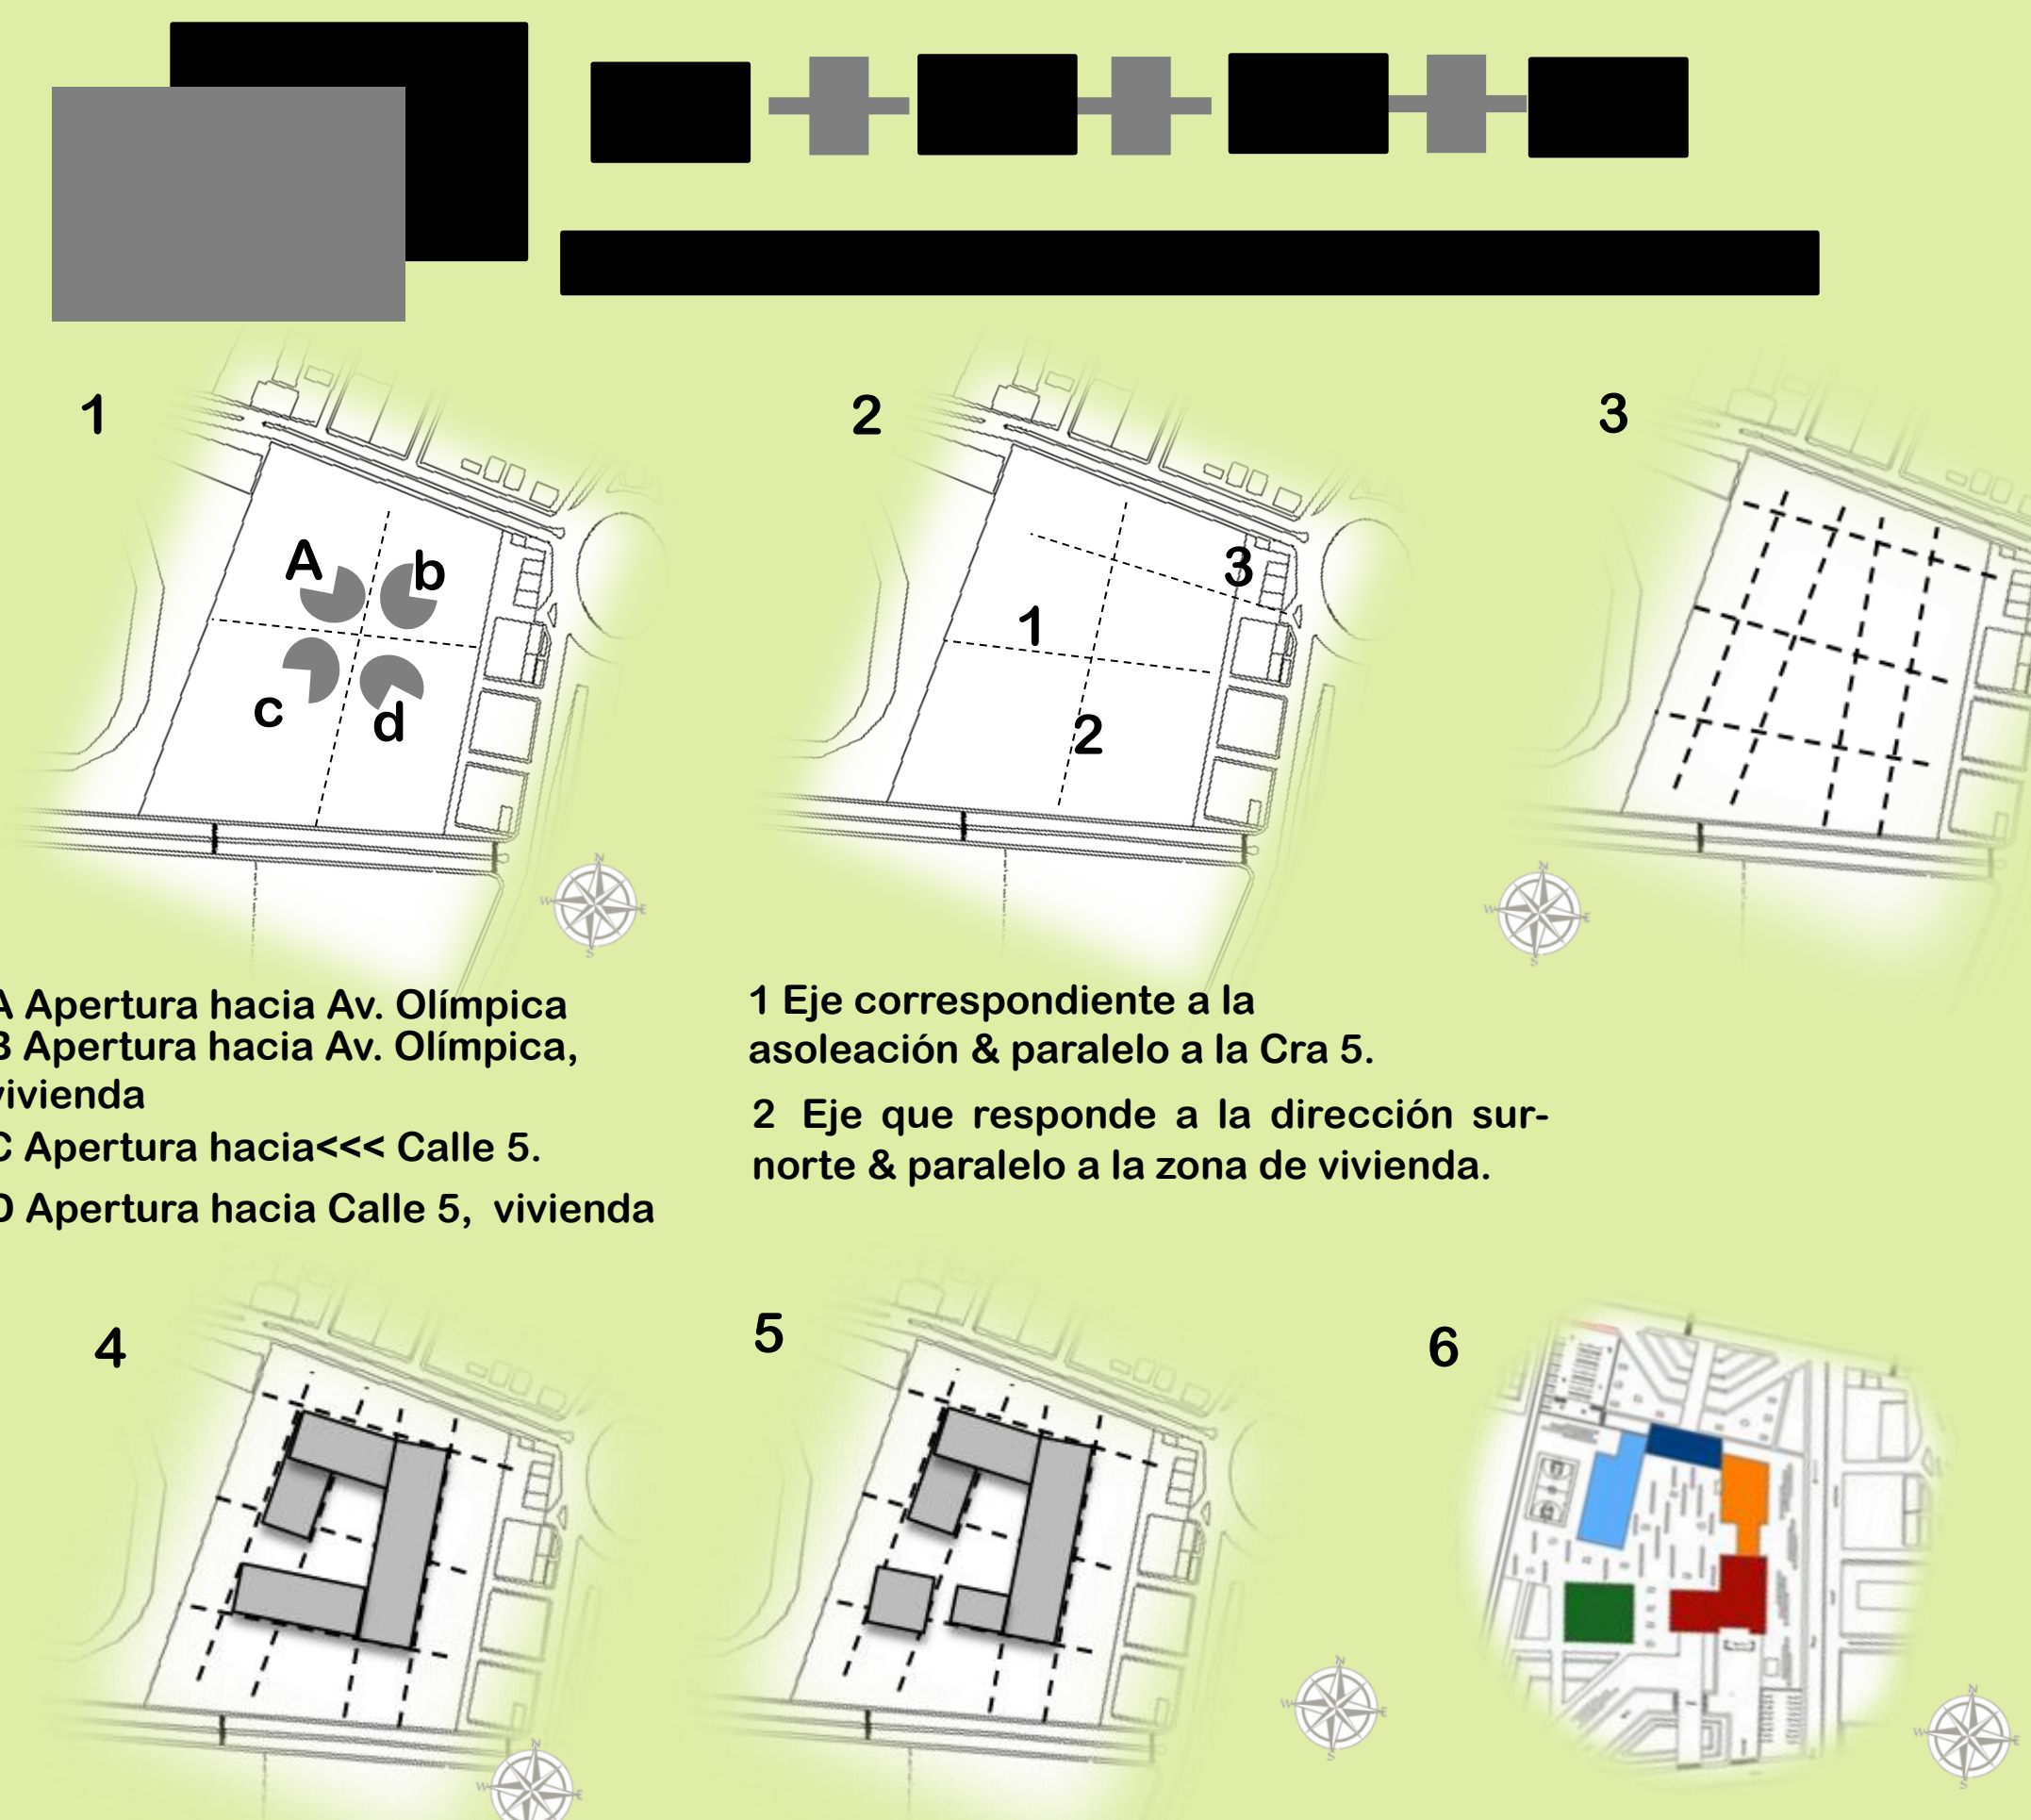


ZONIFICACIÓN

- Zona Administrativa
- Zona de Urgencias
- Zona de Auditorio
- Zona de Consulta Externa
- Zona de Hidroterapia

CUADRO DE NECESIDADES
DESCRIPCION
Administración
Auditorio
Urgencias
Hidroterapia
Área de Servicios
Áreas Comunes

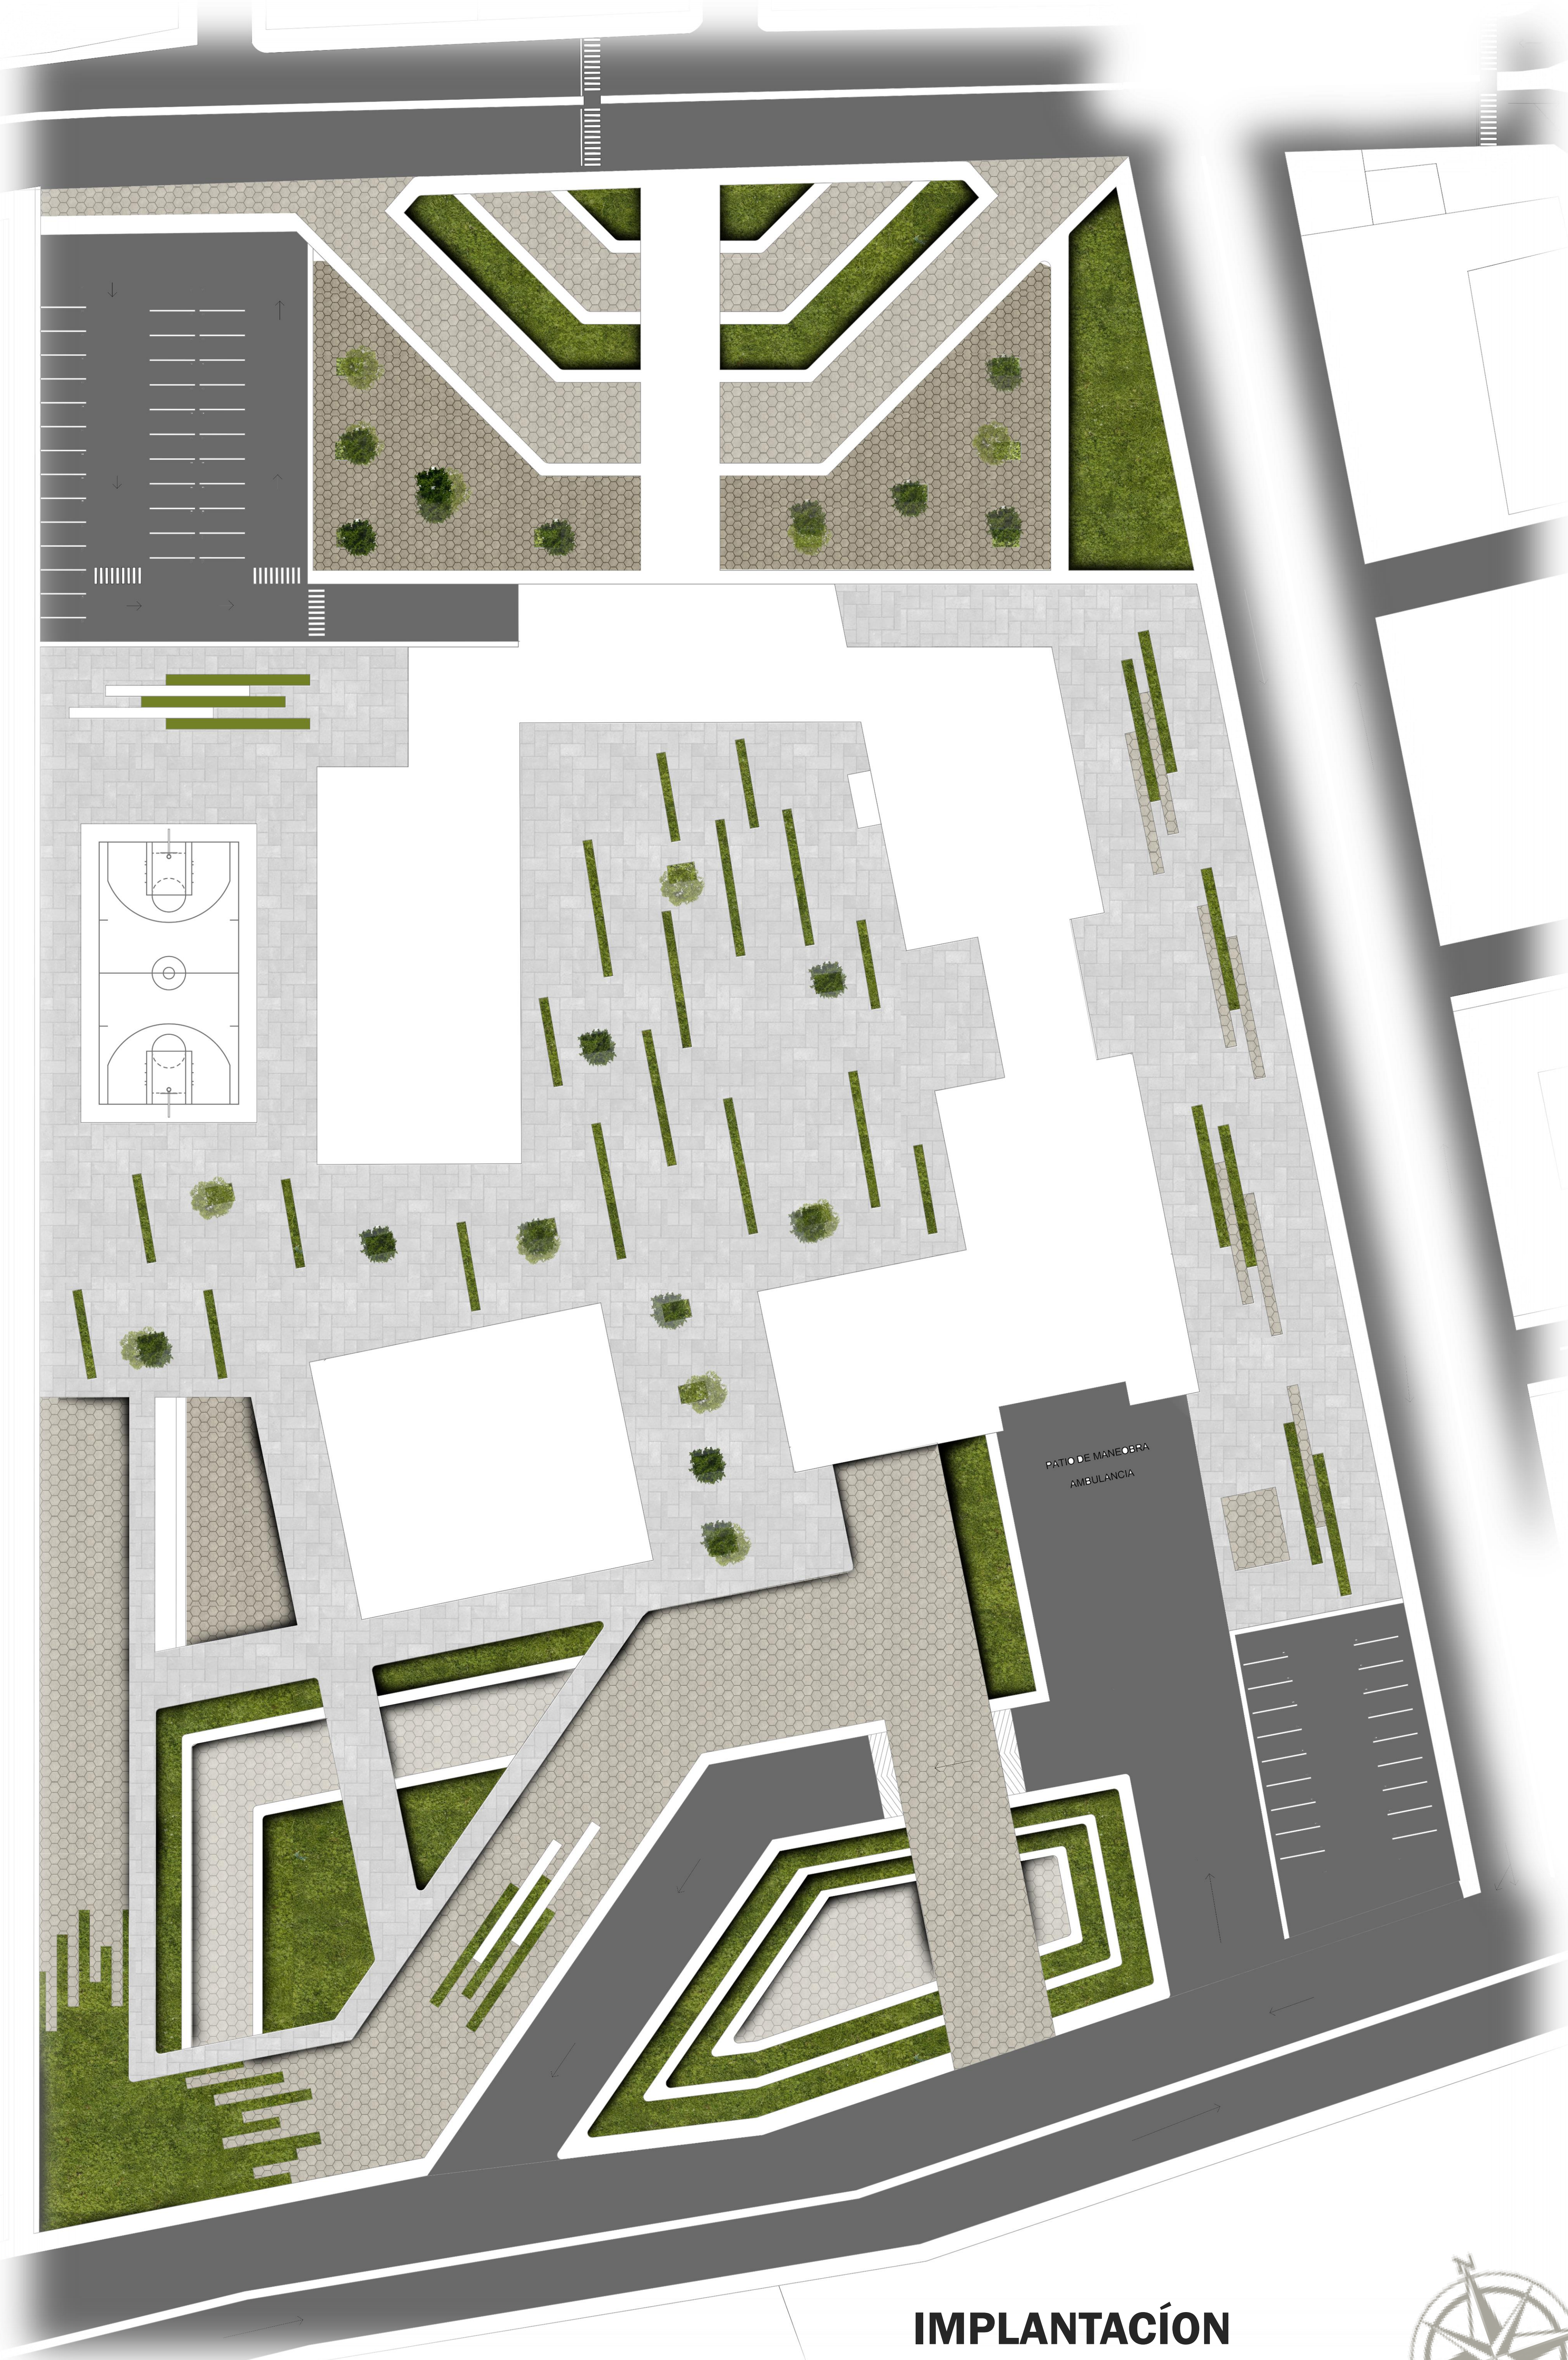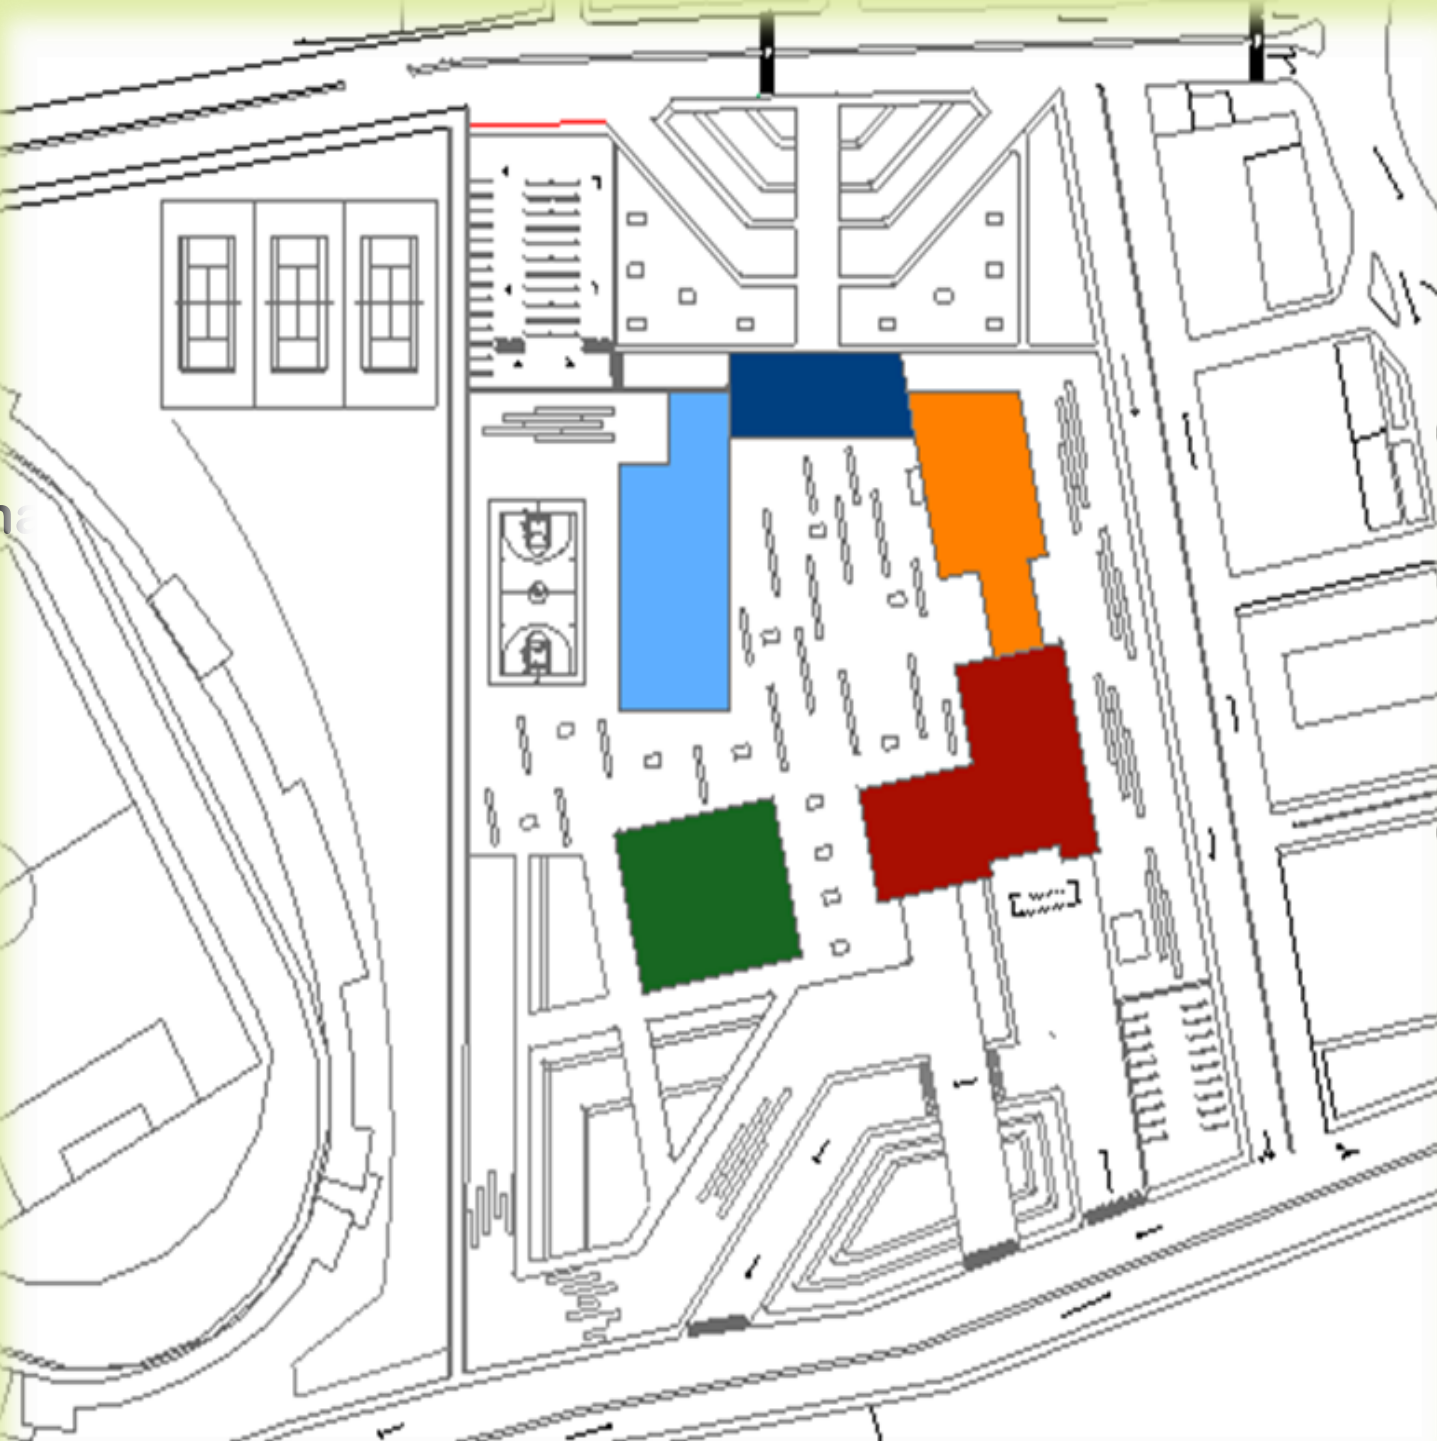

IMPLANTACIÓN ESC 1:250

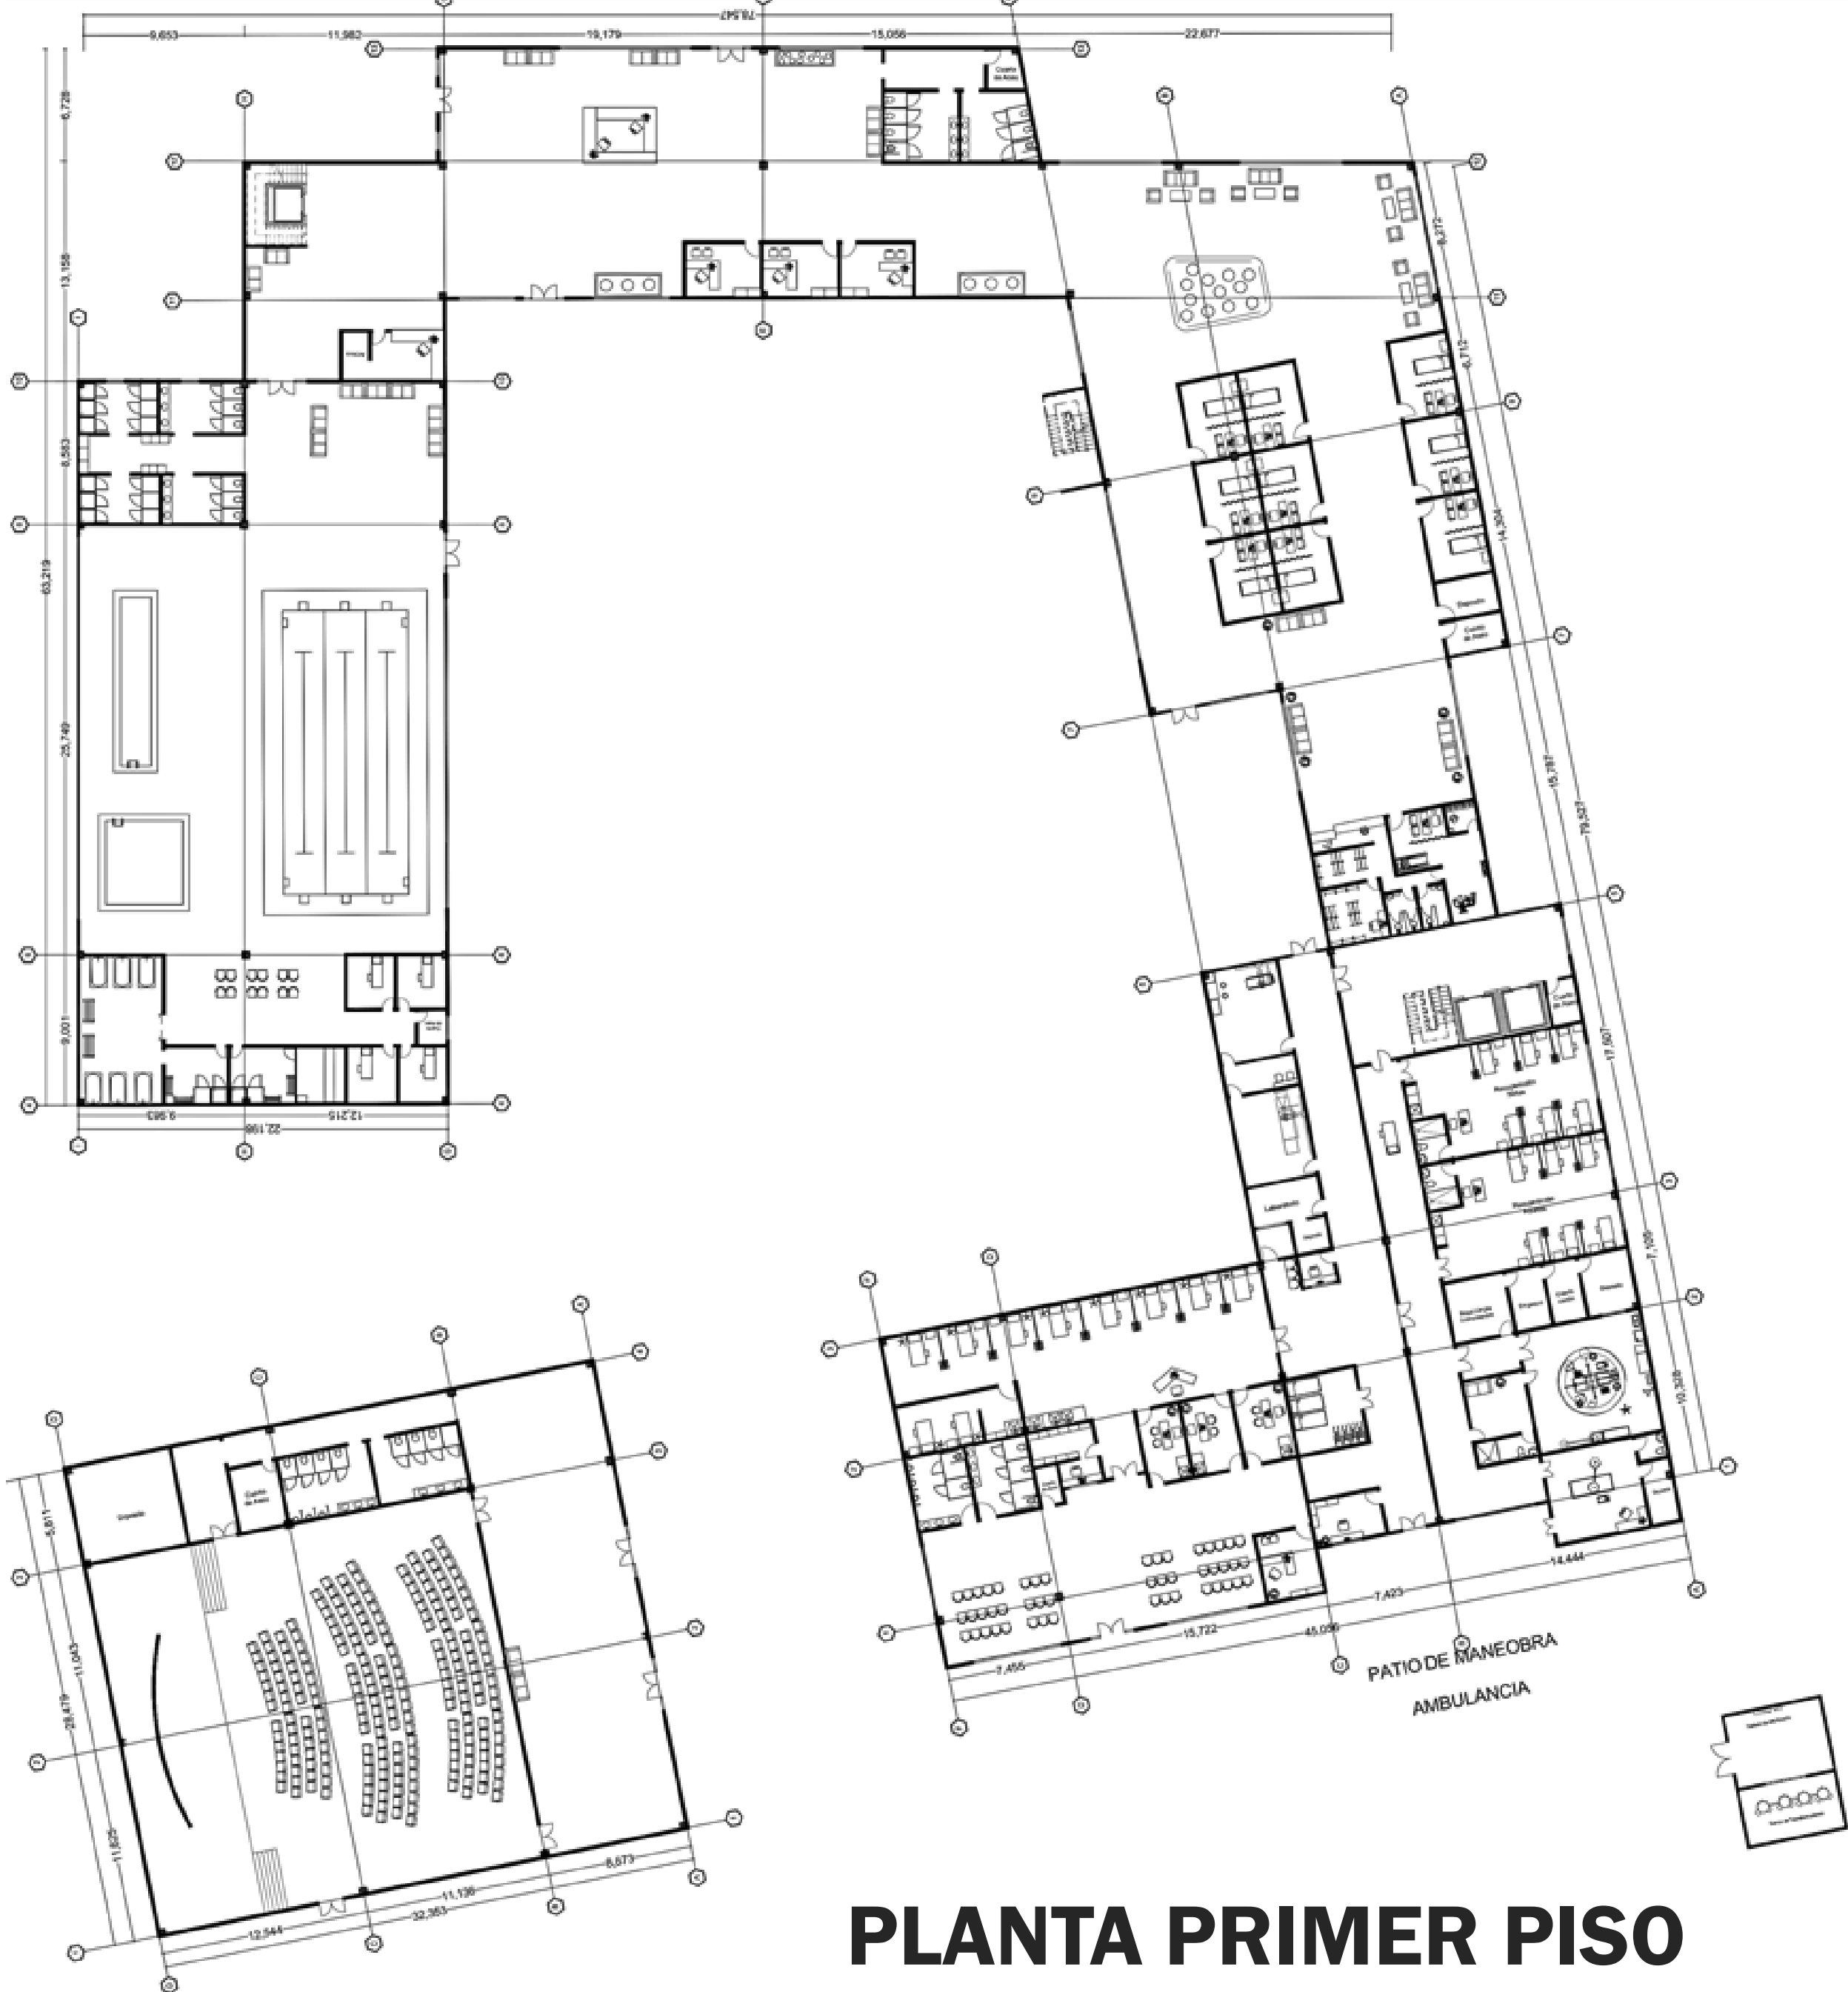

PLANTA PRIMER PISO ESC 1:250



URGENCIAS	ADMINISTRACION
Recepción/Sala de espera Consultorios Curaciones / Yesos Laboratorio Rayos X Sala de primer contacto Ofc. Policía Control ambulancia Observación adultos Observación niños Sala de autopsia Quirófano Sala de espera	Recepción Sala de espera Oficinas Servicios Consulta externa Área prueba de esfuerzo
HIDROTERAPIA	AUDITORIO
Piscinas Crioterapia Sauna Área de masaje Sala de espera Servicios	Recepción Sala de espera Área espectadores Tarima Deposito Servicios



UNIVERSIDAD SANTO TOMÁS
PRIMER CLAUSTRO UNIVERSITARIO DE COLOMBIA



FACULTAD DE ARQUITECTURA

Proyecto: CLINICA DE REHABILITACIÓN INTEGRAL DEPORTIVA

Autor: KATERINE ROMERO HERNÁNDEZ

Contiene:

PROPUESTA URB
CRITERIOS DE DISEÑO
IMPLANTACIÓN
PLANTA 1ER PISO

Escala:

Plancha : 2

Semestre:

X