




CORTE ORIENTAL

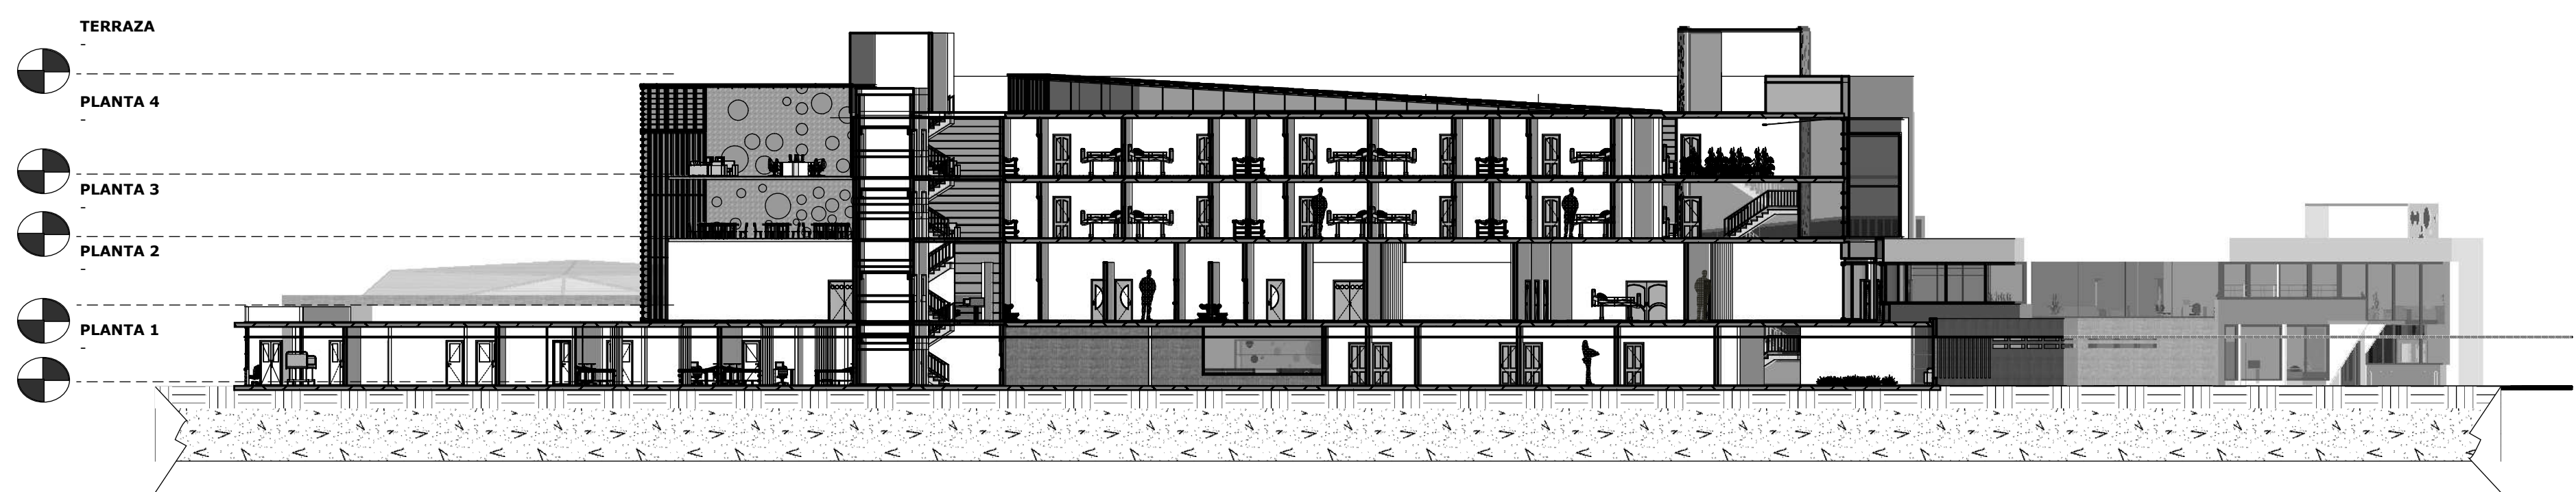

CORTE OCCIDENTAL

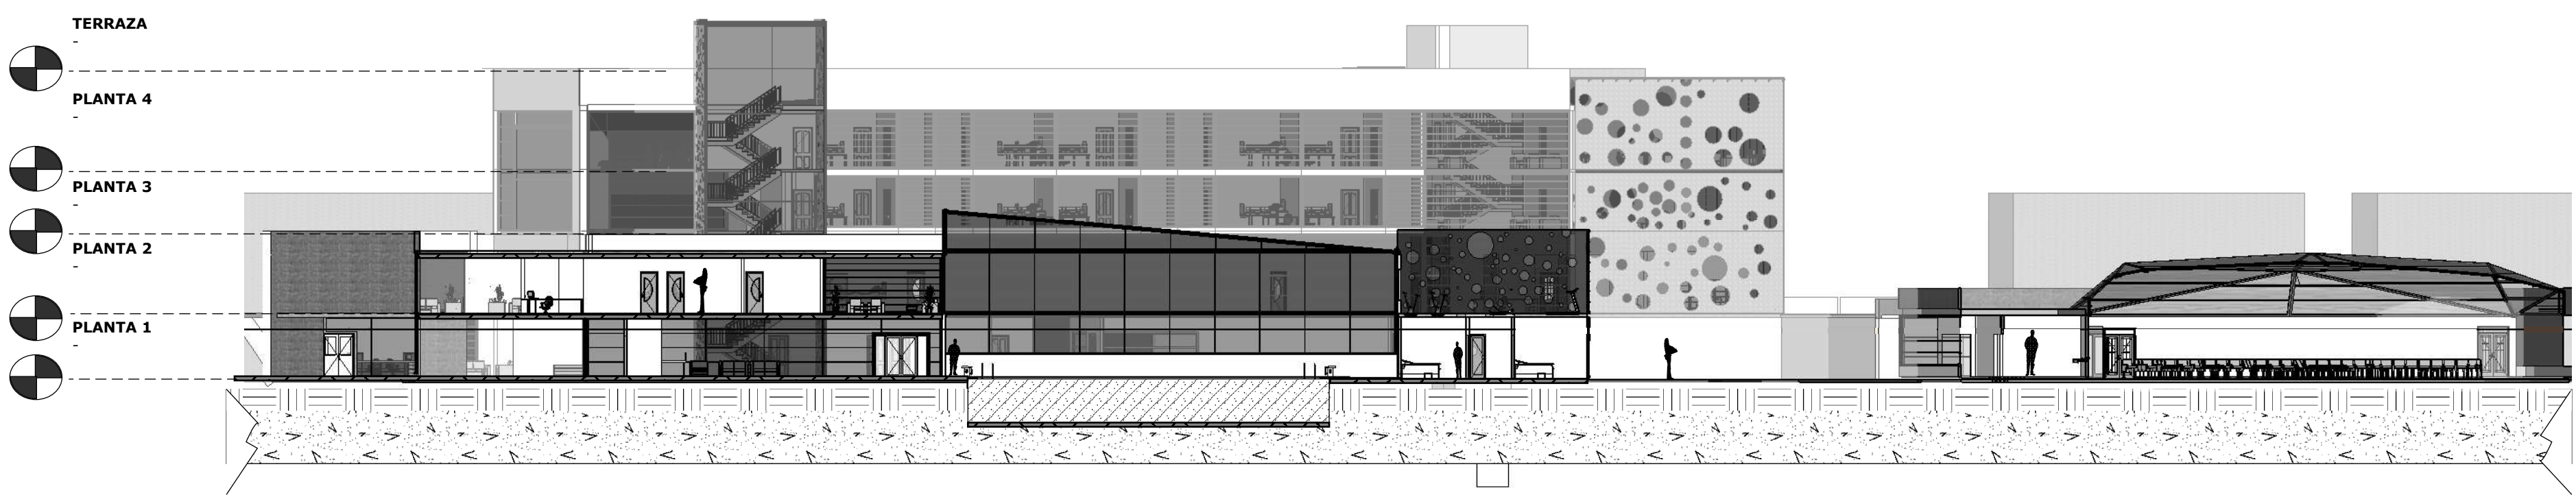

CORTE NORTE

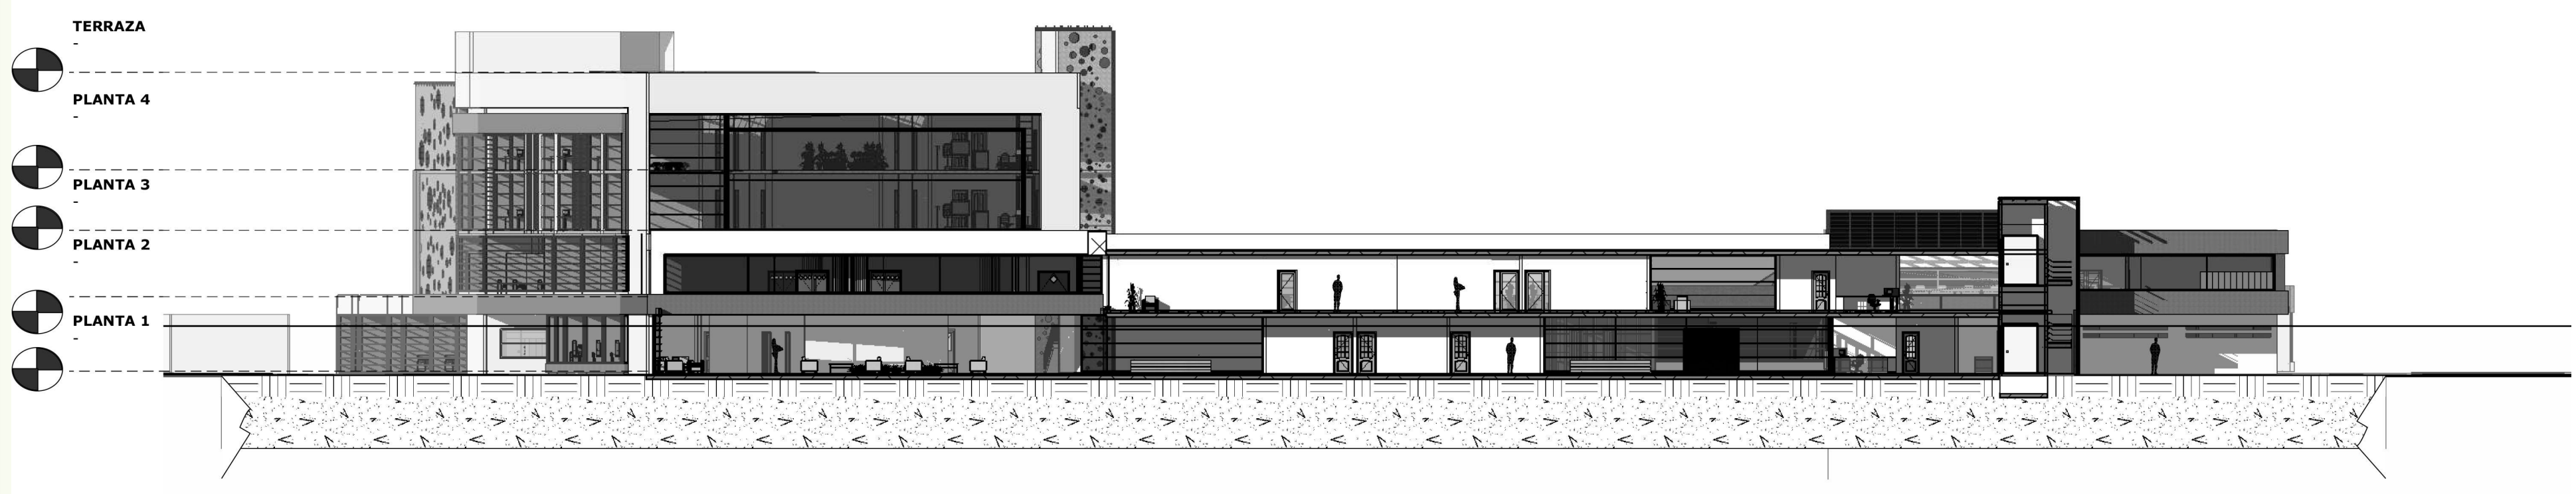

C
O
R
T
E
S

I
M
A
G
E
N
E
S



UNIVERSIDAD SANTO TOMÁS
PRIMER CLAUSTRO UNIVERSITARIO DE COLOMBIA
TUNJA



FACULTAD DE ARQUITECTURA

Proyecto:

CLINICA DE REHABILITACIÓN INTEGRAL DEPORTIVA

Autor:

KATERINE ROMERO HERNÁNDEZ

Contiene:

CORTES
IMÁGENES

Escala:

Plancha : 4

Semestre:

X